


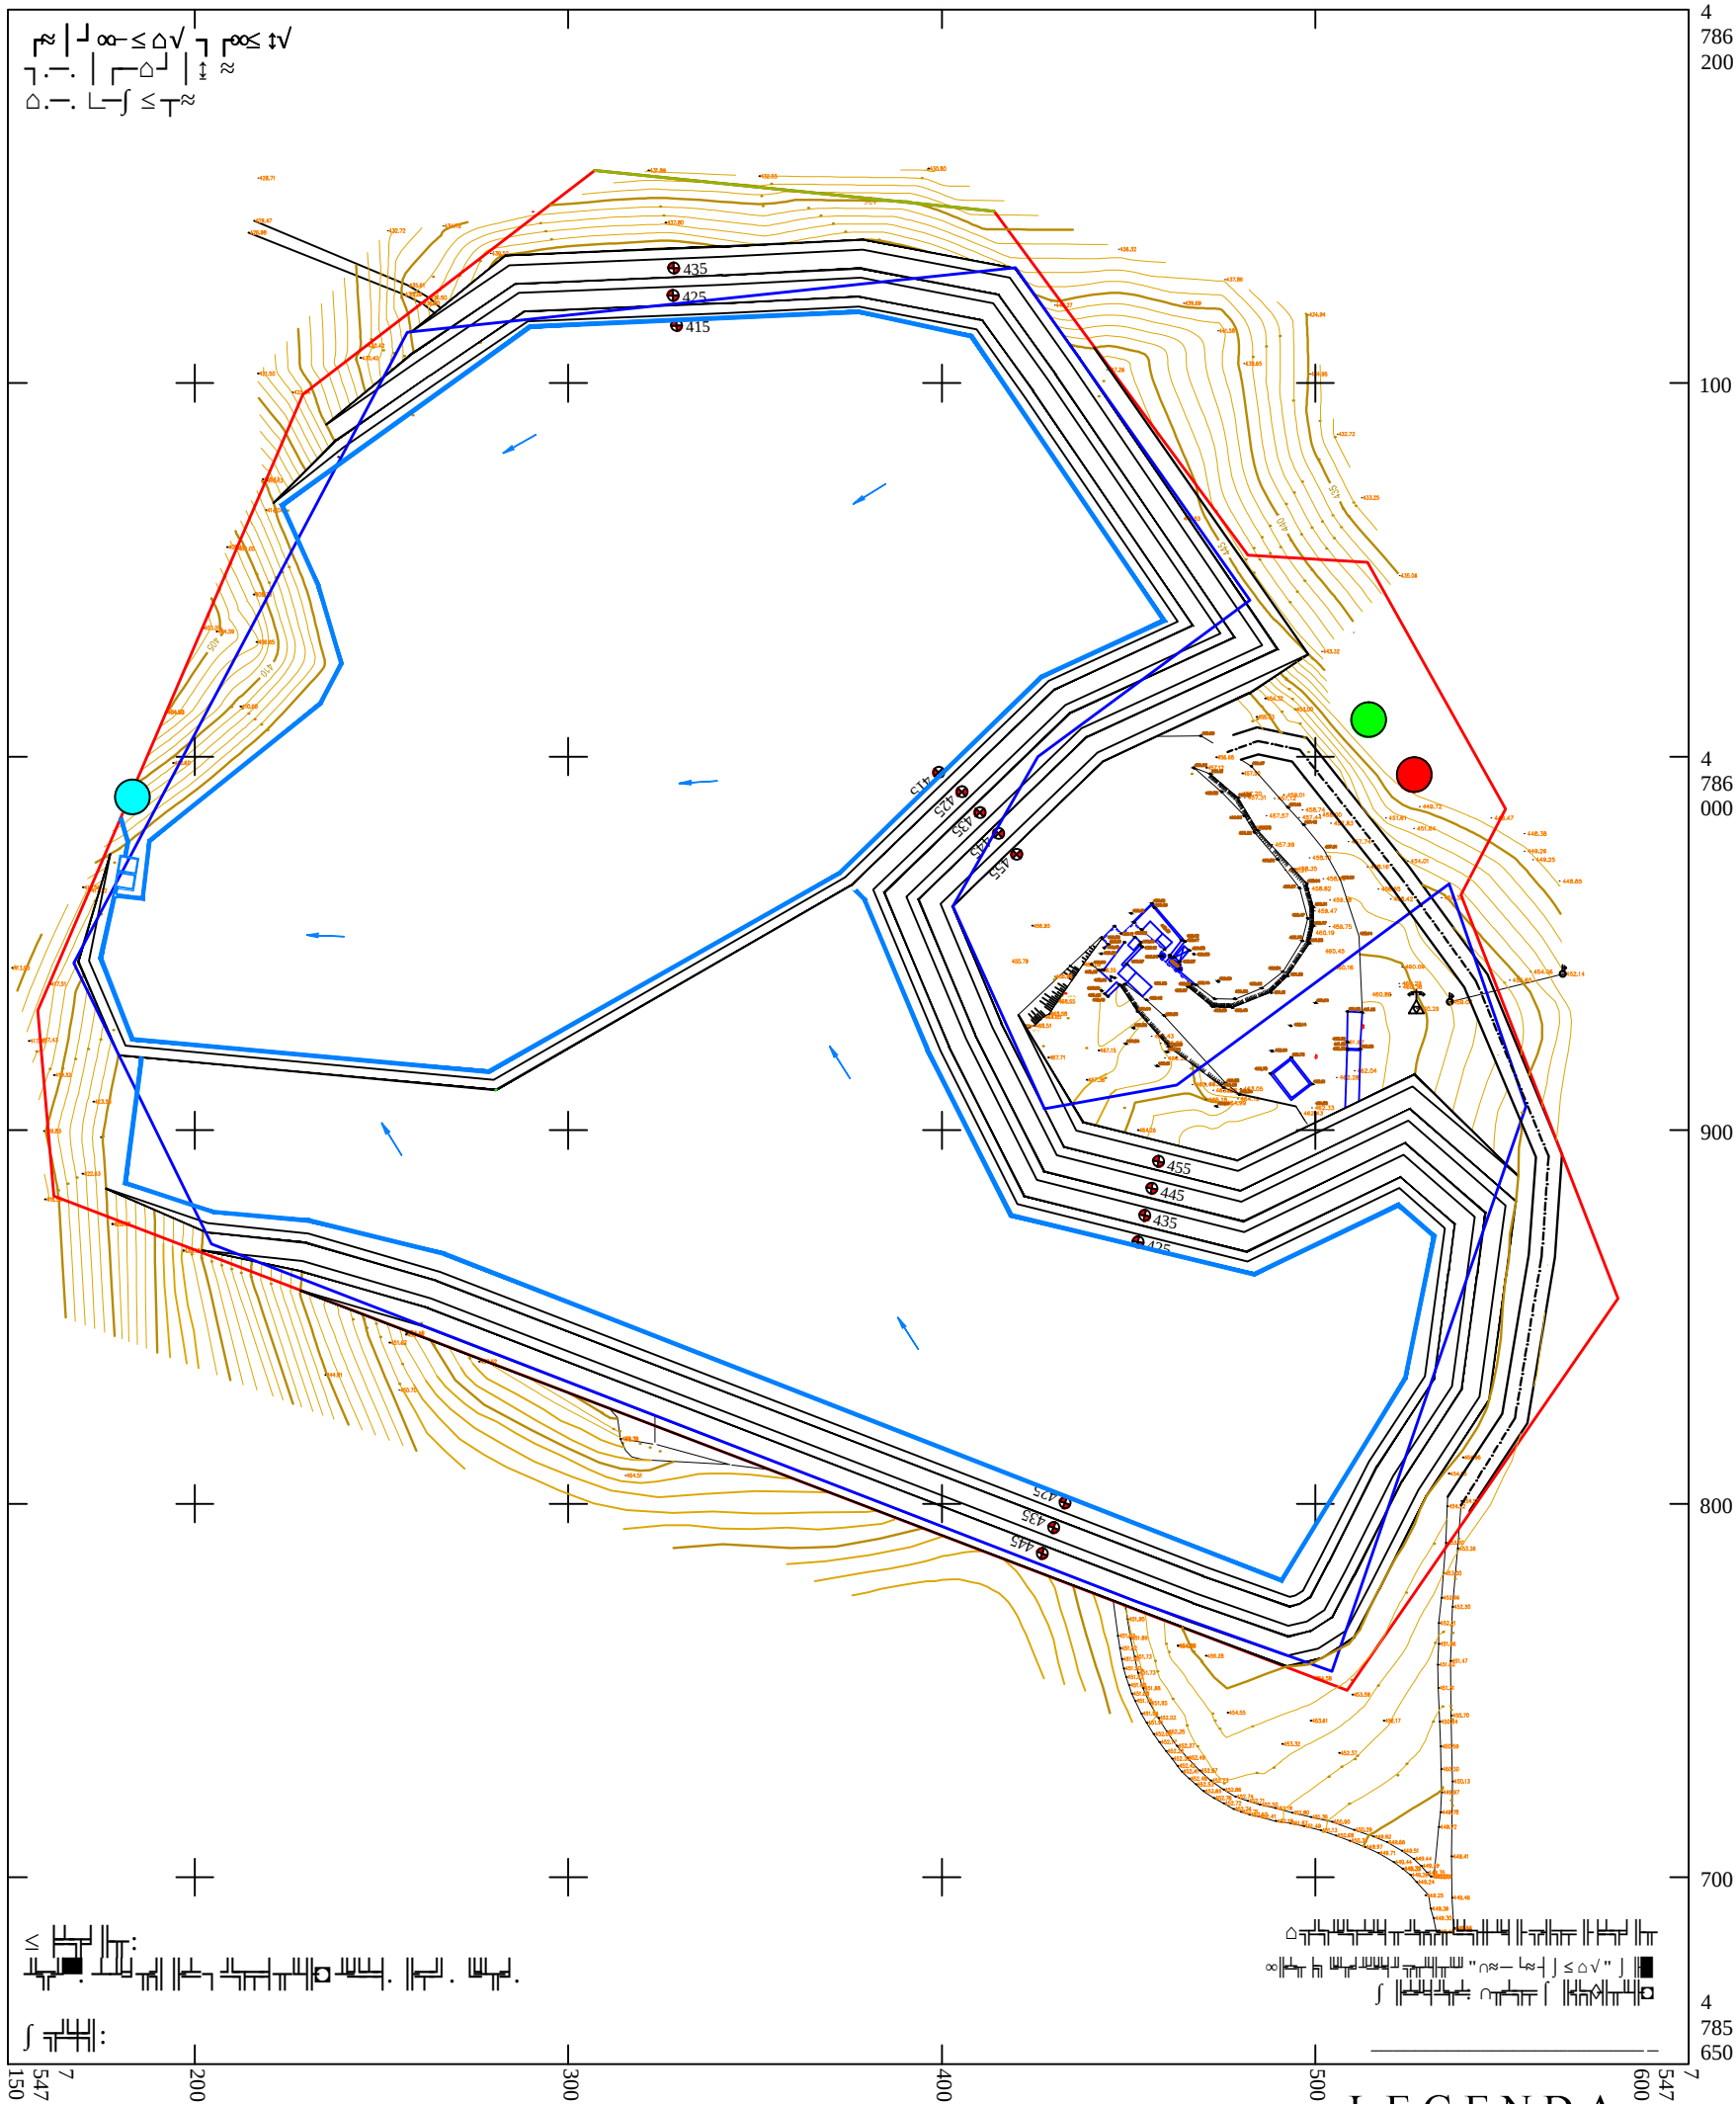

- LEGENDA
- Kontura eksploatacionog polja
 - Kontura rezervi

- Kontura kopa
- Kota etahe

- LEGENDA MONITORINGA
- Vazduh
 - Voda
 - Buka

GEOSTIM - Beograd		
Projektanti	Ime i prezime	Investitor:
Glavni projektant	Stojan Anil'ij, dipl. ing. geol.	SZR "TASILJ KOP"
Odgovorni projektant	Stojan Anil'ij, dipl. ing. geol.	Studija o proceni uticaja na životnu sredinu projekta eksploatacije dolomitskih mermera kao TGK ležišta Grabak Iô kod Prokuplja
Odgovorni projektant	Vladimir Gavrilovič, dipl. ing. rud.	
Komp. obrada	Nikola MeLak, dipl. ing. geol.	
Vreme izrade: 2021. godine	Naziv priloga: ZAVRŠNI IZGLED POVRŠINSKOG KOPA sa mernim mestima monitoringa	
Razmera: 1 : 2.000		Prilog 4.