



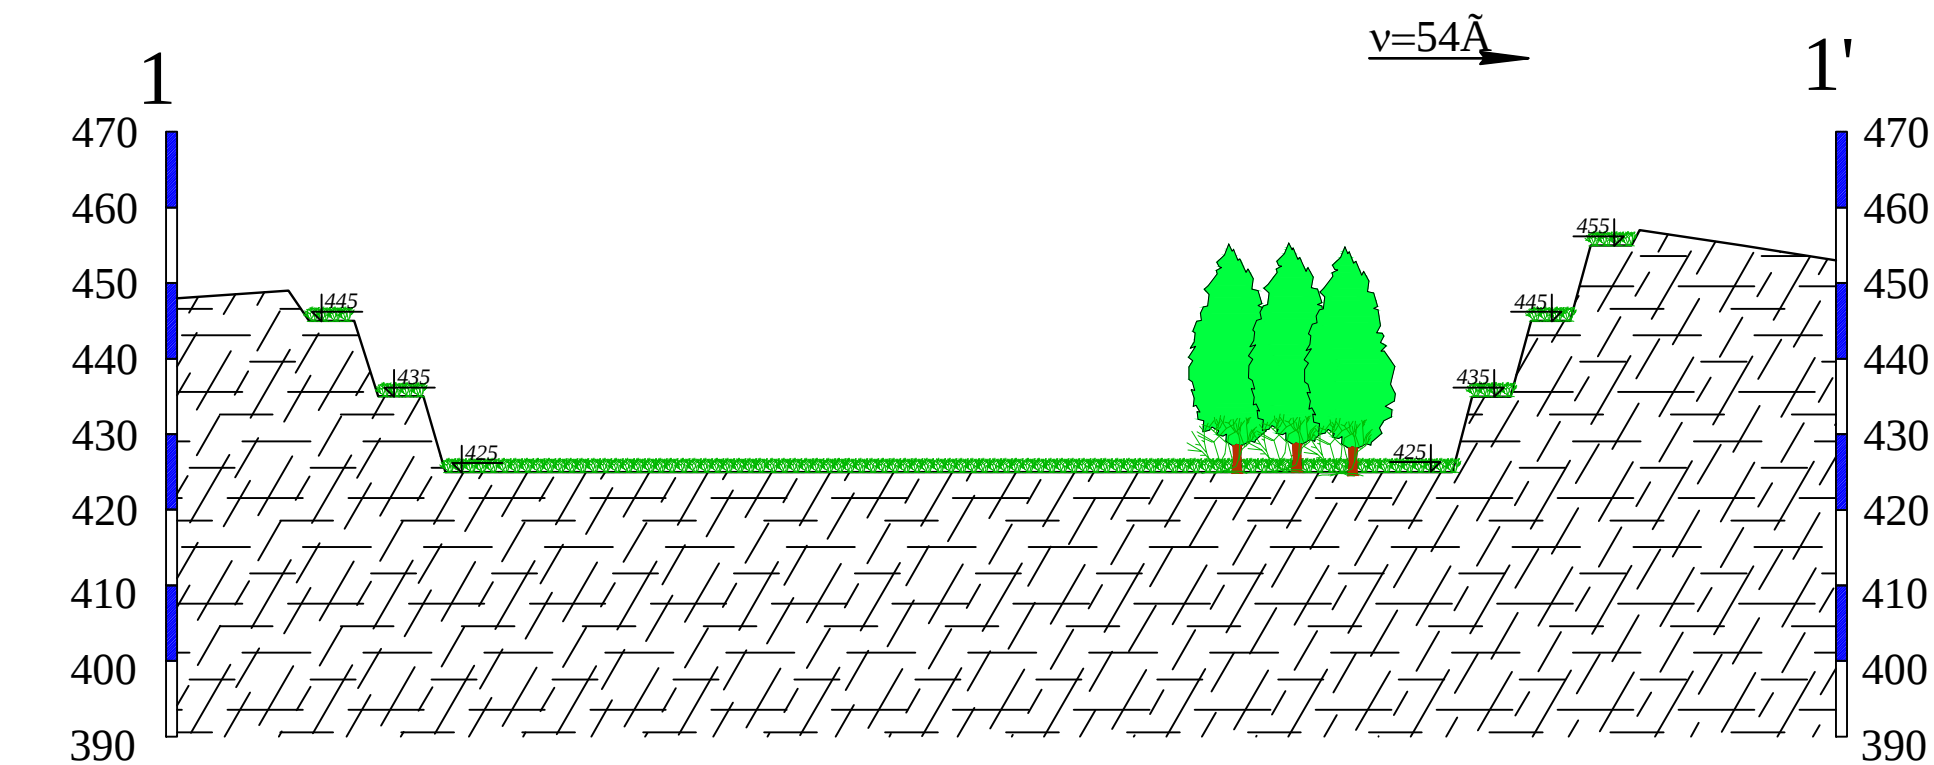

GEOSTIM - Beograd		
Projektanti	Ime i prezime	Investitor:
Glavni projektant	Stojan Anil'ij , dipl. ing. geol.	SZR "TASIL KOP"
Odgovorni projektant	Stojan Anil'ij , dipl. ing. geol.	Studija o proceni uticaja na životnu sredinu projekta eksploatacije dolomitskih mermera kao TGK ležišta AGrabak Iô kod Prokuplja
Odgovorni projektant	Vladimir Gavrilović , dipl. ing. rud.	
Komp. obrada	Nikola MeLak, dipl. ing. geol.	
Vreme izrade: 2021. godine	Naziv priloga:	Prilog 6.
Razmera: 1 : 1.000	KARAKTERISTIČNI PROFILI NA KRAJU EKSPLOATACIJE	

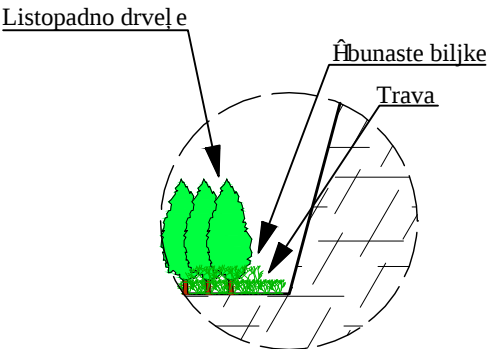

LEGENDA

Dolomitski mermeri

Kota etaže

