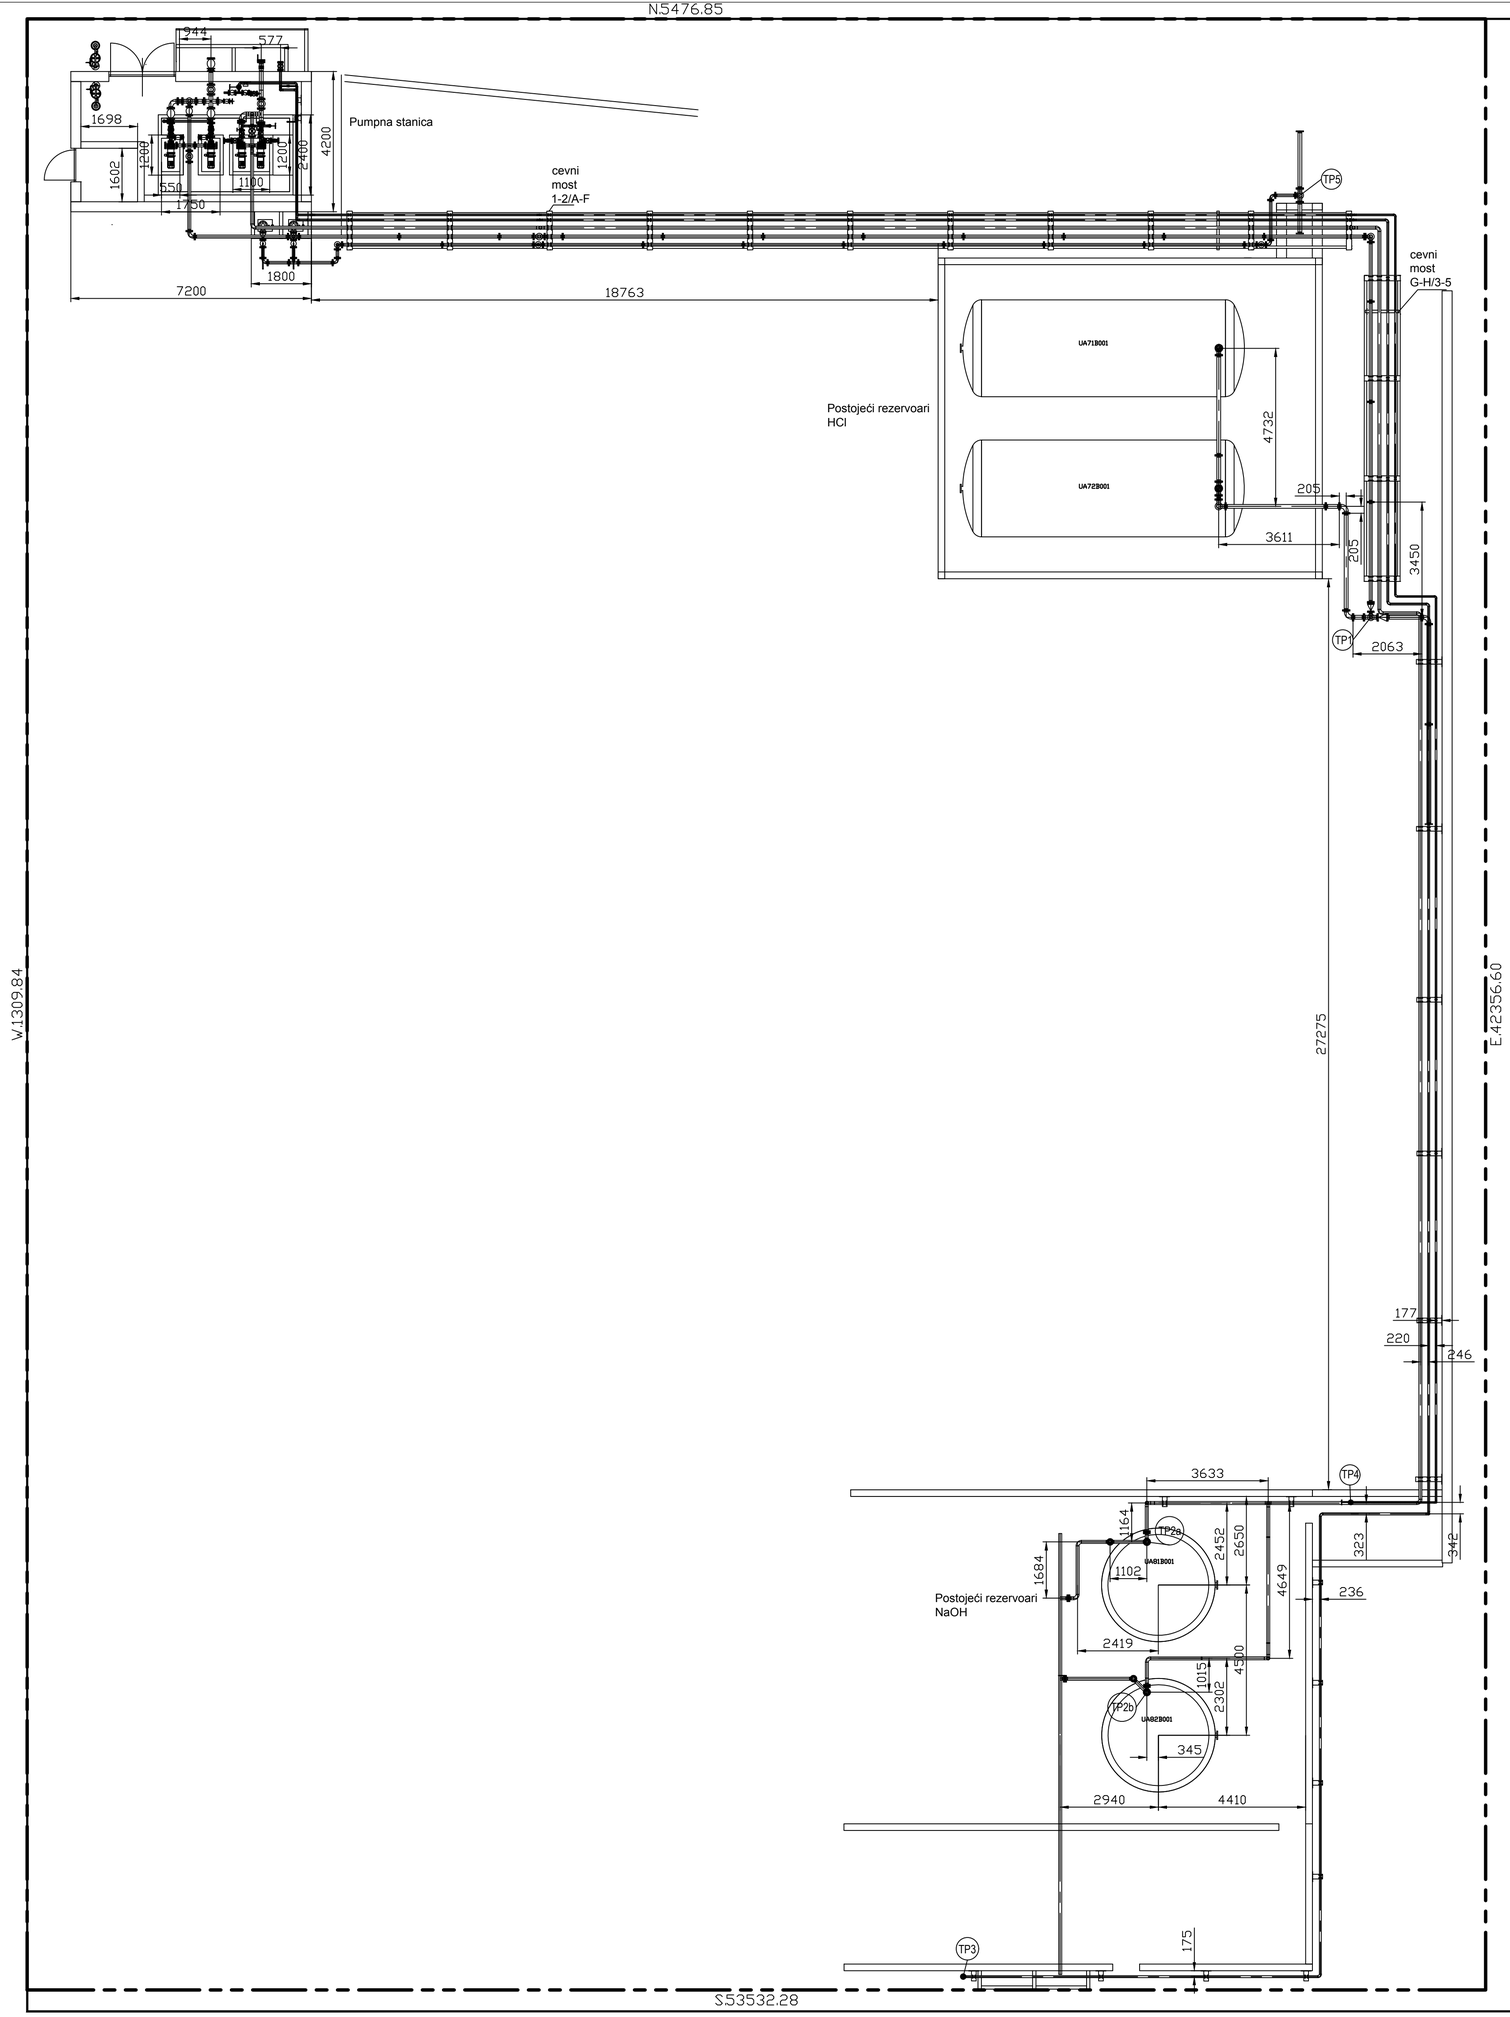

PREGLEDNI PLAN/KEY PLAN

NAPOMENE/NOTES

LEGENDA&SKALE/LEGEND&SCALES

SPISAK SPOJNIH TAČAKA:

TP1 - Priključak potisnog cevovoda HCL na postojeći cevovod
TP2a - Priključak potisnog cevovoda NaOH na postojeći cevovod, priključak na rezervoar UA81B001
TP2b - Priključak potisnog cevovoda NaOH na postojeći cevovod, priključak na rezervoar UA82B001
TP3 - Priključak na postojeći cevovoda za vodenu paru
TP4 - Priključak na postojeći cevovod servisne vode
TP5 - Priključak na postojeći cevovod za otpadnu vodu

POVEZANI CRTEZI/REFERENCE DRAWINGS

OZNAKA/CODE	NAZIV/TITLE

Инжењерска комора Србије
Срђан В. Чимбуровић
дипл. инж. маш.
330 8241 04
Овлашћени пројектант

REV.	Opis revizije / Revision description	Datum/Date	Crtao/Drawn	Overio/Appr.
1				
2				
3	---	---	---	---

delta inženjering
www.deltainzenjering.rs

	Ime i prezime / Name	Paraf/Sign.
Odg. projektant: Respon. designer:	Srđan Čimburović dipl. inž.	
Licenca odg.proj.: Res. des. license:	330 8241 04	
Vrsta teh. dok.: Project type:	IDP-Idejni projekat	
Datum: Date:	Jul 2019.	Projekcija: Projection:
Deo projekta: Project part:	Mašinski projekat	

Investitor: Client: JP "EPS"

Objekat: Facility: ISTAKAČKO MESTO ZA KISELINE I LUŽINE TENT "A" Obrenovac K.P. 1934/1, K.O. Urovci

Razmera: Scale:

Naziv crteža: Drawing name: DISPOZICIJA CEVOVODA

Crtež broj: Drawing number: **26/18-P7-IDP-6/1-05**

List/od: Page/of: **05/08**

Rev. 3

Ime fajla / File name: 26-18-P7-IDP-6-1-05.dwg

ZA CLP - Rev. 3 / 19.08.19