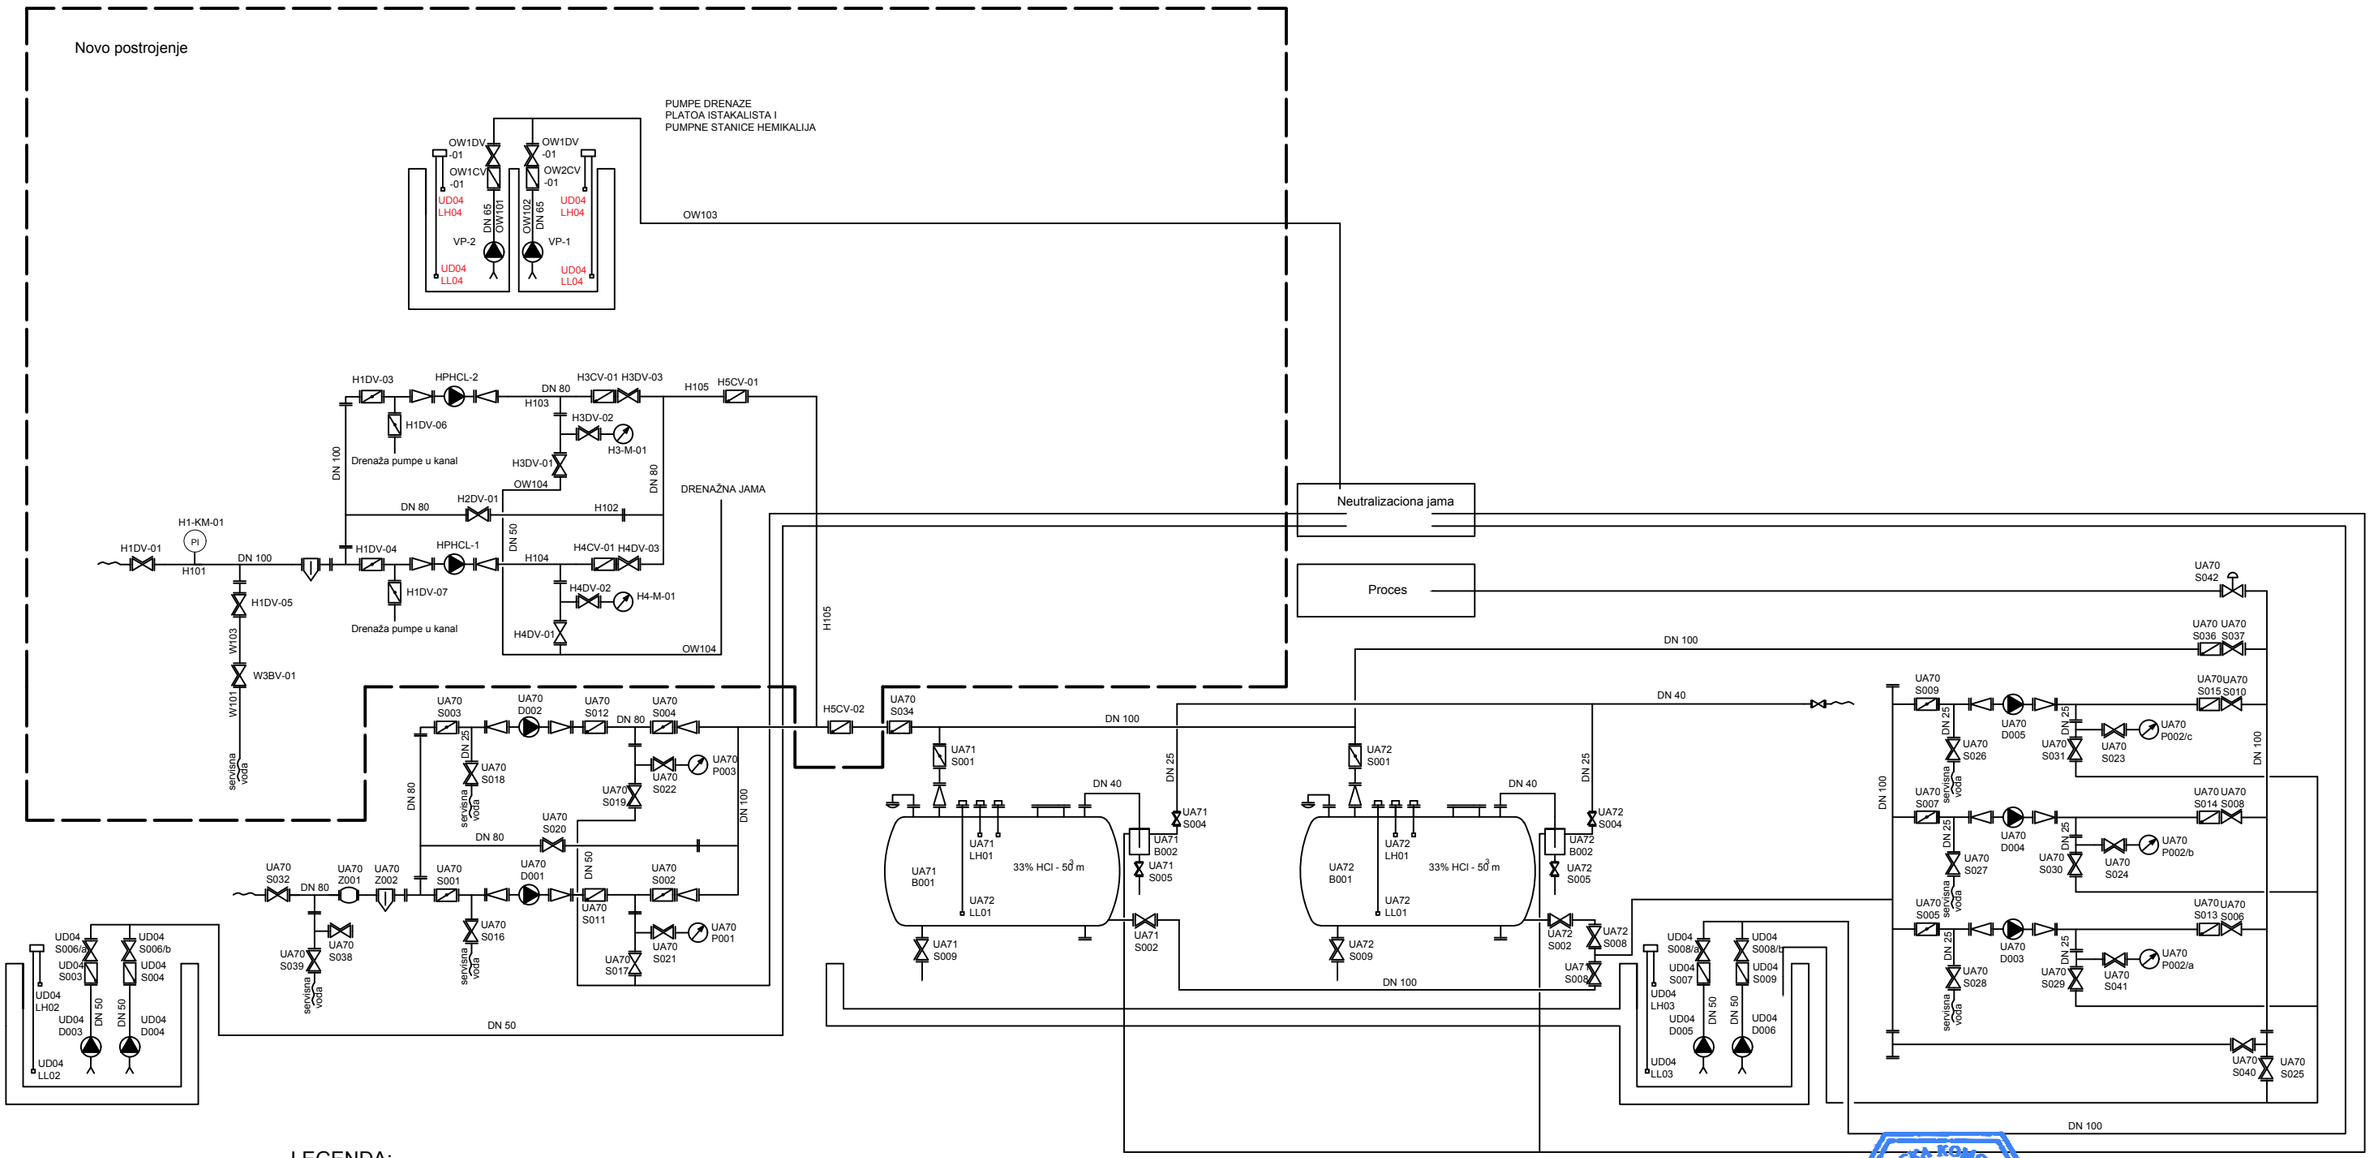

LEGENDA:

- RUČNI MEMBRANSKI VENTIL
- NEPOVRATNA KLAPNA
- LEPTIRASTI VENTIL
- MANOMETAR
- REDUKCIJA
- PNEUMATSKI VENTIL
- PUMPA
- KOMPENZATOR
- PREČISTČ

REV.	Opis revizije / Revision description	Datum/Date	Crtao/Drawn	Overio/Appr.
-				
-				
0	---	---	---	---

Инжењерска комора Србије
Срђан В. Чимбуровић
дипл. инж. маш.
330 8241 04
Одговорни пројектант

delta inženjering
www.deltainzenjering.rs

	Ime i prezime / Name	Paraf/Sign.
Odg. projektant: Respon. designer:	Srđan Čimburović dipl. inž.	
Licenca odg.proj.: Res. des. license:	330 8241 04	
Vrsta teh. dok.: Project type:	IDR-Idejno rešenje	
Datum: Date:	Jul 2019.	Projekcija: Projection:
Deo projekta: Project part:	Mašinski projekat	

Investitor: Client: JP "EPS"

Objekat: Facility: ISTAKAČKO MESTO ZA KISELINE I LUŽINE
TENT "A" Obrenovac
K.P. 1934/1, K.O. Urovci

Razmera: Scale:

Naziv crteža: Drawing name: TEHNOLOŠKA ŠEMA HCl

Crtež broj: Drawing number: **26/18-P7-IDP-6/1-03**

List/od: Page/of: **03/08**

Rev. 0

ZA.Q.01 - Rev. 3 - 15.05.15.

Ime fajla / File name: 26-18-P7-IDP-6-1-03.dwg