



GEOGRAFSKI SEVER

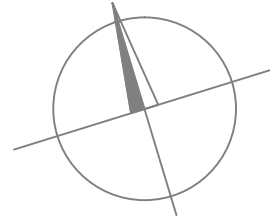

720

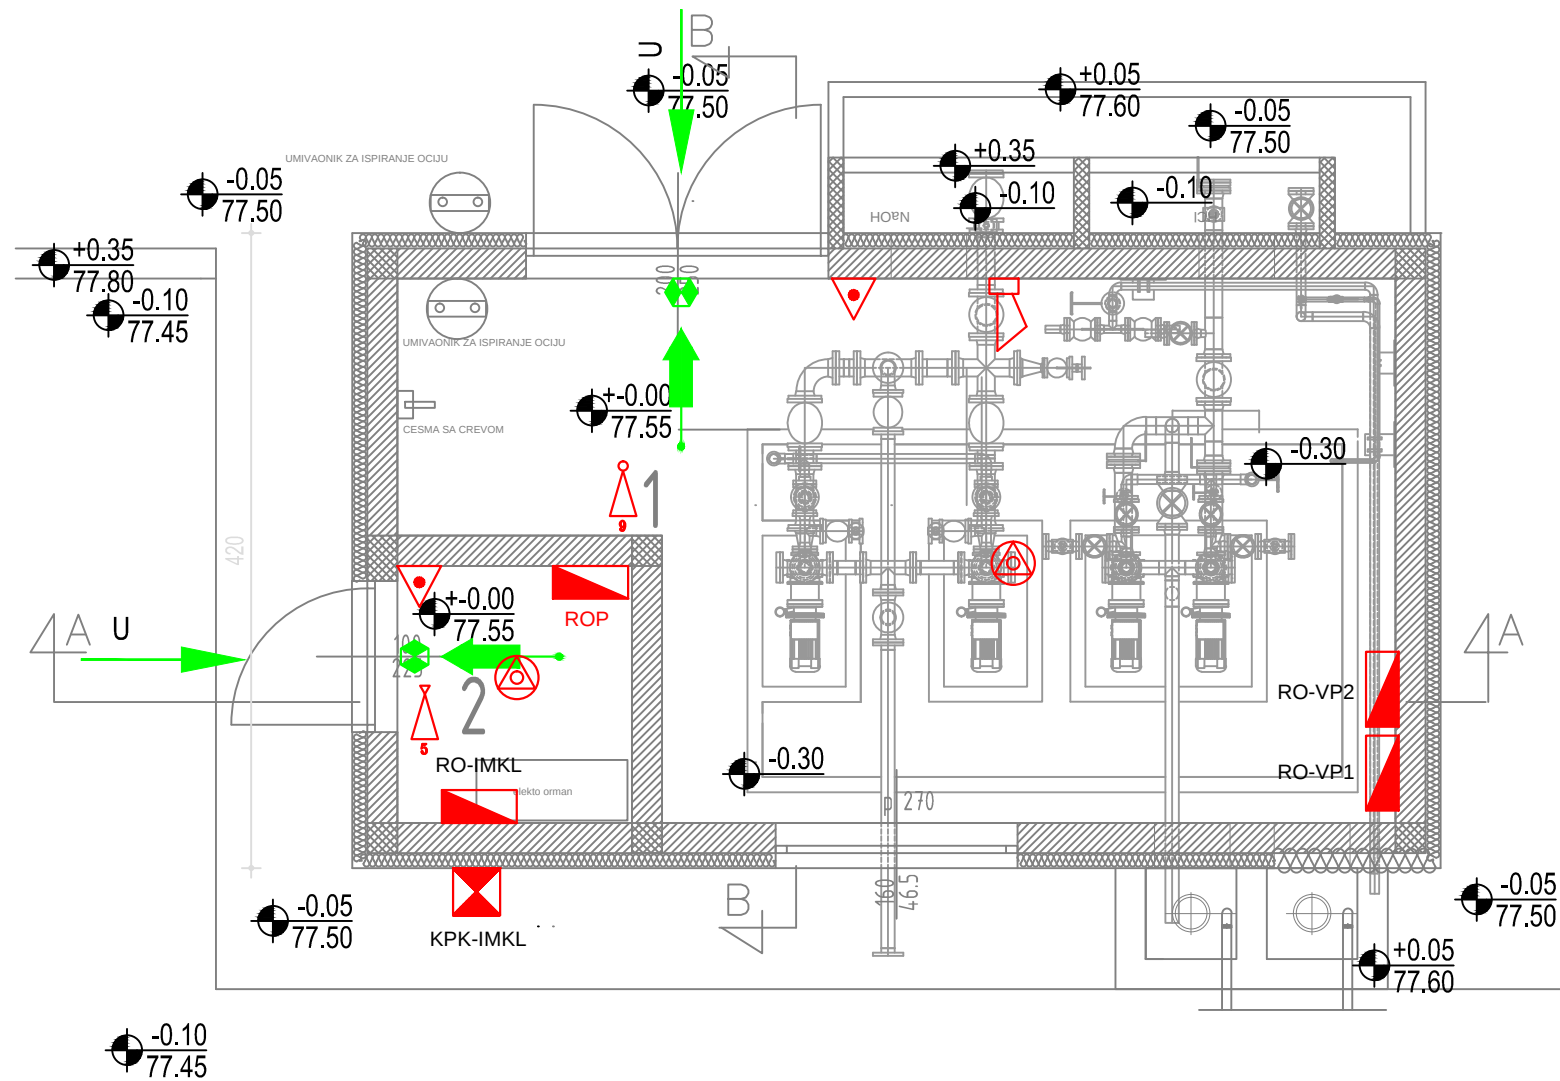

OZN.	PROSTORIJA	P(m ²)	O(m)	obrada poda	obrada zidova	obrada plafona
1	prostorija za smeštaj pumpi	20.42	24.00	hemijski otporne pločice	hemijski otporne pločice	disperzivna boja
2	prostorija za elektroormare	2.64	6.50	hemijski otporne pločice	disperzivna boja	disperzivna boja
NETO POVRŠINA		23.06m ²				
BRUTO POVRŠINA		30.24m ²				

LEGENDA PP SIMBOLA

-  Mobilni aparat za gašenje požara sa prahom od 9kg.
-  Mobilni aparat za gašenje požara sa CO2 od 5 kg.
-  GRO, RO, RT
-  KPK
-  Smer evakuacije unutar objekta i pomoćni smer
-  Ulaz u objekat
-  Panična svetiljka
-  Ručni javljač požara
-  Automatski javljač požara
-  Truba - pp sirena


MIDVEJ
mgv

MIDVEJ MG V D.O.O. Društvo za projektovanje, izvođenje radova, konsalting i trgovinu
11070 Novi Beograd, ul. Viktora Novaka br.2, tel./fax.011/216-7790, 011/216-7785;
email: office@midvej.rs;

investitor:	JP „Elektroprivreda Srbije“ Balkanska 13, Beograd	deo projekta:	ELABORAT ZAŠTITE OD POŽARA		
objekat:	Istakačko mesto za kiseline i lužine TENT „A“, Obrenovac, K.P.1934/1, K.O. Urovci	faza:	IDP Idejni projekat		
odg.projektant:	Dragan Dačović dipl.inž.el. lic.IKS: 353 619403	vrsta radova:	nova gradnja		
projektant:		crtež:	OSNOVA PRIZEMLJA		
saradnik:		razmera:	1:50	broj projekta: PR-1707-03/19 datum: jul 2019.	3