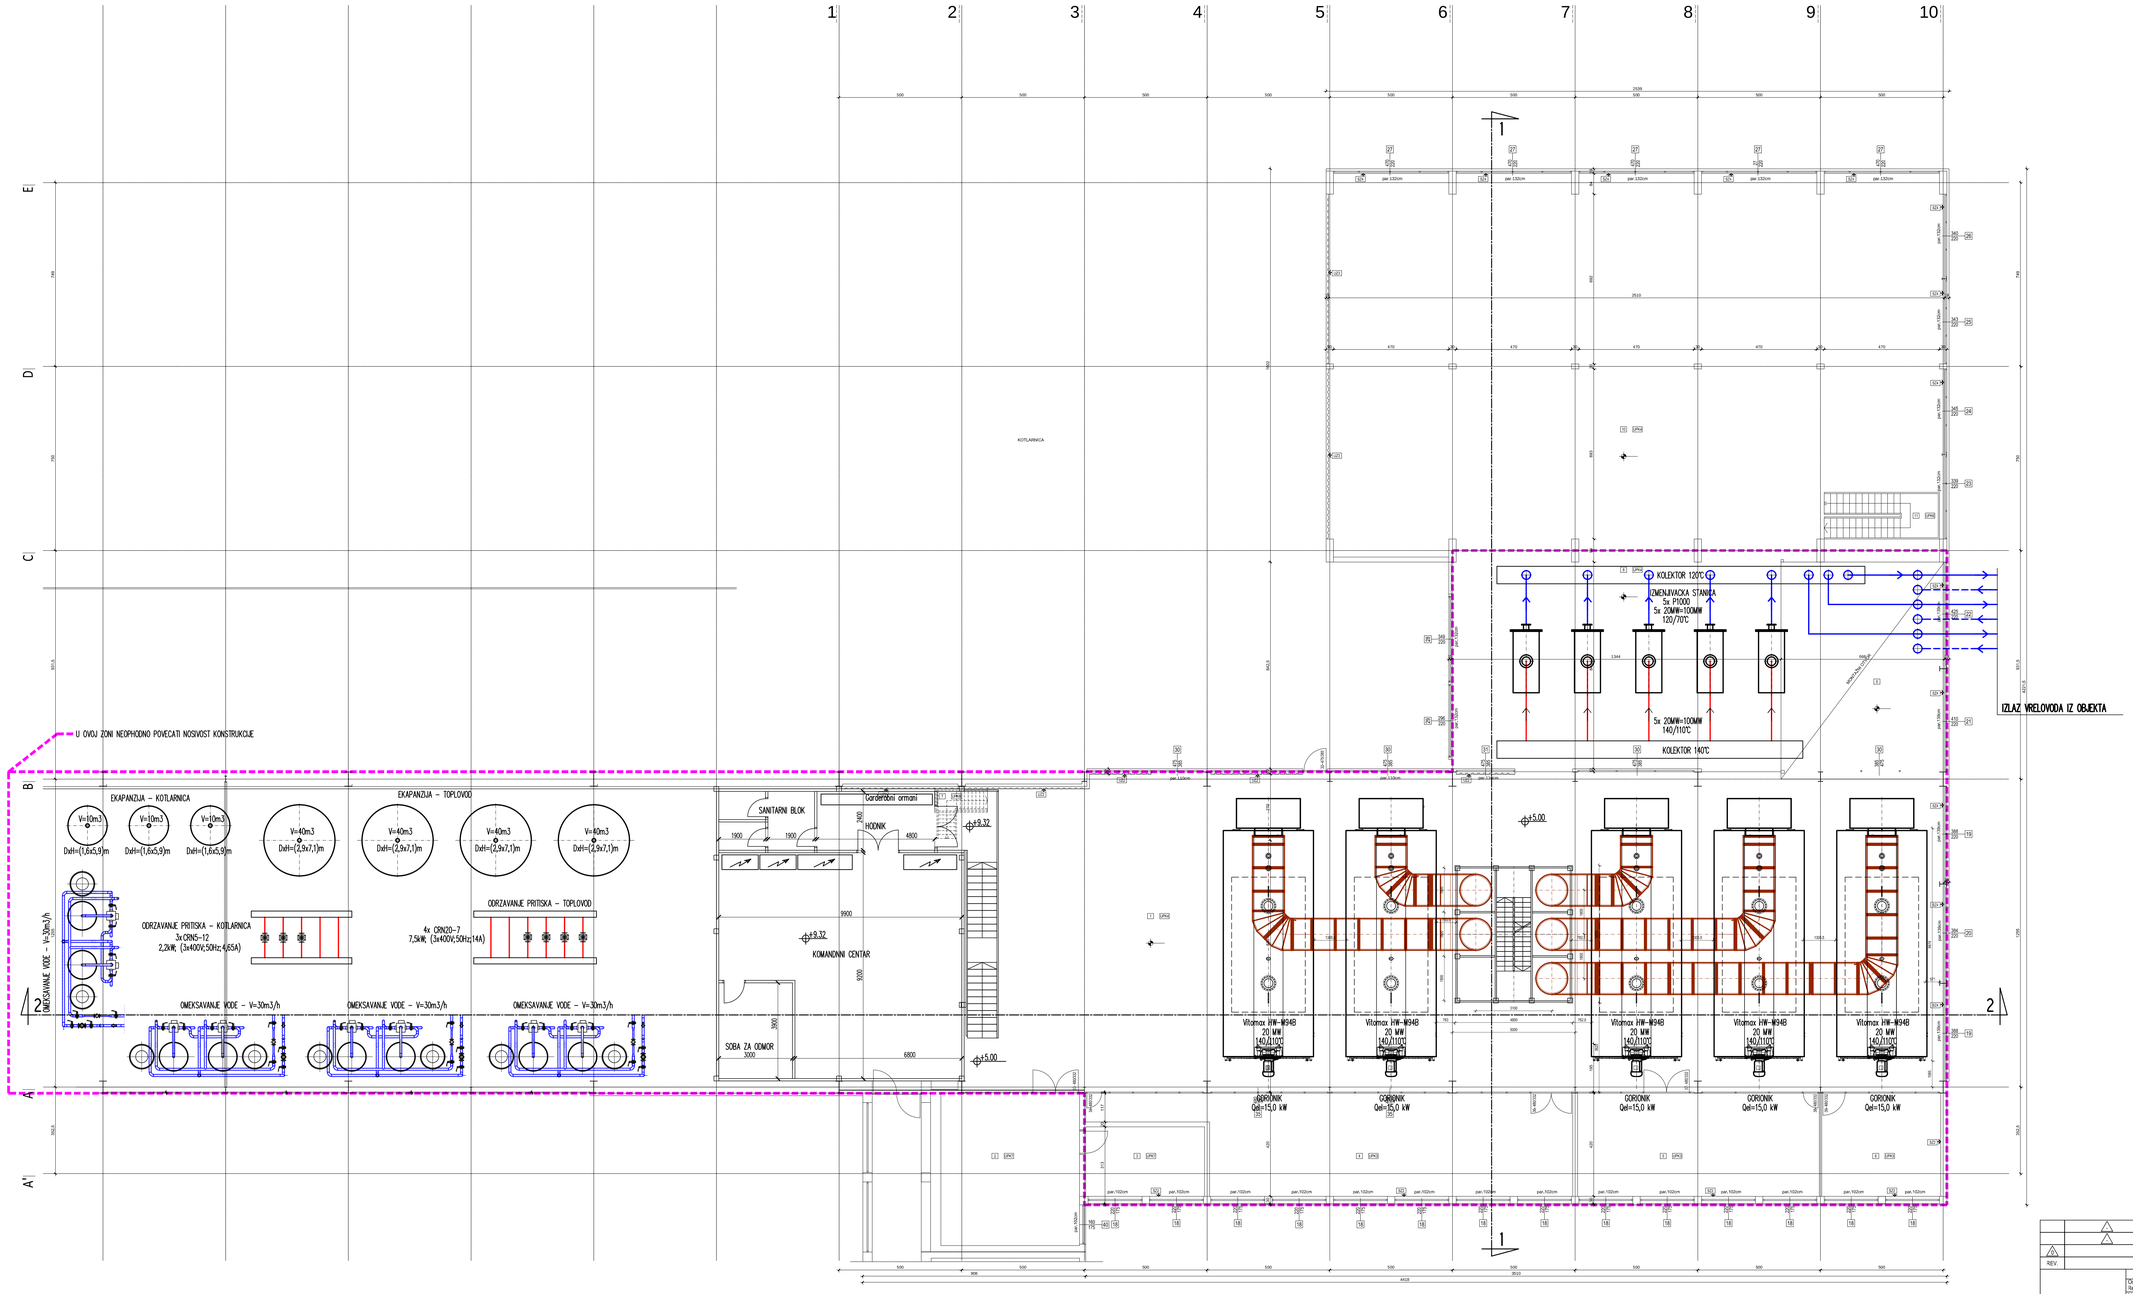

UPK - UNUTRAŠNJA PODNA KONSTRUKCIJA

UPK1
- teraco
- nabijeni beton 15cm
- šljunak 15cm

UPK2
- keramičke pločice
- nabijeni beton 15cm
- šljunak 15cm

UPK3
- guma
- AB ploča 15cm
- produžni malter 2cm

UPK4
- keramičke pločice
- mršavi beton 6cm
- čelično rebro

UPK6
- čelična konstrukcija stepeništa

UPK7
- laminat
- cementna košuljica
- AB ploča 15cm
- produžni malter 2cm

UZ - UNUTRAŠNJI ZID

UZ1
-produžni malter 2cm
- fasadna opeka 25cm
- produžni malter 2cm

UZ2
-durisol 8cm
- TR lim

UZ3
- TR lim

SZ - SPOLJAŠNJI ZID

SZ1
-produžni malter 2cm
- fasadna opeka 25cm

SZ2
-produžni malter 2cm
- opeka 25cm
- produžni malter 2cm
- cementno krečna priskana fasada

SZ3
-keramičke pločice
-produžni malter 2cm
- opeka
- produžni malter 2cm
- cementno krečna priskana fasada

SZ4
-durisol 8cm
- TR lim

RK - RAVAN KROV

RK1
- bitumen
- juta
- preskiz
- durisol 8cm
- poprečni nosač
- podužni nosač

KK - KOS KROV

KK1
- pocinkovani lim
- durisol 8cm
- poprečni nosač
- podužni nosač

KK2
- TR lim

OSNOVA NA KOTI + 5.00

br.	Naziv prostorije	P (m²)	pod	zid	plafon
1	kompresorska postrojenje	534,45	ker. pločice	TR lim	TR lim
2	kancelarija	35,08	laminat	poliuđisperzija	poliuđisperzija
3	kancelarija	19,70	laminat	poliuđisperzija	poliuđisperzija
4	razvodno postrojenje	68,06	guma - beton	poliuđisperzija	durisol
5	razvodno postrojenje	41,37	guma - beton	poliuđisperzija	durisol
6	razvodno postrojenje	20,37	guma - beton	poliuđisperzija	durisol
7	čelično stepenište	2,05	lim	/	/
8	prostorija vaših uređaja	120,47	ker. pločice	durisol	čelično rebro
9	mornirni otvor	59,80	lim	durisol	čelično rebro
10	prostor TC-1	373,12	ker. pločice	durisol	čelično rebro
11	čelično stepenište	9,21	lim	/	/

NETO	1277,70
BRUTO	1330,71

LEGENDA

br	oznaka prostorije
br./sl.	oznaka konstruktivne ose
sl	oznaka preseka
AA-a	opis slojeva pod./plafon./zidne konstrukcije
	kota gotovog poda
širina / visina	oznaka stolarske/bravarske pozicije
sl-b/h	oznaka stolarske pozicije
par.	visina parapeta
	armirani beton

REV.	Opis revizije / Revision description	Datum/Date	Crtao/Drawn	Overio/Appr.
1				
2				
3				

PEM
Project Execution Management

	Ime i prezime / Name	Paraf/Sign.
Odg. projektant: / Respon. designer:	Dušan Veličković, dipl.maš.inž.	
Licence odg.proj. / Res. des. license:	330 B229 05	

Vrsta tehn. dok.: / Project type: IDR - Idejno rešenje
Broj projekta: / Project part: 6 - Malinske instalacije
Datum: / Date: Mart 2021.
Projekcija: / Projection:

Investitor: / Client: ENERGETIKA d.o.o. Kragujevac, ul. Prvoslava Rakovića 4A

Kompleks / Objekat / Mesto gradnje: / Complex/ Object / Location:

Kotlarnica "Zastava", ul. Prvoslava Rakovića 4A, Kragujevac; k.p.br 7405/12, K.O. Kragujevac i **rekonstrukcija dela dalekovoda br.2** od termocentrale TC-1 do termocentrale TC-2 na k.p.br.7405/12, 7405/178, 7405/36; 7405/108; 7405/107; 7405/106; 7405/16; 7405/140; 7405/2 i 7405/11 sve na KO Kragujevac 1

Razmera: / Scale: 1:100

Naziv crteža: / Drawing name: **DISPOZICIJA OPREME NA KOTI +5,00 m**

Crtež broj: / Drawing number: **202103004-01-IDR-6.1-04**

List/sl.: / Page/of: 4/9

Rev.: 1