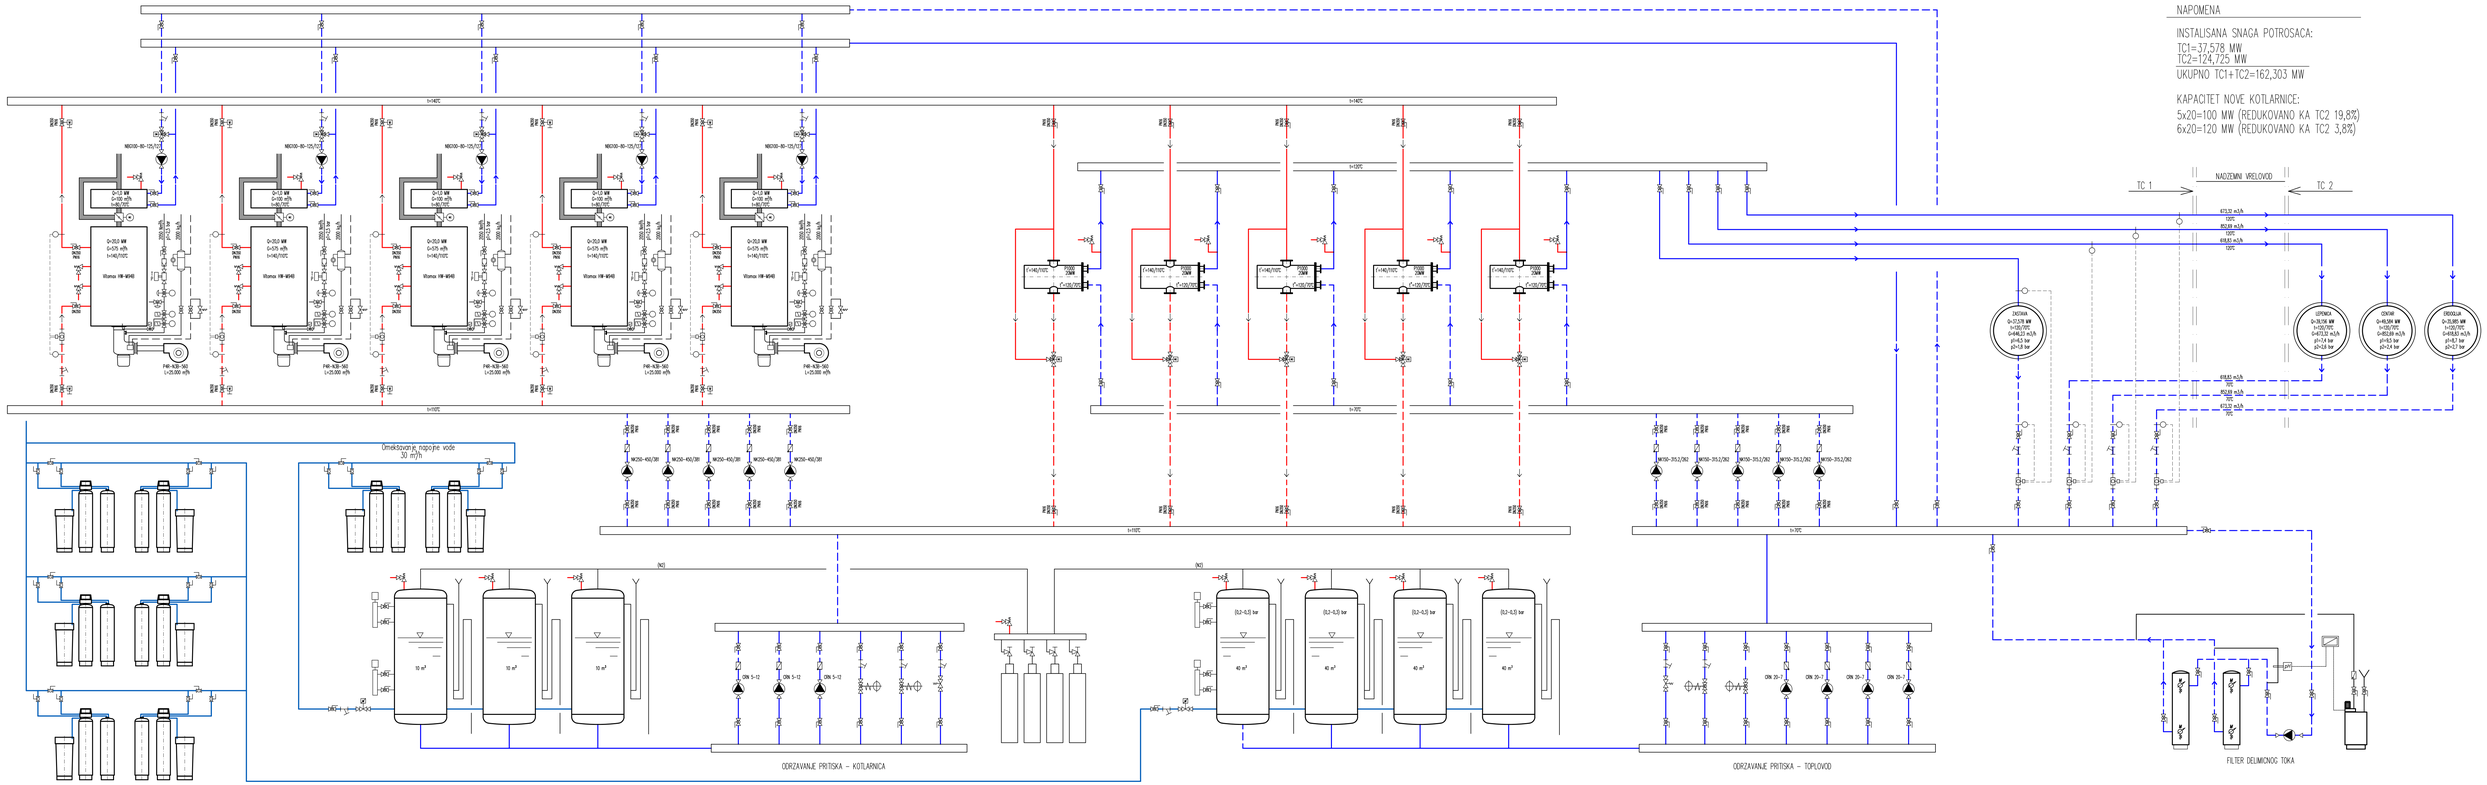

REV.	Opis revizije / Revision description	Datum/Date	Crtao/Drawn	Overio/Appr.

P E M Project Executor Management	Ime i prezime / Name: Dušan Vrećević dipl.maš.inž.	Potpis/Sign.	Izvođač/ Client: ENERGETIKA d.o.o. Kragujevac, ul. Svetozara Markovića 4A
	Vrsta projektnog zadatka / Type of task: 300 B228 05		
	Naziv glav. Projekta / Main Project Title: IDR - Idejno rešenje		Kompleks / Objekat / Mesto gradnje: Complex/ Object / Location: Kotlarnica "Zastava", ul. Svetozara Markovića br.4A, Kragujevac, k.p.br.7405/12, K.O. Kragujevac i **rekonstrukcija dela dalekovoda br.2** od termocentrale TC-1 do termocentrale TC-2 na k.p.br.7406/12, 7406/179, 7406/36, 7406/37, 7406/38, 7406/108, 7406/16, 7406/140, 7405/1, 7405/11 sve na KO Kragujevac-II
	Glavni projektant / Main Project Designer:		
	Broj glavnog projekta / Main Project Number:		
Razmera / Scale:	Naziv crteža / Drawing name: **HIDRAULIČKA ŠEMA**	Crtež broj / Drawing number: **202103004-01-IDR-6.1-08**	Listova / Pages: **8/9** Rev:

ENERGETIKA d.o.o. Kragujevac, Svetozara Markovića 4A, Kragujevac, Srbija, tel: 034/335-000, www.energetika.rs, e-mail: info@energetika.rs