


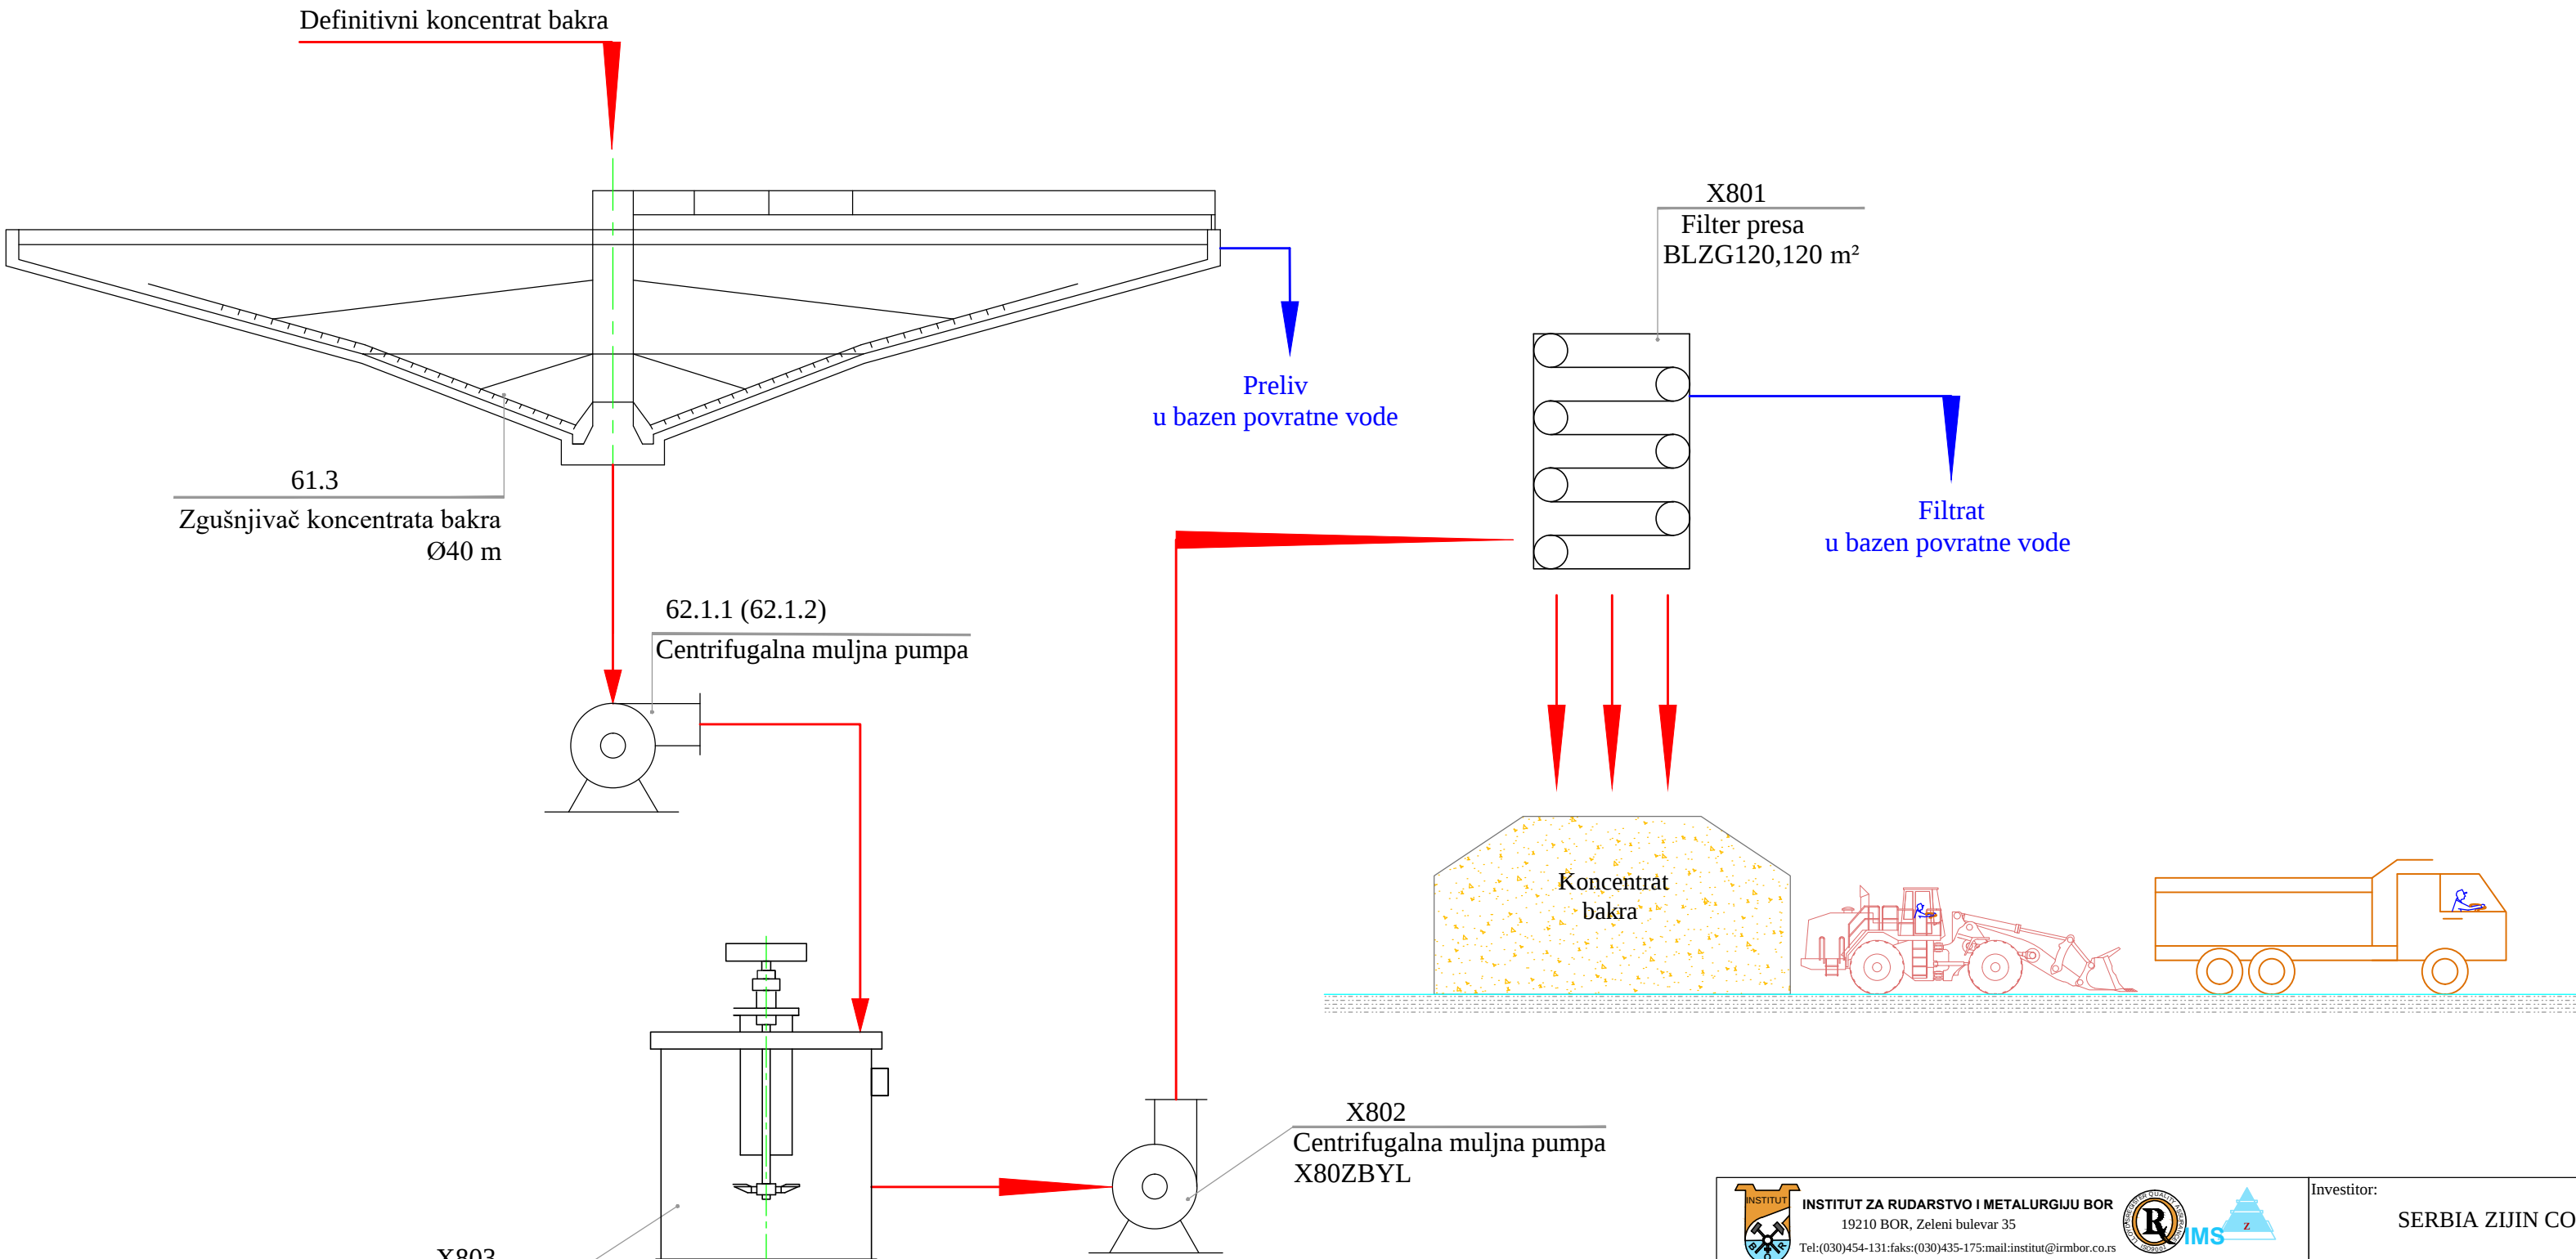

INSTITUT ZA RUDARSTVO I METALURGIJU BOR 19210 BOR, Zeleni bulevar 35 Tel:(030)454-131;faks:(030)435-175;mail:institut@irmbor.co.rs				Investitor: SERBIA ZIJIN COPPER DOO BOR	
	Datum	Ime i prezime	Potpis	Objekat: NOVA FLOTACIJA VELIKI KRIVELJ	
Glavni projektant:	I 2021.	mr S. Magdalinović, dipl.ing.rud.		Projekat: STUDIJA O PROCENI UTICAJA NA ŽIVOTNU SREDINU PROJEKTA POVEĆANJA KAPACITETA FLOTACIJSKE PRERADE SUVE RUDE NA 23,1 MT GODIŠNJE SA POVRŠINSKOG KOPA VELIKI KRIVELJ	
Odgovorni projektant:	I 2021.	dr S. Petrović,dipl.inž.rud.			
Obradio:	I 2021.	S. Milutinović, master.ing.rud.			
Kontrolisao:	I 2021.	mr S. Magdalinović, dipl.ing.rud.			
Razmera:	Naziv crteža:			Centar: Centar za projektovanje metaličnih mineralnih sirovina	
1 : 100	Tehnološka šema procesa odvodnjavanja definitivnog koncentrata bakra			Broj crteža: Prilog 6	