


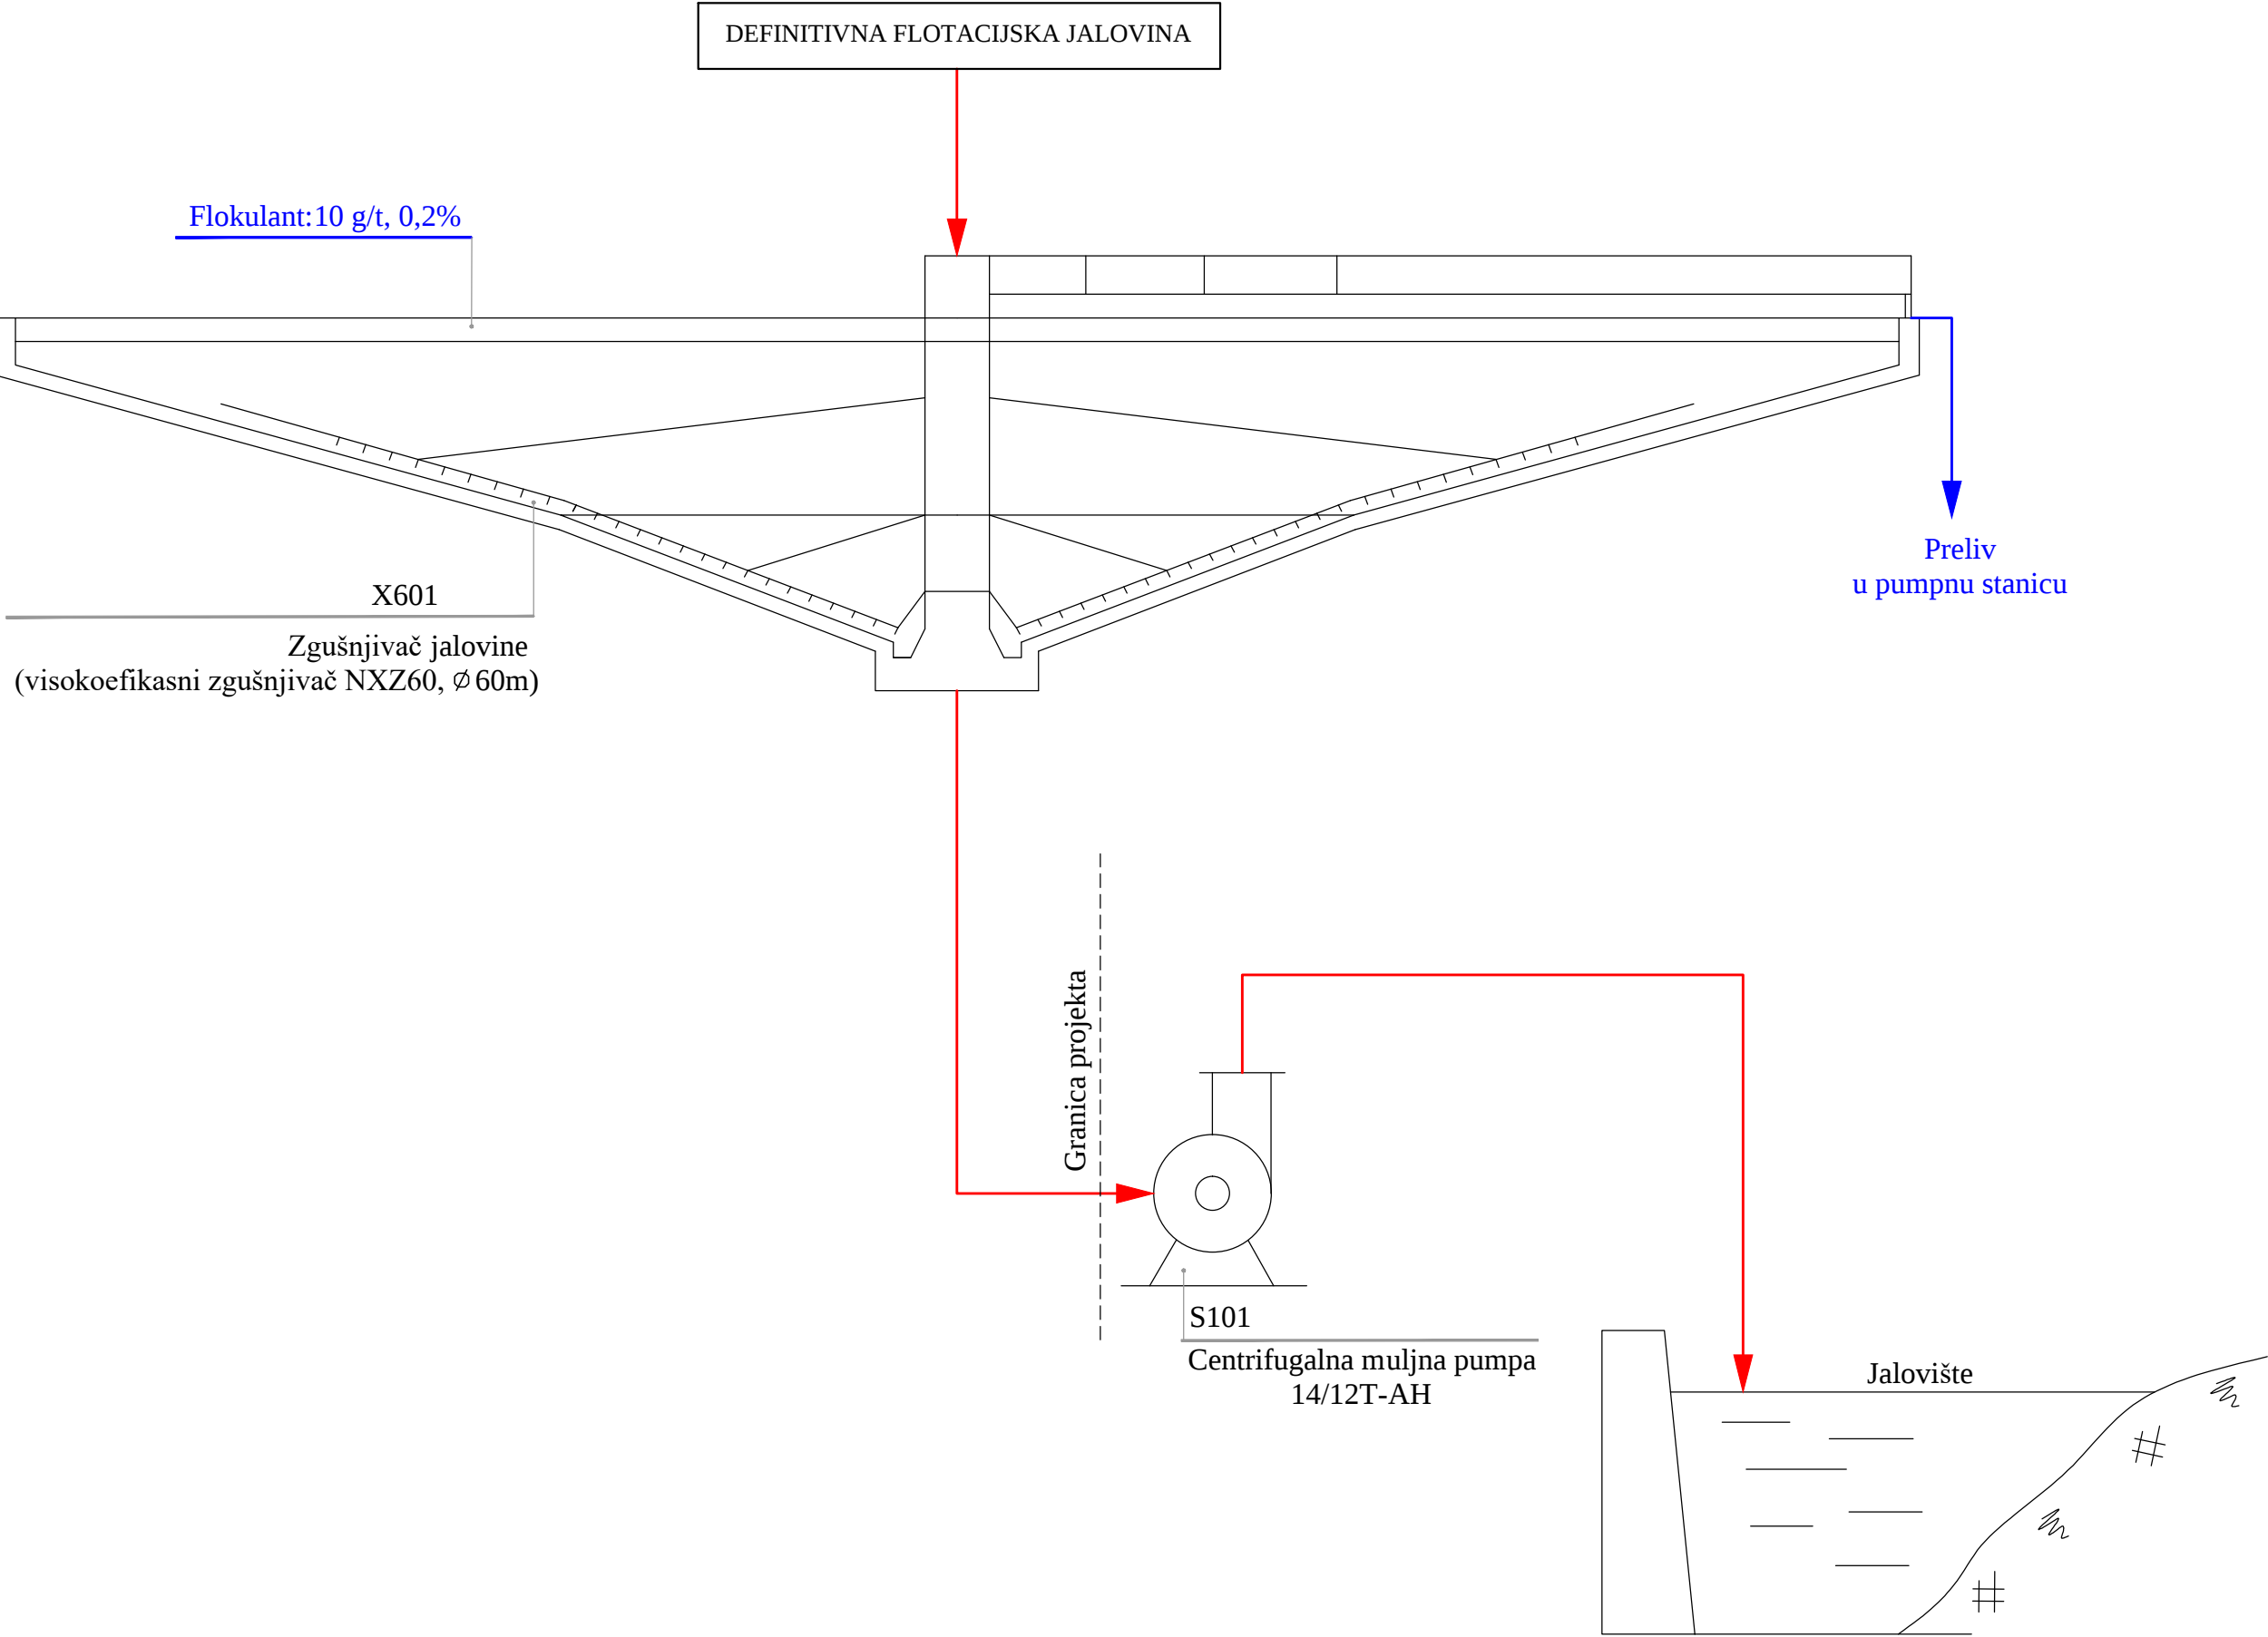

INSTITUT INSTITUT ZA RUDARSTVO I METALURGIJU BOR 19210 BOR, Zeleni bulevar 35 Tel. (030)454-131 faks (030)435-175 mail: institut@irmbor.co.rs				Investitor: Serbia Zijin Copper d.o.o. Bor	
				Objekat: NOVA FLOTACIJA VELIKI KRIVELJ	
Glavni projektant:	I 2021.	mr Srdana Magdalinović, dipl.inž.rud.		Projekat: DRP POVEĆANJA KAPACITETA FLOTACIJSKE PRERADE SUVE RUDE NA 23,1 Mt GODIŠNJE SA POVRŠINSKOG KOPA VELIKI KRIVELJ	
Odgovorni projektant:	I 2021.	dr Sanja Petrović,dipl.inž.rud.			
Obradio:	I 2021.	Sandra Milutinović,mast.inž.rud.			
Kontrolisao:	I 2021.	mr Srdana Magdalinović, dipl.inž.rud			
Razmera:	Naziv crteža				CENTAR ZA PROJEKTOVANJE METALIČNIH MINERALNIH SIROVINA
1 : 100	TEHNOLOŠKA ŠEMA PROCESA ODVODNJAVANJA DEFINITIVNE FLOTACIJSKE JALOVINE				Broj crteža: Prilog 7