



ЈАВНО КОМУНАЛНО ПРЕДУЗЕЋЕ ТОПЛАНА-ВАЉЕВО

Милорада Ристића 71, 14000 Ваљево
Мат. бр. 07357494; Рег. бр. 10707357494; Шифра дел.: 35.30; ПИБ:
SR101900960

toplanavaljevo@gmail.com; www.toplanava.rs

ТЕКУЋИ

РАЧУНИ:

АИК банка: 105-58376-83; Комерцијална банка: 205-134936-61;
Банка Поштанска штедионица а.д. Београд: 200-2910940101012-19

Централа/факс: 014/35-11-916 (до 918)

Факс: 014/35-11-130

Сервис: 014/35-11-919, Милорада Ристића 71

Кориснички сервис и благајна: 014/227-747

Нас. ослободиоци Ваљева бр. 38

Благајна у Карађорђевој бр. 64: 014/227-109

Број: 1224

Датум: 24.03.2022.г.

HANSGROHE d.o.o

Крунска бр.73

Београд

Технички услови за издавање локацијских услова

На захтев за достављање података и услова бр.ROP-MSGI-46601-LOC-2-HPAP-12/2022 од 22.03.2022.г. из надлежности ЈКП „Топлана – Ваљево,, за потребе израде локацијских услова за пројектовање објекта: Ливница у оквиру производног комплекса на катастарској парцели бр. 18722 КО Ваљево

А. Достављамо следеће податке:

- На предметној локацији није изграђена, а ни планирана инфраструктура даљинског система грејања.
- Могућност за израду плана система даљинског грејања би требало у будућности бити разматран

Б. За предметни комплекс предвидети производњу топлотне енергије из сопственог извора

- Према приложеном радном материјалу у дигиталном облику, локација је изван градскг језгра, и налази се у индустријској зони,
- Квалитет ваздуха је приоритет за ово подручје, па сходно томе планове везане за ова подручја треба посмартати са тог аспекта. Основни извори обновљиве енергије су: сунце (соларна енергија), ветар, вода у покрету, топлота унутрашњости Земље (геотермална енергија у облику топлоте воде или паре, топлота стена) и биомасе (дрво, органски отпаци и разне биљке уљарице), као и земни гас. У овом случају треба тежити енергенту који је исплатив, са ниском емисијом штетних гасова, грађењем објекта са високом енергетском ефикасношћу.
- Због саме конфигурације терена, мора се водити рачуна о локацијама извора топлотне енергије, сагледавањем утицаја ружа ретрова на околину. Потребно је наћи решење извора топлотне енергије, као и енергент, који ће имати за циљ исплативу и ефикаснију експлоатацију.

- Заштита и унапређење животне средине у насељима захтева преиспитивање критеријума и приближавање европским нормама у очувању квалитета животне средине. Одрживом коришћењу природних ресурса и спречавању деградираности животне средине; развој и ревитализација ових подручја у многоструке би допринела организованијем и функционално бољем и здравијем животу.

1. Код израде пројекта треба имати у виду следеће:

- У објекту предвидети инсталацију централног грејања или климатизације са режимом рада топле воде на NP 6 бара.
- Направити енергетски биланс за потребе централног грејања и климатизације објекта у условима пројектног режима зими / лети
- Регулација система грејања је централна, квалитативно-квалитативна. На свим објектима, мора бити успостављена локална квантитативна регулација, контролом температуре флуида у потисном воду при промени температуре спољњег ваздуха и промени протока, чиме се обезбеђује оптимална температура грејног простора без обзира на промену спољне температуре,

Референт обрађивач :

маш.тех.Славица Костадиновић

Овлашћено лице и руководиоца


.....
дипл.инг.маш. Жарко Вуковић

КОПИЈА КАТАСТАРСКОГ ПЛАНА

К0 Ваљево

Катастарска парцела број 18722

Размера штампе 1: 2000

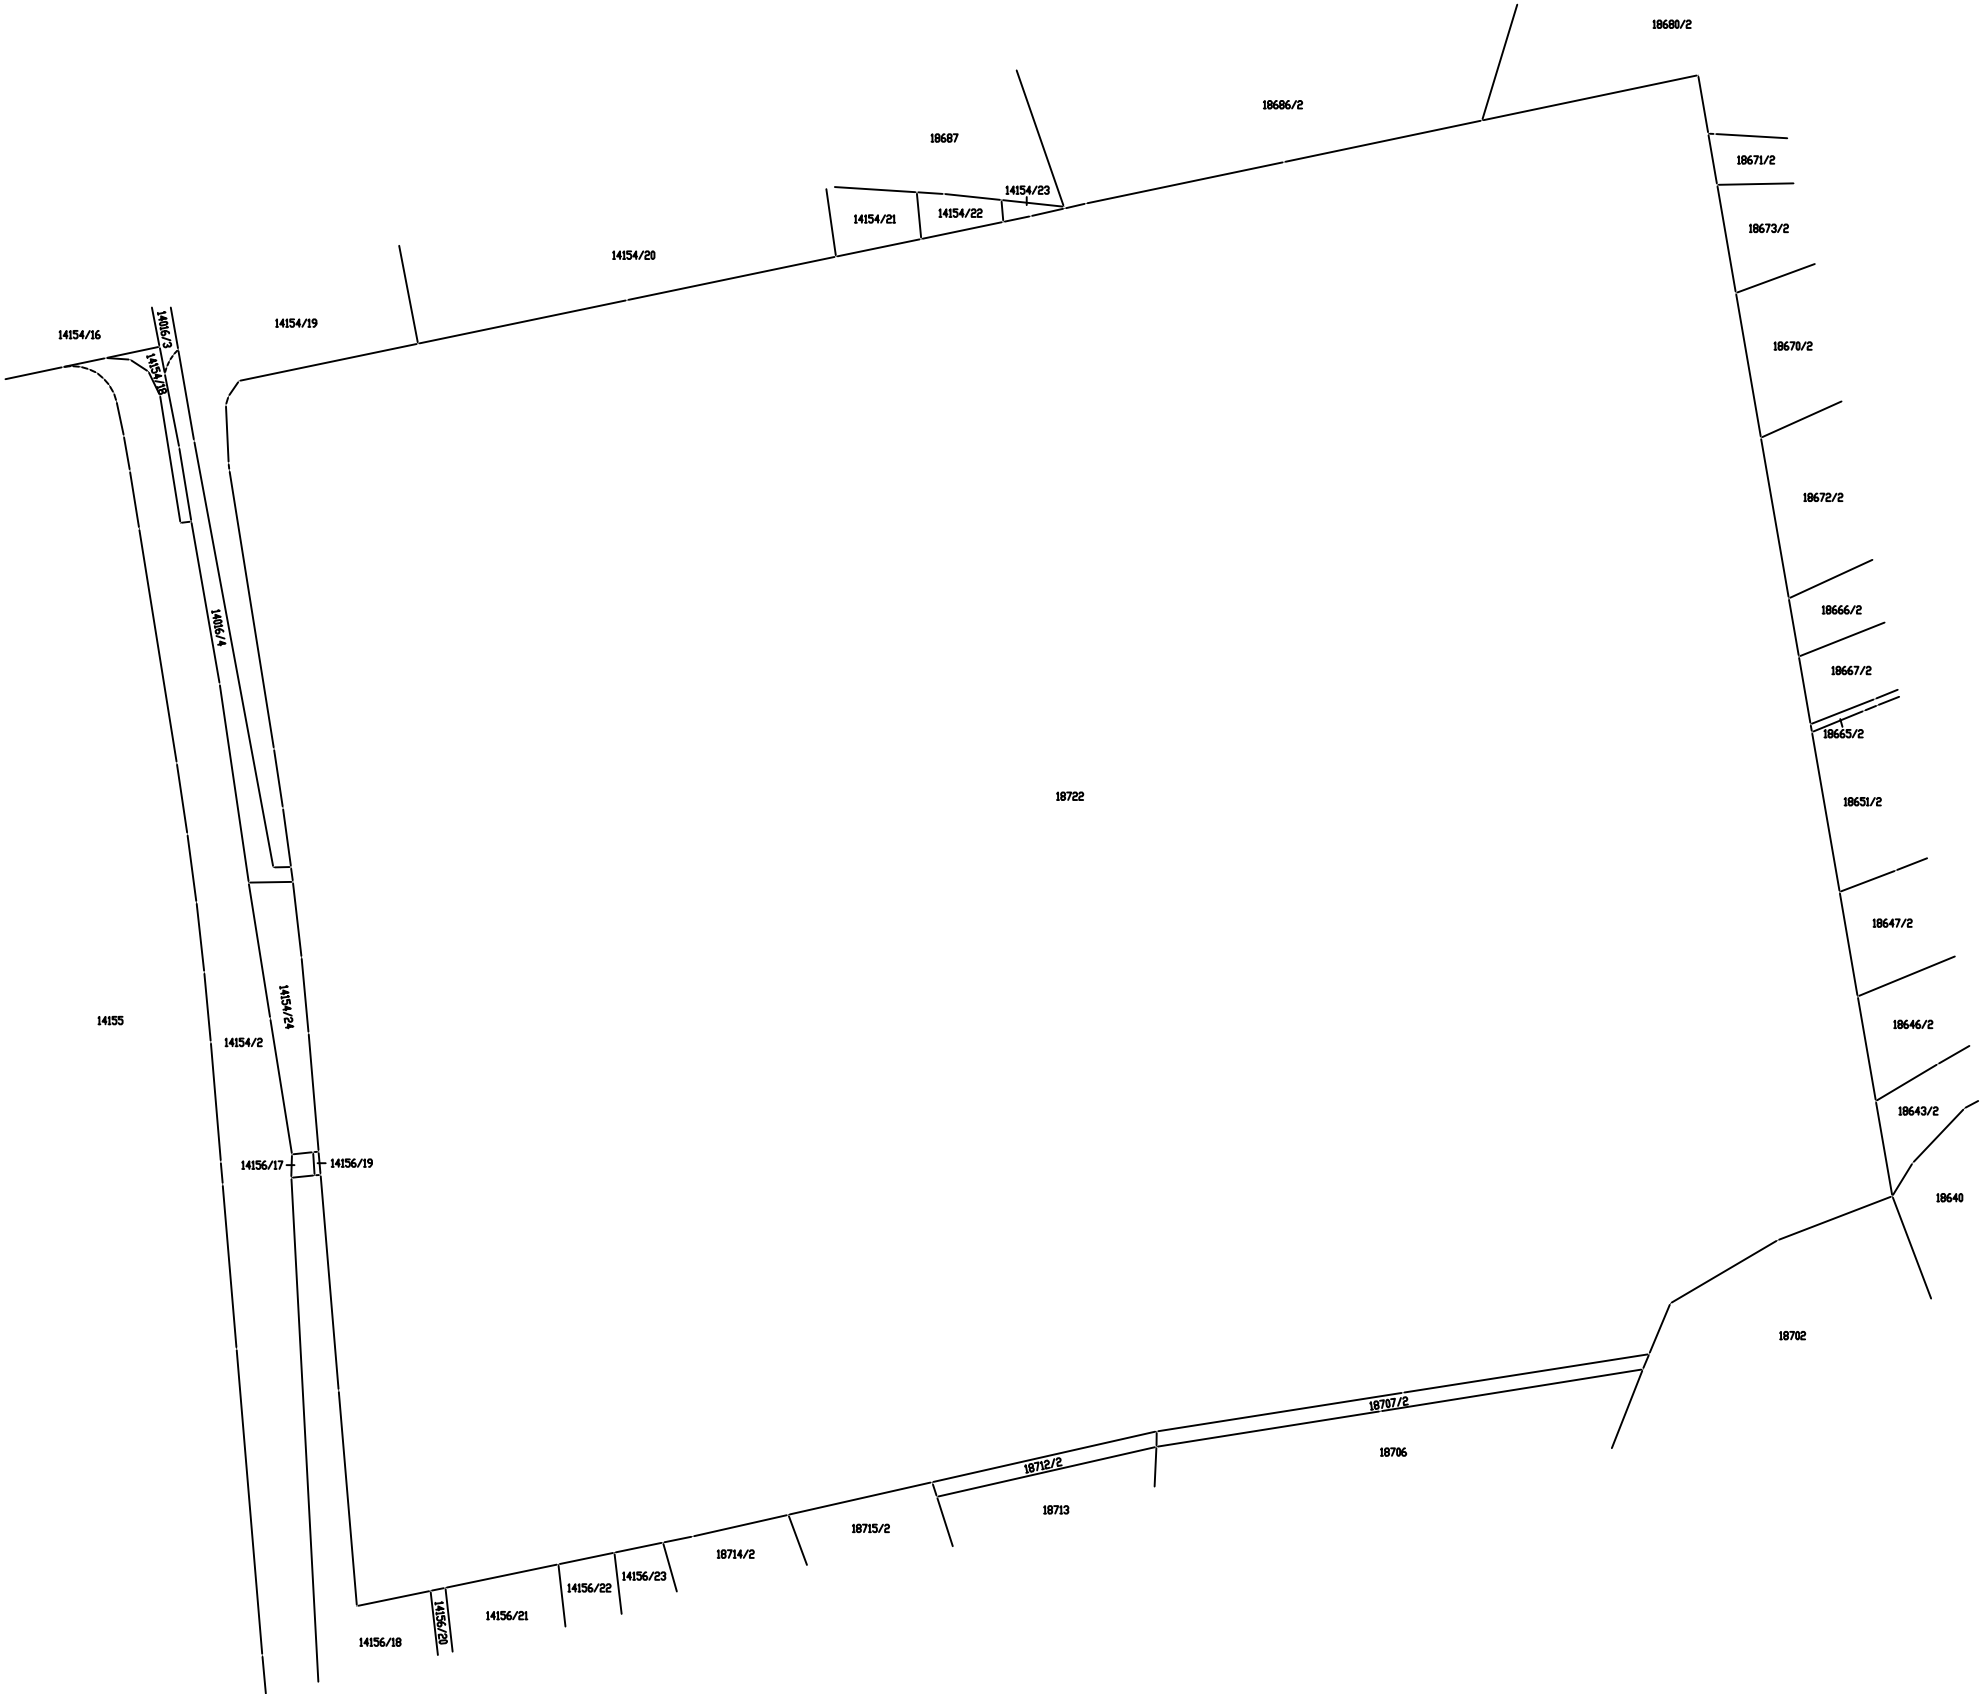

Напомена:

Датум издавања:

14.02.2022. године

ОВЕРАВА:

М.П.



Katastarsko – Topografski plan
lokacija k. p. br. 18722

- Катастарско стање
- Граница културе
- Пут
- Хидрант (надземни)
- Водоводна шахта
- Канализациона шахта

