


КОПИЈА КАТАСТАРСКОГ ПЛАНА

К0 Ваљево

Катастарска парцела број 18722

Размера штампе 1: 2000

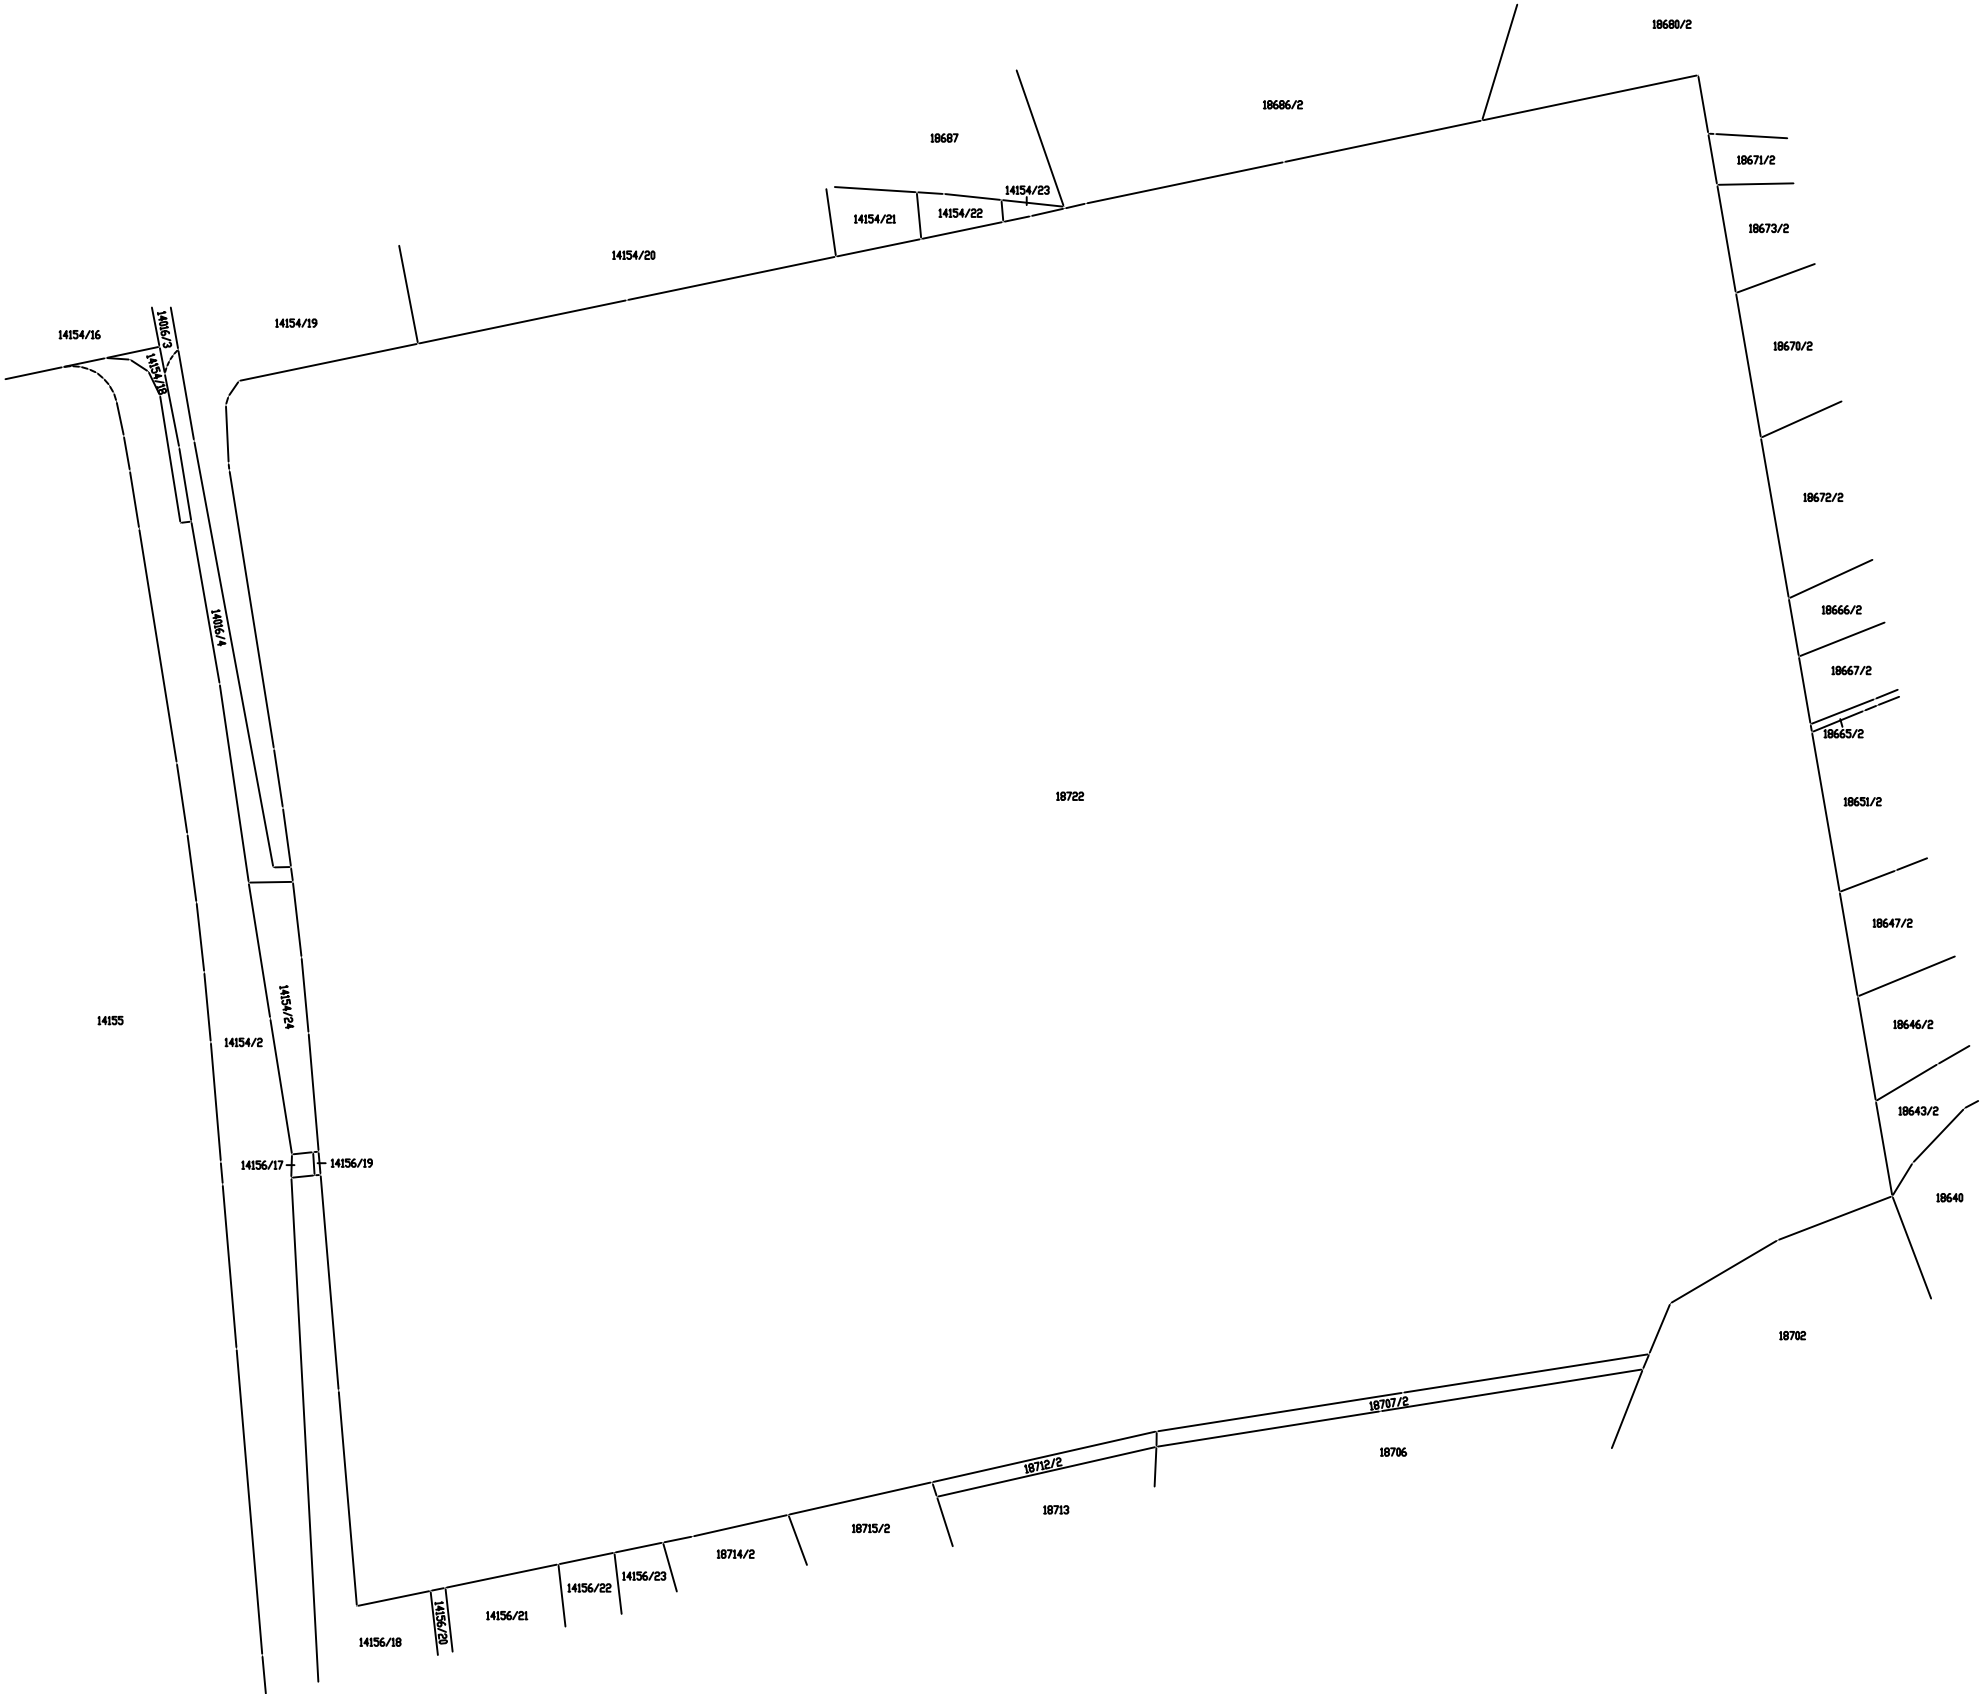

Напомена:

Датум издавања:

05.01.2022. године

ОВЕРАВА:

М.П. _____