




- LEGENDA:**
- ZAŠTITNI PRUŽNI POJAS
 - INFRASTRUKTURNI POJAS
 - TRASA PRUGE
 - KOLOSEK ZA ISPITIVANJE
 - POSTOJEĆI VODOTOK
 - REGULISANII VODOTOK
 - PUTNI PRELAZ DENIVELISAN
 - PUTNI PRELAZ U NIVOU
 - MOST

Investitor i Korisnik:

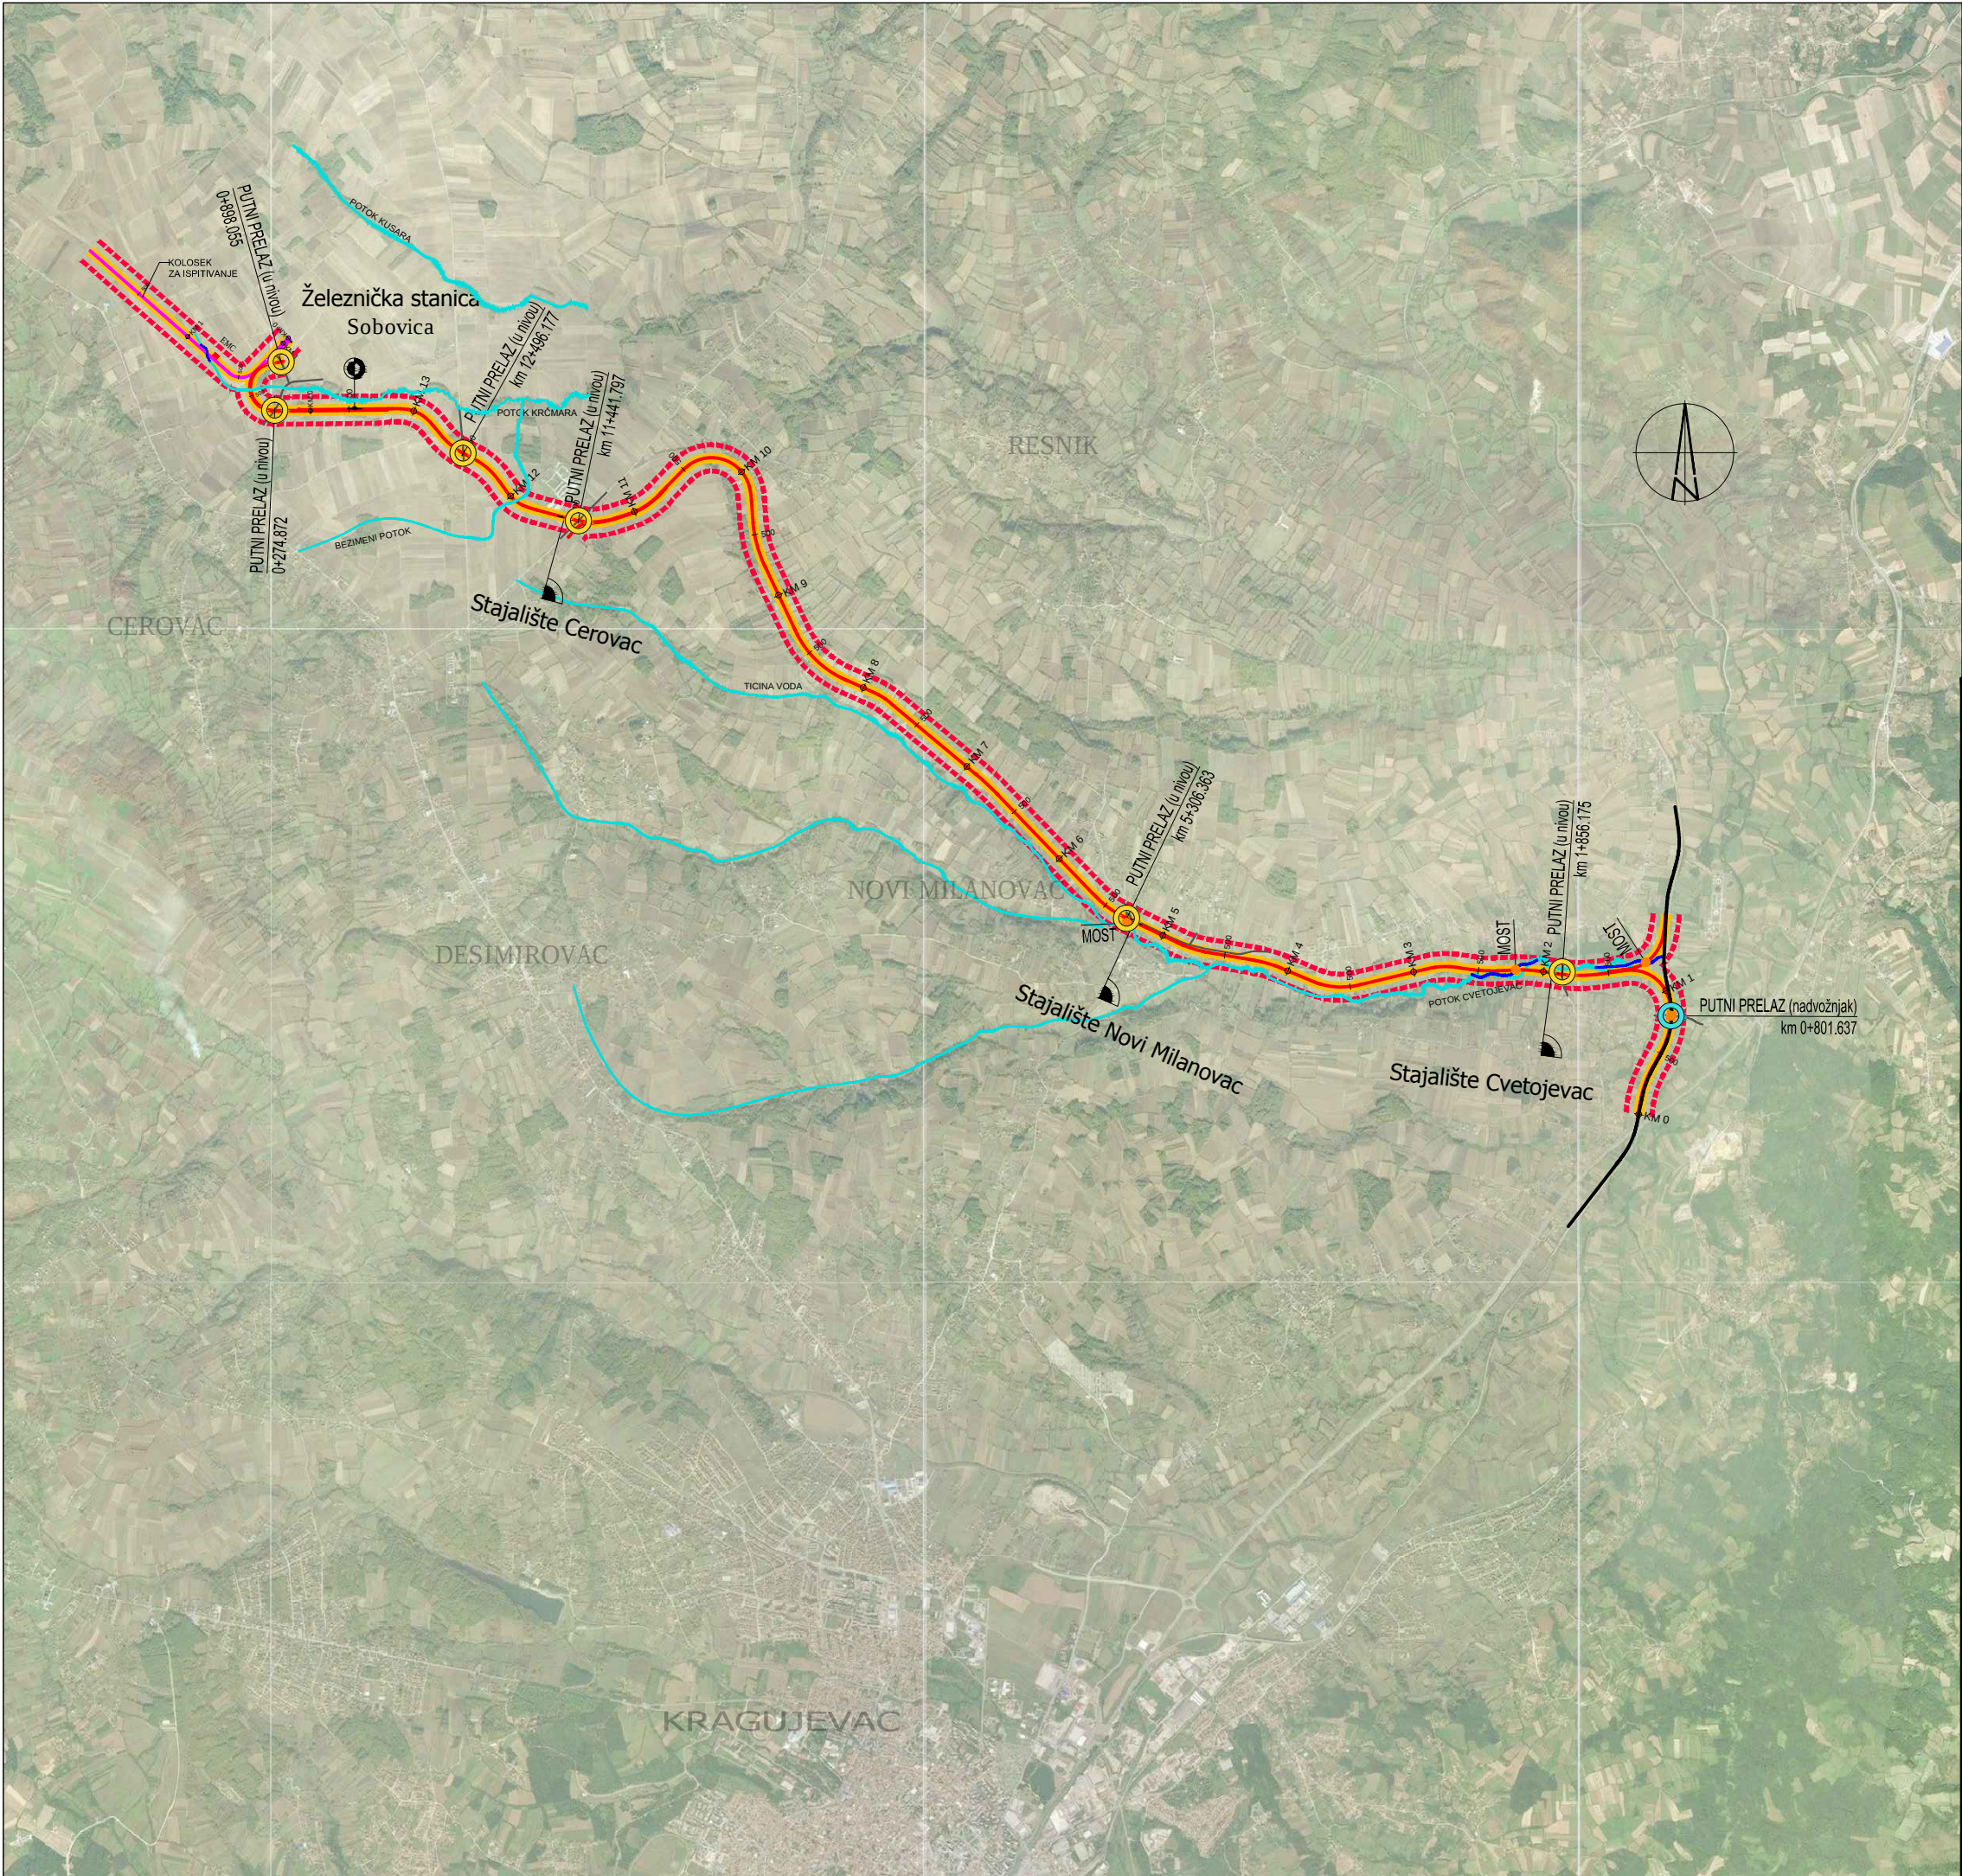

Projekat izradio:

CeS.TRA

CESTRA d.o.o.
Makenzijeva 57
11000 Beograd

Objekat:
**Železnička pruga (Jovanovac) Rasputnica
Cvetojevac - Sobovica i
kolosečni kapaciteti za ispitivanje šinskih vozila i
radionički kompleks**

Vrsta tehničke dokumentacije:	Naziv i oznaka dela projekta:
IDEJNI PROJEKAT	1 Projekat trase pruge - DONJI I GORNJI STROJ PRUGE

Crtež:
PREGLEDNA SITUACIJA

Odgovorni projektant:
Jasna Stojiljković-Milić, dipl.inž.građ
br.licence 312 G369 08

Radni tim:
Marija Petrović, građ. tehn.

Razmera: 1 : 50 000	Datum: 2021.	List br.: 1 / 1	Rev.: 00
Šifra crteža/Drawing code: A10319-IDP-01-001			