



РЕПУБЛИКА СРБИЈА

РЕПУБЛИЧКИ ГЕОДЕТСКИ ЗАВОД

Служба за катастар непокретности Чукарица

Шумадијски трг 2

Број: 952-04-224-10966/2020


КО: Остружница

КОПИЈА КАТАСТАРСКОГ ПЛАНА

Катастарска парцела број:

472/2, 473/3

Размера штампе: 1:500

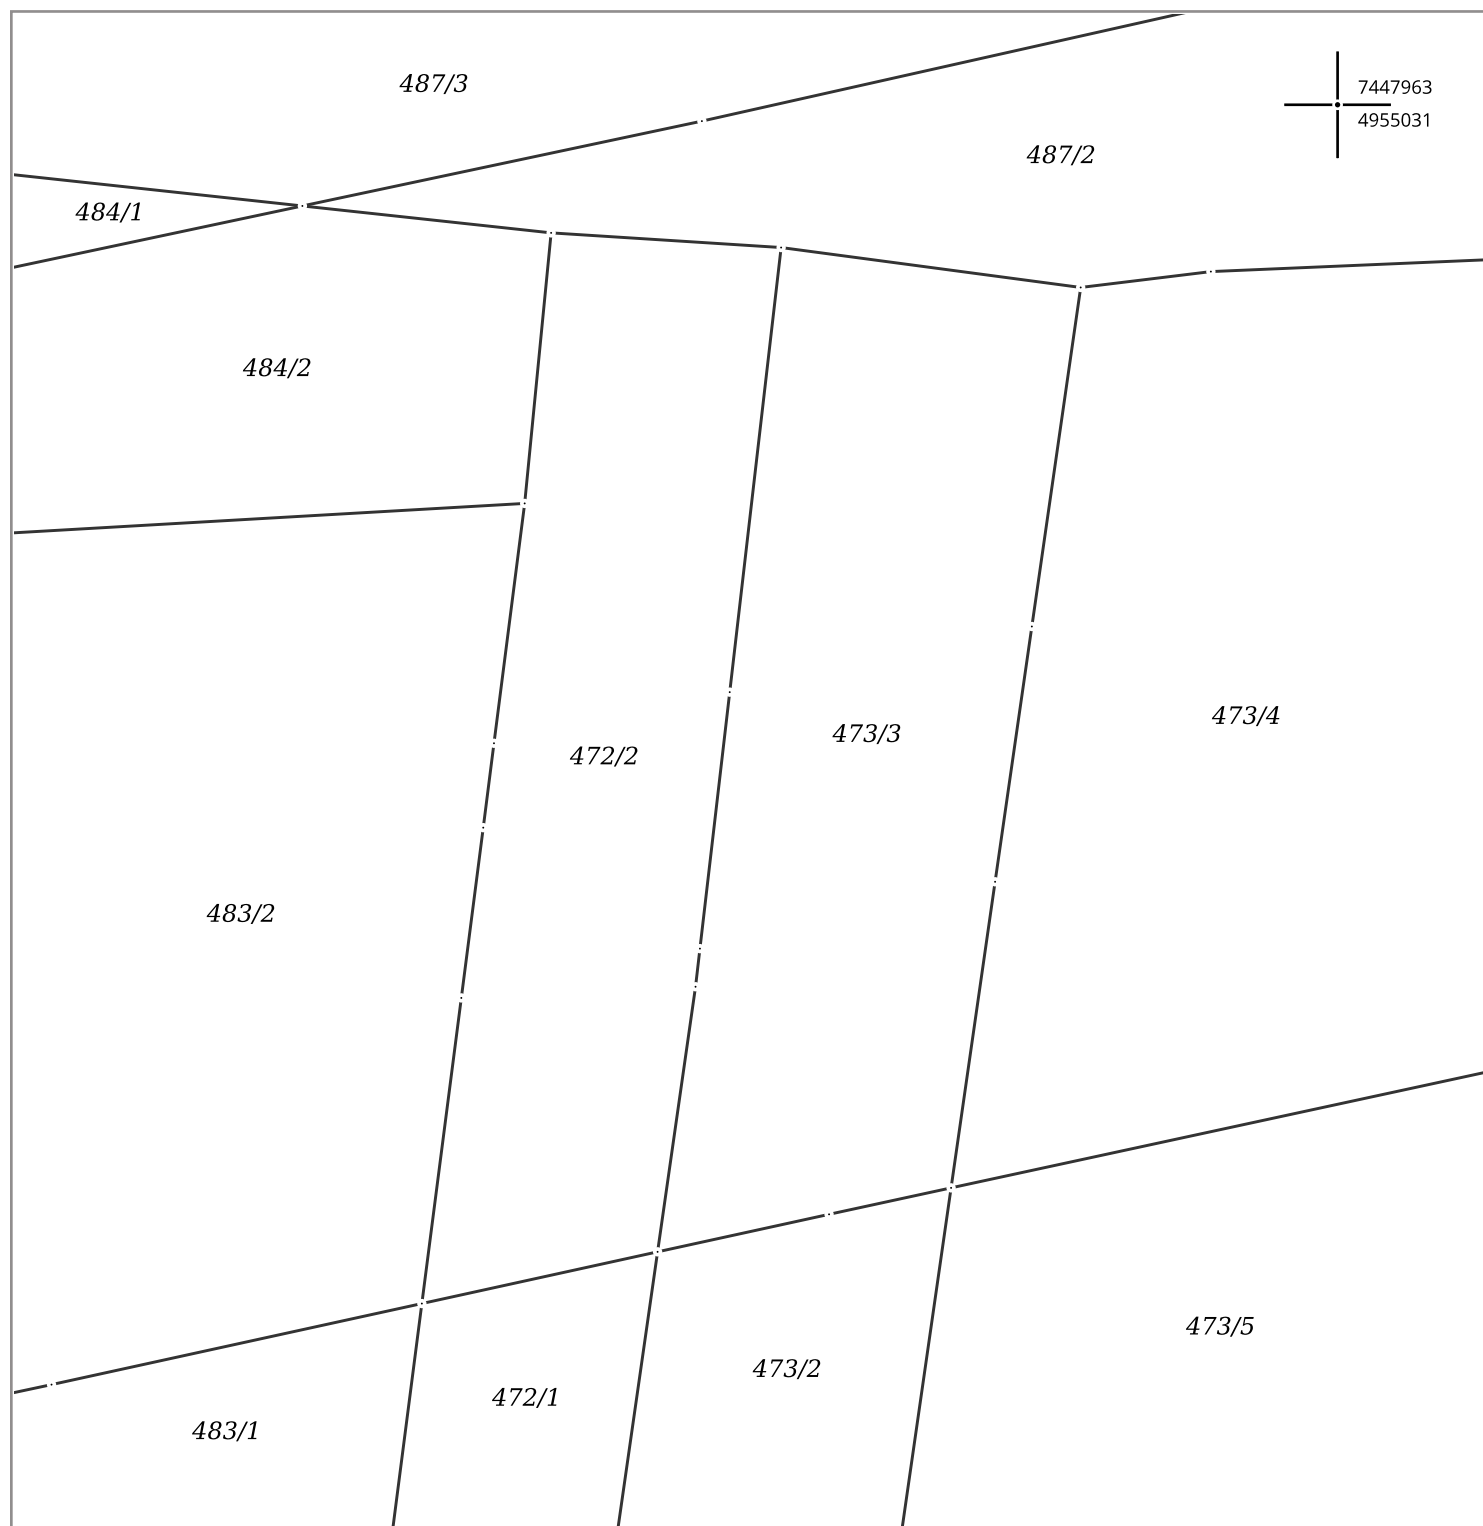

Датум и време издавања:

15.07.2020 године у 14:56

Овлашћено лице:

М.П. Љубомир Маџарац, дипл. инж. геод.