

Прилог 11.

ПОСЕБНИ САДРЖАЈИ ИДЕЈНОГ РЕШЕЊА ЗА ОБЈЕКТЕ СА ЗАПАЉИВИМ И ГОРИВИМ ТЕЧНОСТИМА, ЗАПАЉИВИМ ГАСОВИМА И ЕКСПЛОЗИВНИМ МАТЕРИЈАМА ЗА КОЈЕ ЈЕ ПРОПИСАНА ОБАВЕЗА ИЗДАВАЊА ОДОБРЕЊА ЗА БЕЗБЕДНО ПОСТАВЉАЊЕ У СКЛАДУ СА ЗАКОНОМ КОЈИМ СЕ УРЕЂУЈЕ ЗАШТИТА ОД ПОЖАРА И ЕКСПЛОЗИЈА И САДРЖАЈ ЕЛАБОРАТА ЗАШТИТЕ ОД ПОЖАРА

I САДРЖАЈ ИДЕЈНОГ РЕШЕЊА

Када је предмет идејног решења објект са запаљивим и горивим течностима, запаљивим гасовима и експлозивним материјама за које је прописана обавеза издавања одобрења за безбедно постављање у складу са законом којим се уређује заштита од пожара и експлозија, идејно решење, израђено у складу са одредбама овог Правилника, садржи и следеће податке и прилоге:

1) текстуална документација идејног решења садржи и:

- технички опис терена приказаног на ситуационом плану;

Претежно раван у алувијалној долини реке Западне Мораве.

- технички опис планираних и постојећих објеката и постројења;

Детаљни технички опис део је пројекта архитектуре. Предвиђа се постављање монтажних асфалтних база (2 ком.). На локацији нема постојећих објеката. Јужно од локације пролази далековод (на преко 150м од објекта), а северно од локације гасовод (на преко 90м од објекта).

- опис технолошког процеса;

Детаљни технички опис део је пројекта архитектуре. Осим природних материјала за израду асфалта користи се и битумен, а за загревање истог користи се мазут и гас. Резервоари у којима се складиште наведене материје биће постављене у одговарајуће бетонске танкване које би прихватиле њихов садржај у случају хаварије или изливања.

- попис врсте и количине запаљивих и горивих течности, запаљивих гасова и експлозивних материја.

На локацији ће се (приказано у максималним капацитетима) налазити следеће запаљиве материје:

- битумен за асфалт, $2 \times 550 = 1100 \text{ м}^3$;
- мазут, $2 \times 3 = 6 \text{ м}^3$;
- дизел гориво за генератор за асфалтну базу, $2 \times 5 \text{ м}^3 = 10 \text{ м}^3$;
- за потребе производње асфалта на локацији ће се користити и природни гас (прикључак на гасну инфраструктуру), тачна количина гаса на локацији утврдиће се у следећој фази пројектовања;

- 2) графичка документација идејног решења садржи и два ситуациона плана терена на коме је планирана изградња објекта за који се тражи одобрење локације и који мора бити у одговарајућој размери ради сагледавања безбедносних растојања (највише у размери 1:500) са означеним и уцртаним:
- планираним и постојећим објектима и постројењима и њиховом наменом;
 - објектима планираним за уклањање;
 - бројевима катастарских парцела;
 - саобраћајницама и енергетским инсталацијама и сл.;
 - безбедносним растојањима.

Графички прилози дати у оквиру Прилога 11:

- Диспозиција 1:2000

- Основа 1:200

Изградња новог привременог објекта

Објекат: Привремена база постројења за изградњу Моравског коридора (E761 Појате - Прељина) на КМ 24+000, КО Читлук и КО Јасика, Крушевац

Пројектант: диг Јанчић Новица


Број лиценце: 310 3678 03

Лични печат: Потпис:




Број техничке документације: 58/2021

Место и датум: Врање, 12.2021.

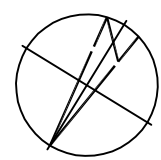

gasna stanica



gasna stanica

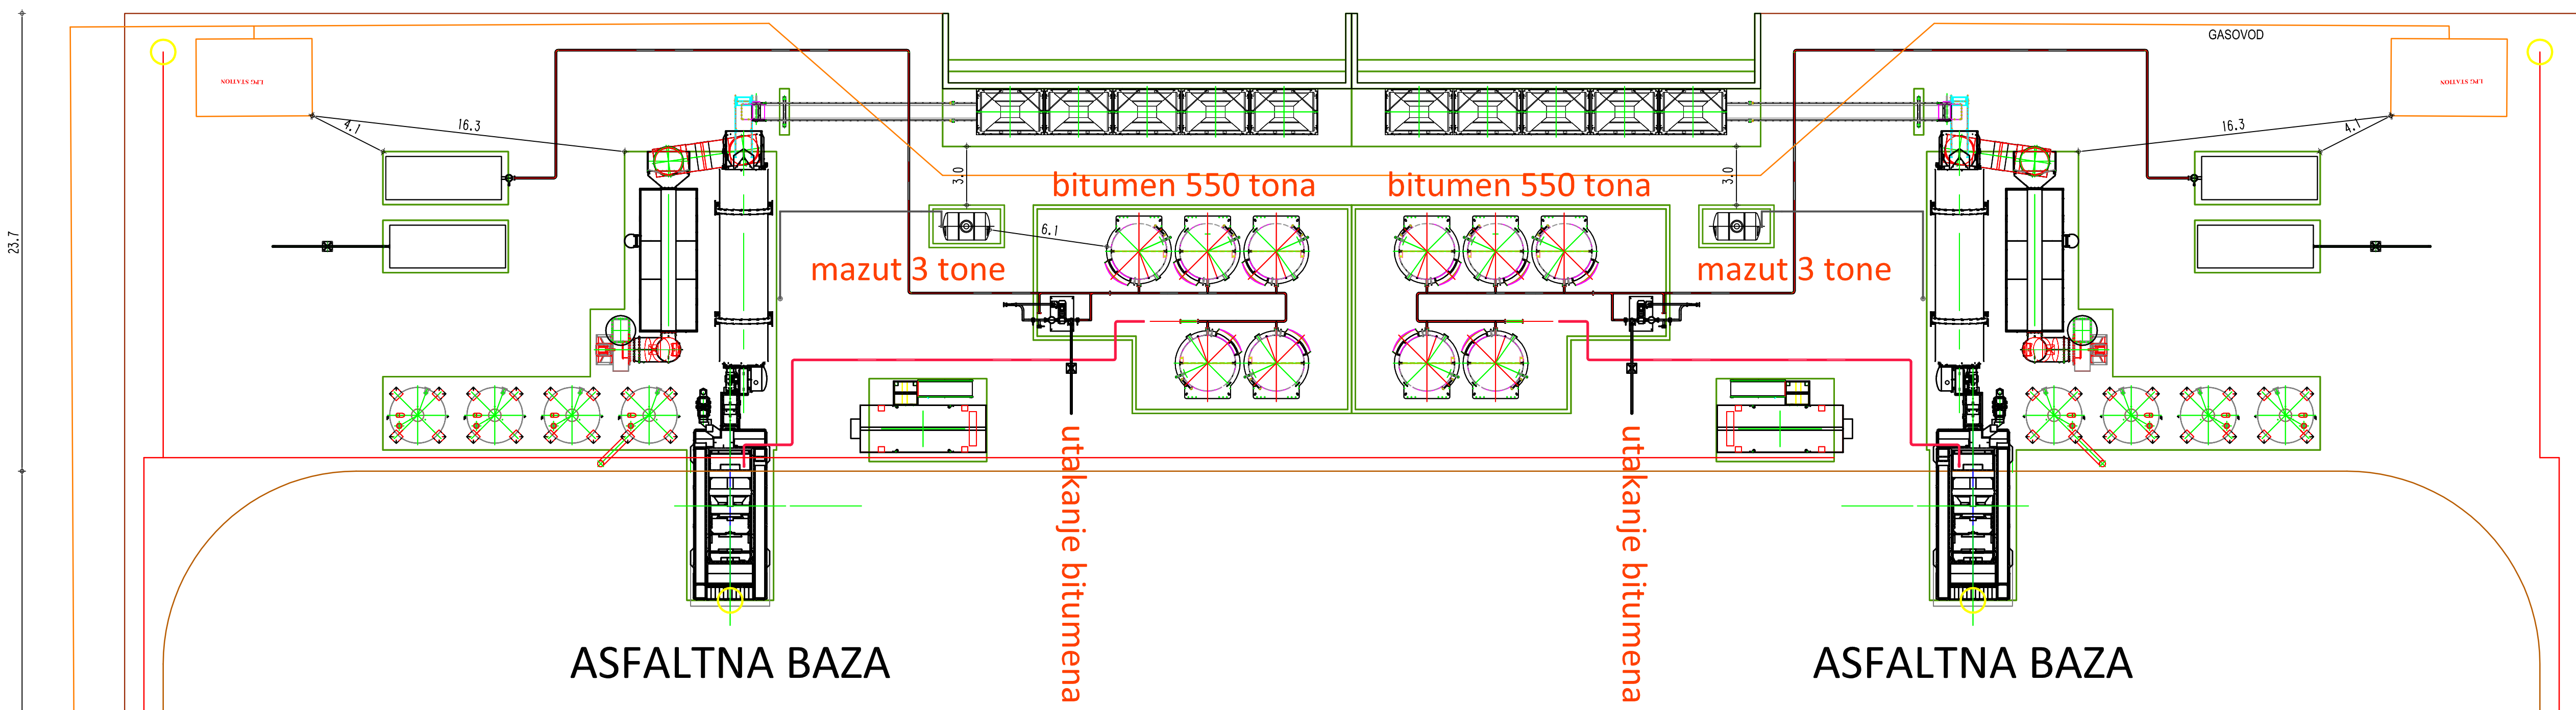

ASFALTNA BAZA

ASFALTNA BAZA

kretanje i manipulacija vozilima

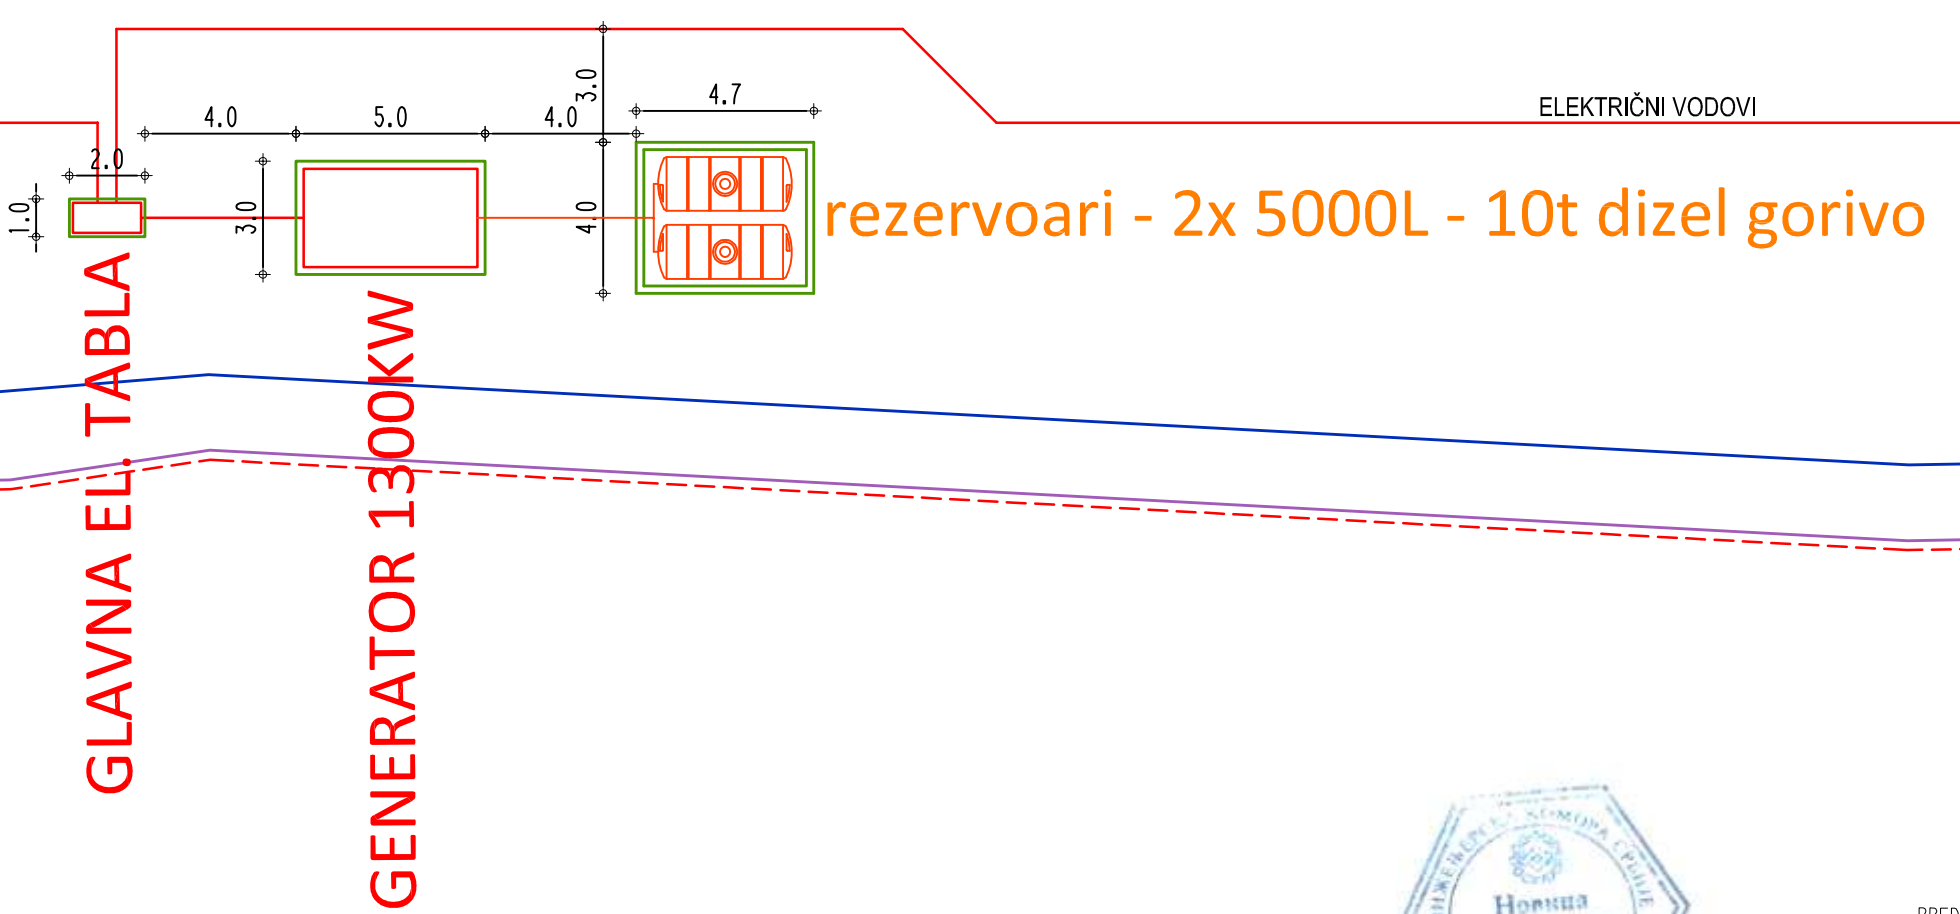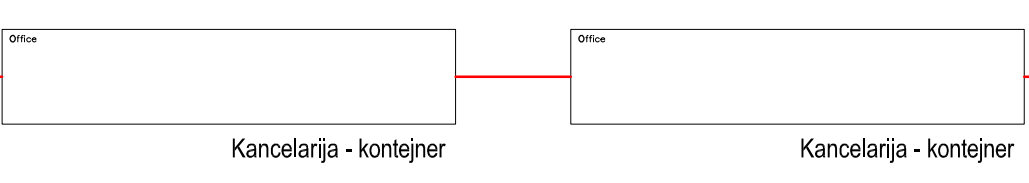

PREDUZEĆE ZA PROJEKTOVANJE I INŽENJERING
Stefana Prokevića 80
11000 BEOGRAD

OBJEKT I MESTO GRADNJE:
Privremena baza na KM 24+000, Kruševac

INVESTITOR:
BECHTEL ENKA UK LIMITED OGRANAK BEOGRAD

odgovorni projektant:
d.i.g. Novica Jancić
broj: 310 3678 03
58/2021

datum:
12.2.2021
potpis:

sadržaj: crteži
PRILOG 11 - OSNOVA
IDR ARH 2

