


Republika Srbija
Opština: Mionica
K.o. Popadič

TOPOGRAFSKI PLAN
OBJEKAT

Detaljni list br. 1

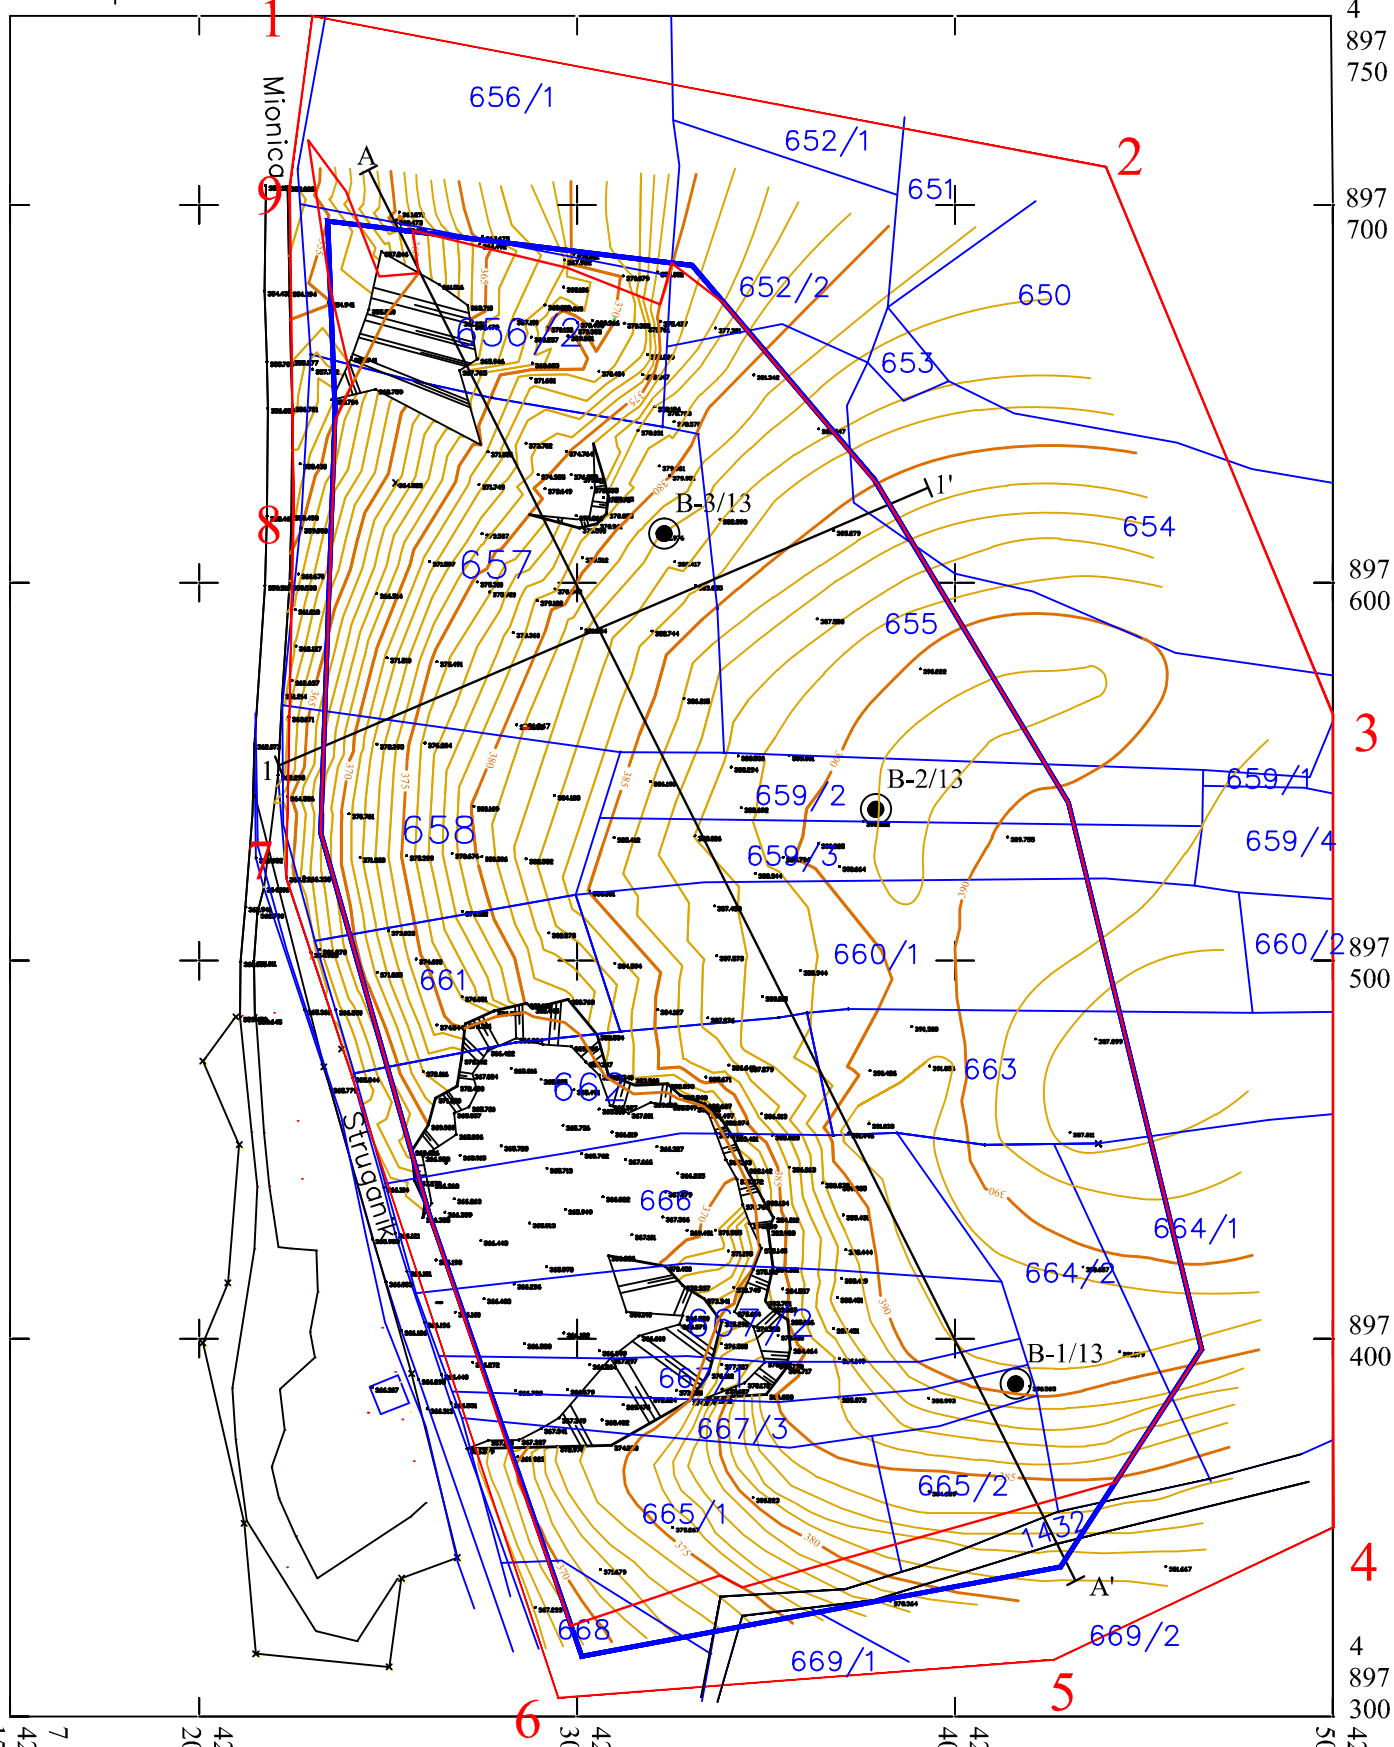

LEGENDA

- Kontura eksploatacionog polja
- Kontura overenih rezervi
- Istražna bušotina
- Put
- Trasa profilske linije
- Kontura postojećeg kopa
- Katastarske parcele

GEOSTIM - Beograd		
Projektanti	Ime i prezime	Investitor: "C&LC kameni agregati" Valjevo
Glavni projektant	Mr Radovan Klačar, dipl. ing. rud.	Studija o proceni uticaja na životnu sredinu projekta eksploatacije krečnjaka kao tehničko - građevinskog kamena iz ležišta „Kamali“ kod Mionice
Odgovorni projektant	Mr Radovan Klačar, dipl. ing. rud.	
Odgovorni projektant	Stojan Aničić, dipl. ing. geol.	
Komp. obrada	Nikola Medak, dipl. ing. geol.	
Vreme izrade: 2020. godine	Naziv priloga:	Prilog 3.
Razmera: 1 : 2.000	SITUACIONI PLAN	

RGZ SKN SLUZBA
Overava direktor:

Razmera 1:2000
Ekvidistancija 1 m

Izradio:
BIRO
POTPIS