


Republika Srbija
OPŠTINA
K.o. Popadić

TOPOGRAFSKI PLAN
OBJEKAT

Detaljni list br. 1

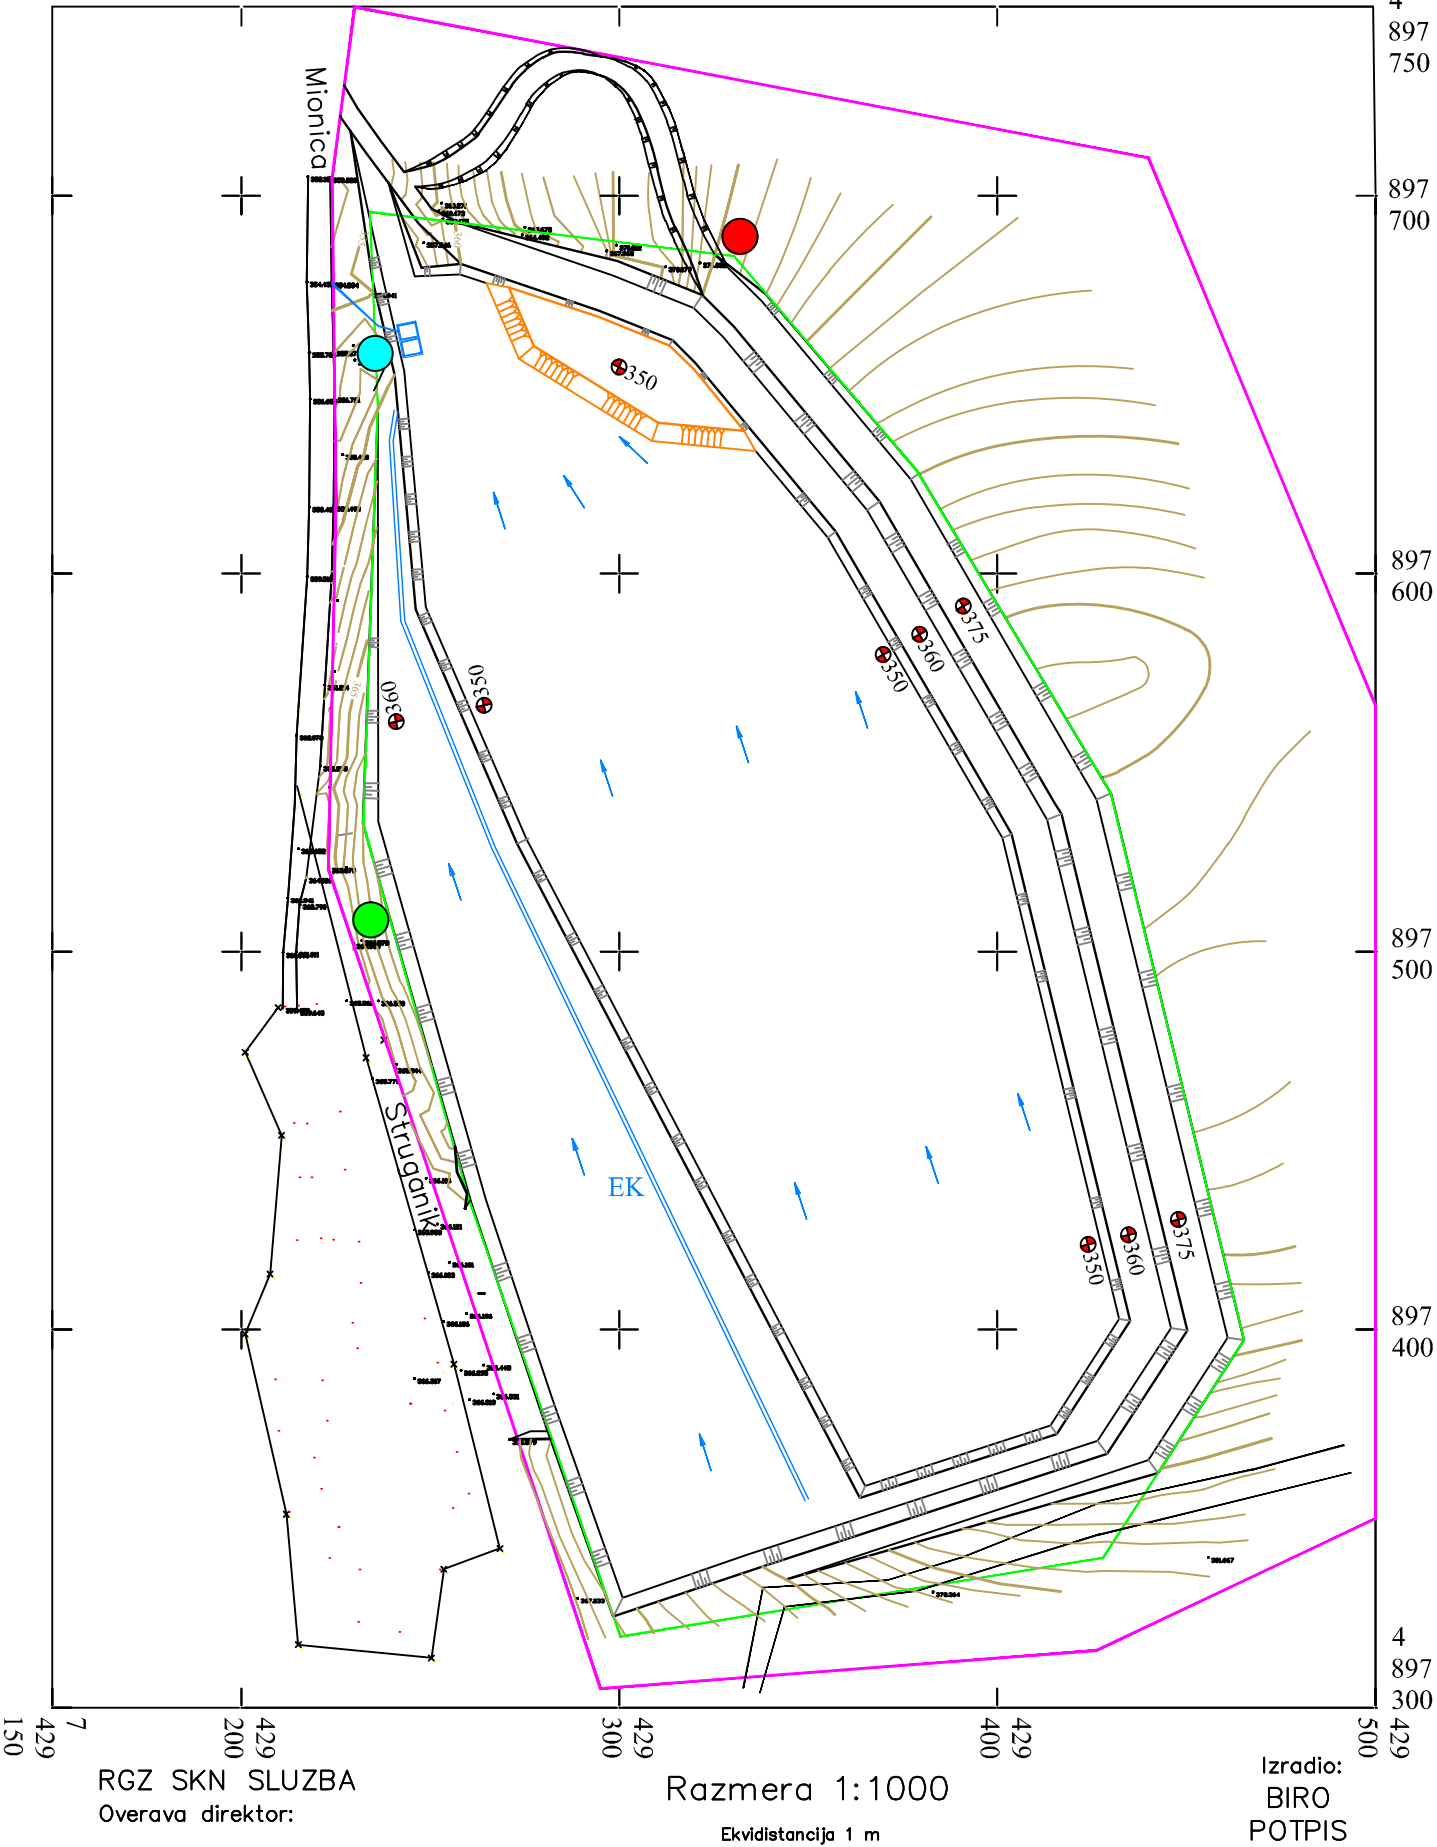

LEGENDA
MONITORINGA

- Vazduh
- Voda
- Buka

LEGENDA

- Kontura eksploatacionog polja
- Kontura overenih rezervi
- Put
- Trasa profilske linije
- Kontura kopa
- Kota etaže

GEOSTIM- Beograd		
Projektanti	Ime i prezime	Investitor: "C&LC kameni agregati" Valjevo
Glavni projektant	Mr Radovan Klačar, dipl. ing. rud.	Studija o proceni uticaja na životnu sredinu projekta eksploatacije krečnjaka kao tehničko - građevinskog kamena iz ležišta „Kamalji“ kod Mionice
Odgovorni projektant	Mr Radovan Klačar, dipl. ing. rud.	
Odgovorni projektant	Stojan Aničić, dipl. ing. geol.	
Komp. obrada	Nikola Medak, dipl. ing. geol.	
Vreme izrade: 2020. godine	Naziv priloga: SITUACIONI PLAN ZAVRŠNOG STANJA	Prilog 4.
Razmera: 1 : 2.000	sa mernim mestima	