
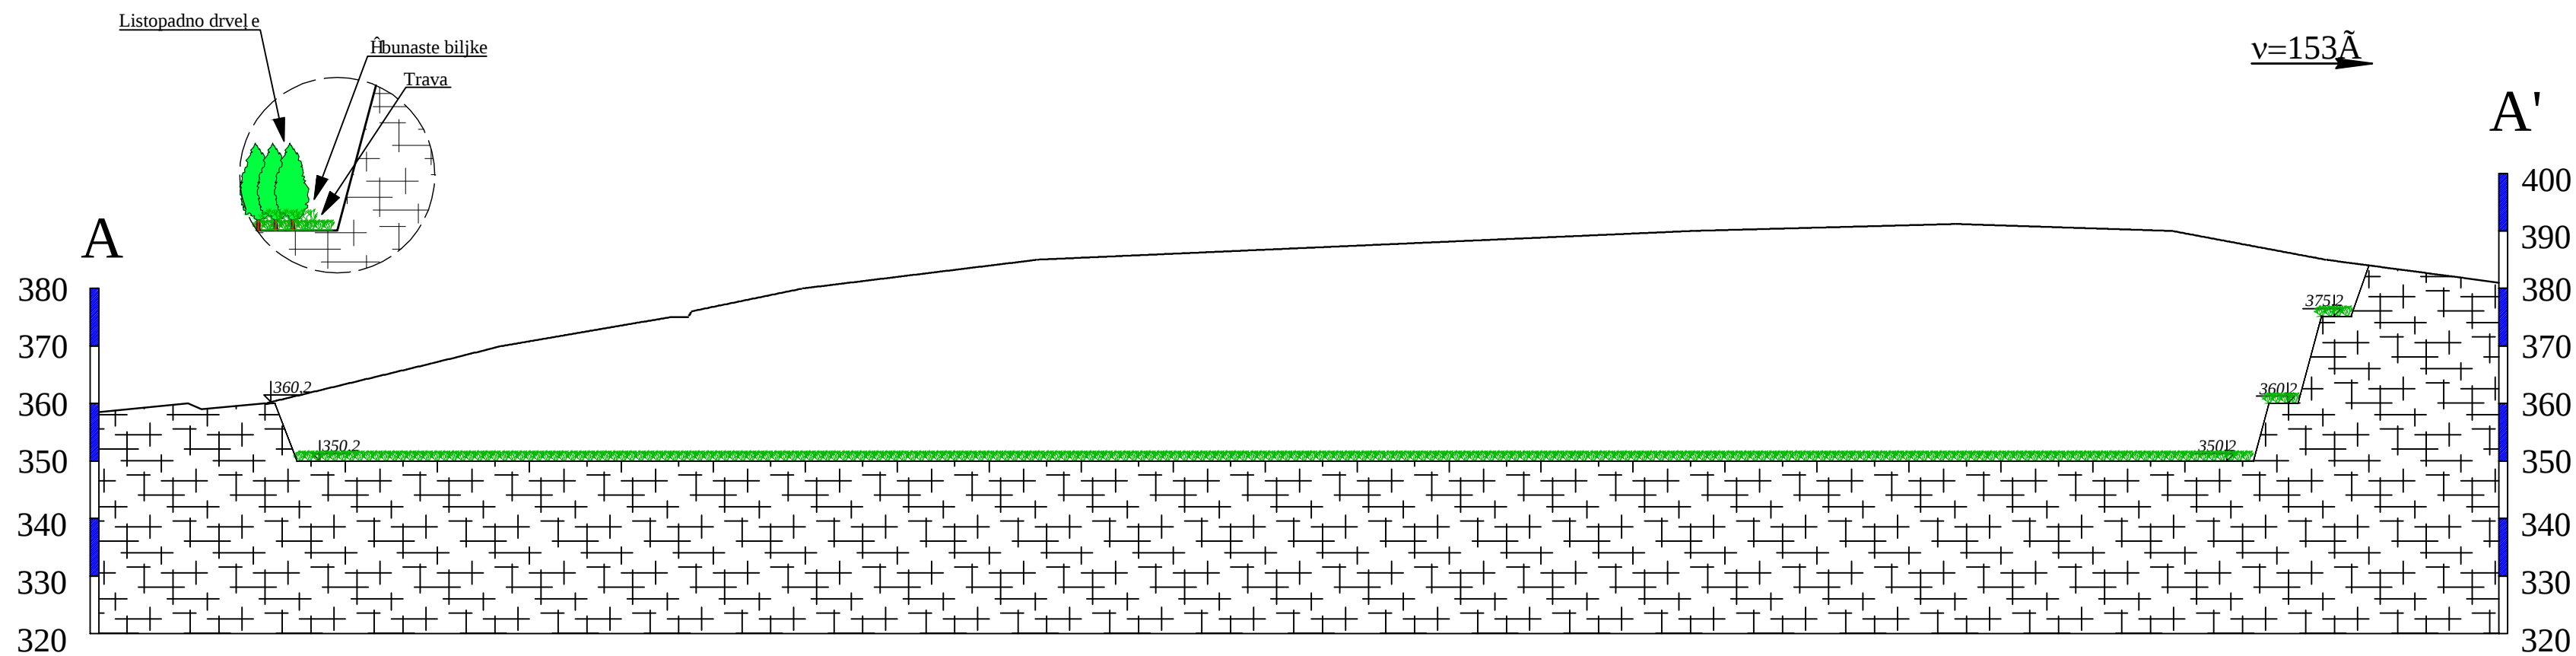
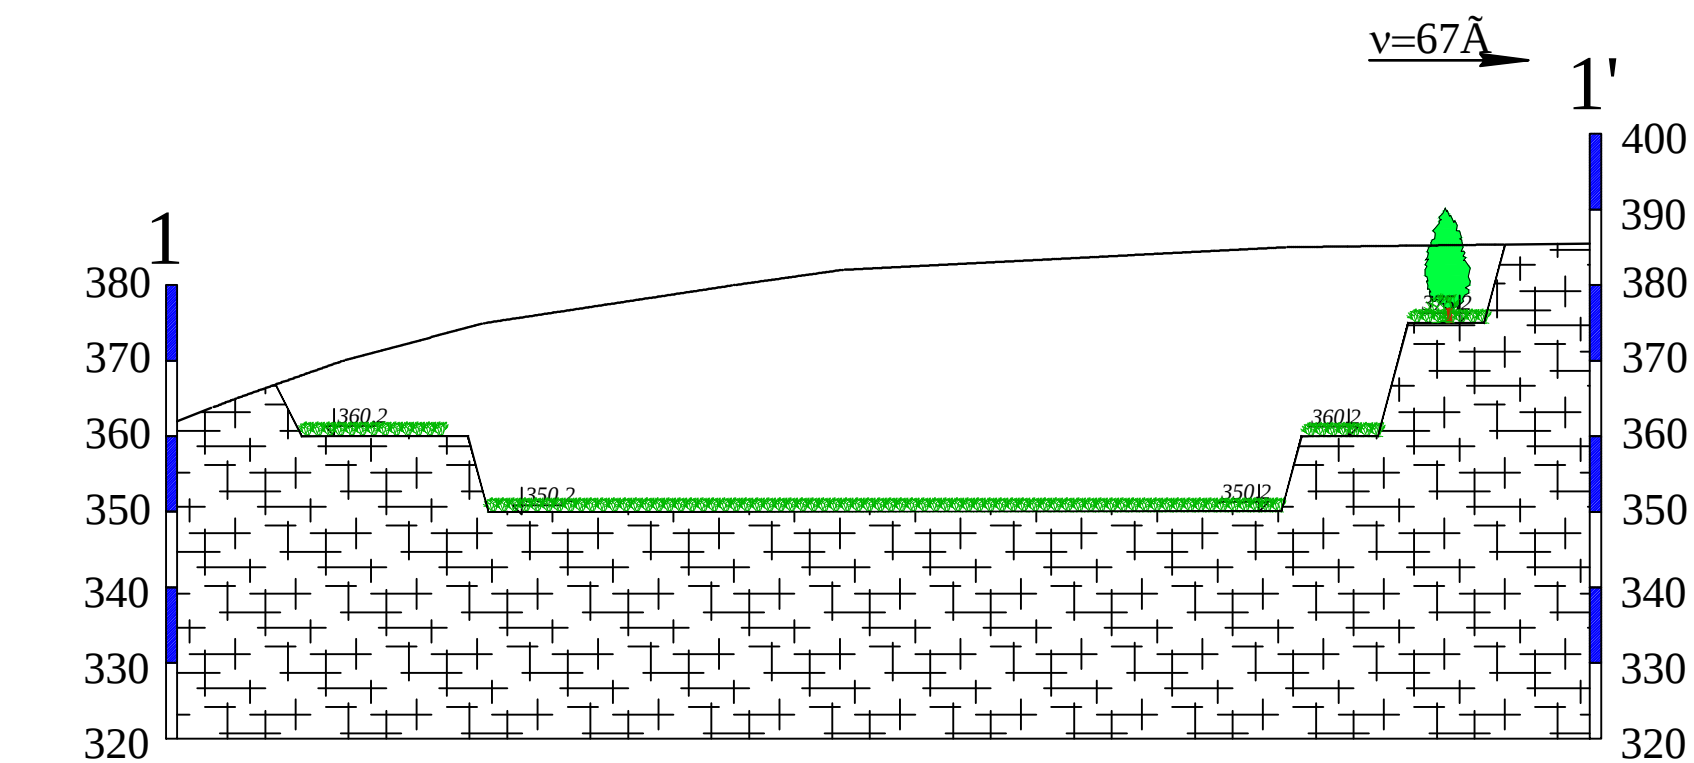


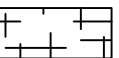

GEOSTIM - Beograd

Projektanti	Ime i prezime	Investitor: "C&LC kameni agregati" Valjevo
Glavni projektant	Mr Radovan Klal'ar, dipl. ing. rud.	Studija o proceni uticaja na ĥivotnu sredinu projekta eksploatacije kre'l njaka kao tehni'ko - graLevinskog kamena iz leĥiga AĥKamaljŃ kod Mionice
Odgovorni projektant	Mr Radovan Klal'ar, dipl. ing. rud.	
Odgovorni projektant	Stojan Anil'iĥ, dipl. ing. geol.	
Komp. obrada	Nikola Meĥak, dipl. ing. geol.	
Vreme izrade: 2020. godine	Naziv priloga:	Prilog 6.
Razmera: 1 : 1.000	KARAKTERISTIĤNI PROFILI NA KRAJU EKSPLOATACIJE	

LEGENDA

 Kre'l njaci

$360\downarrow$ Kota etaĥe