


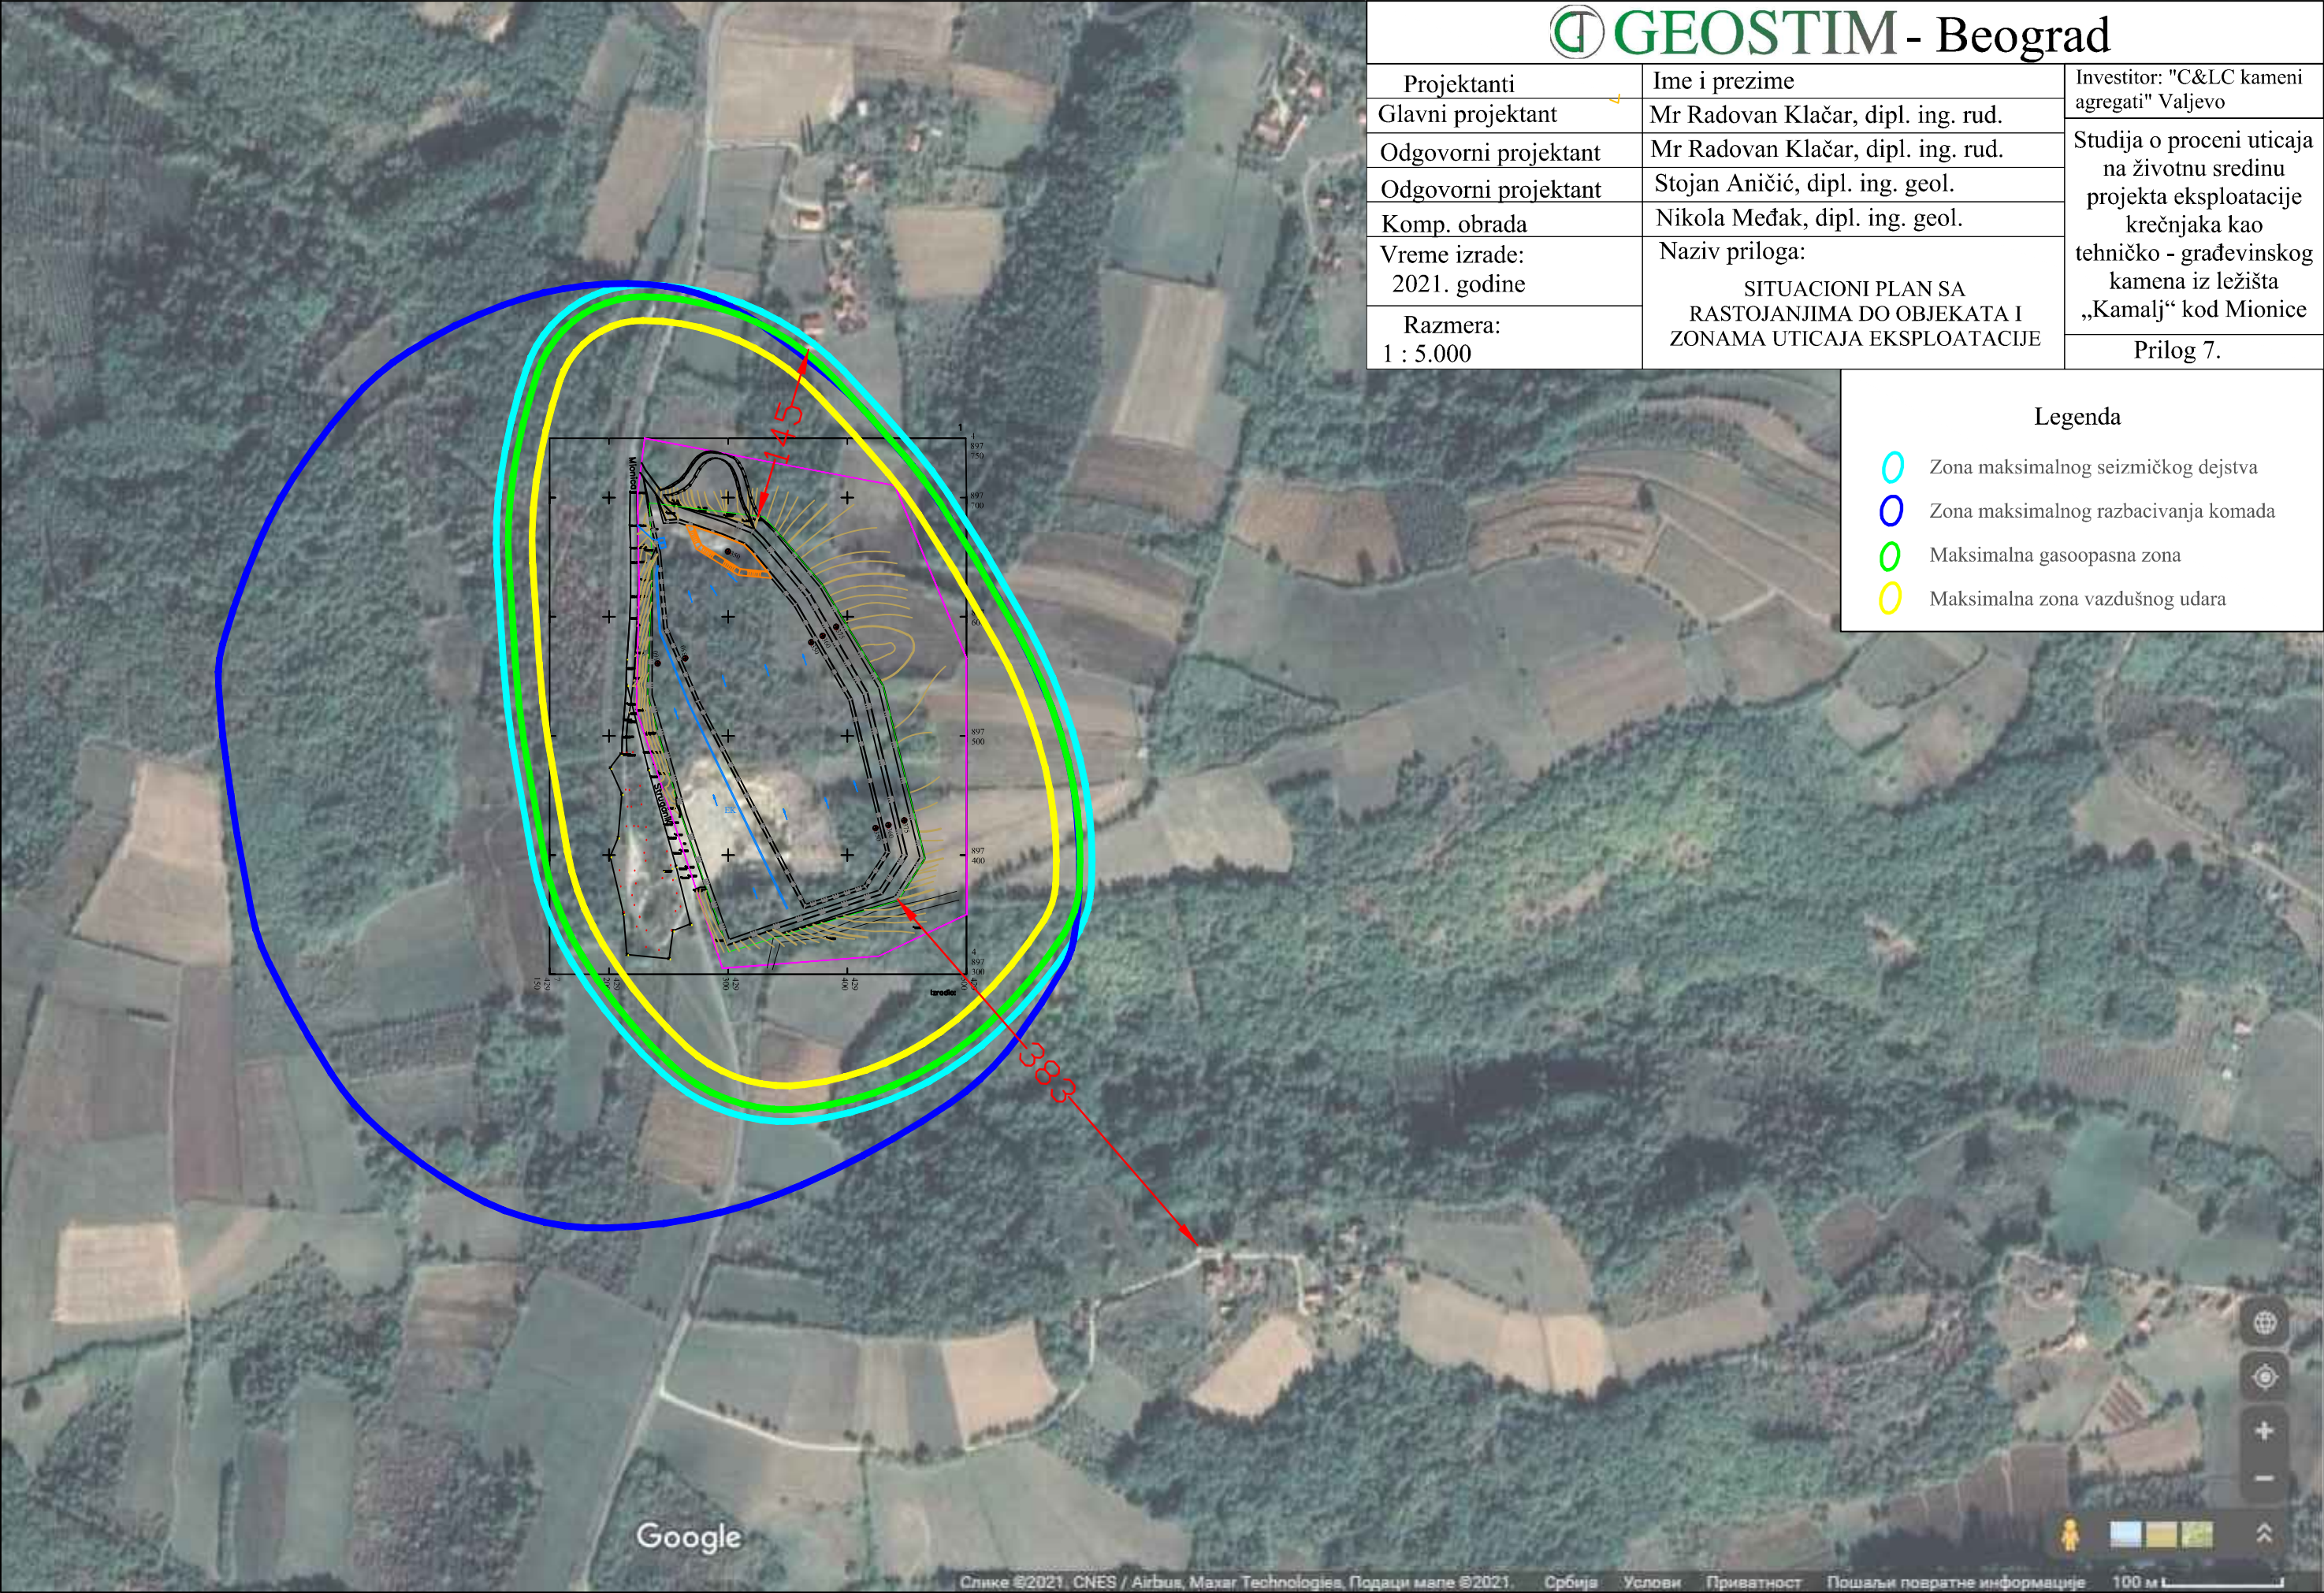

GEOSTIM - Beograd

Projektanti	Ime i prezime	Investitor: "C&LC kameni agregati" Valjevo Studija o proceni uticaja na životnu sredinu projekta eksploatacije krečnjaka kao tehničko - građevinskog kamena iz ležišta „Kamalj“ kod Mionice Prilog 7.
Glavni projektant	Mr Radovan Klačar, dipl. ing. rud.	
Odgovorni projektant	Mr Radovan Klačar, dipl. ing. rud.	
Odgovorni projektant	Stojan Aničić, dipl. ing. geol.	
Komp. obrada	Nikola Međak, dipl. ing. geol.	
Vreme izrade: 2021. godine	Naziv priloga:	SITUACIONI PLAN SA RASTOJANJIMA DO OBJEKATA I ZONAMA UTICAJA EKSPLOATACIJE
Razmera: 1 : 5.000		

Legenda	
	Zona maksimalnog seizmičkog dejstva
	Zona maksimalnog razbacivanja komada
	Maksimalna gasoopasna zona
	Maksimalna zona vazdušnog udara