




РЕПУБЛИКА СРБИЈА
РЕПУБЛИЧКИ ГЕОДЕТСКИ ЗАВОД
Сектор за катастар непокретности - Одељење за катастар водова Ужице
Број: 956-01-307-1983/2019

КОПИЈА КАТАСТАРСКОГ ПЛАНА ВОДОВА

Град / Општина ЧАЧАК

Размера: 1:1000

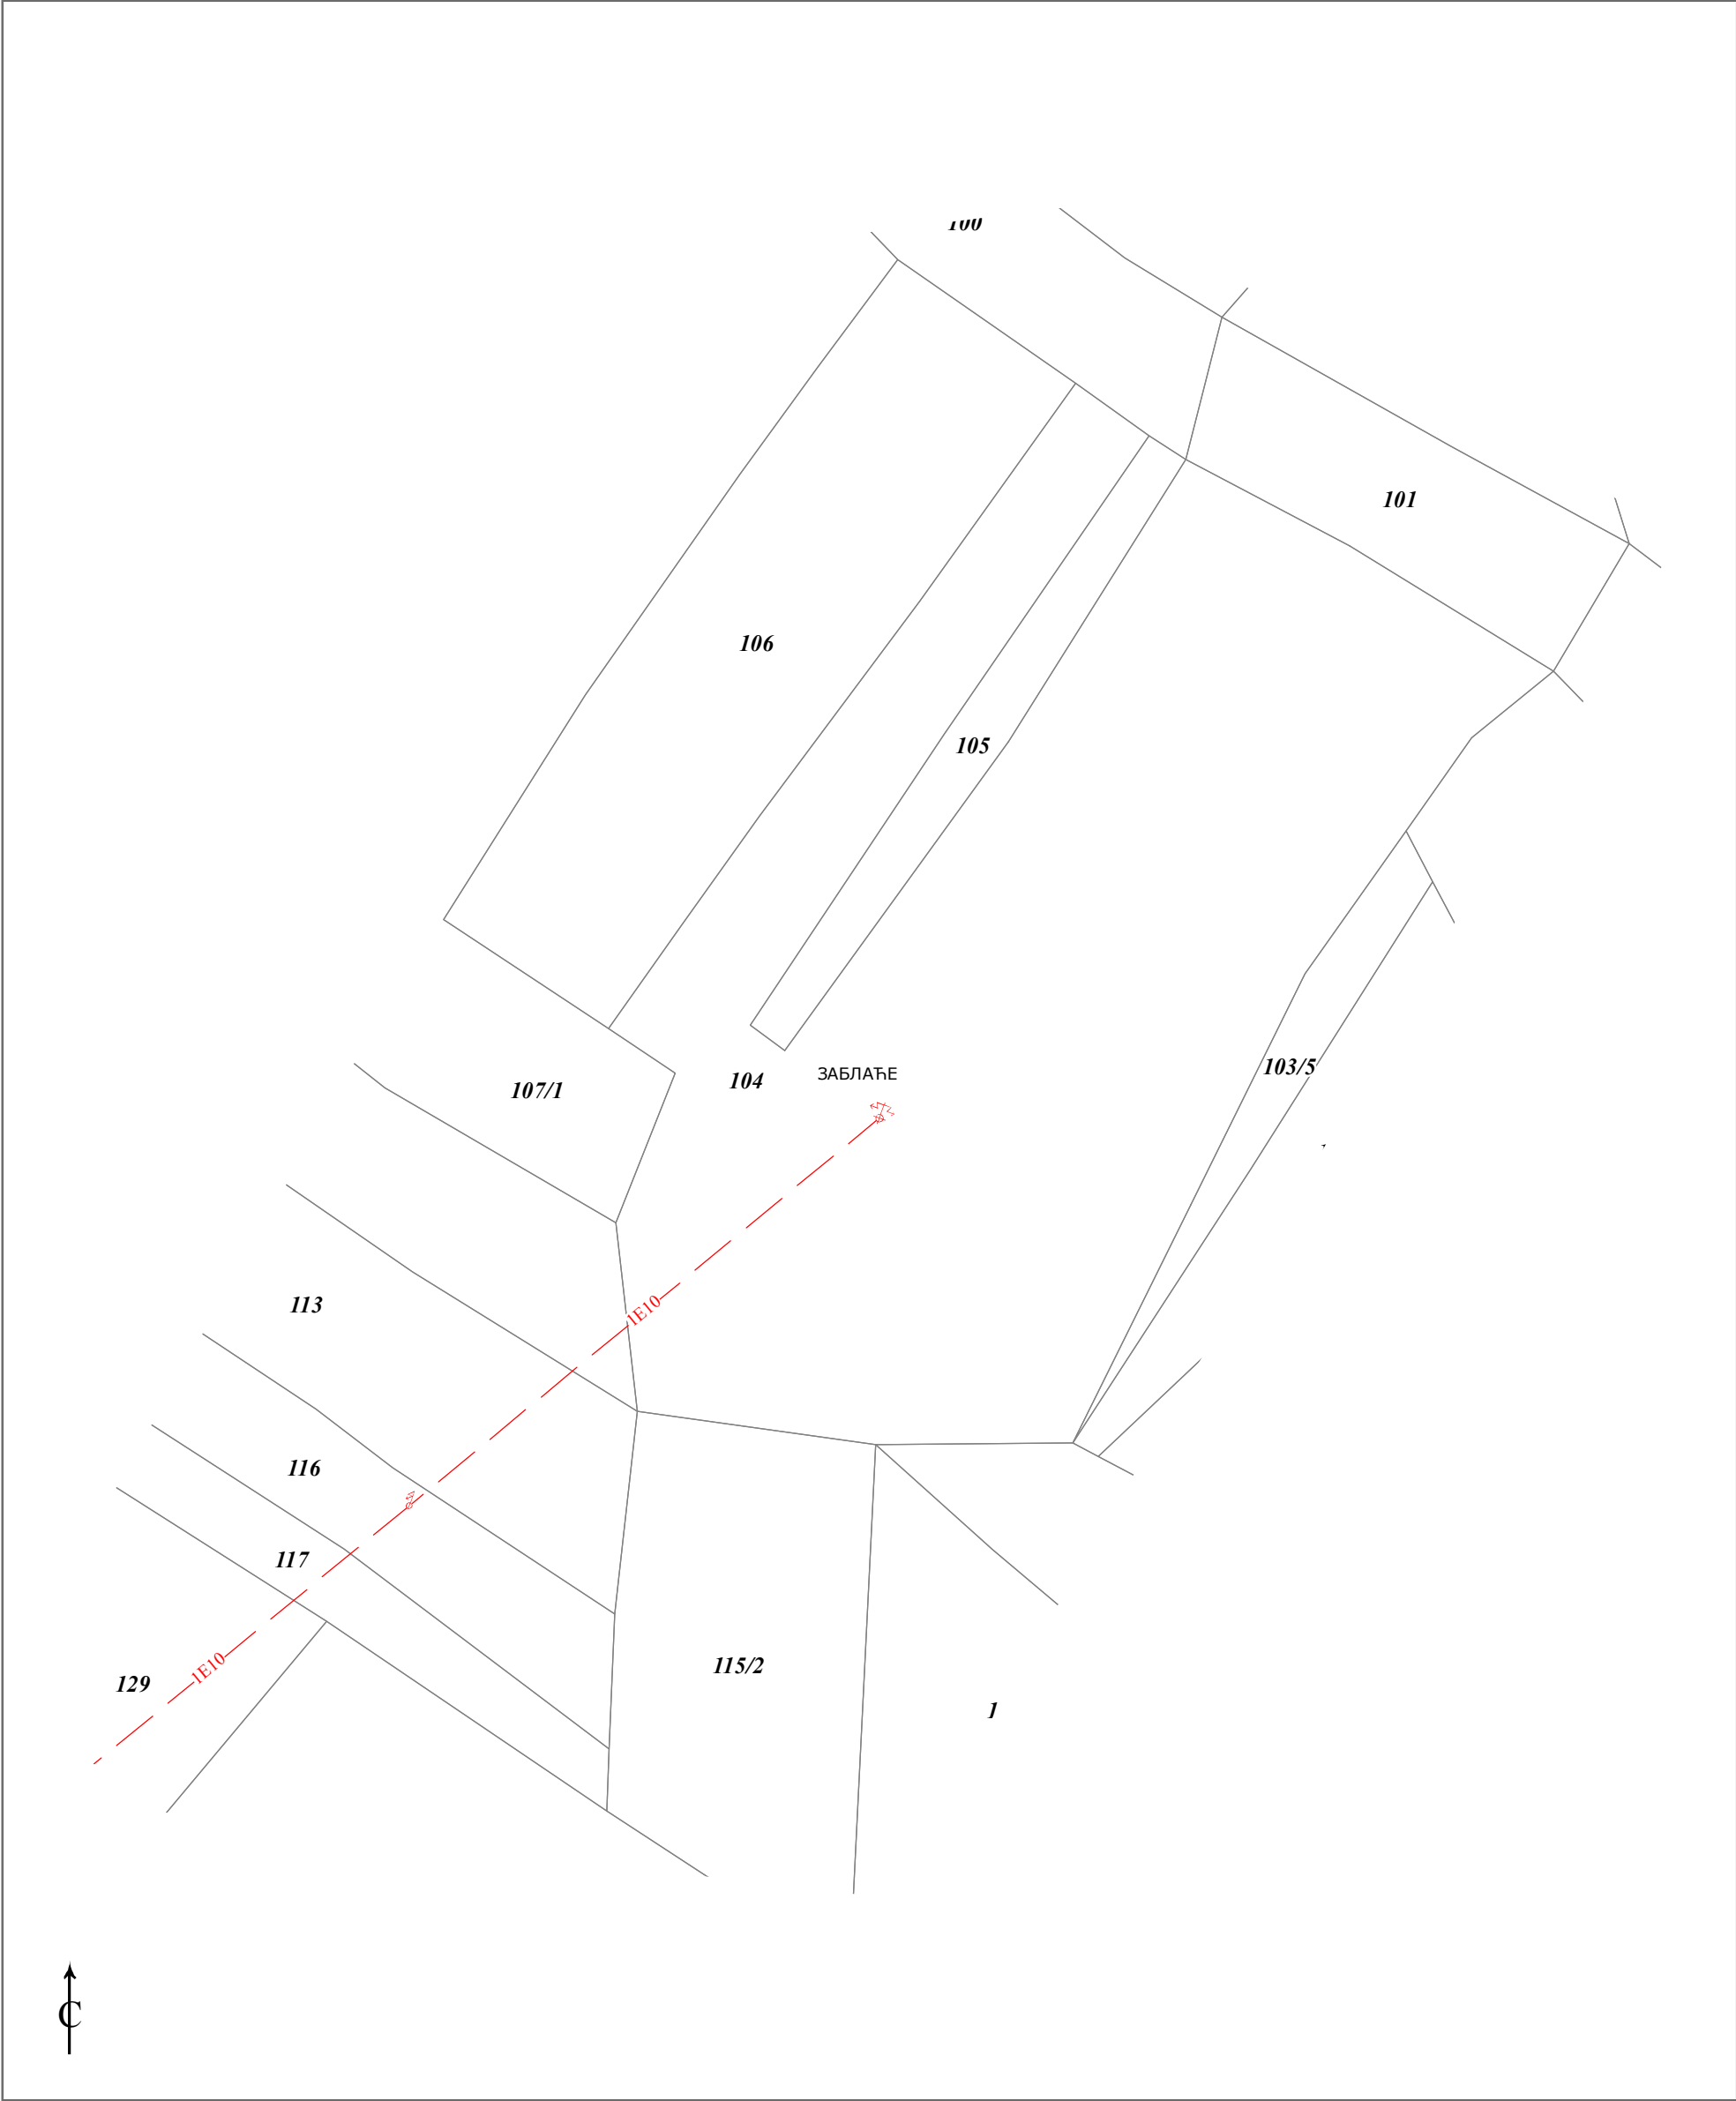

Копија плана водова је верна оригиналу.
Ужице
19.03.2019.године

ОВЛАШЋЕНО ЛИЦЕ

Горан Максимовић, дипл. инж. геод.