


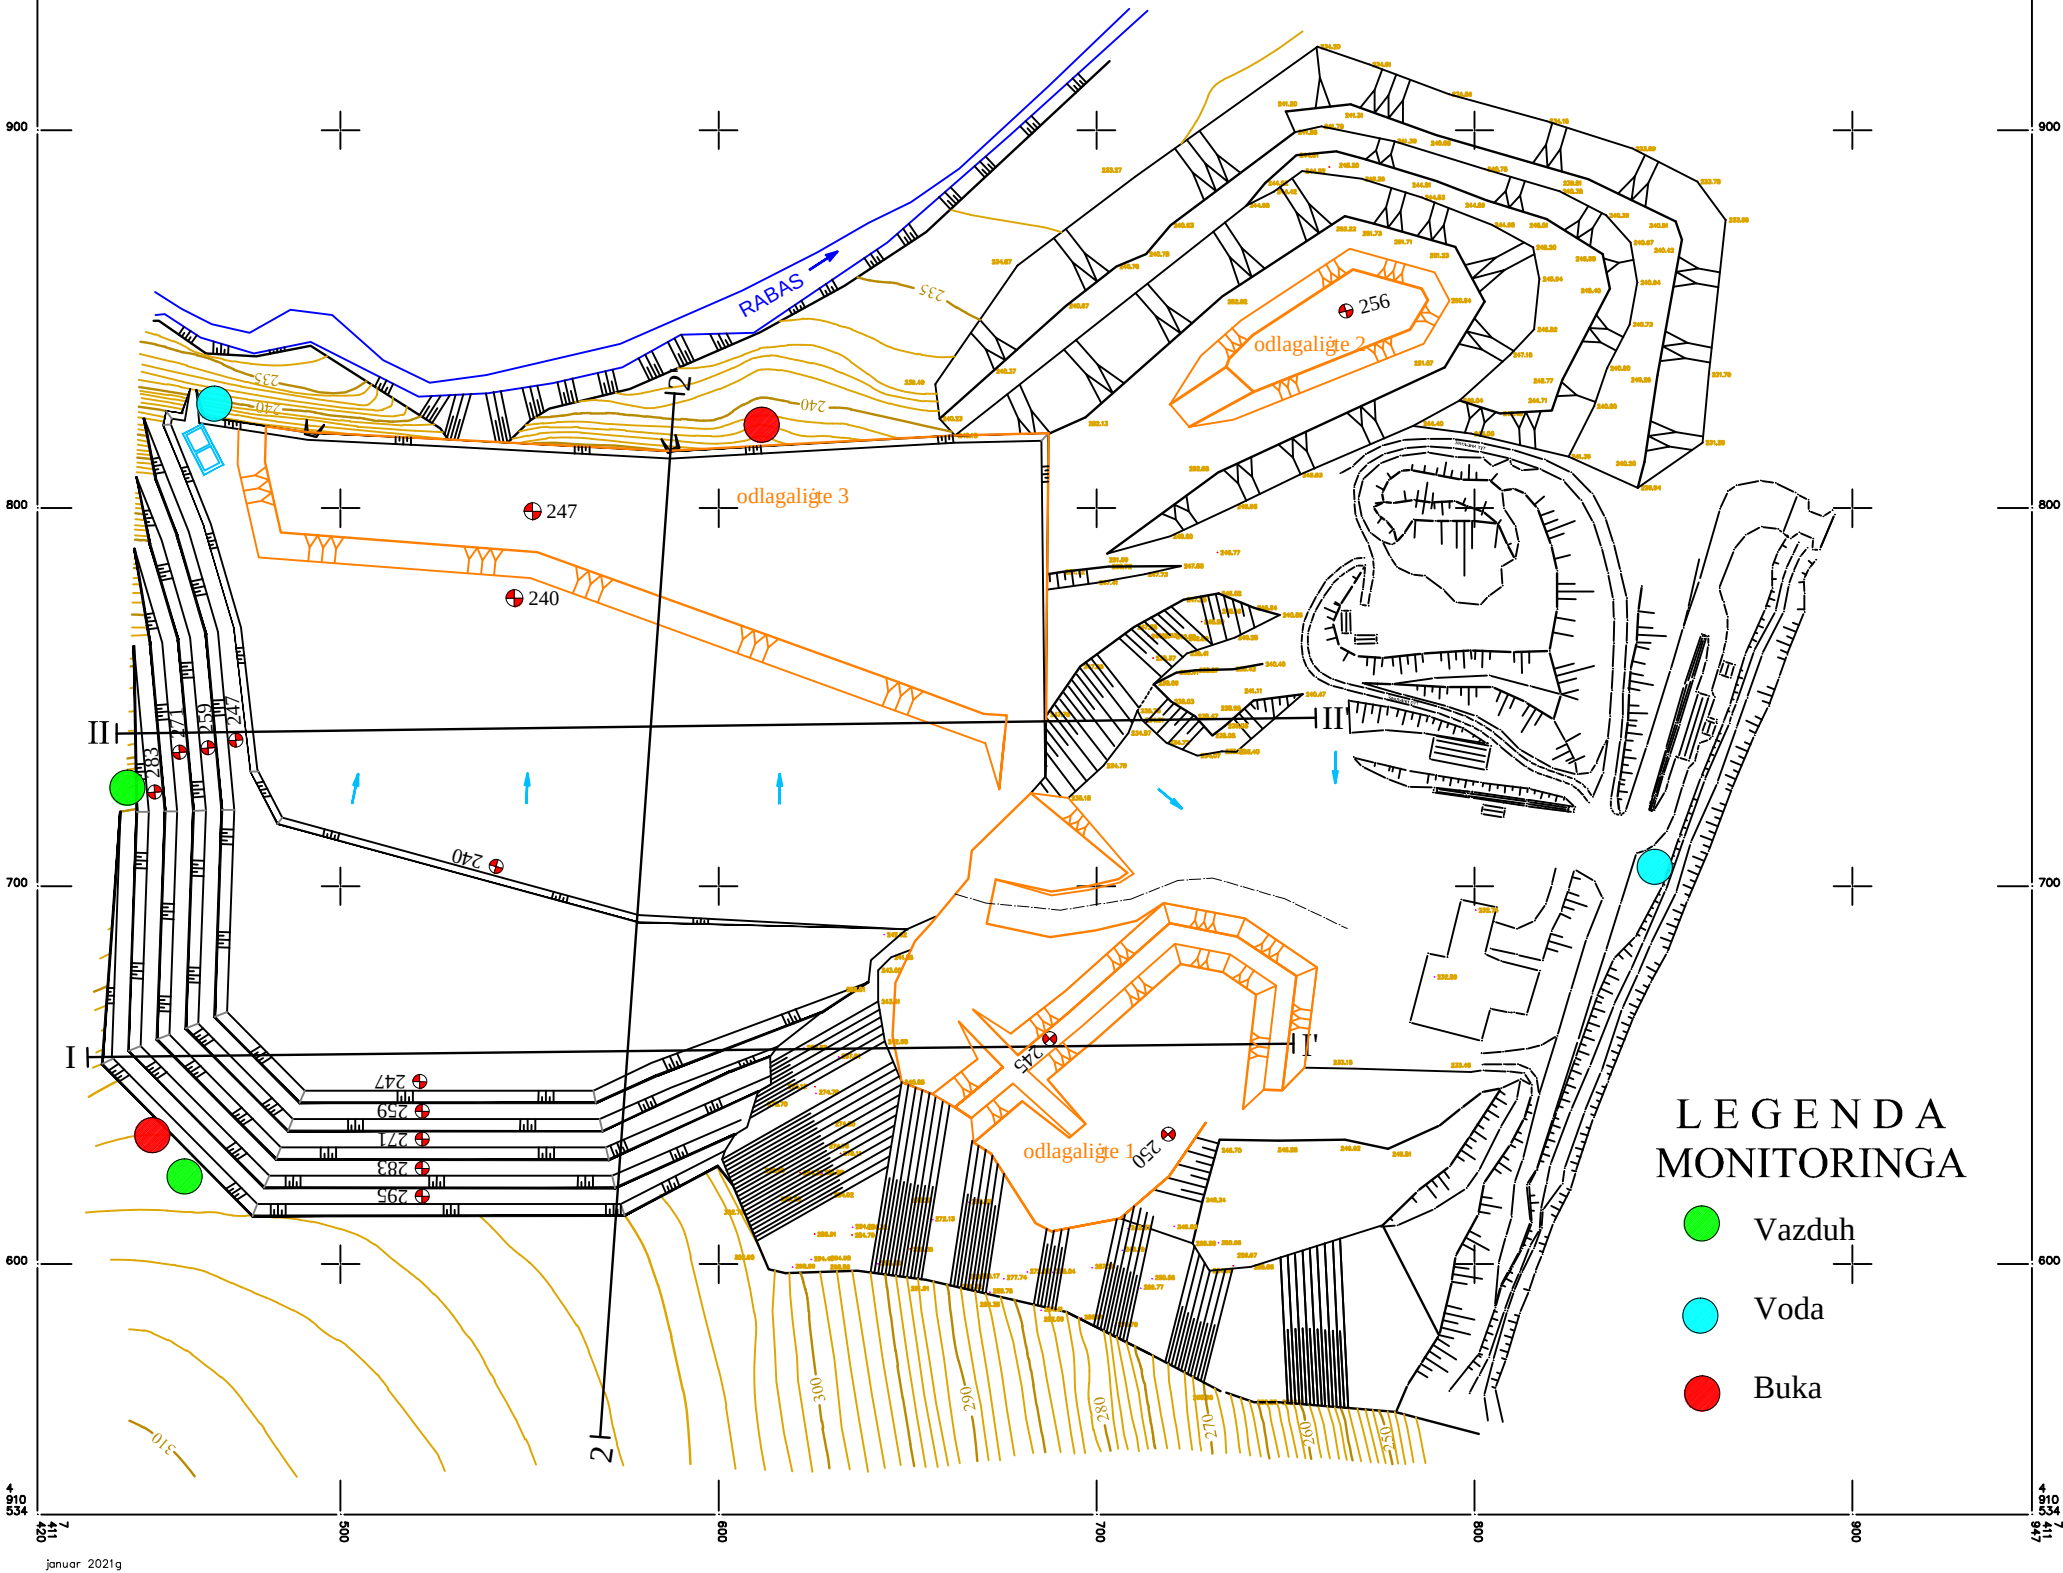

LEGENDA
MONITORINGA

- Vazduh
- Voda
- Buka

LEGENDA

- Kontura eksploatacionog polja
- Trasa puta
- Trasa profilske linije
- Kontura kopa
- Kota etaže
- Odlagalište
- Talognik i vodosabirnik sa pumpom

G GEOSTIM - Beograd

Projektanti	Ime i prezime	Investitor: "Ingrap-omni" Valjevo
Glavni projektant	Mr Radovan Klajar, dipl. ing. rud.	Studija o proceni uticaja na životnu sredinu projekta eksploatacije kretnjaka kao tehničko - građevinskog kamena iz legirane čelika kod Valjeva
Odgovorni projektant	Mr Radovan Klajar, dipl. ing. rud.	
Odgovorni projektant	Stojan Anđić, dipl. ing. geol.	
Komp. obrada	Nikola Mešak, dipl. ing. geol.	
Vreme izrade: 2022. godine	Naziv priloga: SITUACIONI PLAN STANJA RADOVANA KRAJU EKSPLOATACIJE SA POZICIJOM MERNIH MESTA MONITORINGA	Prilog 4.
Razmera: 1 : 2.000		