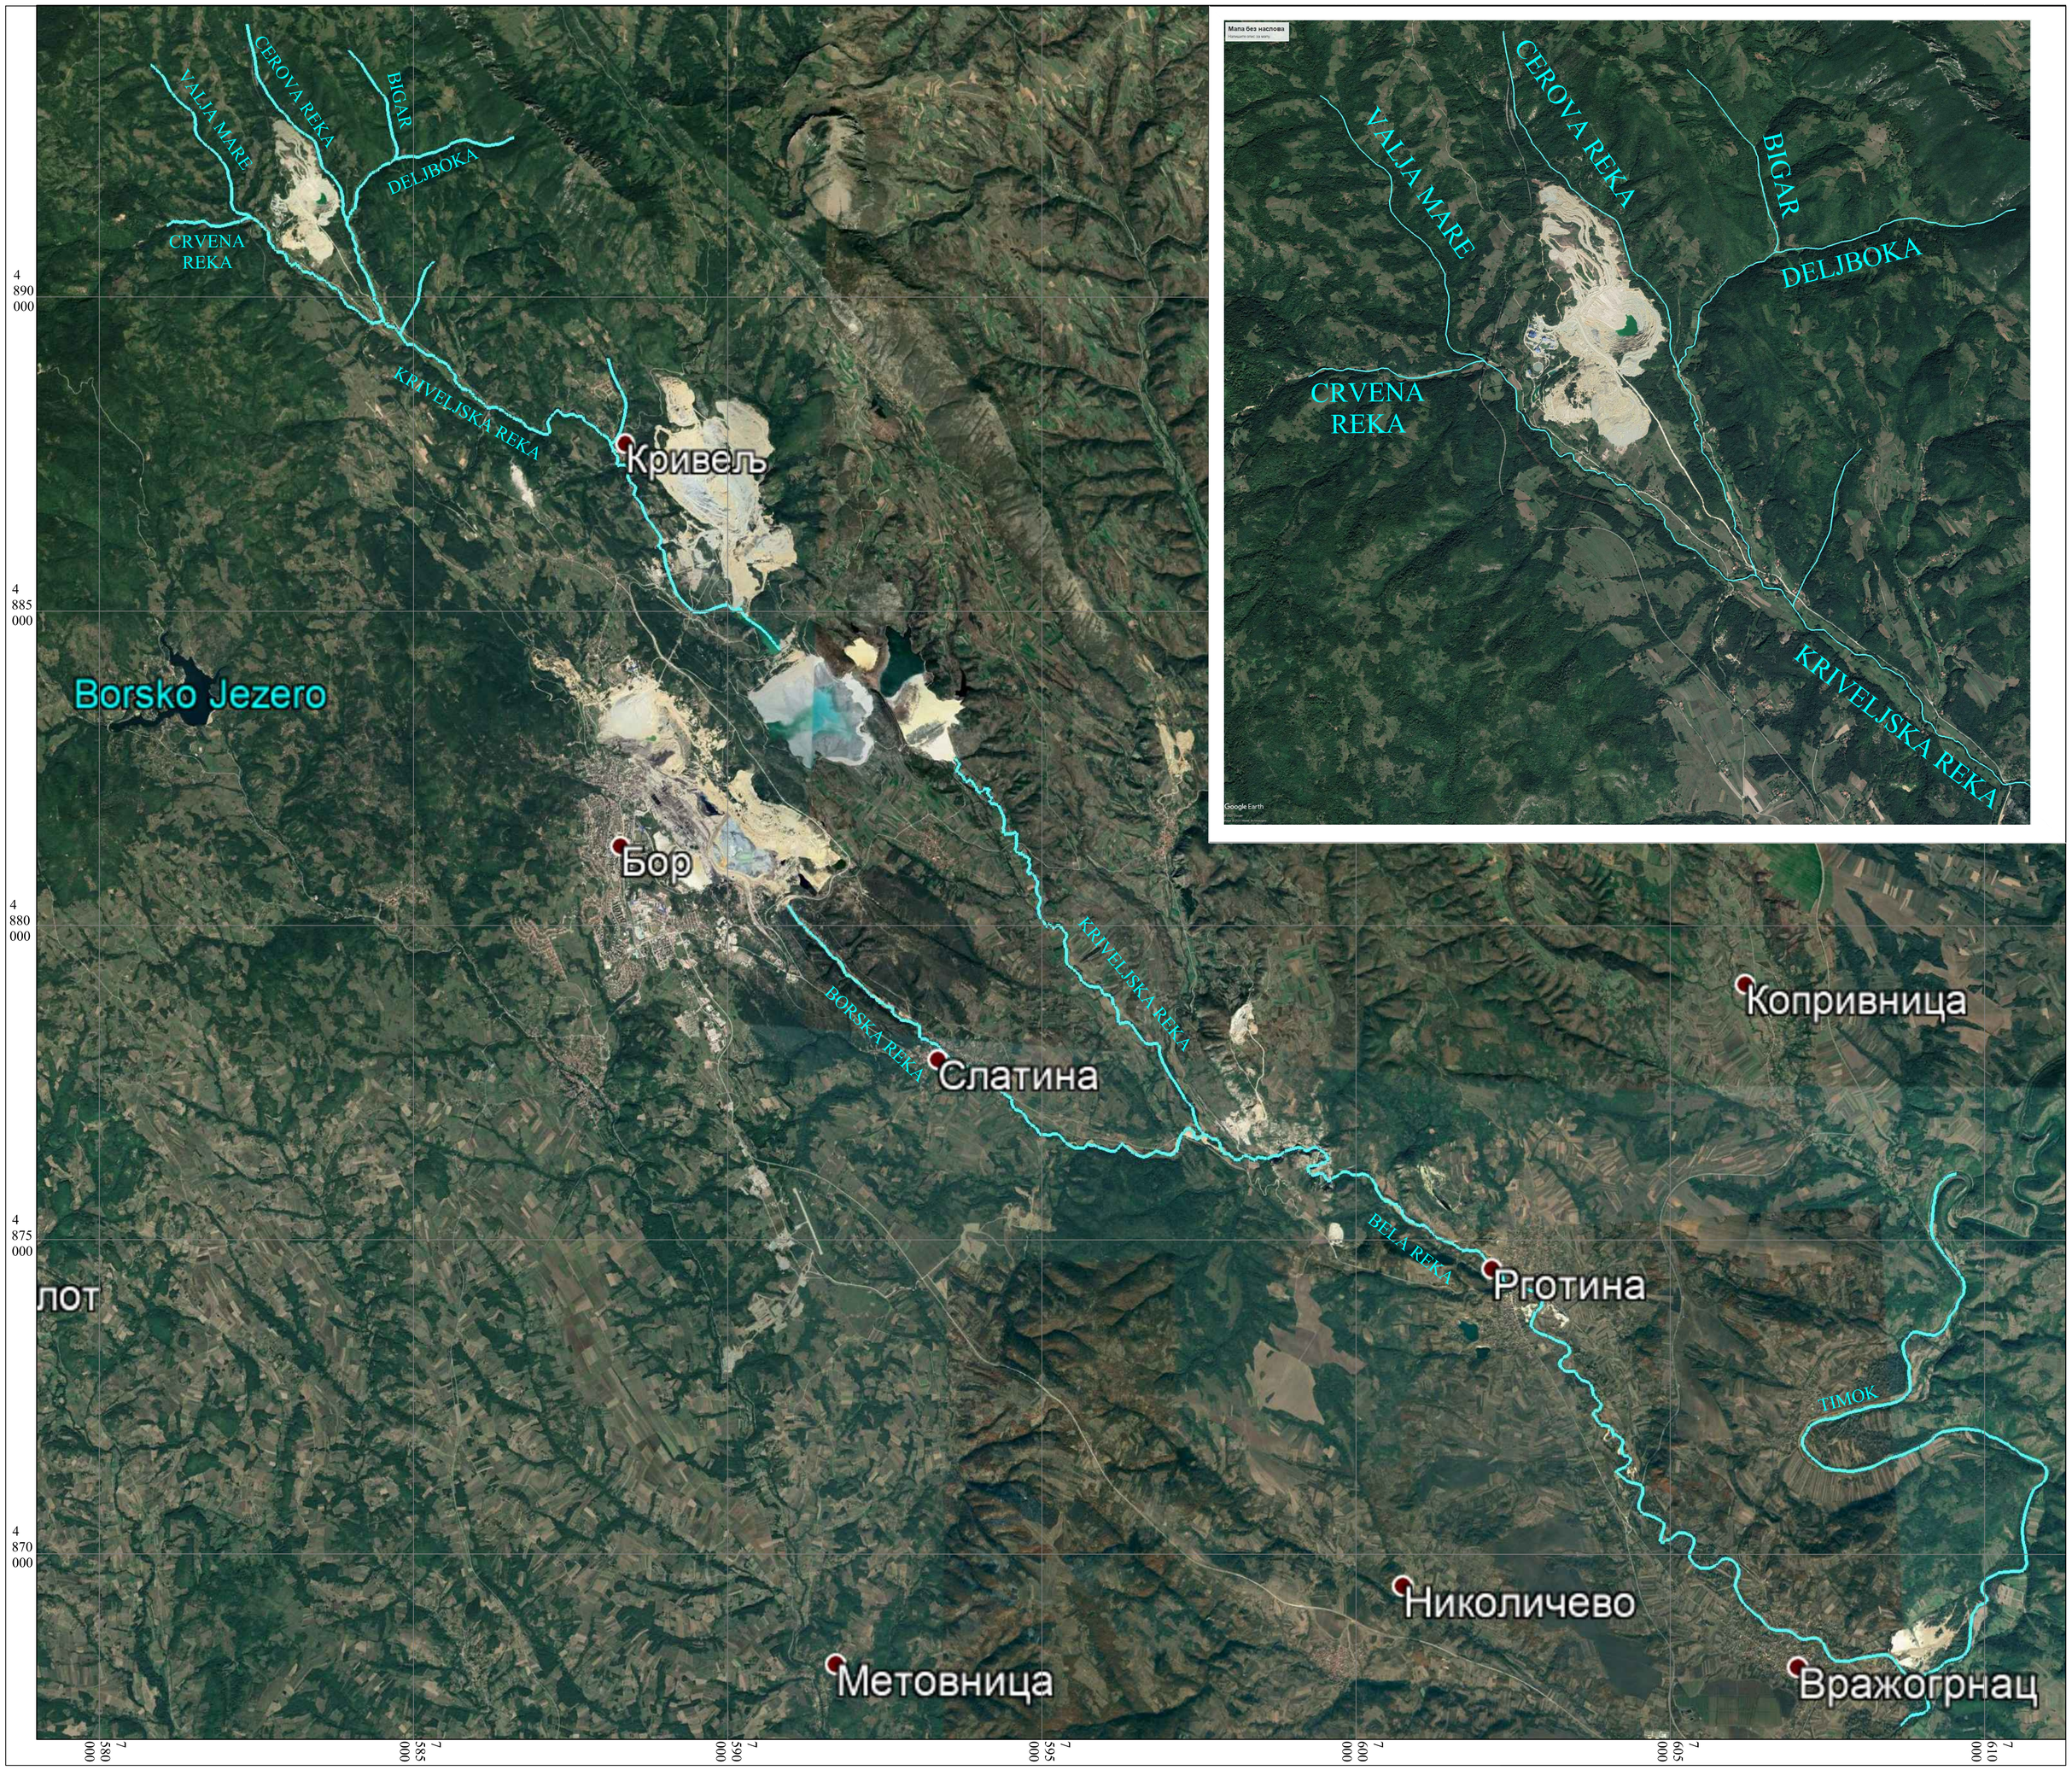

INSTITUT ZA RUDARSTVO I METALURGIJU BOR 19210 BOR, Zeleni bulevar 35 Tel:(030)454-131:faks:(030)435-175:mail:institut@irmbor.co.rs			Investitor: SERBIA ZIJIN COPPER DOO BOR
			Objekat: POVRŠINSKI KOP KRAKU BUGARESKU CEMENTACIJA 1
	Datum	Ime i Prezime	Potpis
Odgovorni projektant	IV 2021.	Miomir Mikić, dipl. inž. rud.	
Projektant	IV 2021.	Miomir Mikić, dipl. inž. rud.	
Obradio	IV 2021.	Snežana Đorđević, rud. teh.	
			Projekat: STUDIJA O PROCENI UTICAJA NA ŽIVOTNU SREDINU FORMIRANJA ODLAGALIŠTA U OTKOPANI PROSTOR POVRŠINSKOG KOPA KRAKU BUGARESKU CEMENTACIJA 1
Razmera: 1 : 50 000	Naziv crteža: Rečna mreža na teritoriji grada Bora		Centar: Centar za projektovanje metaličnih mineralnih sirovina
			Broj crteža: Prilog 5