


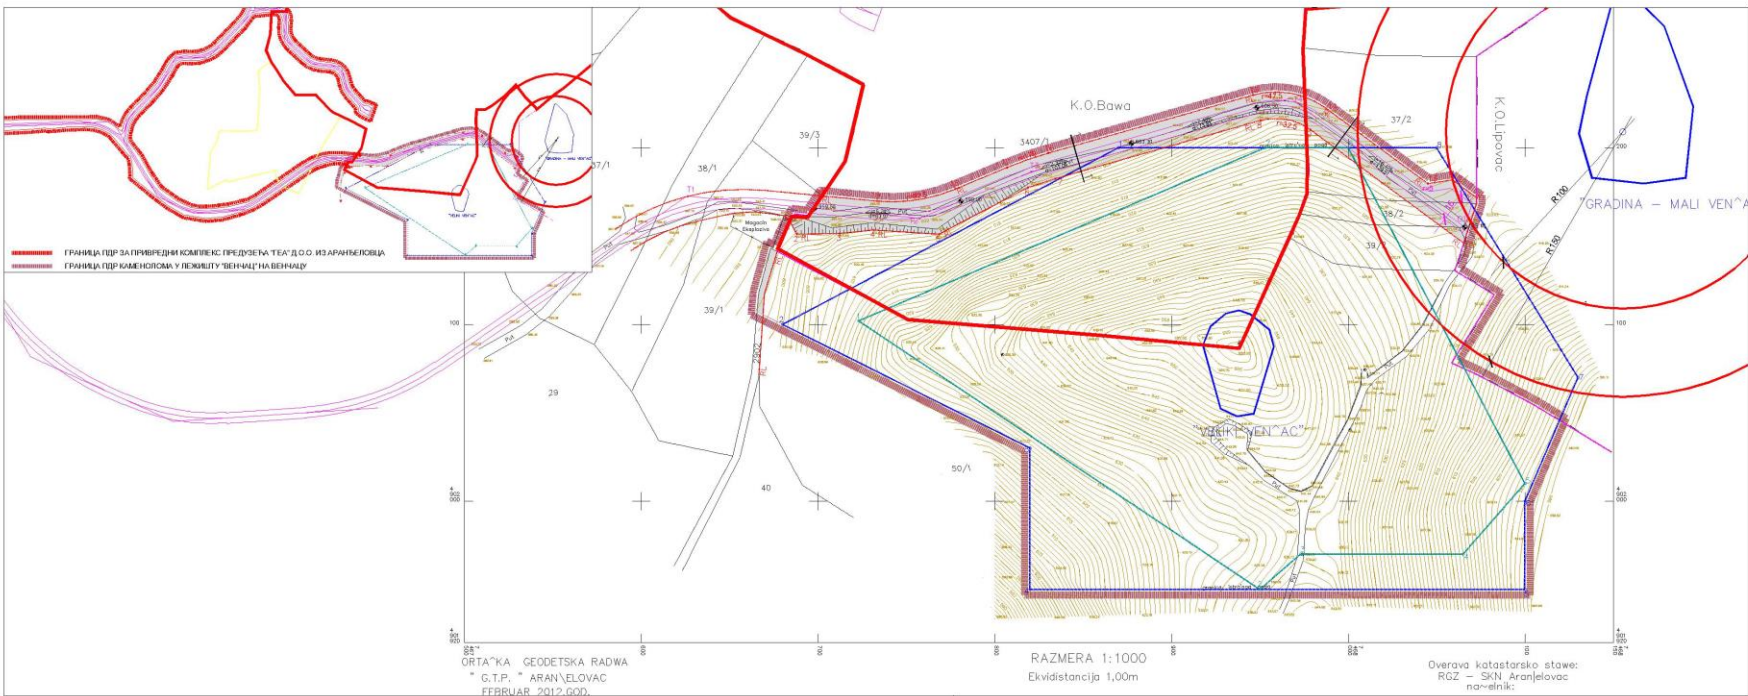


ЛЕГЕНДА

- ГРАНИЦА ПОР ЗА ПРИВРЕДНИ КОМПЛЕКС ПРЕДВЕТА ТЕА Д.О.О. ИЗ АРАНЂЕЛОВАЦА
- ГРАНИЦА ПОР КОВЕНОСКОМ У ЛЕЖИШТУ ВЕНЧАЦ НА ВЕНЧАЦУ
- ГРАНИЦА ОБУХВАТА УРБАНИСТИЧКОГ ПЛАНА
- ГРАНИЦА КАТАСТАРСКИХ ОПШТИНА
- ГРАНИЦА ИСТРАЖНОГ ПОЉА БРОЈ 1906
- ГРАНИЦА ОВЕРЕНИХ БИЛАНСНИХ РЕЗЕРВИ ЛЕЖИШТА
- РЕГУЛАЦИОНА ЛИНИЈА
- ПОВРШИНЕ ЈАВНЕ НАМЕНЕ
- САОБРАЋАЈНИЦА
- 363.56 КОТА НИВЕЛЕТЕ
- ЗАШТИТА ПРОСТОРА
- АРХЕОЛОШКО НАЛАЗИШТЕ
- ЗОНА (ПОЈАС) ЗАШТИТЕ

КООРДИНАТЕ ТАЧАКА ЗА ПАРЦЕЛАЦИЈУ
ПОВРШИНА ЈАВНЕ НАМЕНЕ - САОБРАЋАЈНИЦЕ

Тачка	Y	X	Тачка	Y	X
1	7 467 684.40	4 902 157.95	11	7 468 072.73	4 902 171.69
2	7 467 688.07	4 902 151.17	12	7 468 059.06	4 902 181.81
3	7 467 712.36	4 902 151.07	13	7 468 045.07	4 902 179.72
4	7 467 731.47	4 902 153.52	14	7 467 987.42	4 902 222.36
5	7 467 768.47	4 902 151.10	15	7 467 946.20	4 902 228.87
6	7 467 818.80	4 902 177.37	16	7 467 830.18	4 902 196.91
7	7 467 834.27	4 902 182.48	17	7 467 806.91	4 902 188.78
8	7 467 950.30	4 902 215.44	18	7 467 777.81	4 902 176.63
9	7 467 978.50	4 902 210.30	19	7 467 733.42	4 902 169.90
10	7 468 065.43	4 902 146.00	20	7 467 702.67	4 902 172.82

НОРМАЛНИ ПРОФИЛИ САОБРАЋАЈНИЦА

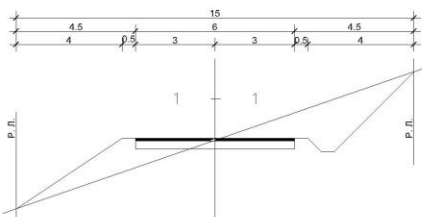

КООРДИНАТЕ ОСНОВНИХ ТАЧАКА САОБРАЋАЈНИЦЕ
СА ЕЛЕМЕНТИМА КРИВИНА

Тачка	Y	X	α	R	Tg	B	L
T1	7 467 626.28	4 902 172.54					
T2	7 467 757.61	4 902 160.07	28° 05' 31"	100	25.02	3.08	49.03
T3	7 467 820.78	4 902 186.45	6° 48' 36"	200	11.90	0.35	23.77
T4	7 467 967.16	4 902 228.02	52° 20' 52"	40	19.66	4.57	36.55
O1	7 468 065.74	4 902 155.09					

Графички прилог бр.10

ПЛАН ДЕТАЉНЕ РЕГУЛАЦИЈЕ КАМЕНОЛОМА У ЛЕЖИШТУ "ВЕНЧАЦ" НА ВЕНЧАЦУ

Извод из прилога

"ПЛАН САОБРАЋАЈНИЦА СА РЕГУЛАЦИОНИМ
И НИВЕЛАЦИОНИМ РЕШЕЊЕМ И
ЕЛЕМЕНТИМА ЗА ОБЕЛЕЖАВАЊЕ", лист бр. 3

Република Србија, Општина Аранђеловац

Управа општине Аранђеловац

Одељење за имовинско-правне односе, урбанизам, грађевинарство и стамбено-комуналне послове

Број предмета:	350-122/20-05	Размера 1:2 500
Подносилац захтева:	"Мермер-тим" Д.О.О.	Место печата:
Бр. парцеле и КО:	К.П. бр. 3407/1 К.О. Бања	
Датум:	06.07.2020. године	
Обрађивач:	Перишић Никола, маст. инж. арх.	
Начелник одељења:	Стривовић Јелена, дипл.инг.геод.	