


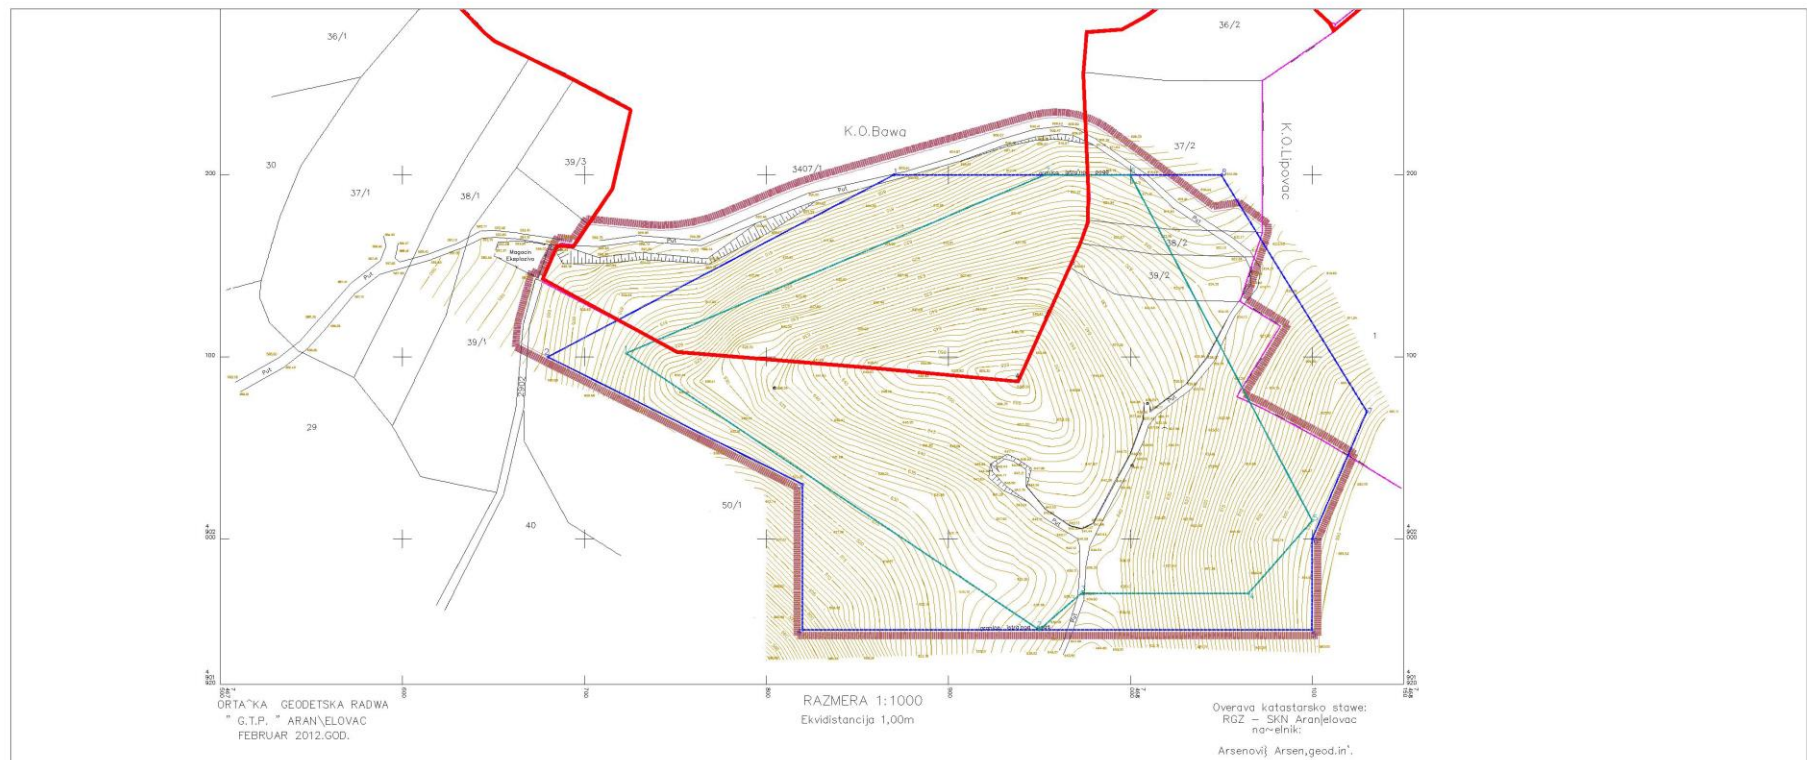

ЛЕГЕНДА


- ГРАНИЦА ОБУХВАТА УРБАНИСТИЧКОГ ПЛАНА
- ГРАНИЦА КАТАСТАРСКИХ ОПШТИНА
- ГРАНИЦА ИСТРАЖНОГ ПОЉА БРОЈ 1906
- ГРАНИЦА ОВЕРЕНИХ БИЛАНСНИХ РЕЗЕРВИ ЛЕЖИШТА

КООРДИНАТЕ ТАЧАКА ИСТРАЖНОГ ПОЉА БР. 1906

бр. дет. тачка	U (m)	N (m)
1	7 467 670.00	4 902 200.00
2	7 467 680.00	4 902 100.00
3	7 467 820.00	4 902 030.00
4	7 467 820.00	4 901 950.00
5	7 468 100.00	4 901 950.00
6	7 468 100.00	4 902 000.00
7	7 468 130.00	4 902 070.00
8	7 468 050.00	4 902 200.00

КООРДИНАТЕ ОВЕРЕНИХ БИЛАНСНИХ РЕЗЕРВИ ЛЕЖИШТА

бр. дет. тачка	U (m)	N (m)
1	7 467 723.00	4 902 102.00
2	7 467 950.00	4 901 950.00
3	7 467 973.00	4 901 970.00
4	7 468 065.00	4 901 970.00
5	7 468 100.00	4 902 010.00
6	7 468 000.00	4 902 200.00
7	7 467 953.00	4 902 200.00

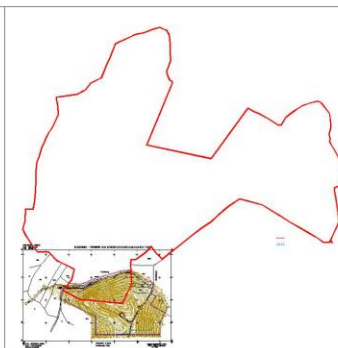

— Граница К.П. бр. 3407/1 К.О. Бања

Графички прилог бр.8 ПЛАН ДЕТАЉНЕ РЕГУЛАЦИЈЕ КАМЕНОЛОМА У ЛЕЖИШТУ "ВЕНЧАЦ" НА ВЕНЧАЦУ Извод из прилога "ГЕОДЕТСКА ПОДЛОГА СА ГРАНИЦАМА", лист бр. 1

Република Србија, Општина Аранђеловац
Управа општине Аранђеловац
Одељење за имовинско-правне односе, урбанизам, грађевинарство и стамбено-комуналне послове

Број предмета:	350-122/20-05	Размера 1:2 500
Подносилац захтева:	"Мермер-тим" Д.О.О.	Место печата:
Бр. парцеле и КО:	К.П. бр. 3407/1 К.О. Бања	
Датум:	06.07.2020. године	
Обрађивач:	Перишић Никола, маст. инж. арх.	
Начелник одељења:	Стризовић Јелена, дипл.инж.геод.	