


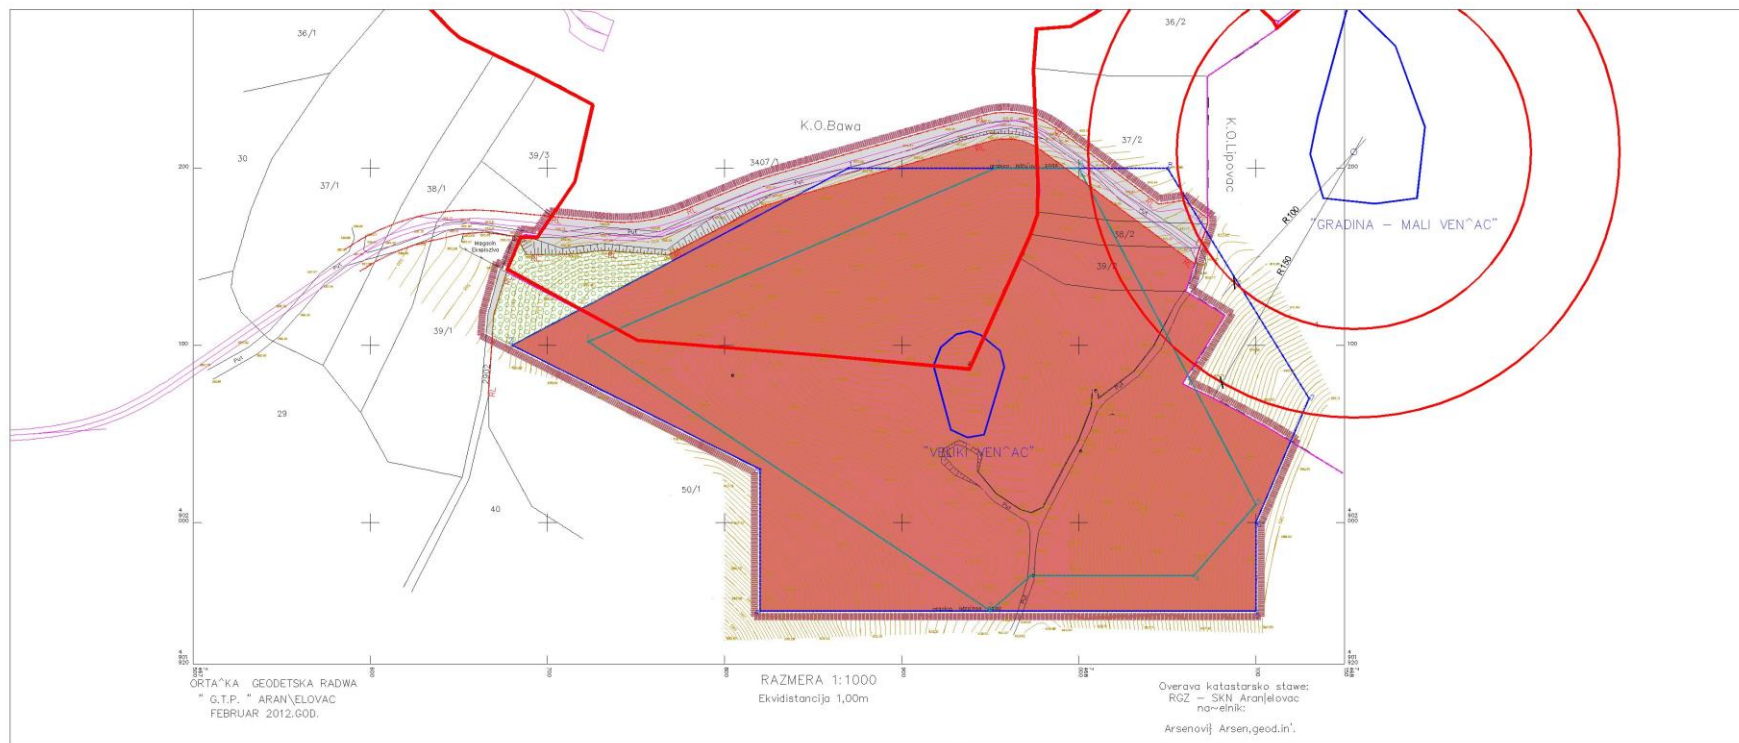

Л Е Г Е Н Д А

- ГРАНИЦА ОБУХВАТА УРБАНИСТИЧКОГ ПЛАНА
- ГРАНИЦА КАТАСТАРСКИХ ОПШТИНА
- ГРАНИЦА ИСТРАЖНОГ ПОЉА БРОЈ 1906
- ГРАНИЦА ОВЕРЕНИХ БИЛАНСНИХ РЕЗЕРВИ ЛЕЖИШТА
- RL РЕГУЛАЦИОНА ЛИНИЈА

ГРАЂЕВИНСКО ЗЕМЉИШТЕ

- ПОВРШИНЕ ОСТАЛЕ НАМЕНЕ
ПОВРШИНСКИ КОП
- ПОВРШИНЕ ЈАВНЕ НАМЕНЕ
САОБРАЋАЈНИЦА
- ШУМСКО ЗЕМЉИШТЕ

ЗАШТИТА ПРОСТОРА

- АРХЕОЛОШКО НАЛАЗИШТЕ
- ЗОНА (ПОЈАС) ЗАШТИТЕ
- Граница К.П. бр. 3407/1 К.О. Бања

Графички прилог бр.9 ПЛАН ДЕТАЉНЕ РЕГУЛАЦИЈЕ КАМЕНОЛОМА У ЛЕЖИШТУ "ВЕНЧАЦ" НА ВЕНЧАЦУ Извод из прилога "НАМЕНА И ЗАШТИТА ПРОСТОРА", лист бр. 2

Република Србија, Општина Аранђеловац Управа општине Аранђеловац Одељење за имовинско-правне односе, урбанизам, грађевинарство и стамбено-комуналне послове		
Број предмета:	350-122/20-05	Размера 1:2 500
Подносилац захтева:	"Мермер тим" Д.О.О.	Место печата:
Бр. парцеле и КО:	К.П. бр. 3407/1 К.О. Бања	
Датум:	06.07.2020. године	
Обрађивач:	Перишић Никола, маг. инж. арх.	
Начелник одељења:	Стривовић Јелена, дипл.инг.геод.	