


ОПШТИНА Гроцка
К.О. Витча

Врста промене: снимање објекта

Предмет бр. _____

Приближна размера 1 : 1000

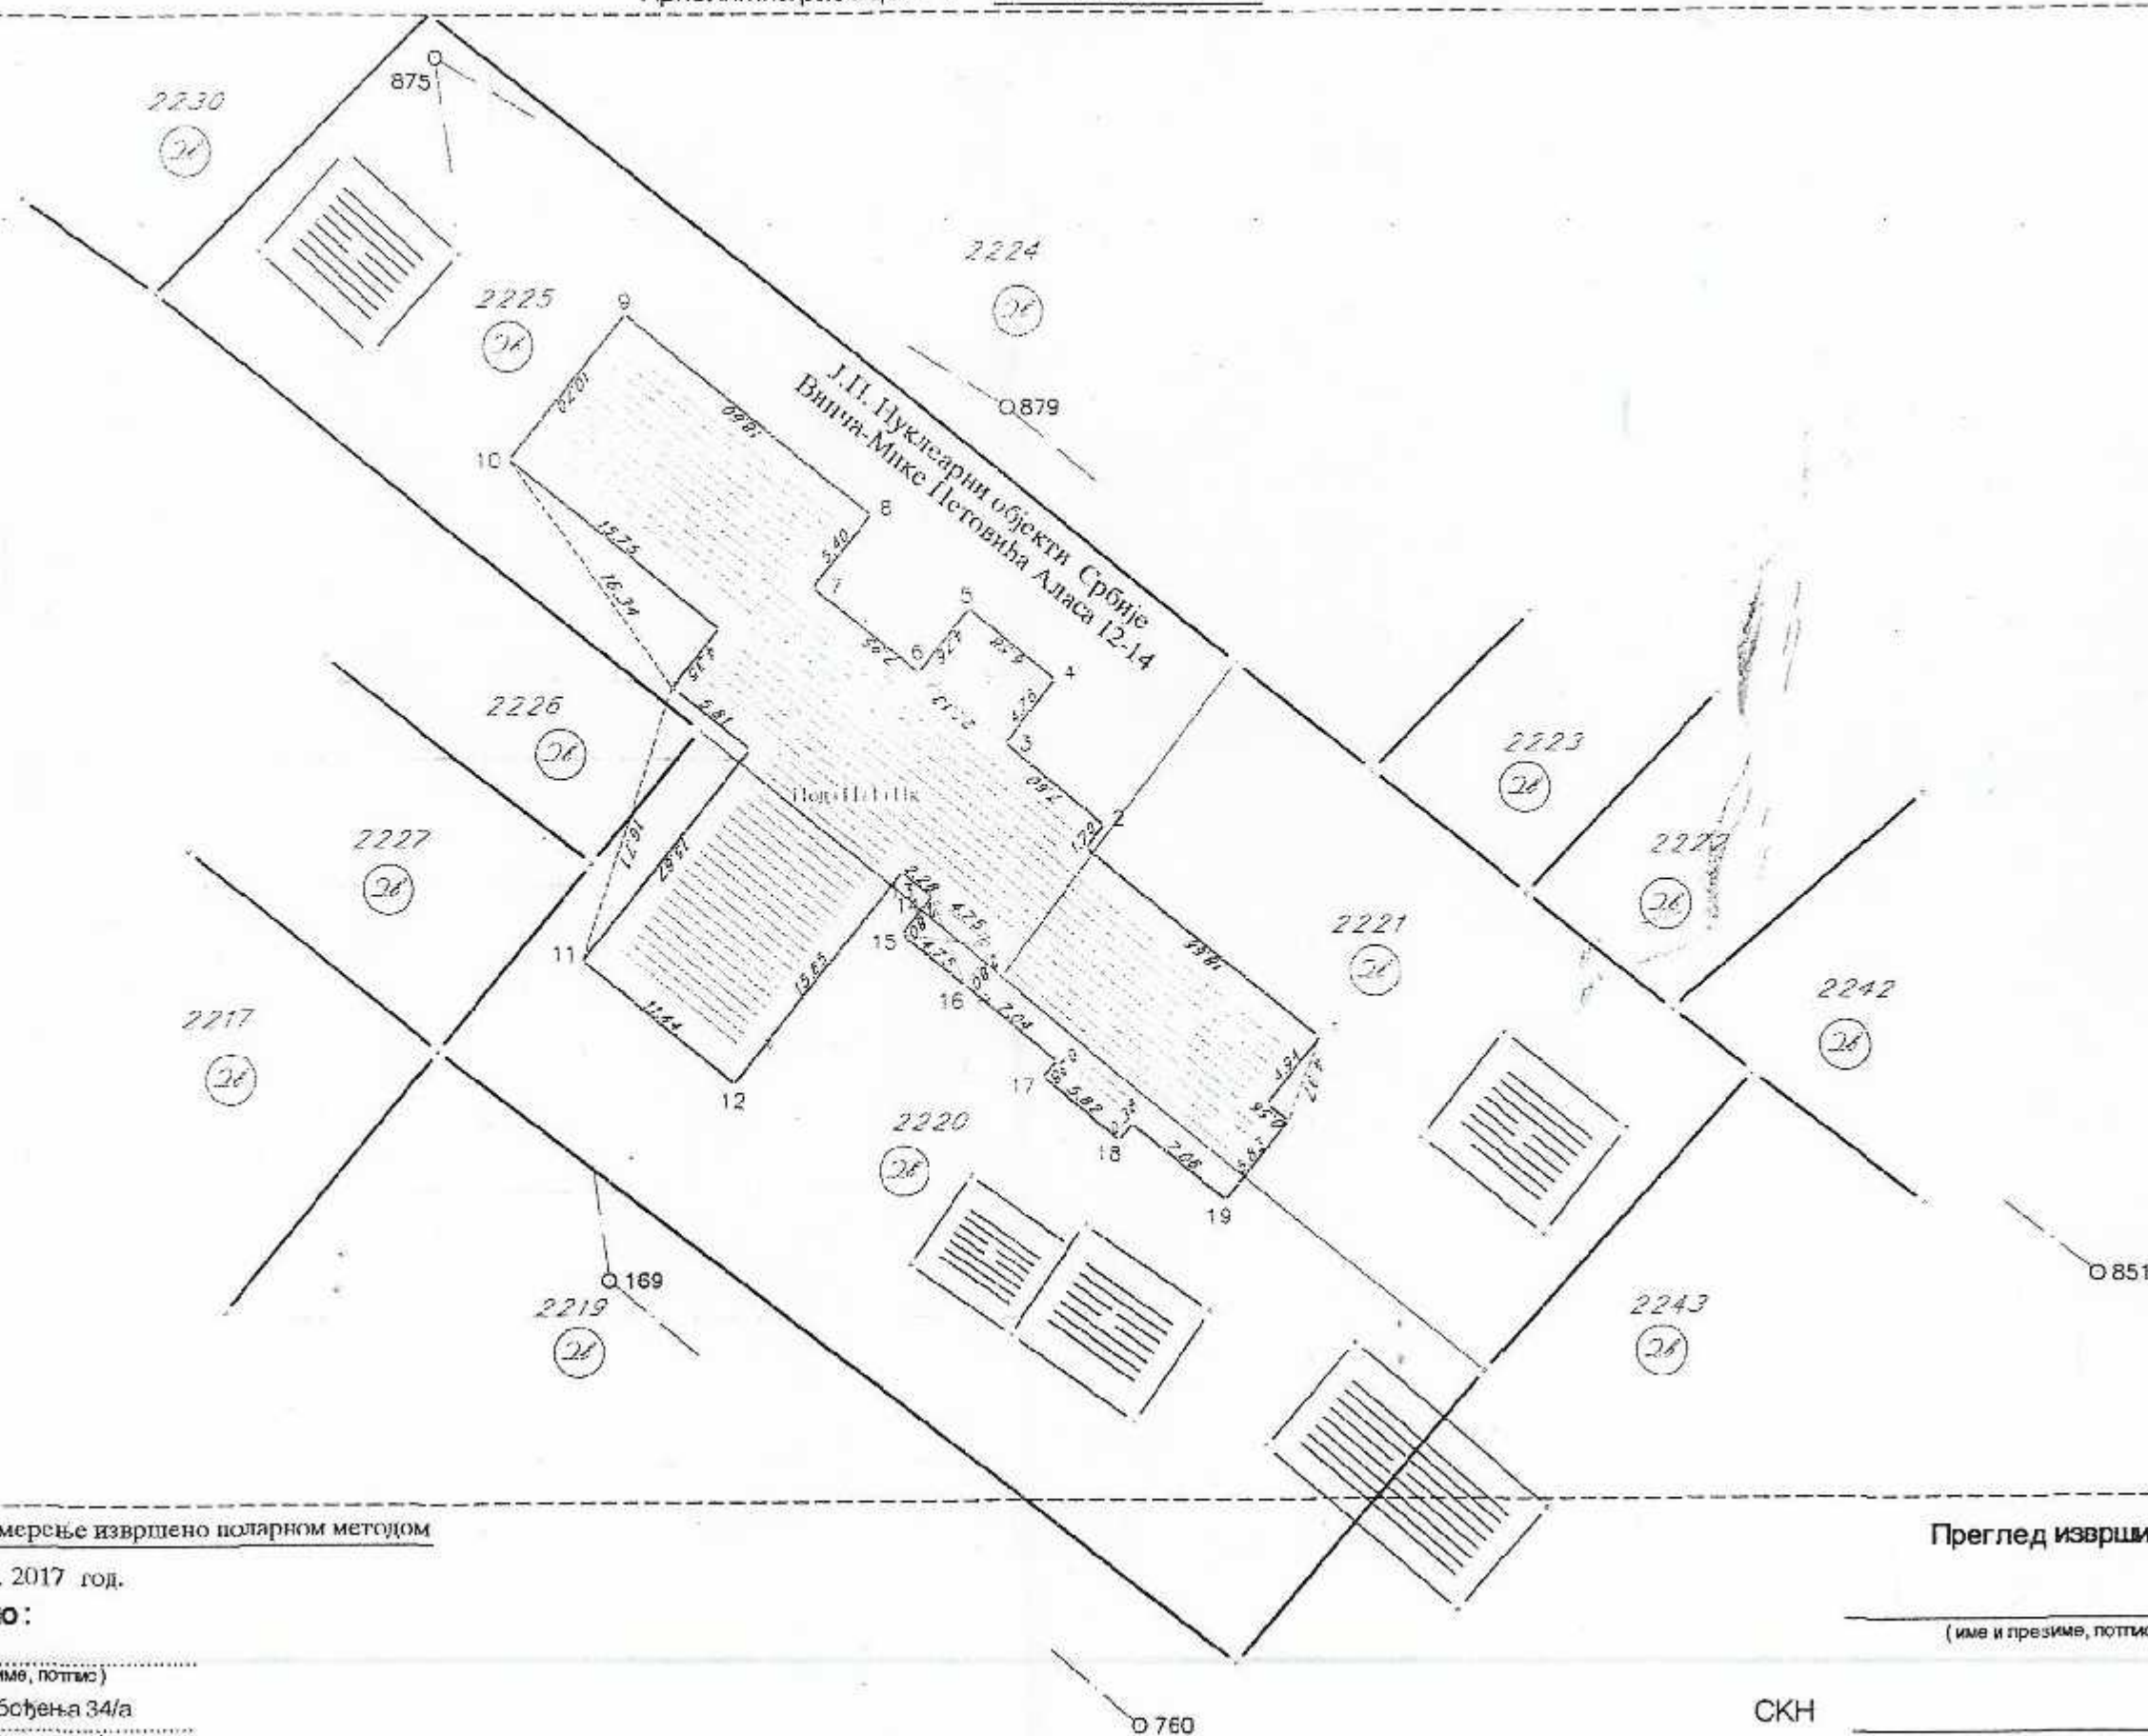

M.П.

(име и презиме, потпис)

CKH

Датум прегледа: _____