


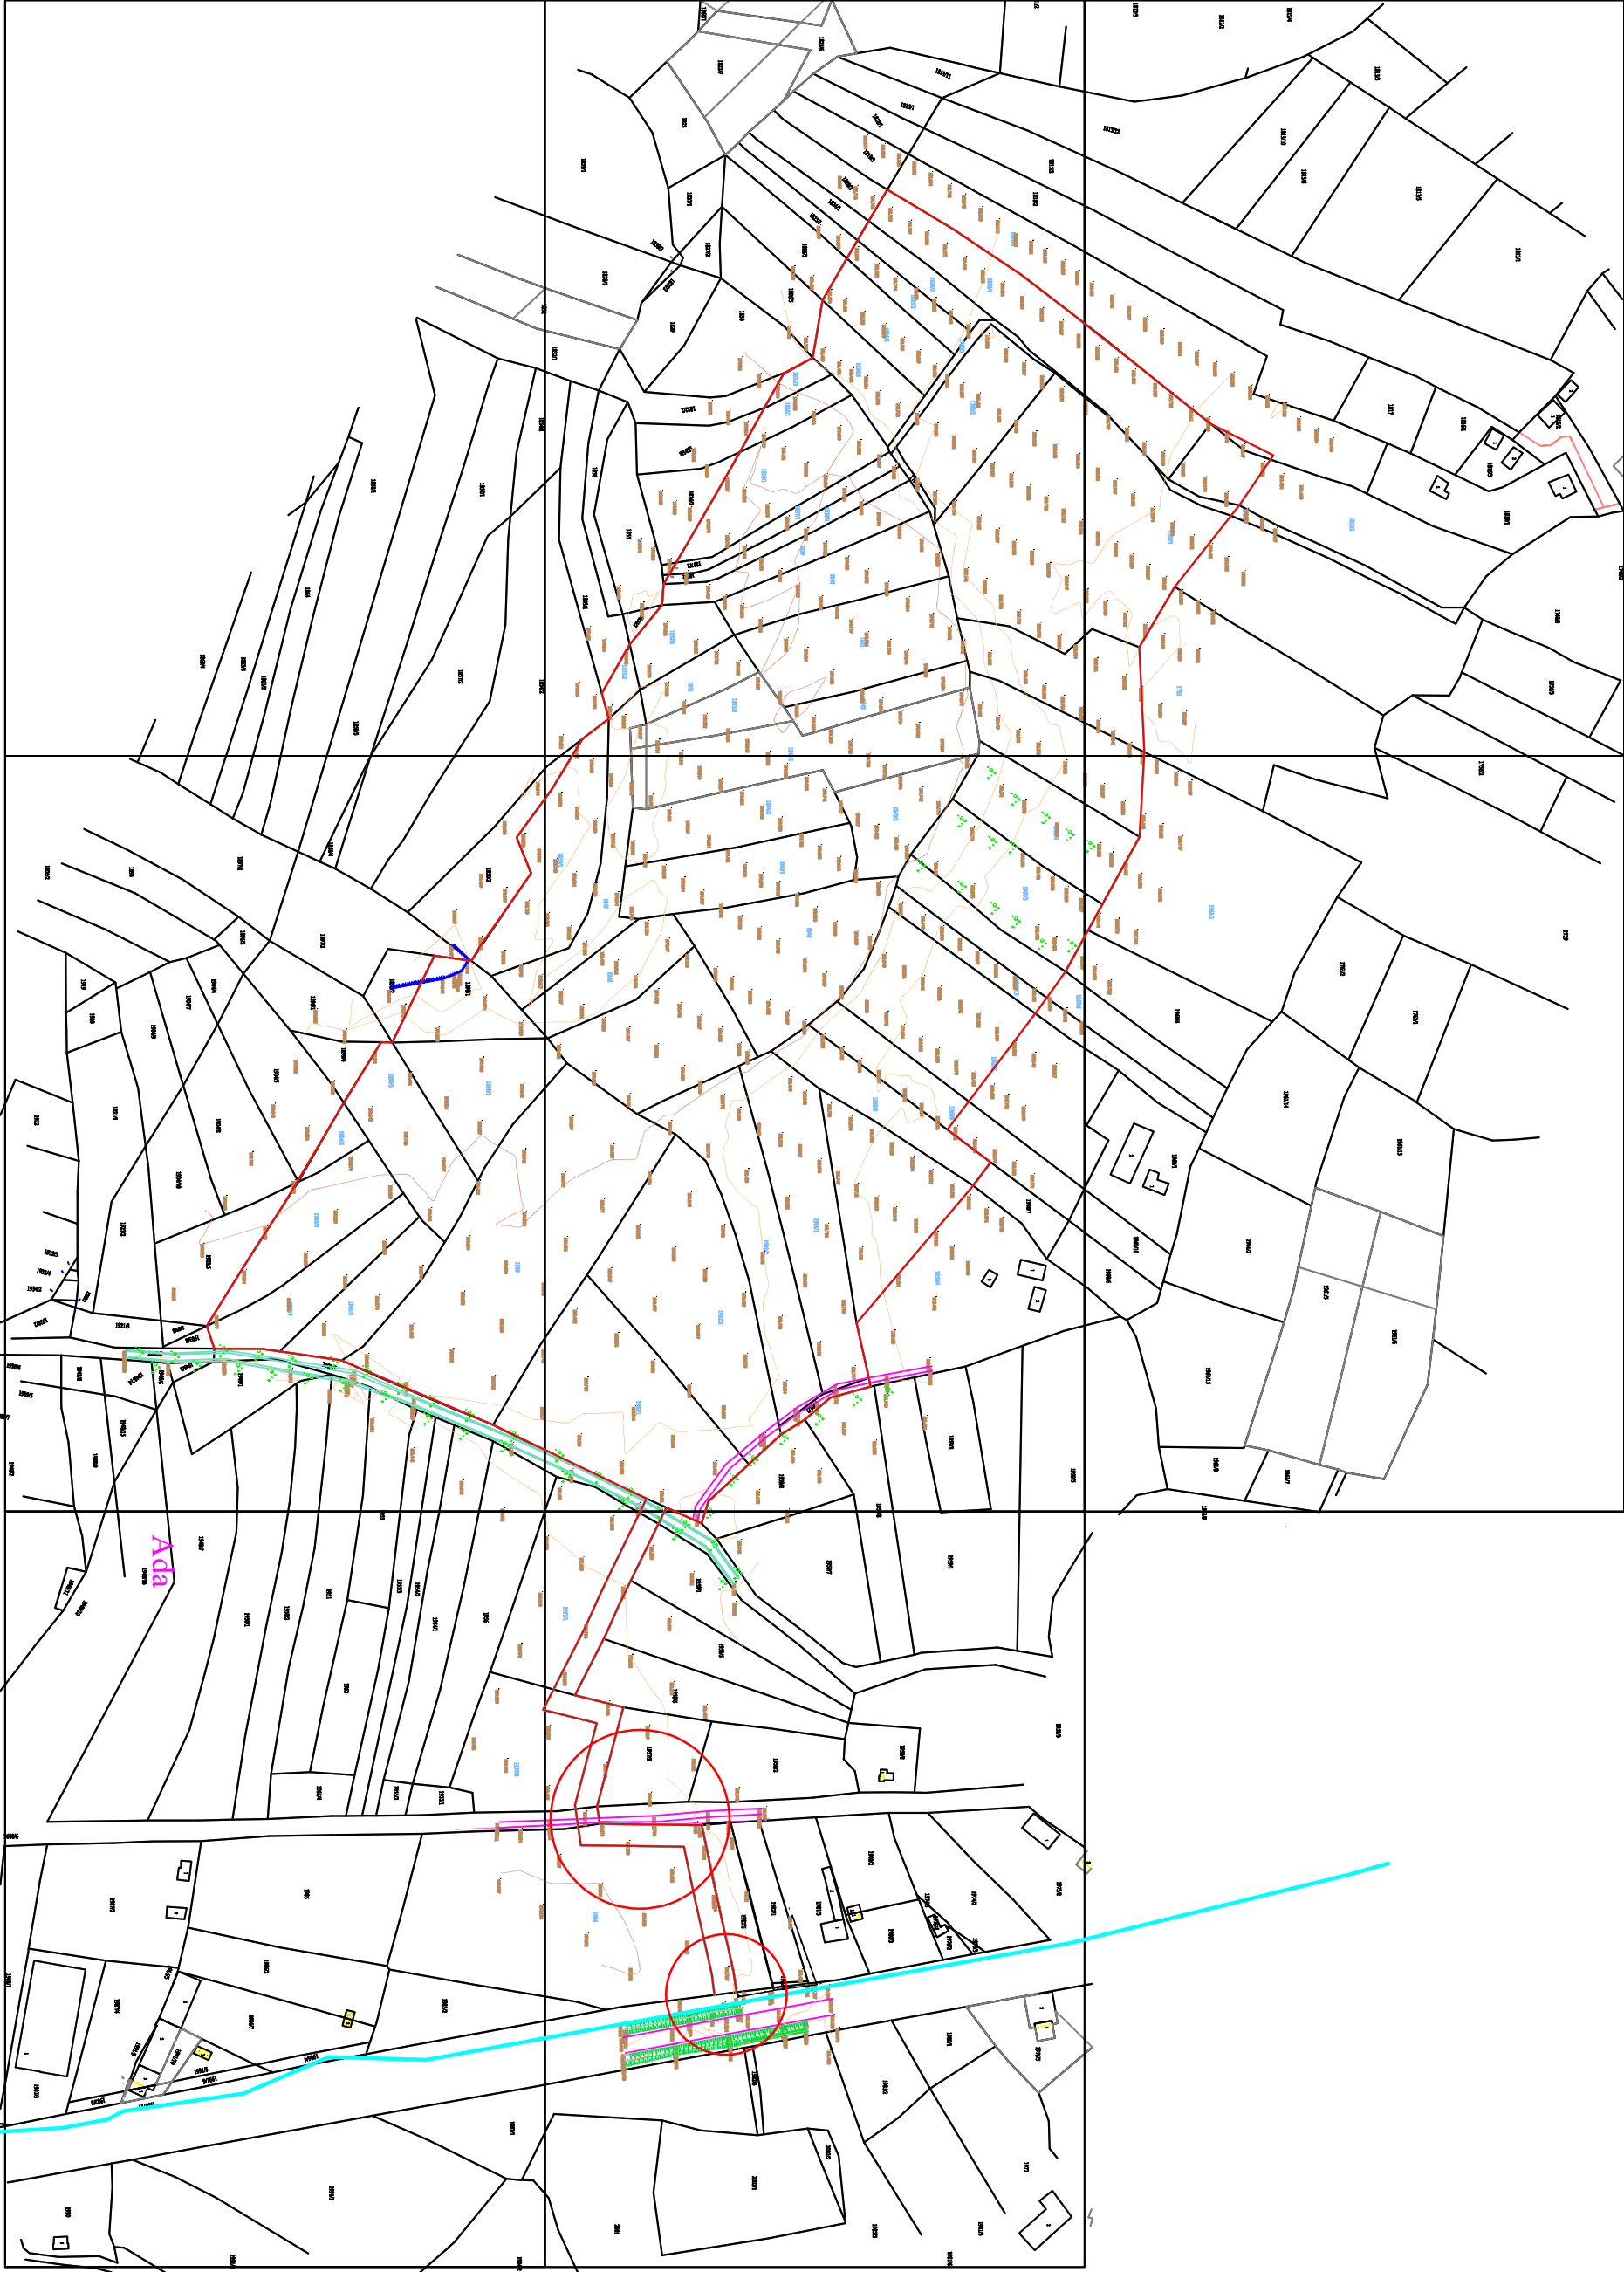

Легенда

Постројба каблових
оптичких мрежа
у ПЕЦ-у

Постројба каблових
прикључних мрежа

Potencijalno
mesto kolizije

Постројба ТТ инсталације су
опремањеном унутрашњем

ПРОЈЕКТНЕ БЕ ТЕЛЕКОМУНИКАЦИЈЕ ТЕЛЕКОМУНИКАЦИЈА А.Д.		БРОЈ ПРОЈЕКТА	
Телеком Србија			
Проектна за изградњу магистралне линије			
ЦРТЕЖ	БЕОТЕЛ ЕНКА УК ЛИМИТЕД	привремена база постројења за auto-pit	
Цртао	Мајст 2021	Масштаб	1:1000
		Број Цртежа	