




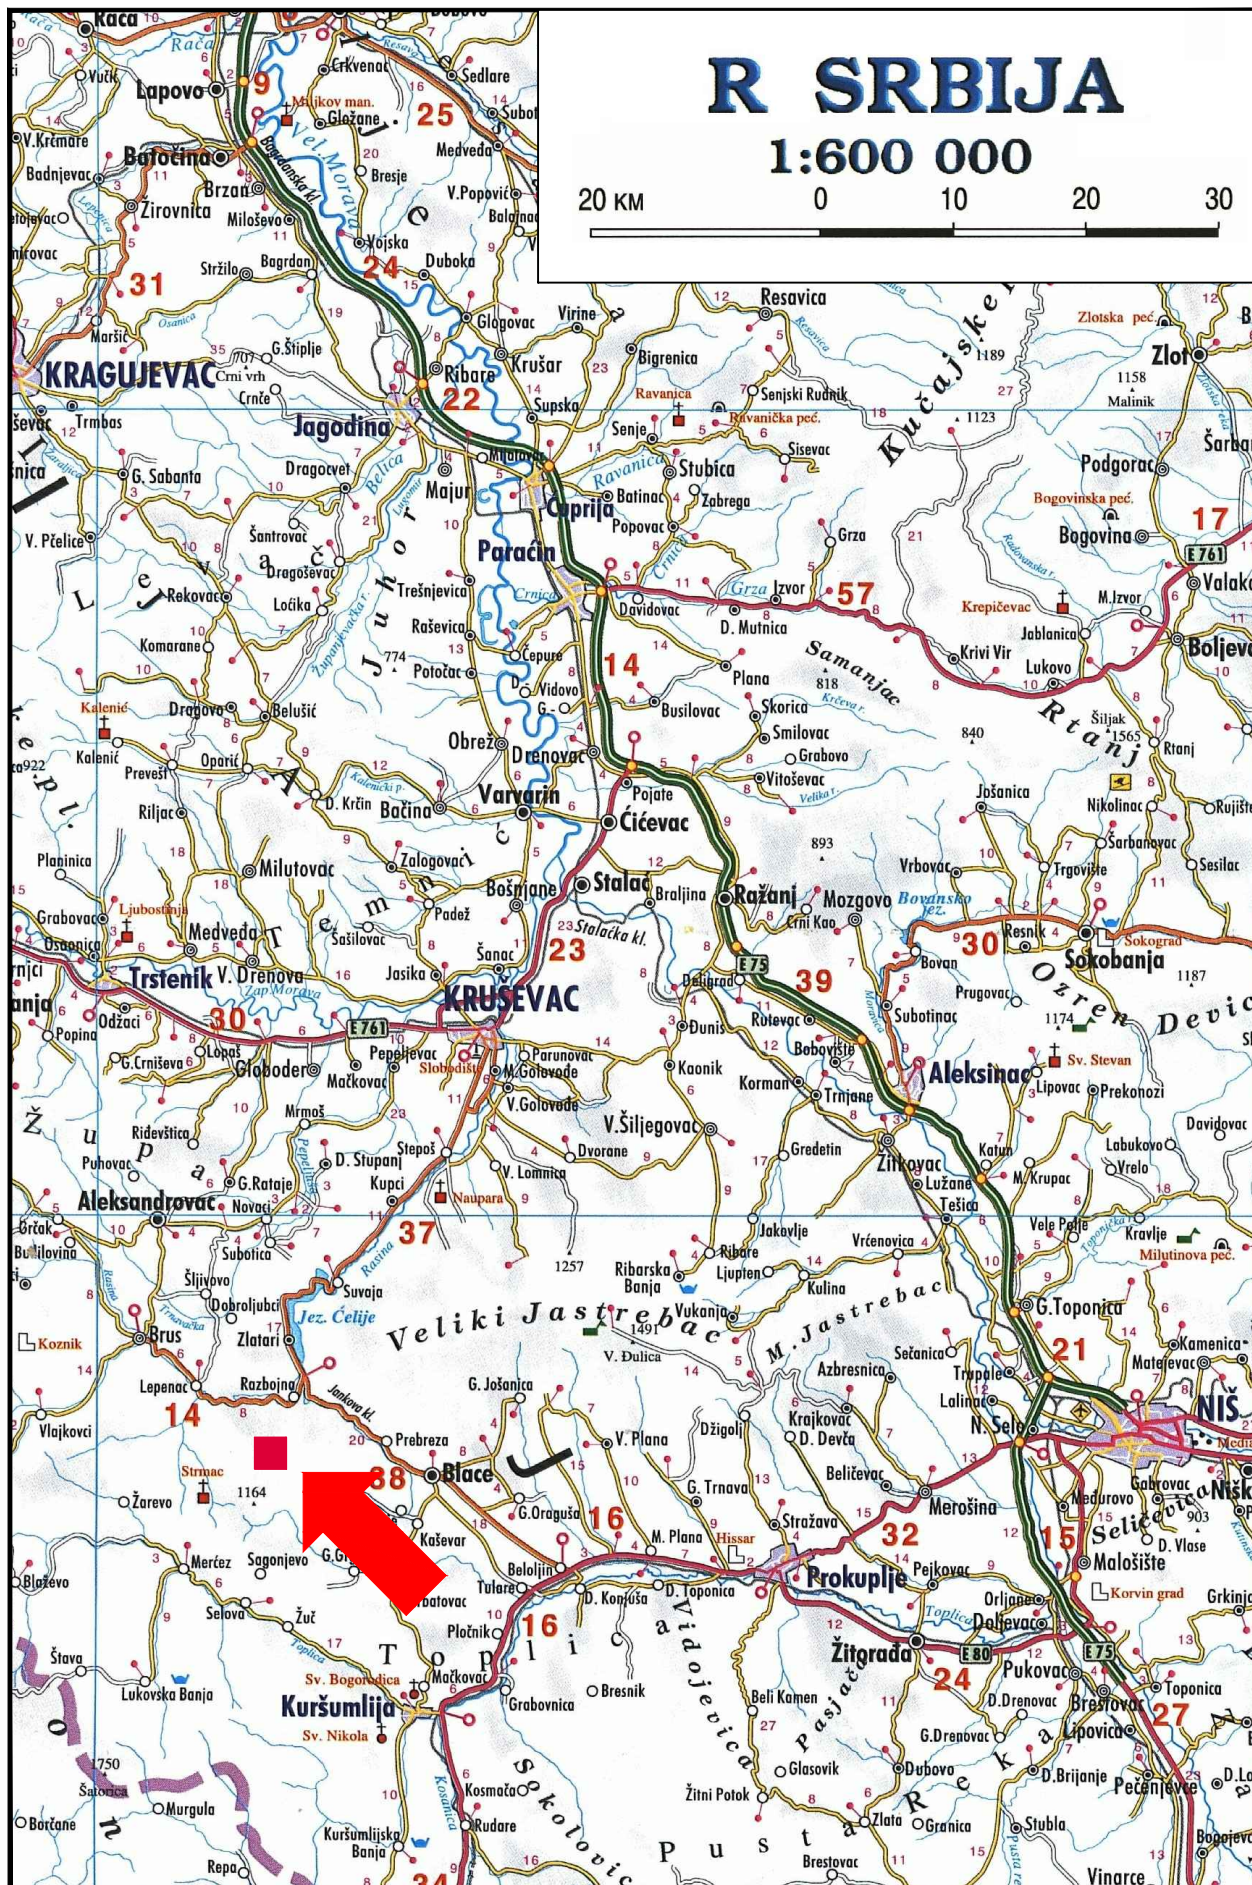

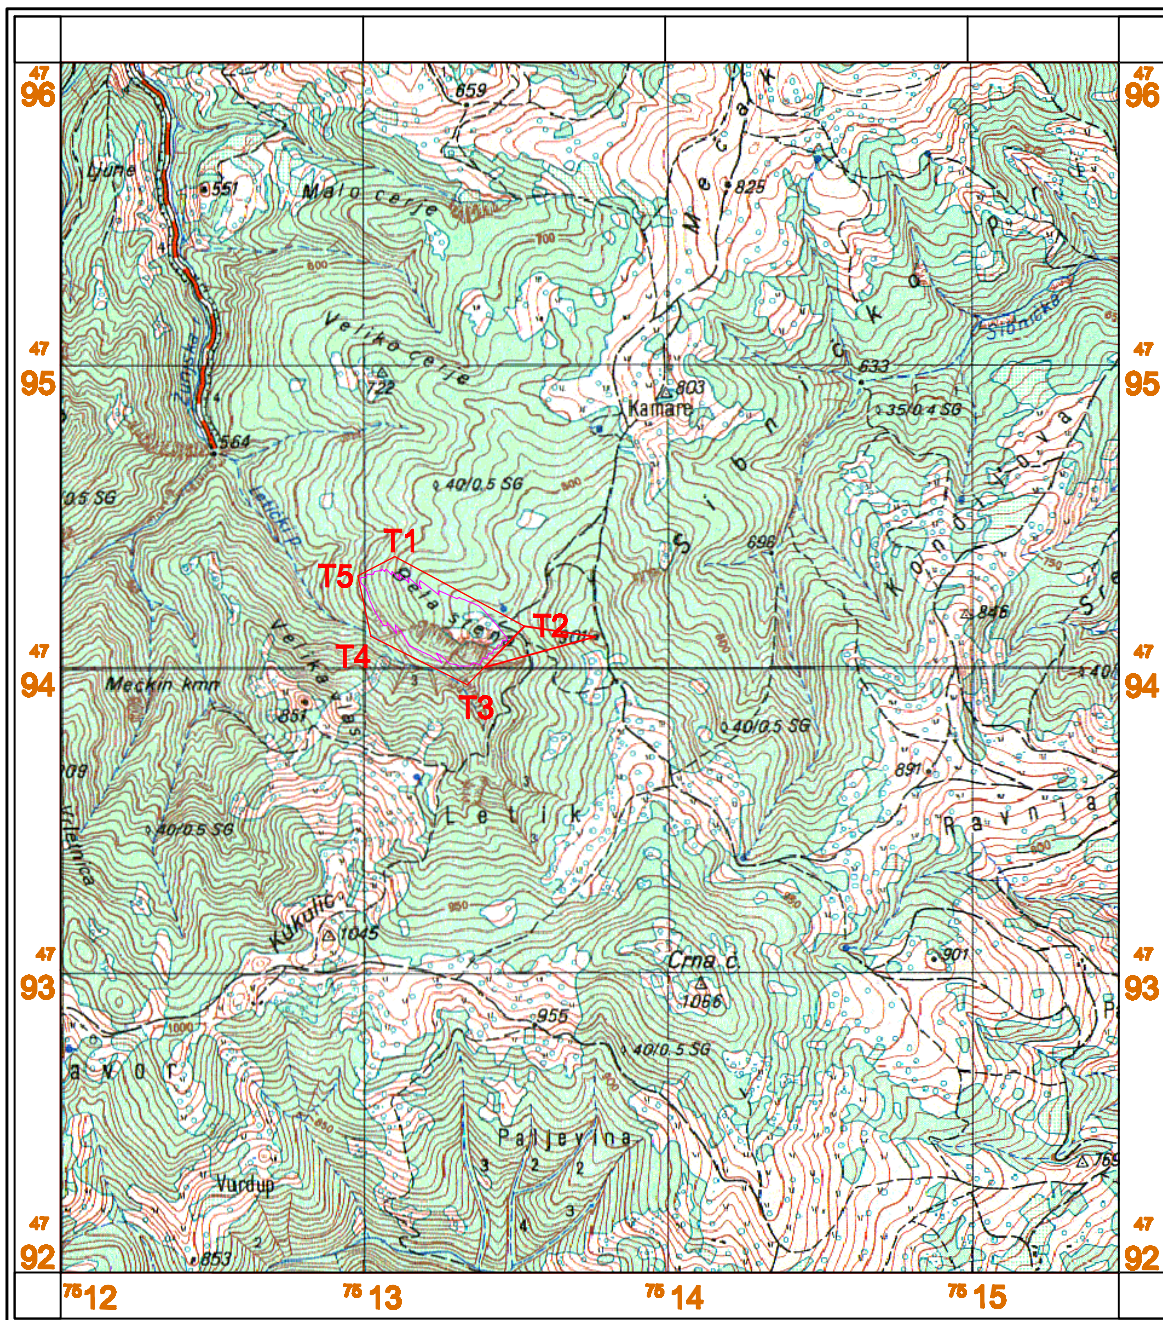


Legenda:

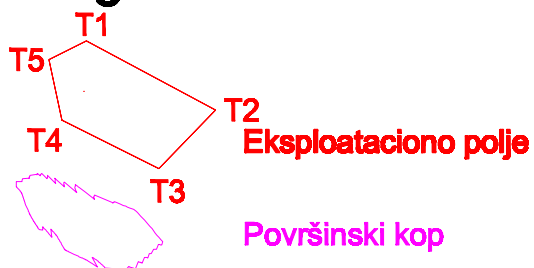


EKSPLOATACIONO POLJE "BELA STENA"		
TAČKA	Y	X
1	7513110	4794367
2	7513538	4794137
3	7513350	4793944
4	7513030	4794104
5	7512987	4794304

R=1:25000

0 0,5 1,0

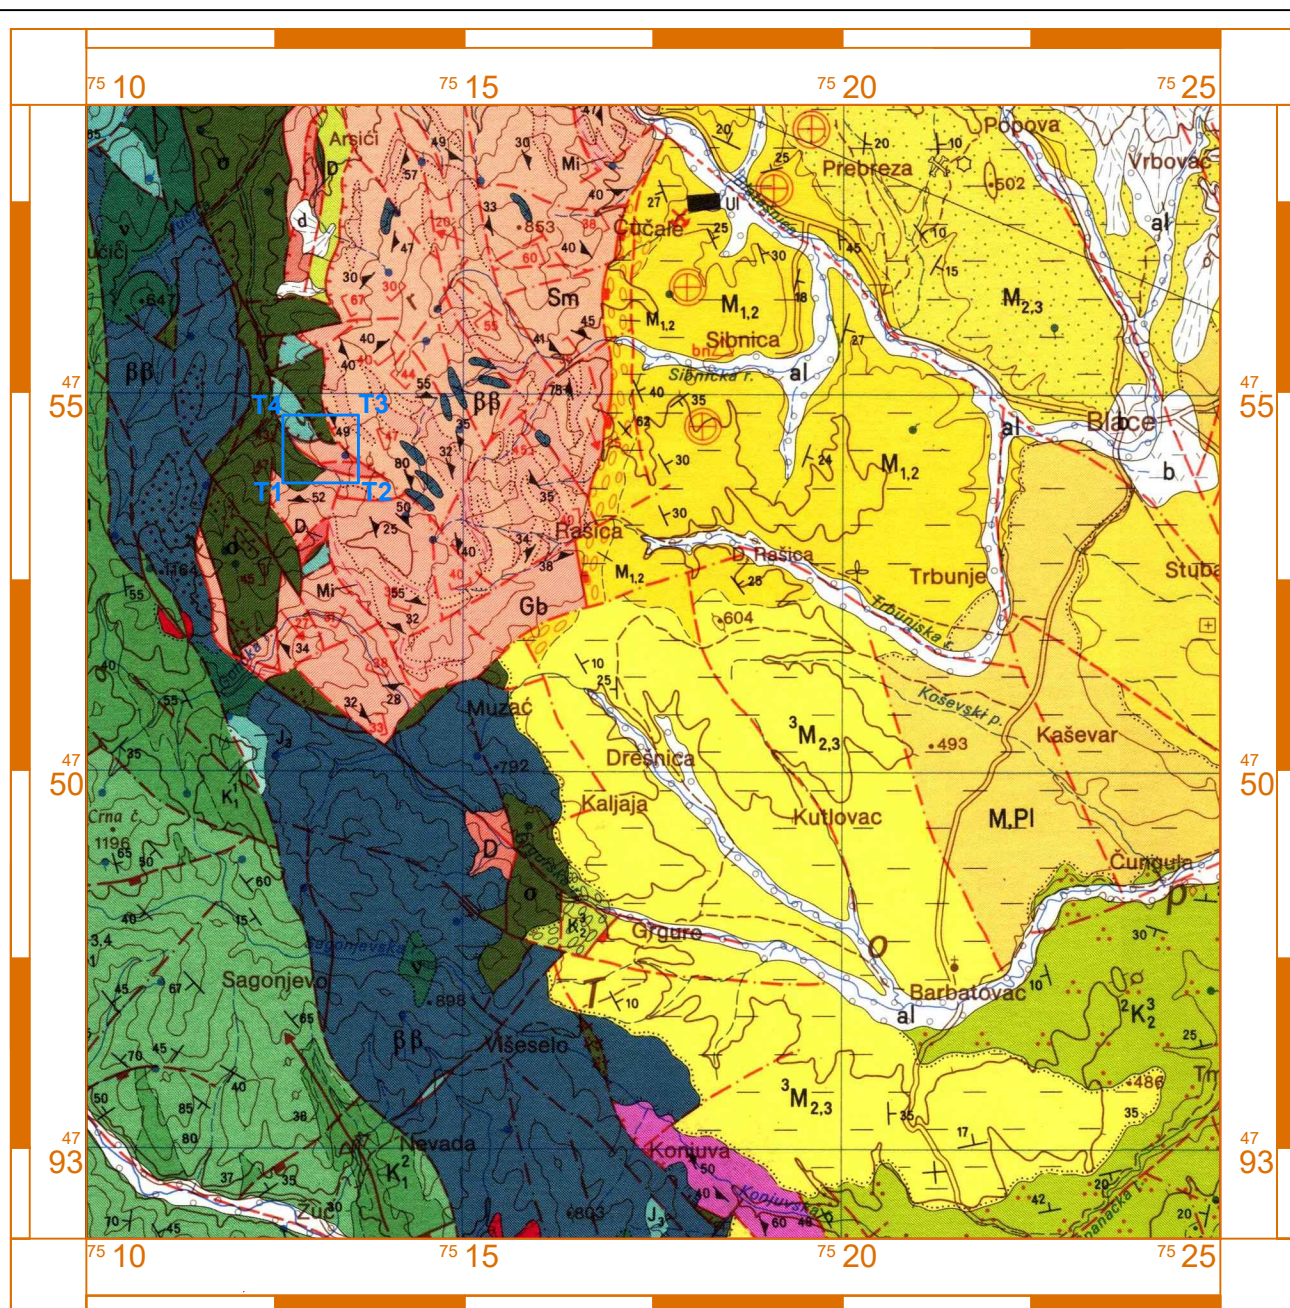

Legenda:

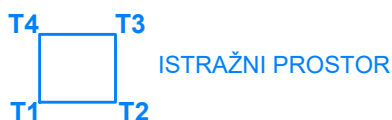

ISTRAŽNI PROSTOR LEŽIŠTA KREČNJAKA "BELA STENA"		
Tačka	Y	X
T1	7.512.600	4.793.800
T2	7.513.700	4.793.800
T3	7.513.700	4.794.700
T4	7.512.600	4.794.700

R=1:100.000







GEOLOŠKA KARTA ŠIREG PODRUČJA
LEŽIŠTA "BELA STENA"



eXperTTeam d.o.o.
PREDUZEĆE ZA PROJEKTOVANJE, INŽENJERING, KONSALTING
Nedeljka Gvozdenovića 34/1, Beograd

Prilog broj:
3

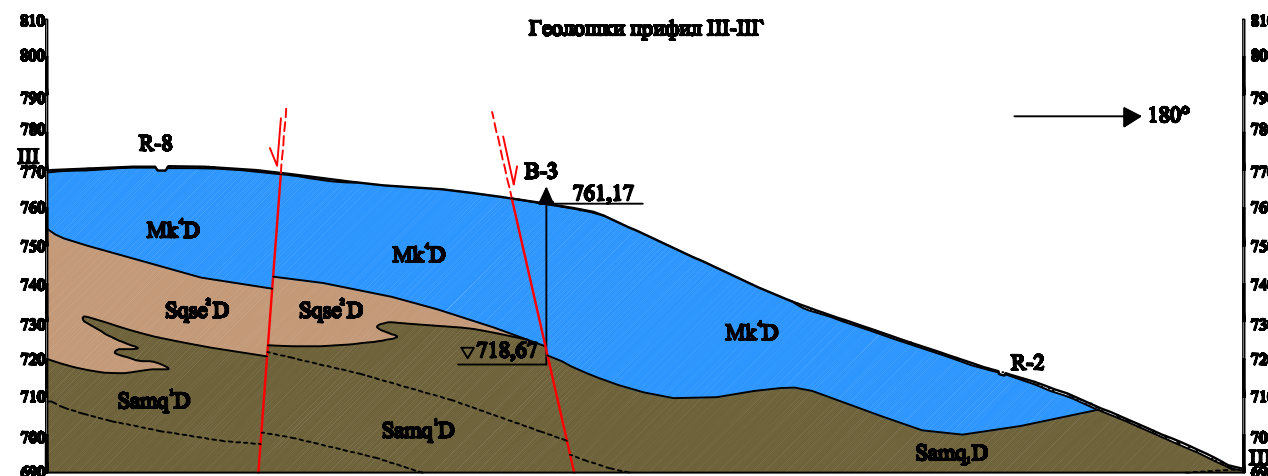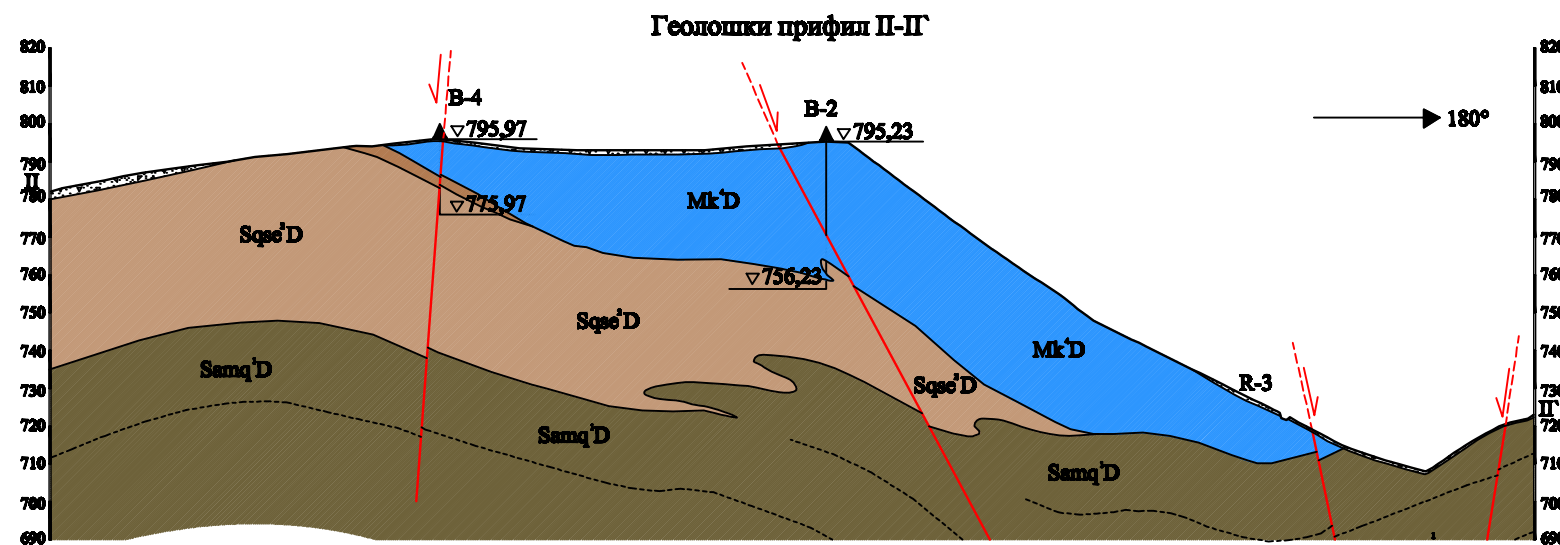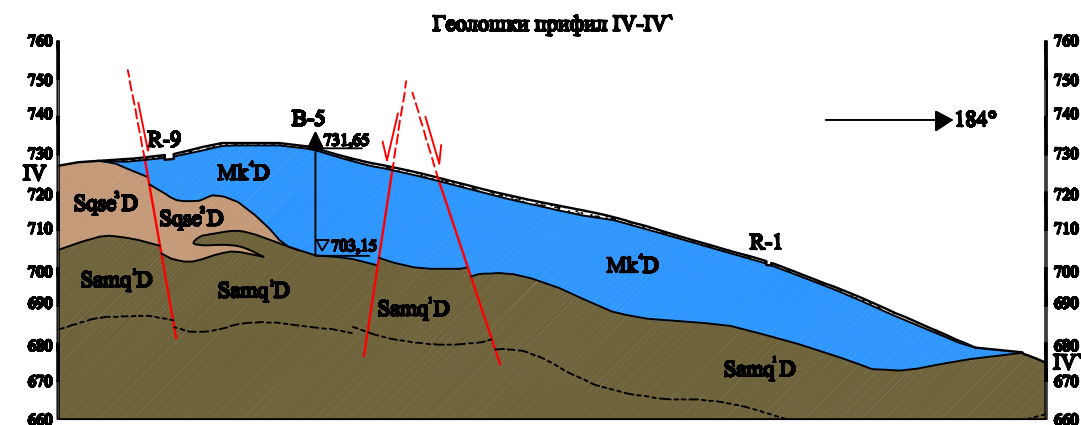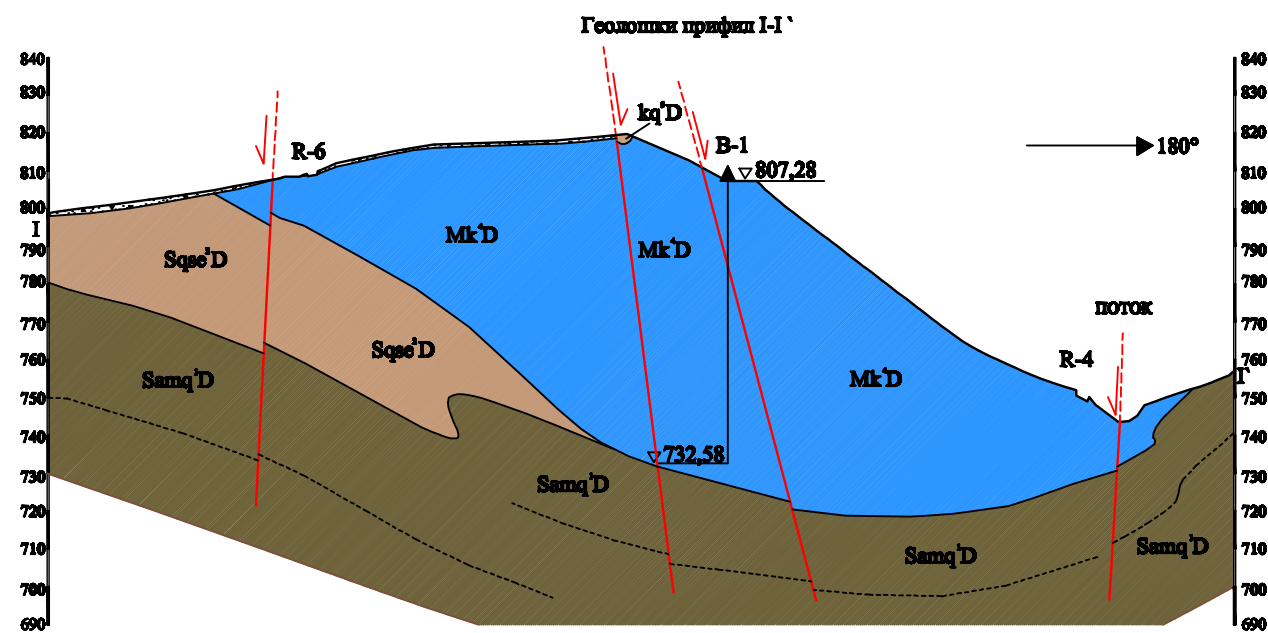


Легенда:

- Делувијална заглињена кречњачка дробина
- Mk'D Рекристалисали микспаритски кречњак, рекристалисали биомикритски кречњак, микспаритски кречњак, кречњачке брече, прослојци компактних калпишта
- Sqse'D Филити, серицит хлоритски шкриљци и метапешчари
- Samq'D Кварц амфиболитски шкриљци и актинолит епидотски шкриљци
- Траса раседа у профилу са карактером кретања
- Граница литостратиграфских јединица у профилу
- Истражна бушотина
- Пресек раскопа у профилу
- Азимут профила

DOKUMENTACIJA INVESTITORA

		eXperTTeam d.o.o.	
PREDUZEĆE ZA PROJEKTOVANJE, INŽENJERING, KONSALTING - Beograd			
Projektant:	Ime i prezime	Potpis:	Investitor:
Glavni projektant:	Sllobodan Dizdarević, dipl. inž. rud.		EKSPLOKAM DOO, BRUS
Odgovorni projektant:	Sllobodan Dizdarević, dipl. inž. rud.		Naziv projekta STUDIJA O PROCENI UTICAJA PROJEKTA EKSPLOATACIJE KREČNJAKA KAO TGK LEŽIŠTA "BELA STENA" KOD BRUSA NA ŽIVOTNU SREDINU
Datum:	Naziv crteža:		Broj crteža:
Maj, 2023.	GEOLOŠKI POPREČNI PROFILI LEŽIŠTA "BELA STENA"		
Razmera: R = 1:2000			

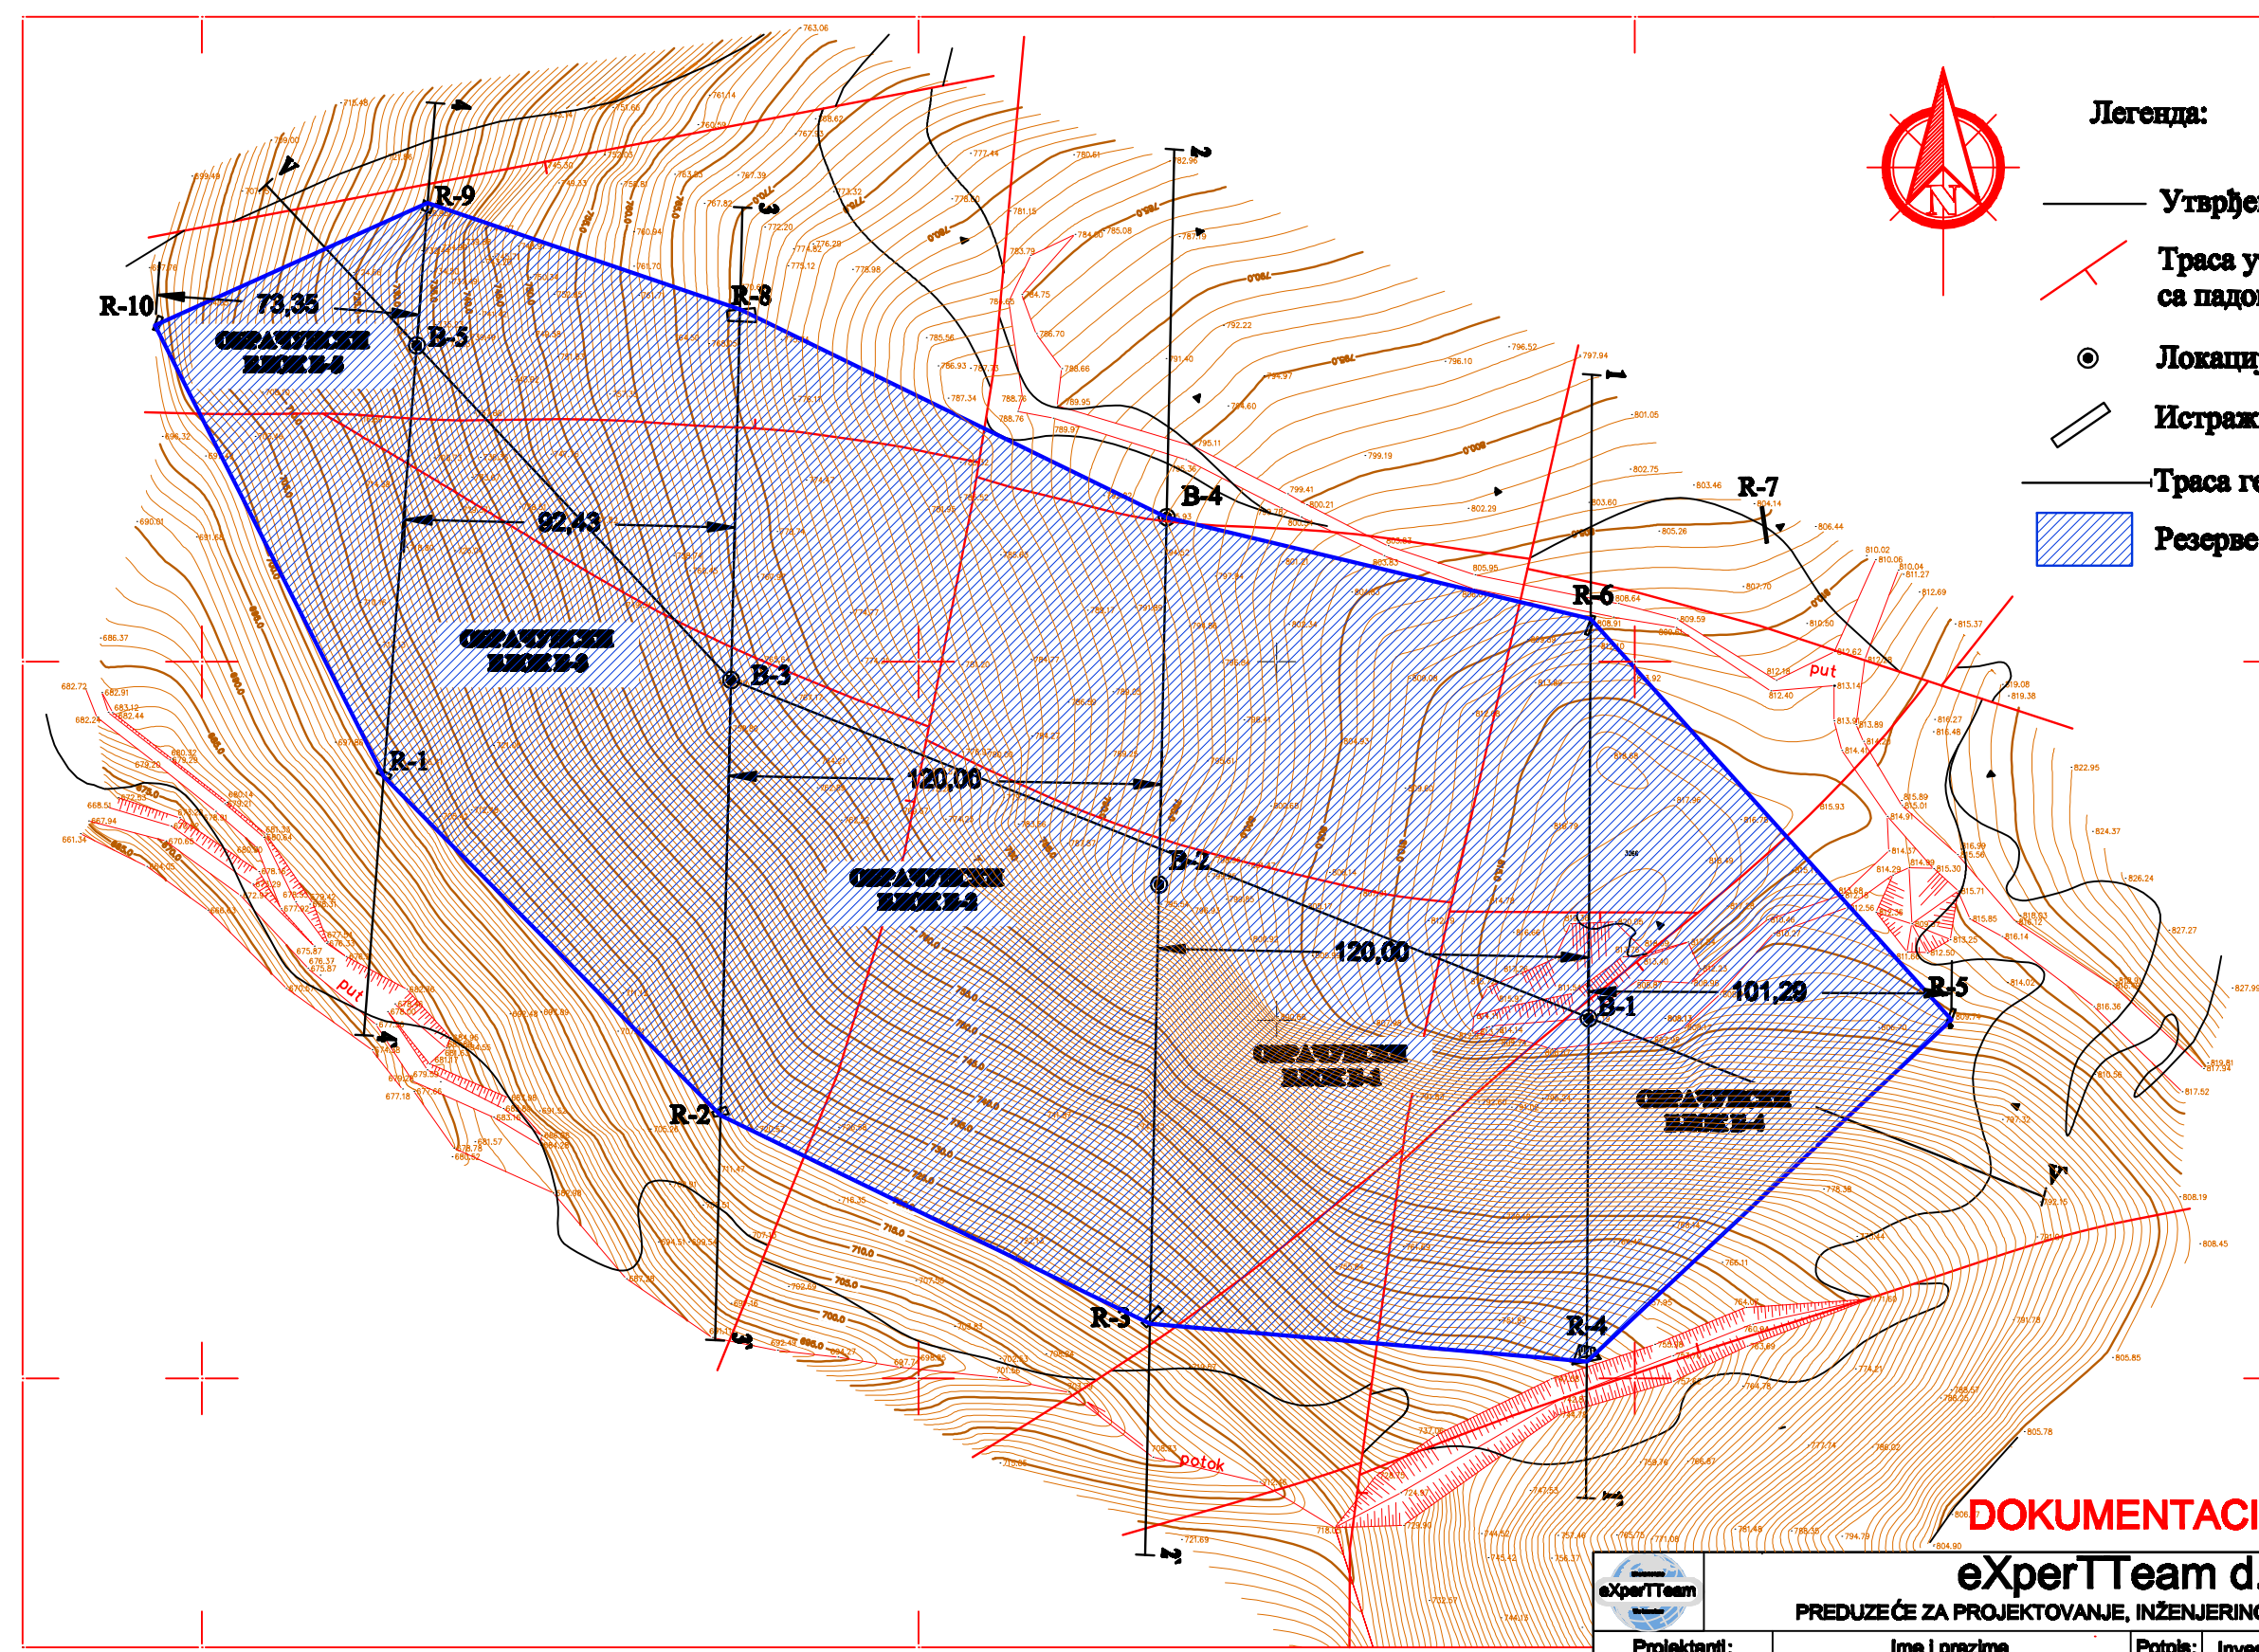

Легенда:

- Утврђена и праћена граница
- Траса утврђеног раседа са падом
- Локација истражне бушотине
- Истражни раскоп
- Траса геолошког профила
- Резерве Б категорије

4
794
380


4
794
200

794
000


DOKUMENTACIJA INVESTITORA

eXperTTeam d.o.o. PREDUZEĆE ZA PROJEKTOVANJE, INŽENJERING, KONSALTING - Beograd			
Projekatant:	Ime i prezime	Potpis:	Investitor:
Glavni projekatant:	Slobodan Dizdarević, dipl. inž. rud.		EKSPLOKAM DOO, BRUS
Odgovorni projekatant:	Slobodan Dizdarević, dipl. inž. rud.		Naziv projekta
			STUDIJA O PROCENI UTICAJA PROJEKTA EKSPLOATACIJE KREČNJAKA KAO TKG LEŽIŠTA "BELA STENA" KOD BRUSA NA ŽIVOTNU SREDINU
Datum: Maj, 2023.	Naziv crteža: PLAN REZERVE LEŽIŠTA "BELA STENA"		Broj crteža: 7
Razmera: R = 1:2000			


Обрачунски профил 1-1'

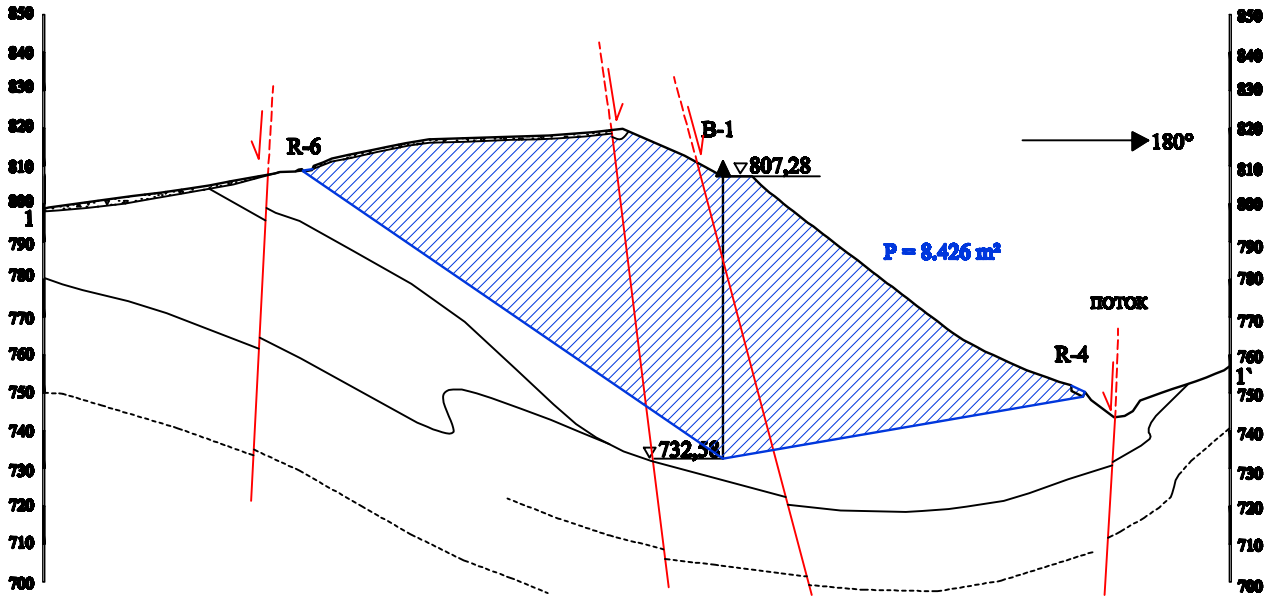


Обрачунски профил 4-4'

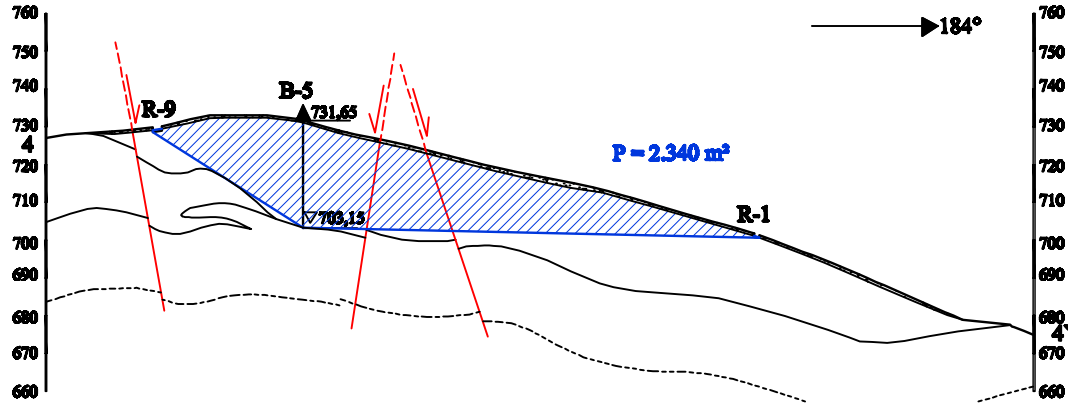

Обрачунски профил 2-2'

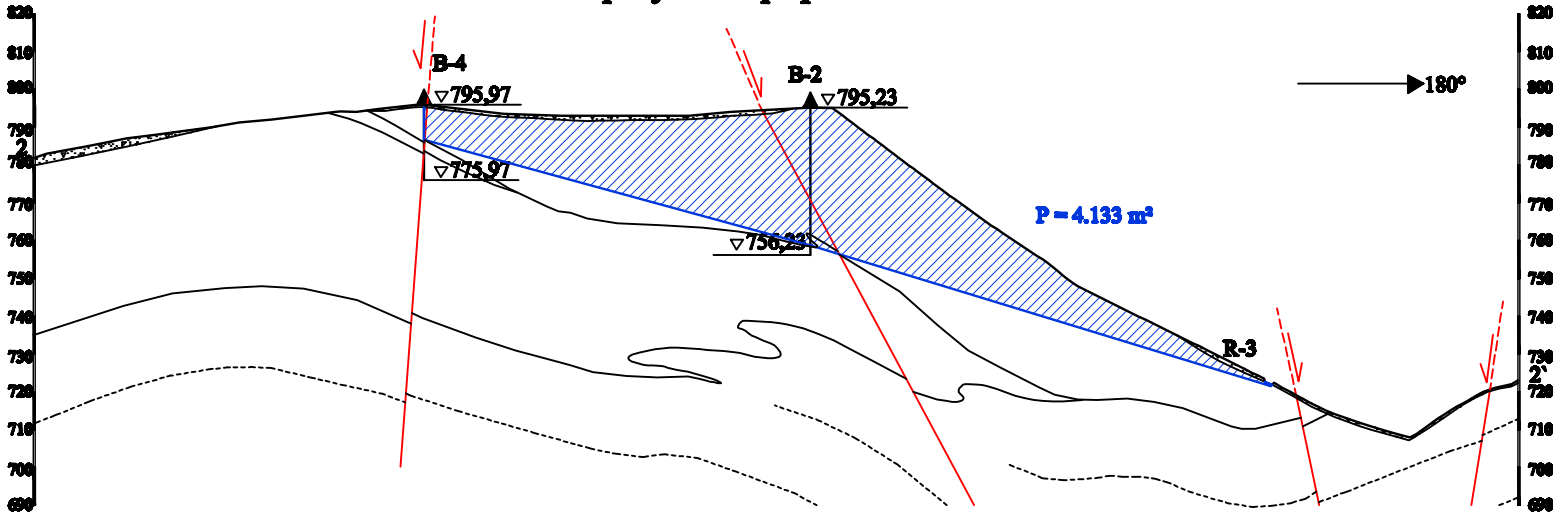

Обрачунски профил 3-3'

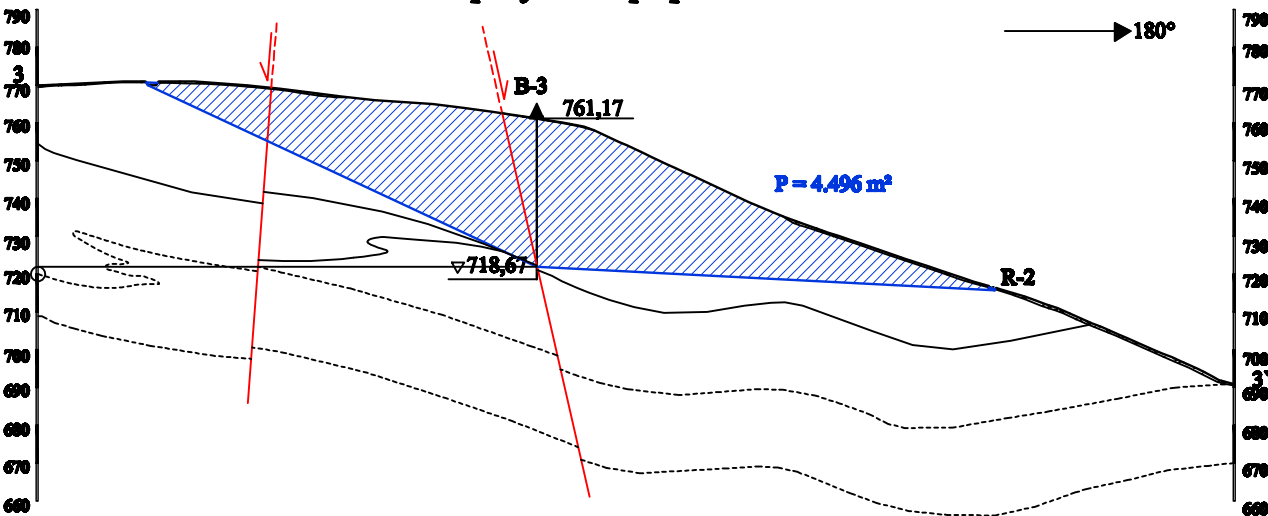


Легенда:

- Делувијална заглињена кречњачка дробина
- Резерве Б категорије
- Траса раседа у профилу са карактером кретања
- Граница литостратиграфских јединица у профилу
- Истражна бушотина
- Пресек раскопа у профилу
- Азимут профила

DOKUMENTACIJA INVESTITORA

		eXperTTeam d.o.o. PREDUZEĆE ZA PROJEKTOVANJE, INŽENJERING, KONSALTING - Beograd		
Projektanti:		Ime i prezime	Potpis:	Investitor:
Glavni projektant:		Slobodan Dizdarević, dipl. inž. rud.		EKSPLOKAM DOO, BRUS
Odgovorni projektant:		Slobodan Dizdarević, dipl. inž. rud.		Naziv projekta
				STUDIJA O PROCENI UTICAJA PROJEKTA EKSPLOATACIJE KREČNJAKA KAO TKG LEŽIŠTA "BELA STENA" KOD BRUSA NA ŽIVOTNU SREDINU
Datum: Maj, 2023.		Naziv crteža:		Broj crteža: 8
Razmera: R = 1:2000		OBRAČUNSKI PROFILI LEŽIŠTA "BELA STENA"		

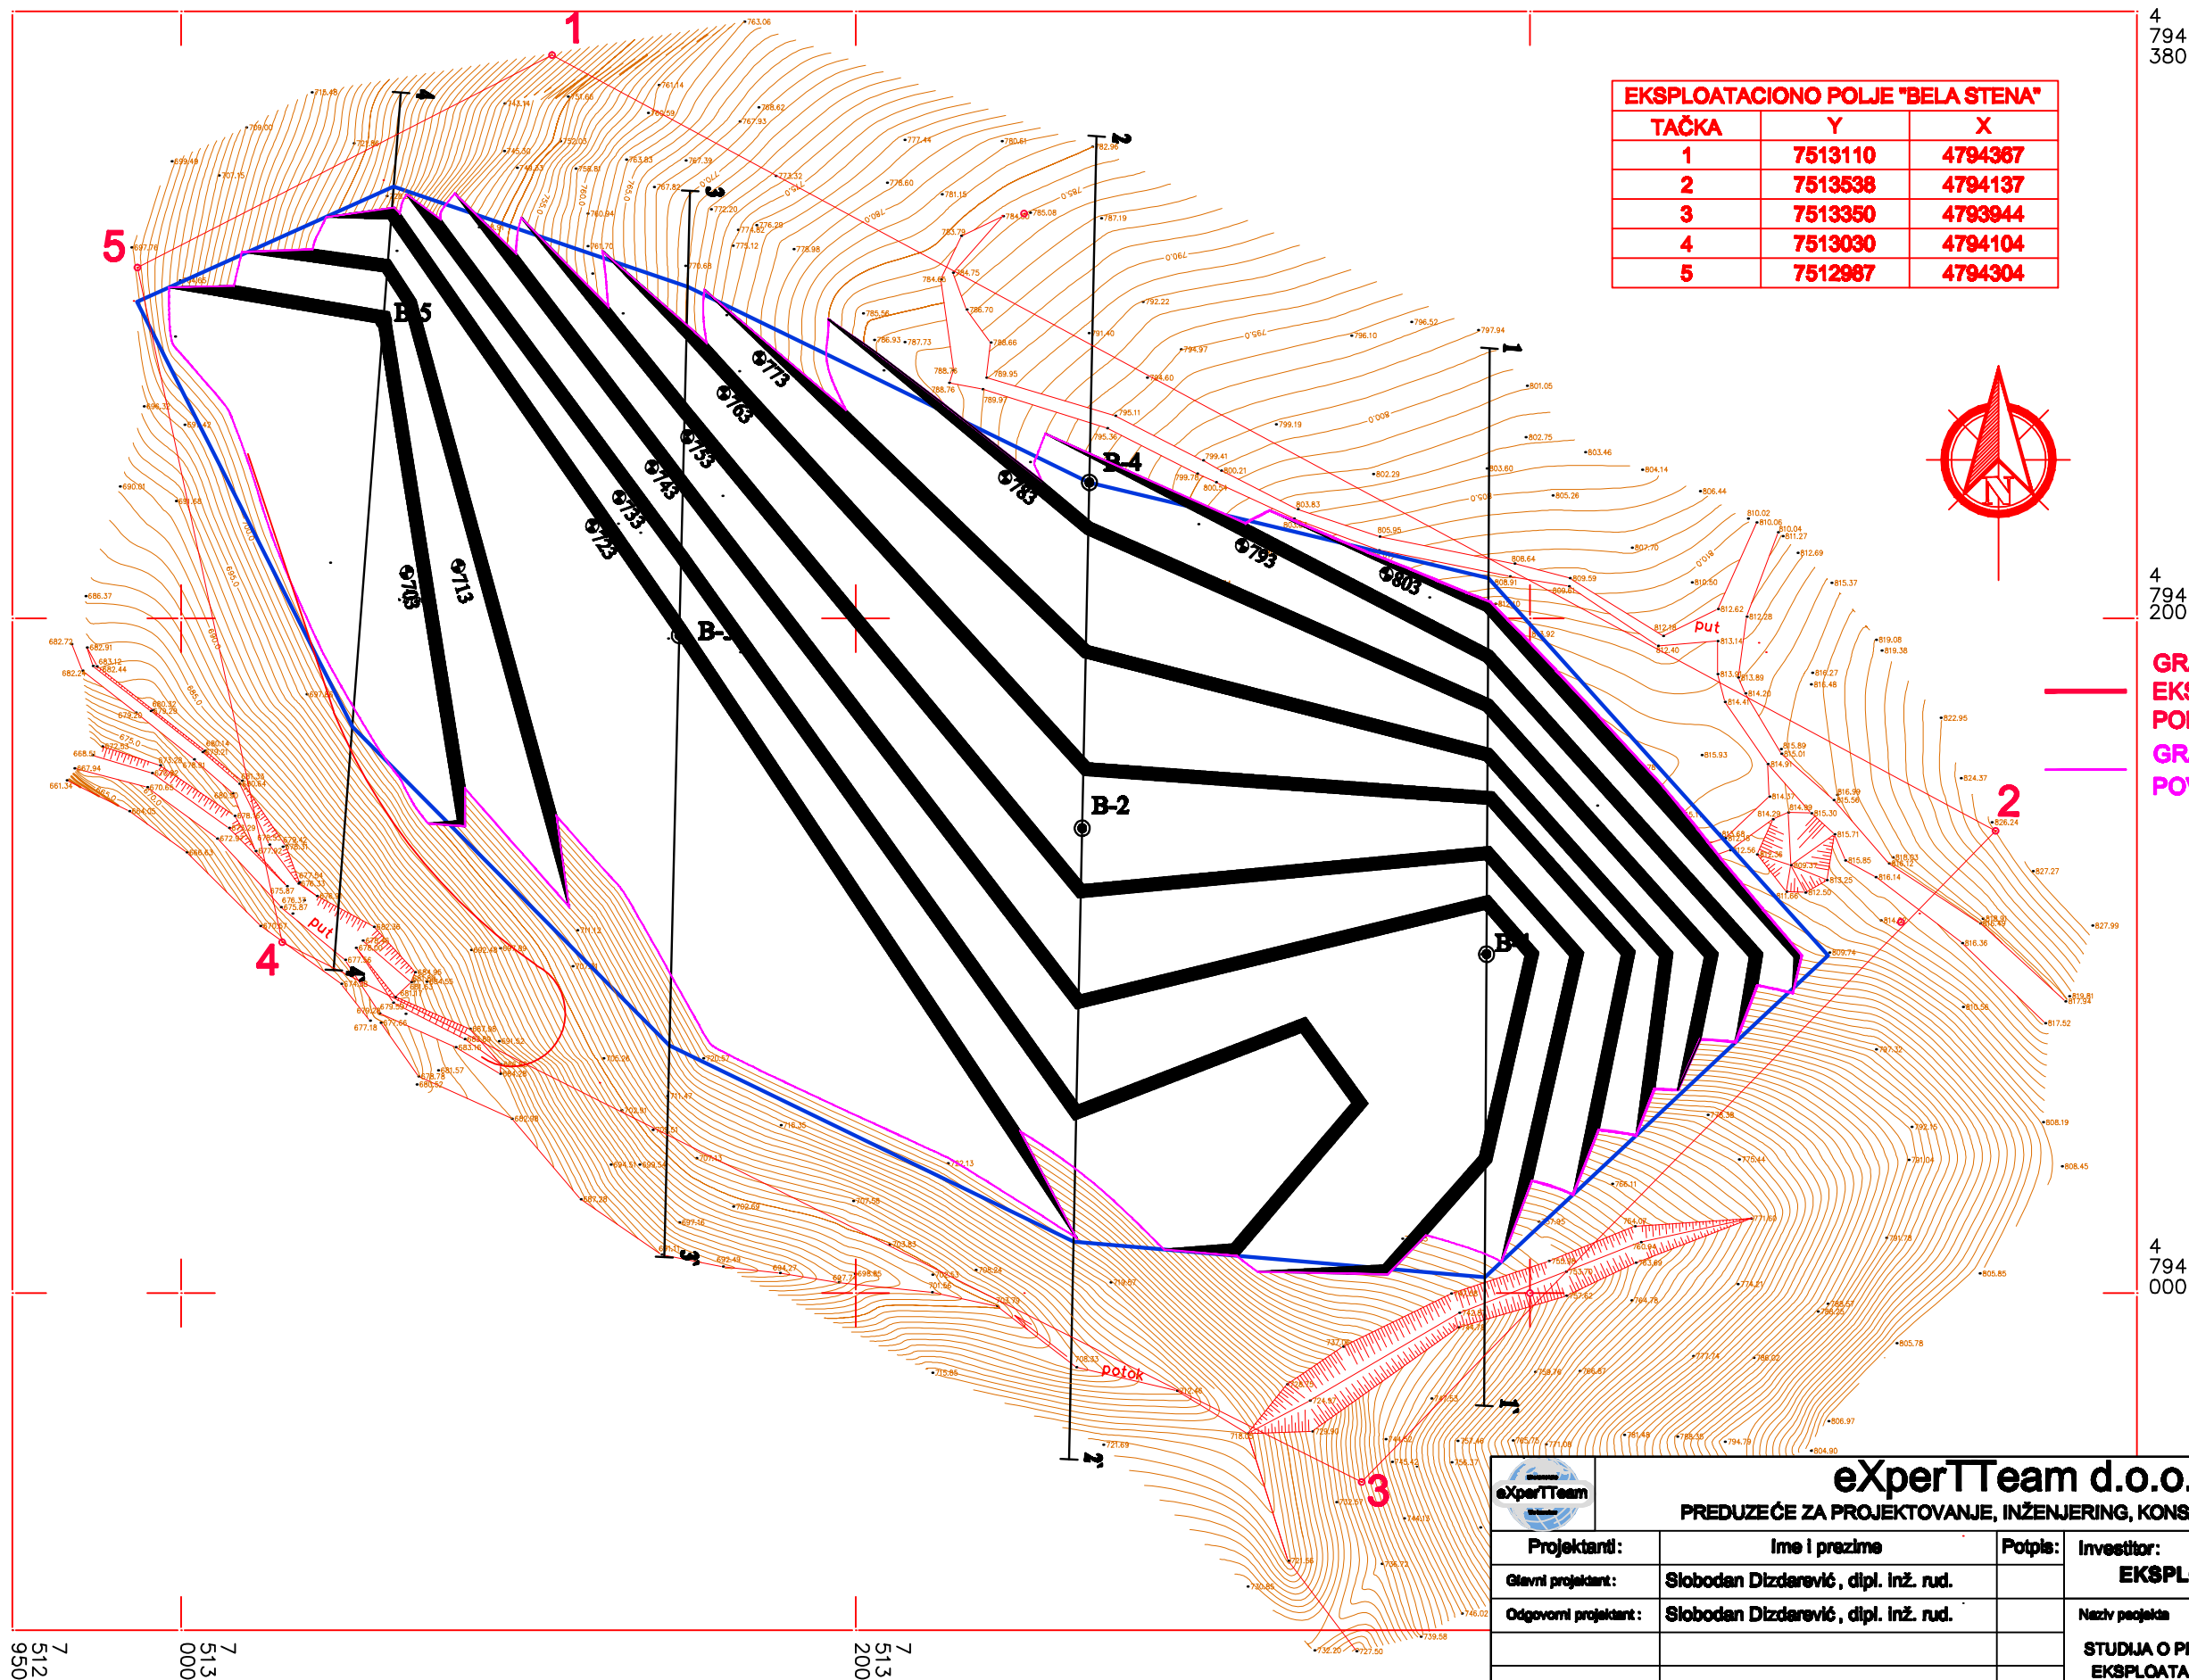


EKSPLOATACIONO POLJE "BELA STENA"		
TAČKA	Y	X
1	7513110	4794367
2	7513538	4794137
3	7513350	4793944
4	7513030	4794104
5	7512987	4794304








GRANICA
EKSPLOATACIONOG
POLJA
GRANICA
POVRŠINSKOG KOPA

eXperTTeam d.o.o. PREDUZEĆE ZA PROJEKTOVANJE, INŽENJERING, KONSALTING - Beograd			
Projekatant:	Ime i prezime	Potpis:	Investitor:
Glavni projekatant:	Slobodan Dizdarević, dipl. inž. rud.		EKSPLOKAM DOO, BRUS
Odgovorni projekatant:	Slobodan Dizdarević, dipl. inž. rud.		Naziv projekta
			STUDIJA O PROCENI UTICAJA PROJEKTA EKSPLOATACIJE KREĆNJAKA KAO TGK LEŽIŠTA "BELA STENA" KOD BRUSA NA ŽIVOTNU SREDINU
Datum: Maj, 2023.	Naziv crteža: ZAVRŠNI IZGLED POVRŠINSKOG KOPA "BELA STENA"		Broj crteža: 9
Razmera: R = 1:2000			

TEHNOLOŠKI PROFIL 2 -2'

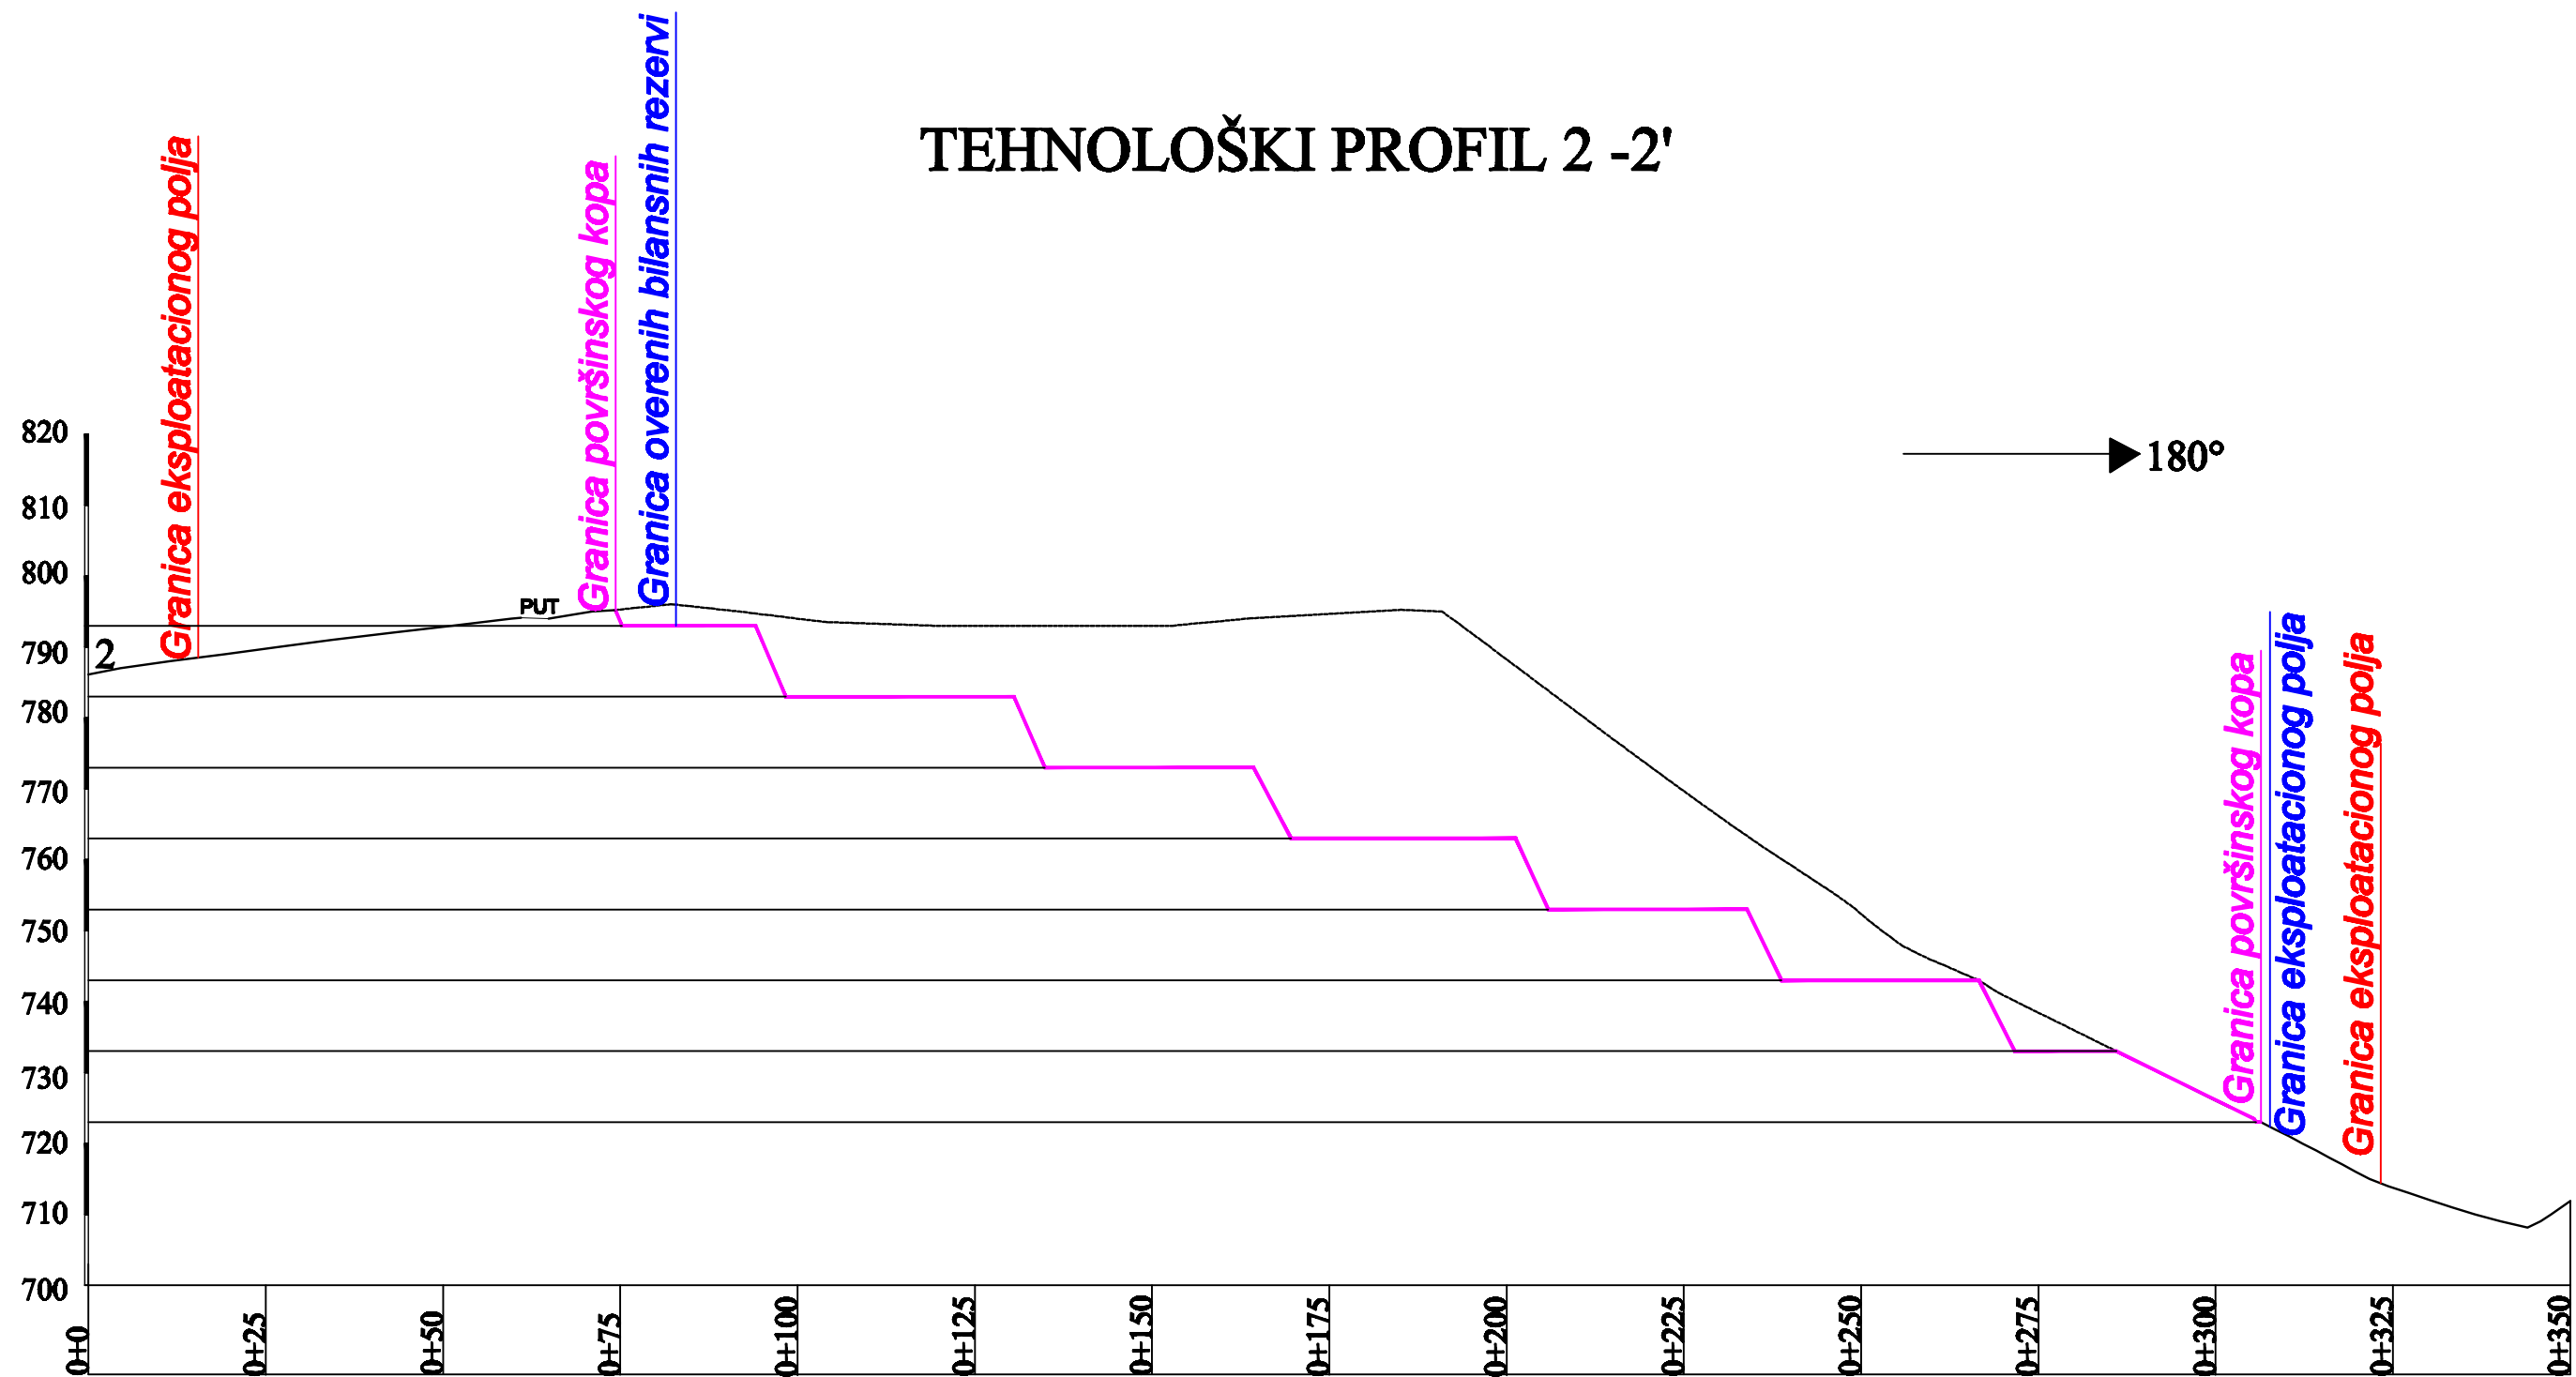

eXperTTeam Beograd		eXperTTeam d.o.o. PREDUZEĆE ZA PROJEKTOVANJE, INŽENJERING, KONSALTING - Beograd			
Projektant:		Ime i prezime		Potpis:	Investitor:
Glavni projektant:		Slobodan Dizdarević , dipl. inž. rud.			EKSPLOKAM DOO, BRUS
Odgovorni projektant:		Slobodan Dizdarević , dipl. inž. rud.			Naziv projekta
					STUDIJA O PROCENI UTICAJA PROJEKTA EKSPLOATACIJE KREČNJAKA KAO TGK LEŽIŠTA "BELA STENA" KOD BRUSA NA ŽIVOTNU SREDINU
Datum: Maj, 2023.		Naziv crteža:			Broj crteža: 10
Razmera: R=1:1000		TEHNOLOŠK PROFIL 2 - 2'			

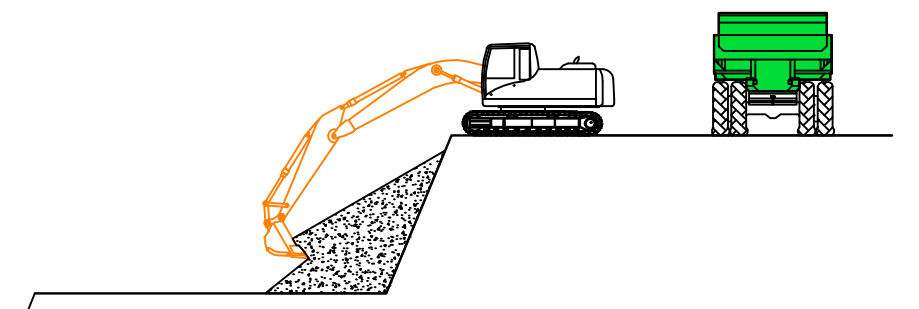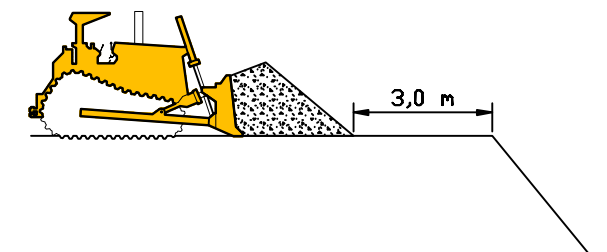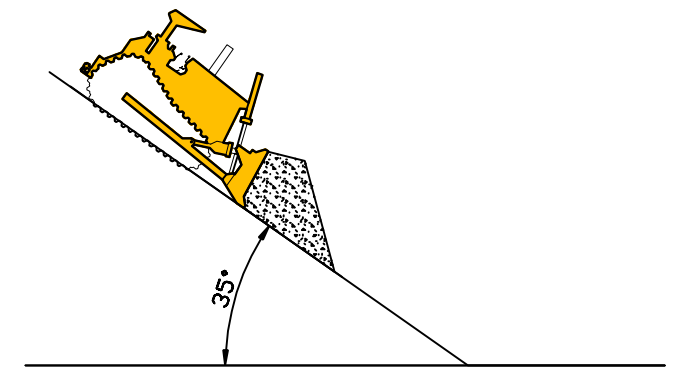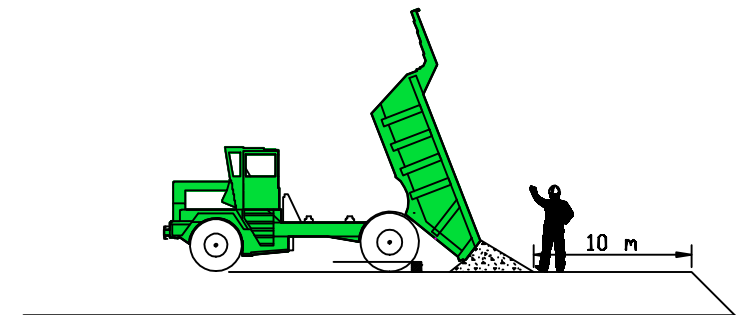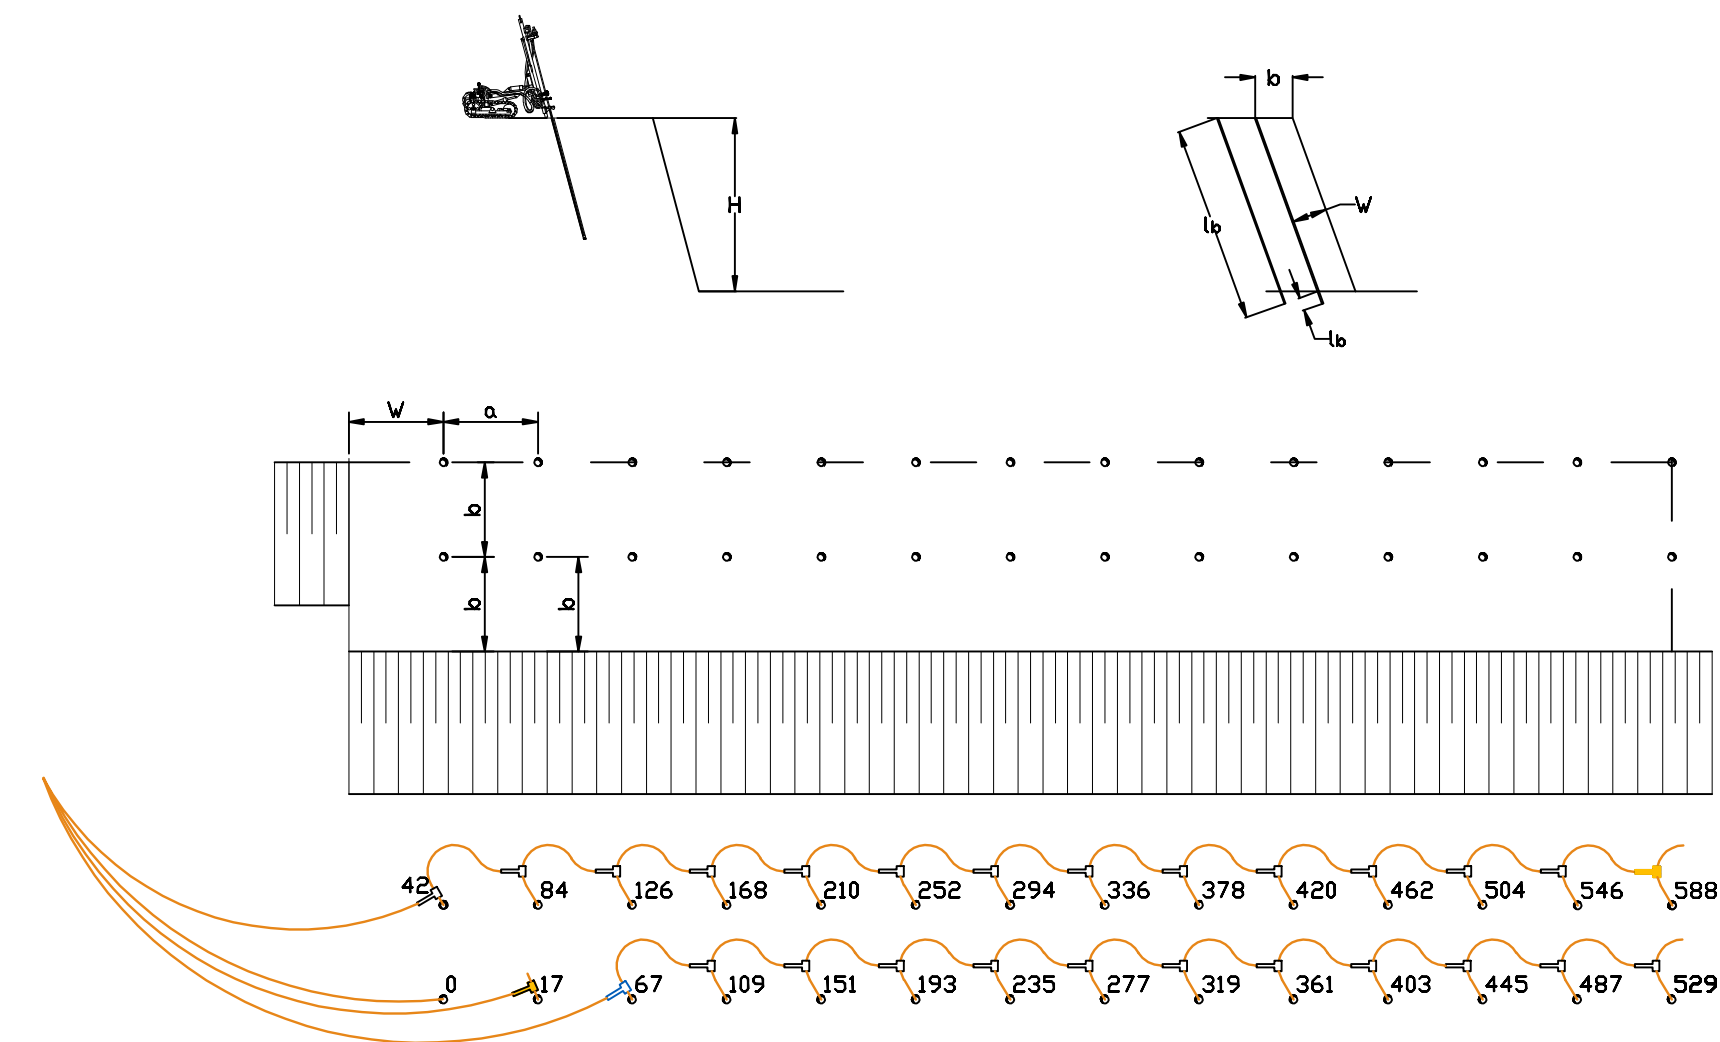

 eXperTTeam d.o.o. PREDUZEĆE ZA PROJEKTOVANJE, INŽENJERING, KONSALTING - Beograd			
Projektant:	Ime i prezime	Potpis:	Investitor:
Glavni projektant:	Sllobodan Dizdarević , dipl. inž. rud.		EKSPLOKAM DOO, BRUS
Odgovorni projektant:	Sllobodan Dizdarević , dipl. inž. rud.		Naziv projekta
			STUDIJA O PROCENI UTICAJA PROJEKTA EKSPLOATACIJE KREČNJAKA KAO TGK LEŽIŠTA "BELA STENA" KOD BRUSA NA ŽIVOTNU SREDINU
Datum: Maj, 2023.	Naziv crteža: TEHNOLOŠKA ŠEMA EKSPLOATACIJE KREČNJAKA		Broj crteža: 11

Rovna ruda GGK 500mm



Legenda:

SITO NORTBERG ST356 ili slično
7 - Vibro sito
8 - Povratna traka
9 - Transportne trake


Legenda:

MOBILNA DROBILICA
NORTBERG LT1213S
ili slična


- 1 - Bunker
- 2 - Vibro dodavač
- 3 - Klapna
- 4 - Jalovinska traka
- 5 - Uđarna drobilica
- 6 - Transportna traka

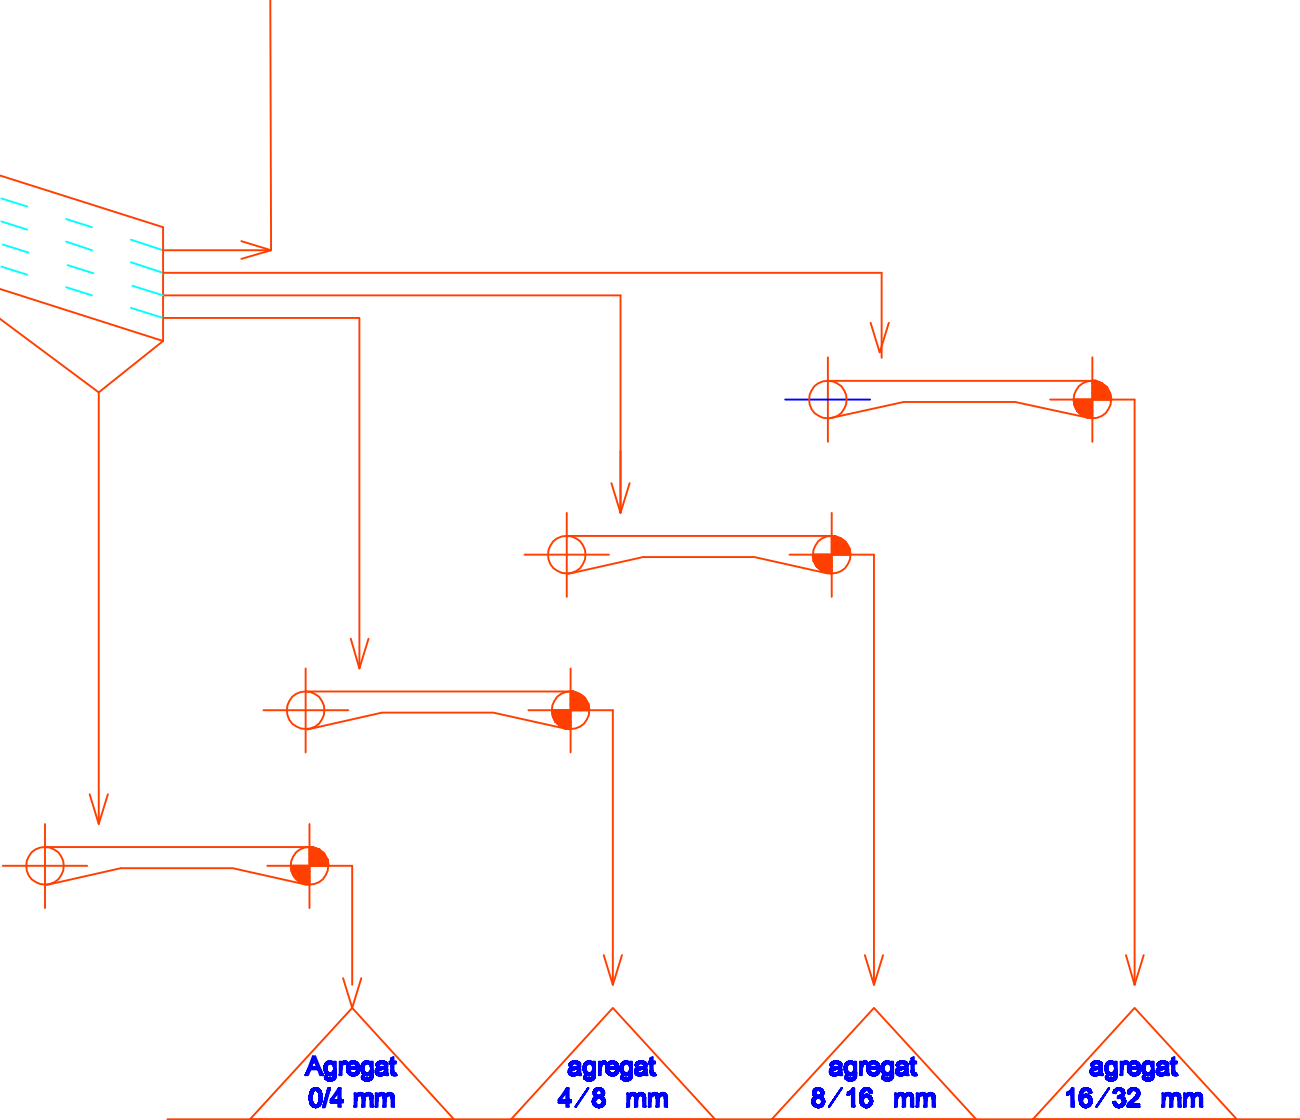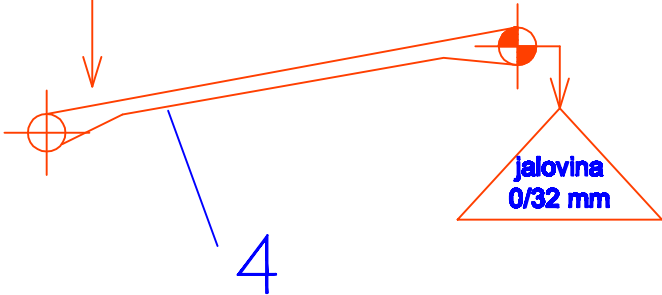

 eXperTTeam POSREDOVANJE PREDUZEĆE ZA PROJEKTOVANJE, INŽENJERING, KONSALTING - Beograd			
Projektant:	Ime i prezime	Potpis:	Investitor:
Glavni projektant:	Sllobodan Dizdarević , dipl. inž. rud.		EKSPLOKAM DOO, BRUS
Odgovorni projektant:	Sllobodan Dizdarević , dipl. inž. rud.		Naziv projekta STUDIJA O PROCENI UTICAJA PROJEKTA EKSPLOATACIJE KREČNJAKA KAO TGK LEŽIŠTA "BELA STENA" KOD BRUSA NA ŽIVOTNU SREDINU
Datum: Maj, 2023.	Naziv crteža: TEHNOLOŠKA ŠEMA PRIPREME KREČNJAKA		Broj crteža: 12

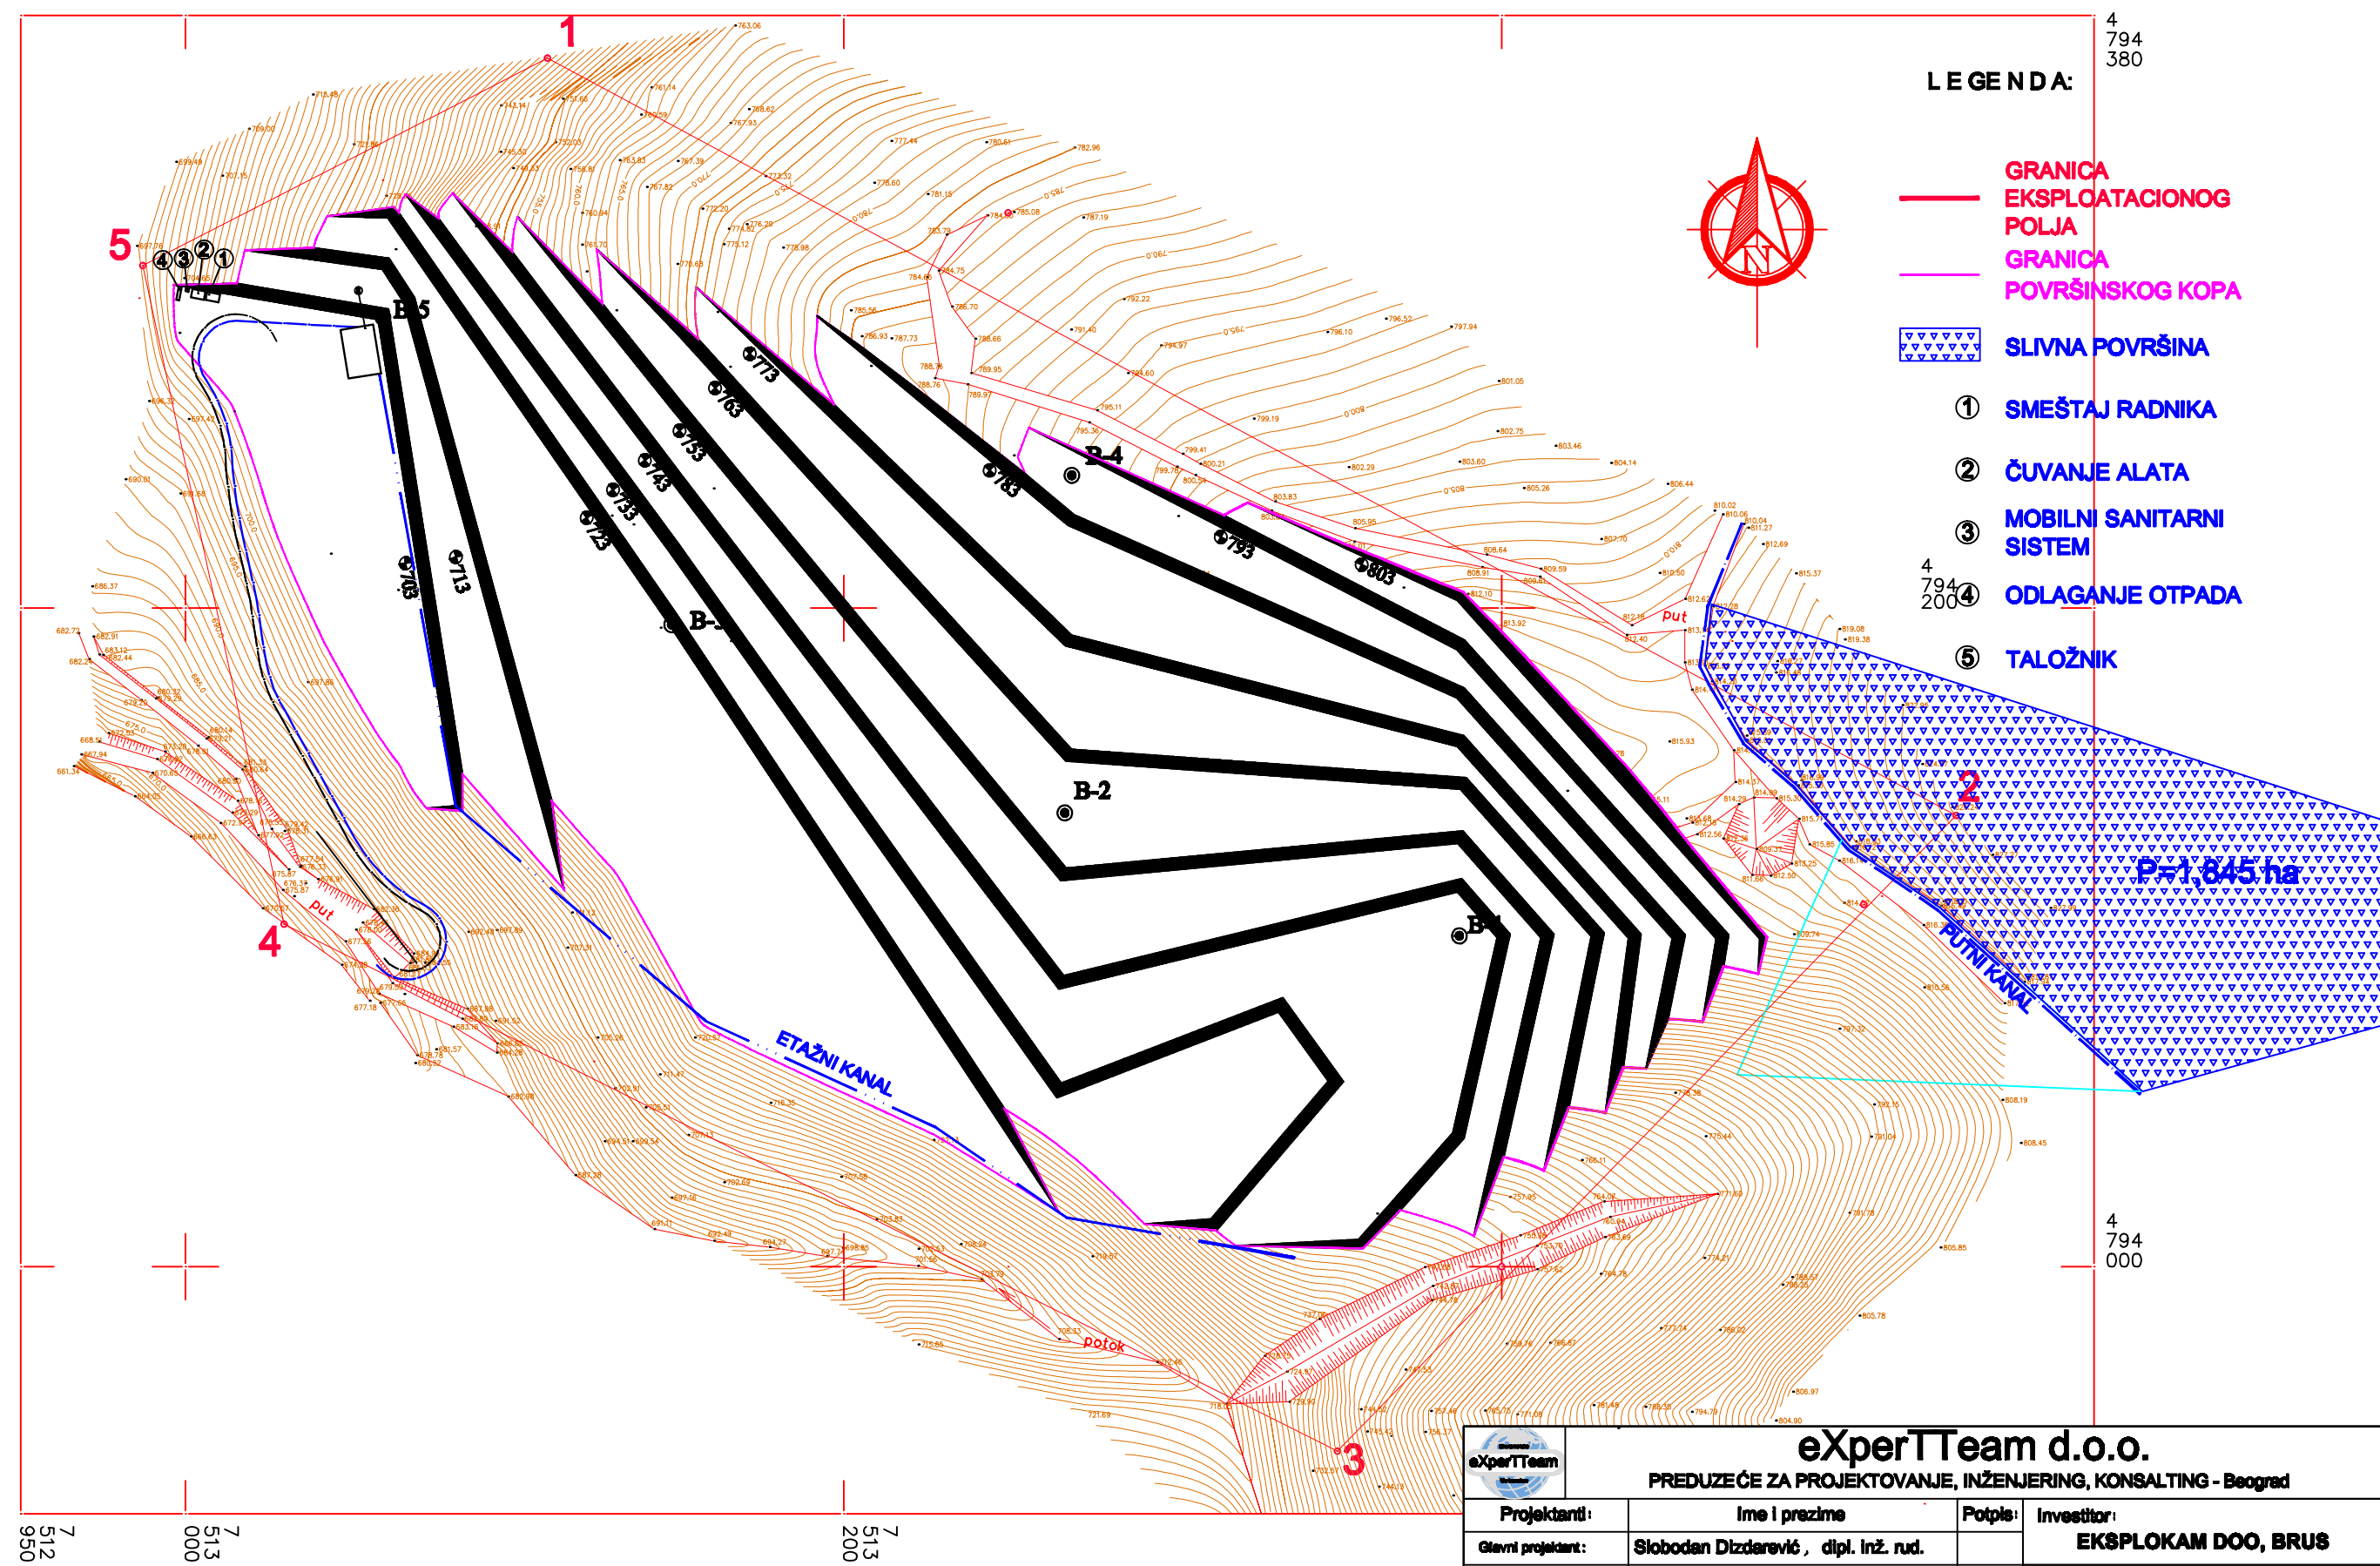

eXperTTeam d.o.o. PREDUZEĆE ZA PROJEKTOVANJE, INŽENJERING, KONSALTING - Beograd			
Projekant:	Ime i prezime	Potpis:	Investitor:
Glavni projekant:	Slobodan Dizdarević, dipl. inž. rud.		EKSPLOKAM DOO, BRUS
Odgovorni projekant:	Slobodan Dizdarević, dipl. inž. rud.		Naziv projekta
			STUDIJA O PROCENI UTICAJA PROJEKTA EKSPLOATACIJE KREČNJAKA KAO TKG LEŽIŠTA "BELA STENA" KOD BRUSA NA ŽIVOTNU SREDINU
Datum: Maj, 2023.	Naziv crteža: ZAVRŠNI IZGLED POVRŠINSKOG KOPA SA OBJEKTIMA ODVODNJAVANJA		Broj crteža: 13
Razmera: R = 1:2000			

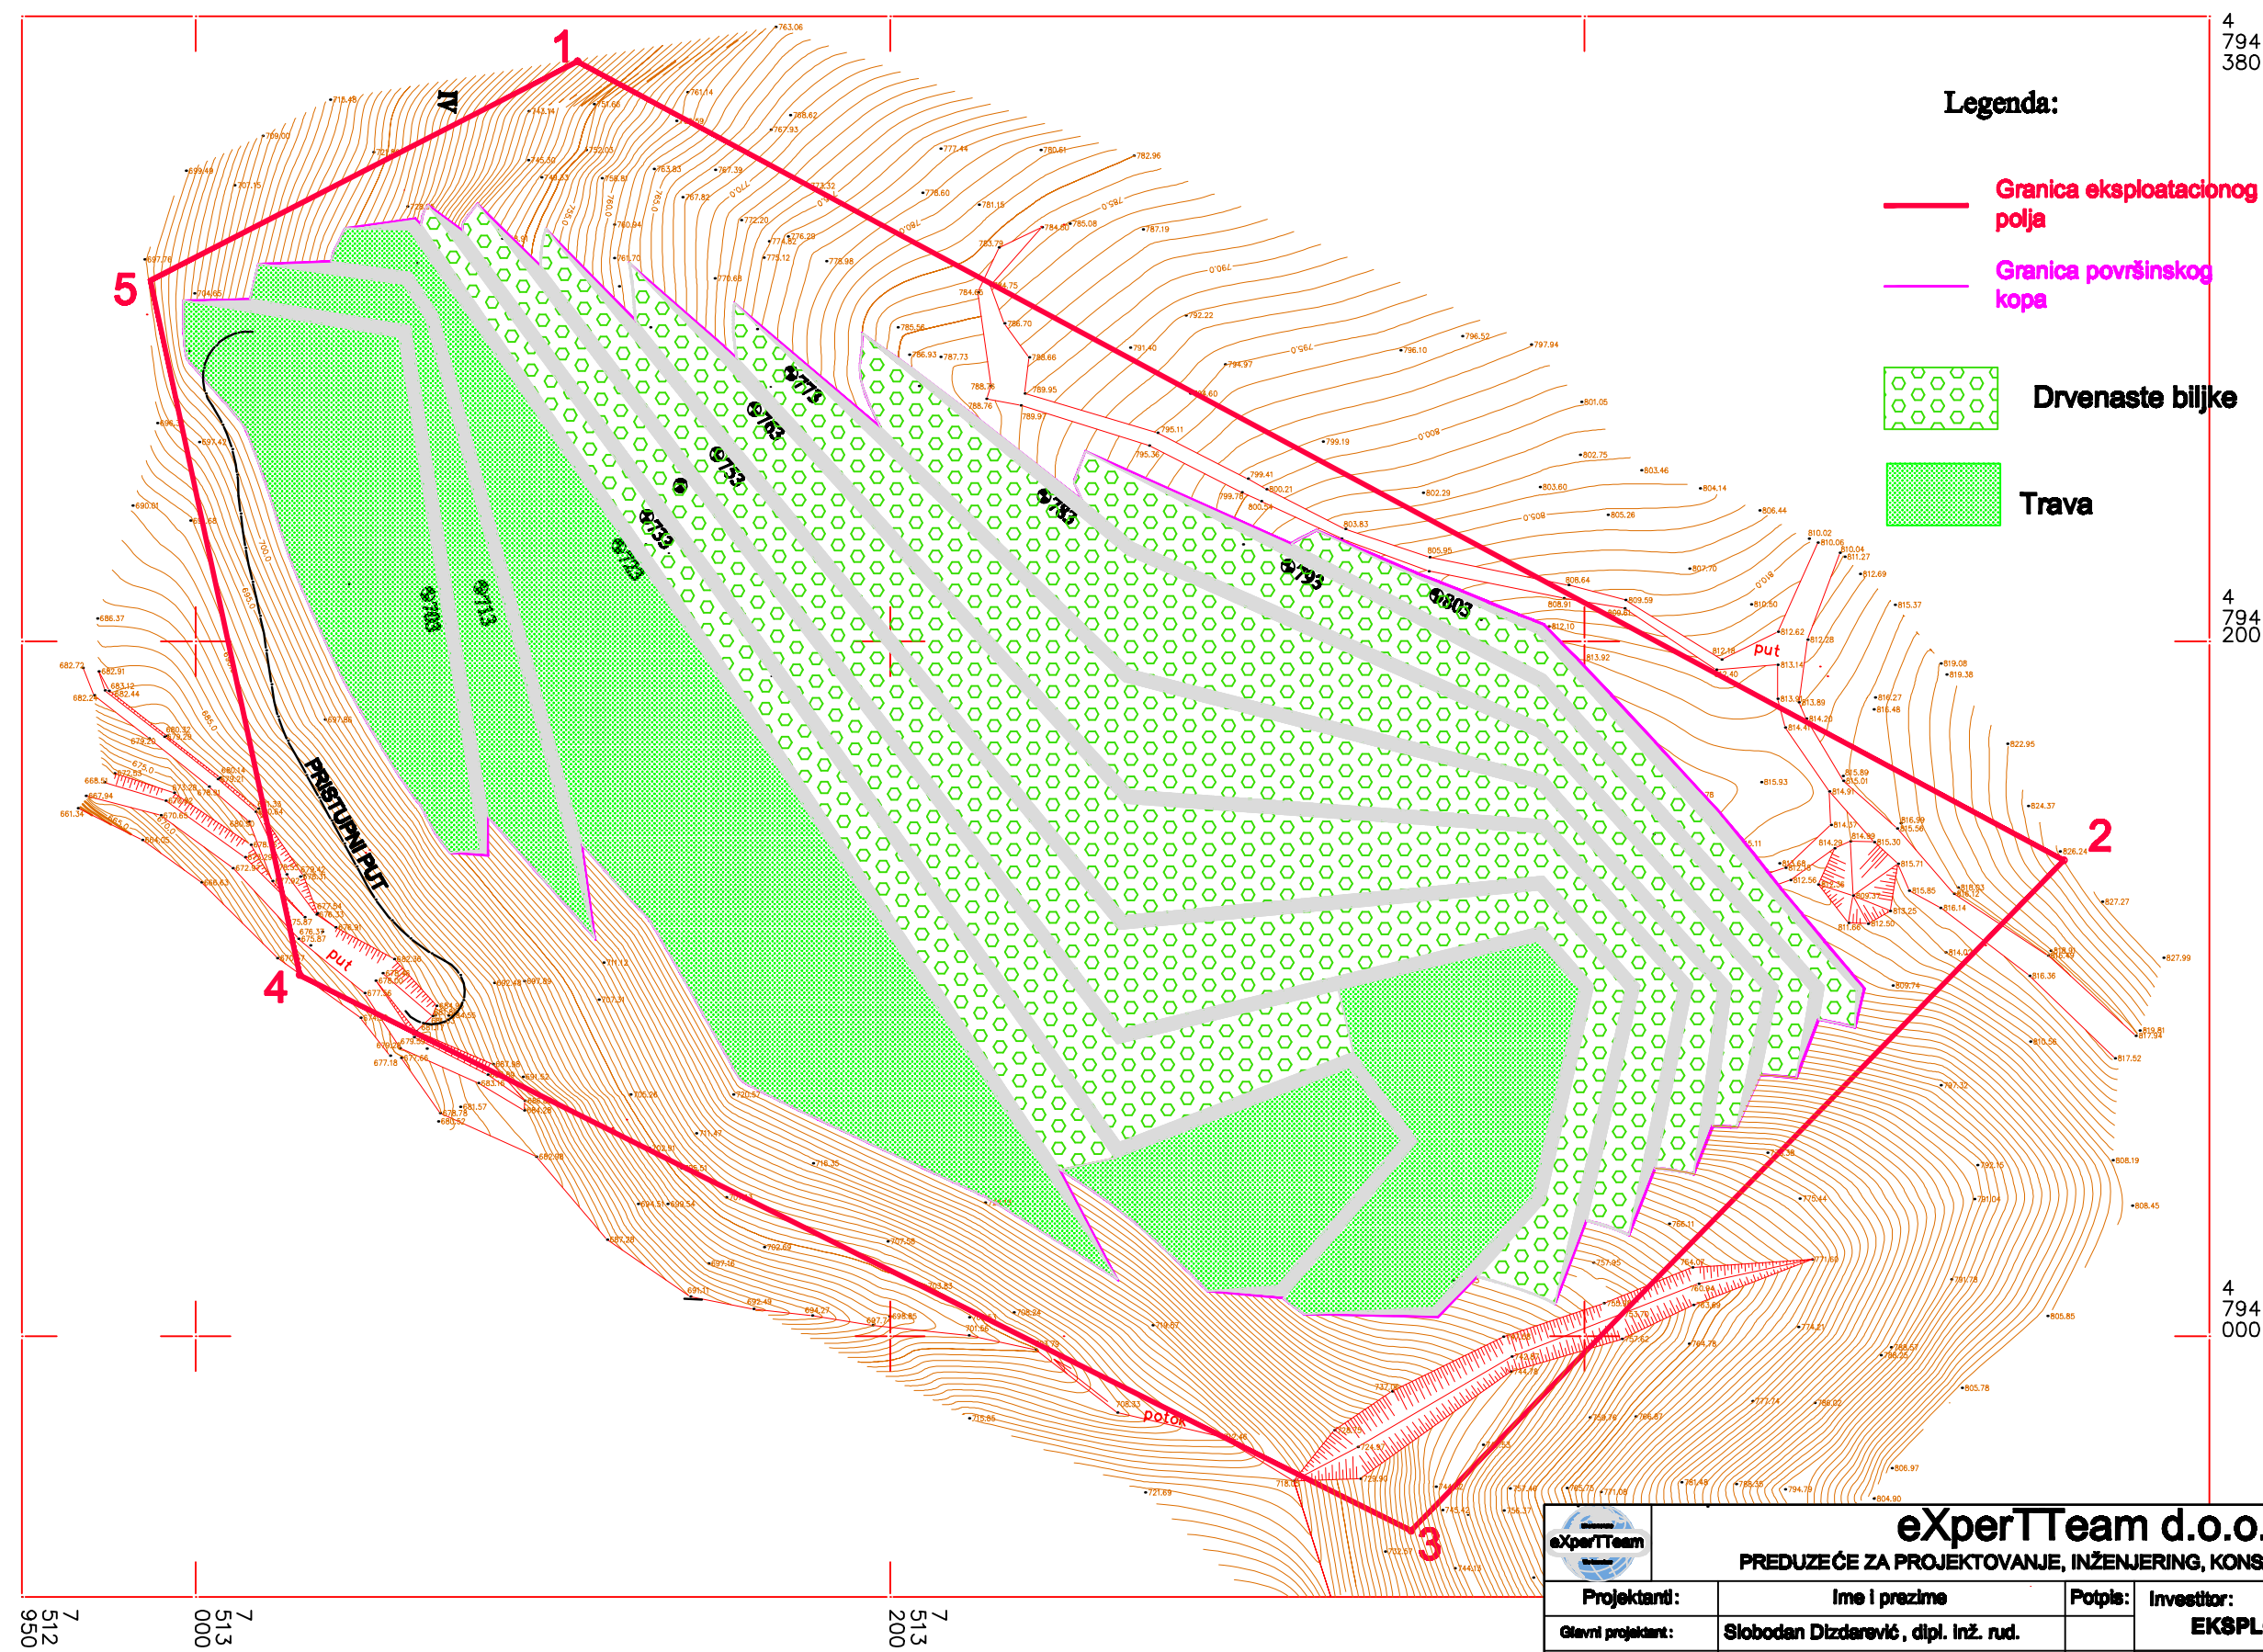


Legenda:

- Granica eksploatacionog polja
- Granica površinskog kopa
- Drvenaste biljke
- Trava



eXperTTeam d.o.o. PREDUZEĆE ZA PROJEKTOVANJE, INŽENJERING, KONSALTING - Beograd			
Projektant:	Ime i prezime	Potpis:	Investitor:
Glavni projektant:	Slodoban Dizdarević, dipl. inž. rud.		EKSPLOKAM DOO, BRUS
Odgovorni projektant:	Slodoban Dizdarević, dipl. inž. rud.		Naziv projekta
			STUDIJA O PROCENI UTICAJA PROJEKTA EKSPLOATACIJE KREĆNJAKA KAO TGK LEŽIŠTA "BELA STENA" KOD BRUSA NA ŽIVOTNU SREDINU
Datum: Maj, 2023.	Naziv crteža: ZAVRŠNI IZGLED POVRŠINSKOG KOPA "BELA STENA" SA OBJEKTIMA REKULTIVACIJE		Broj crteža: 14
Skala: R = 1:2000			

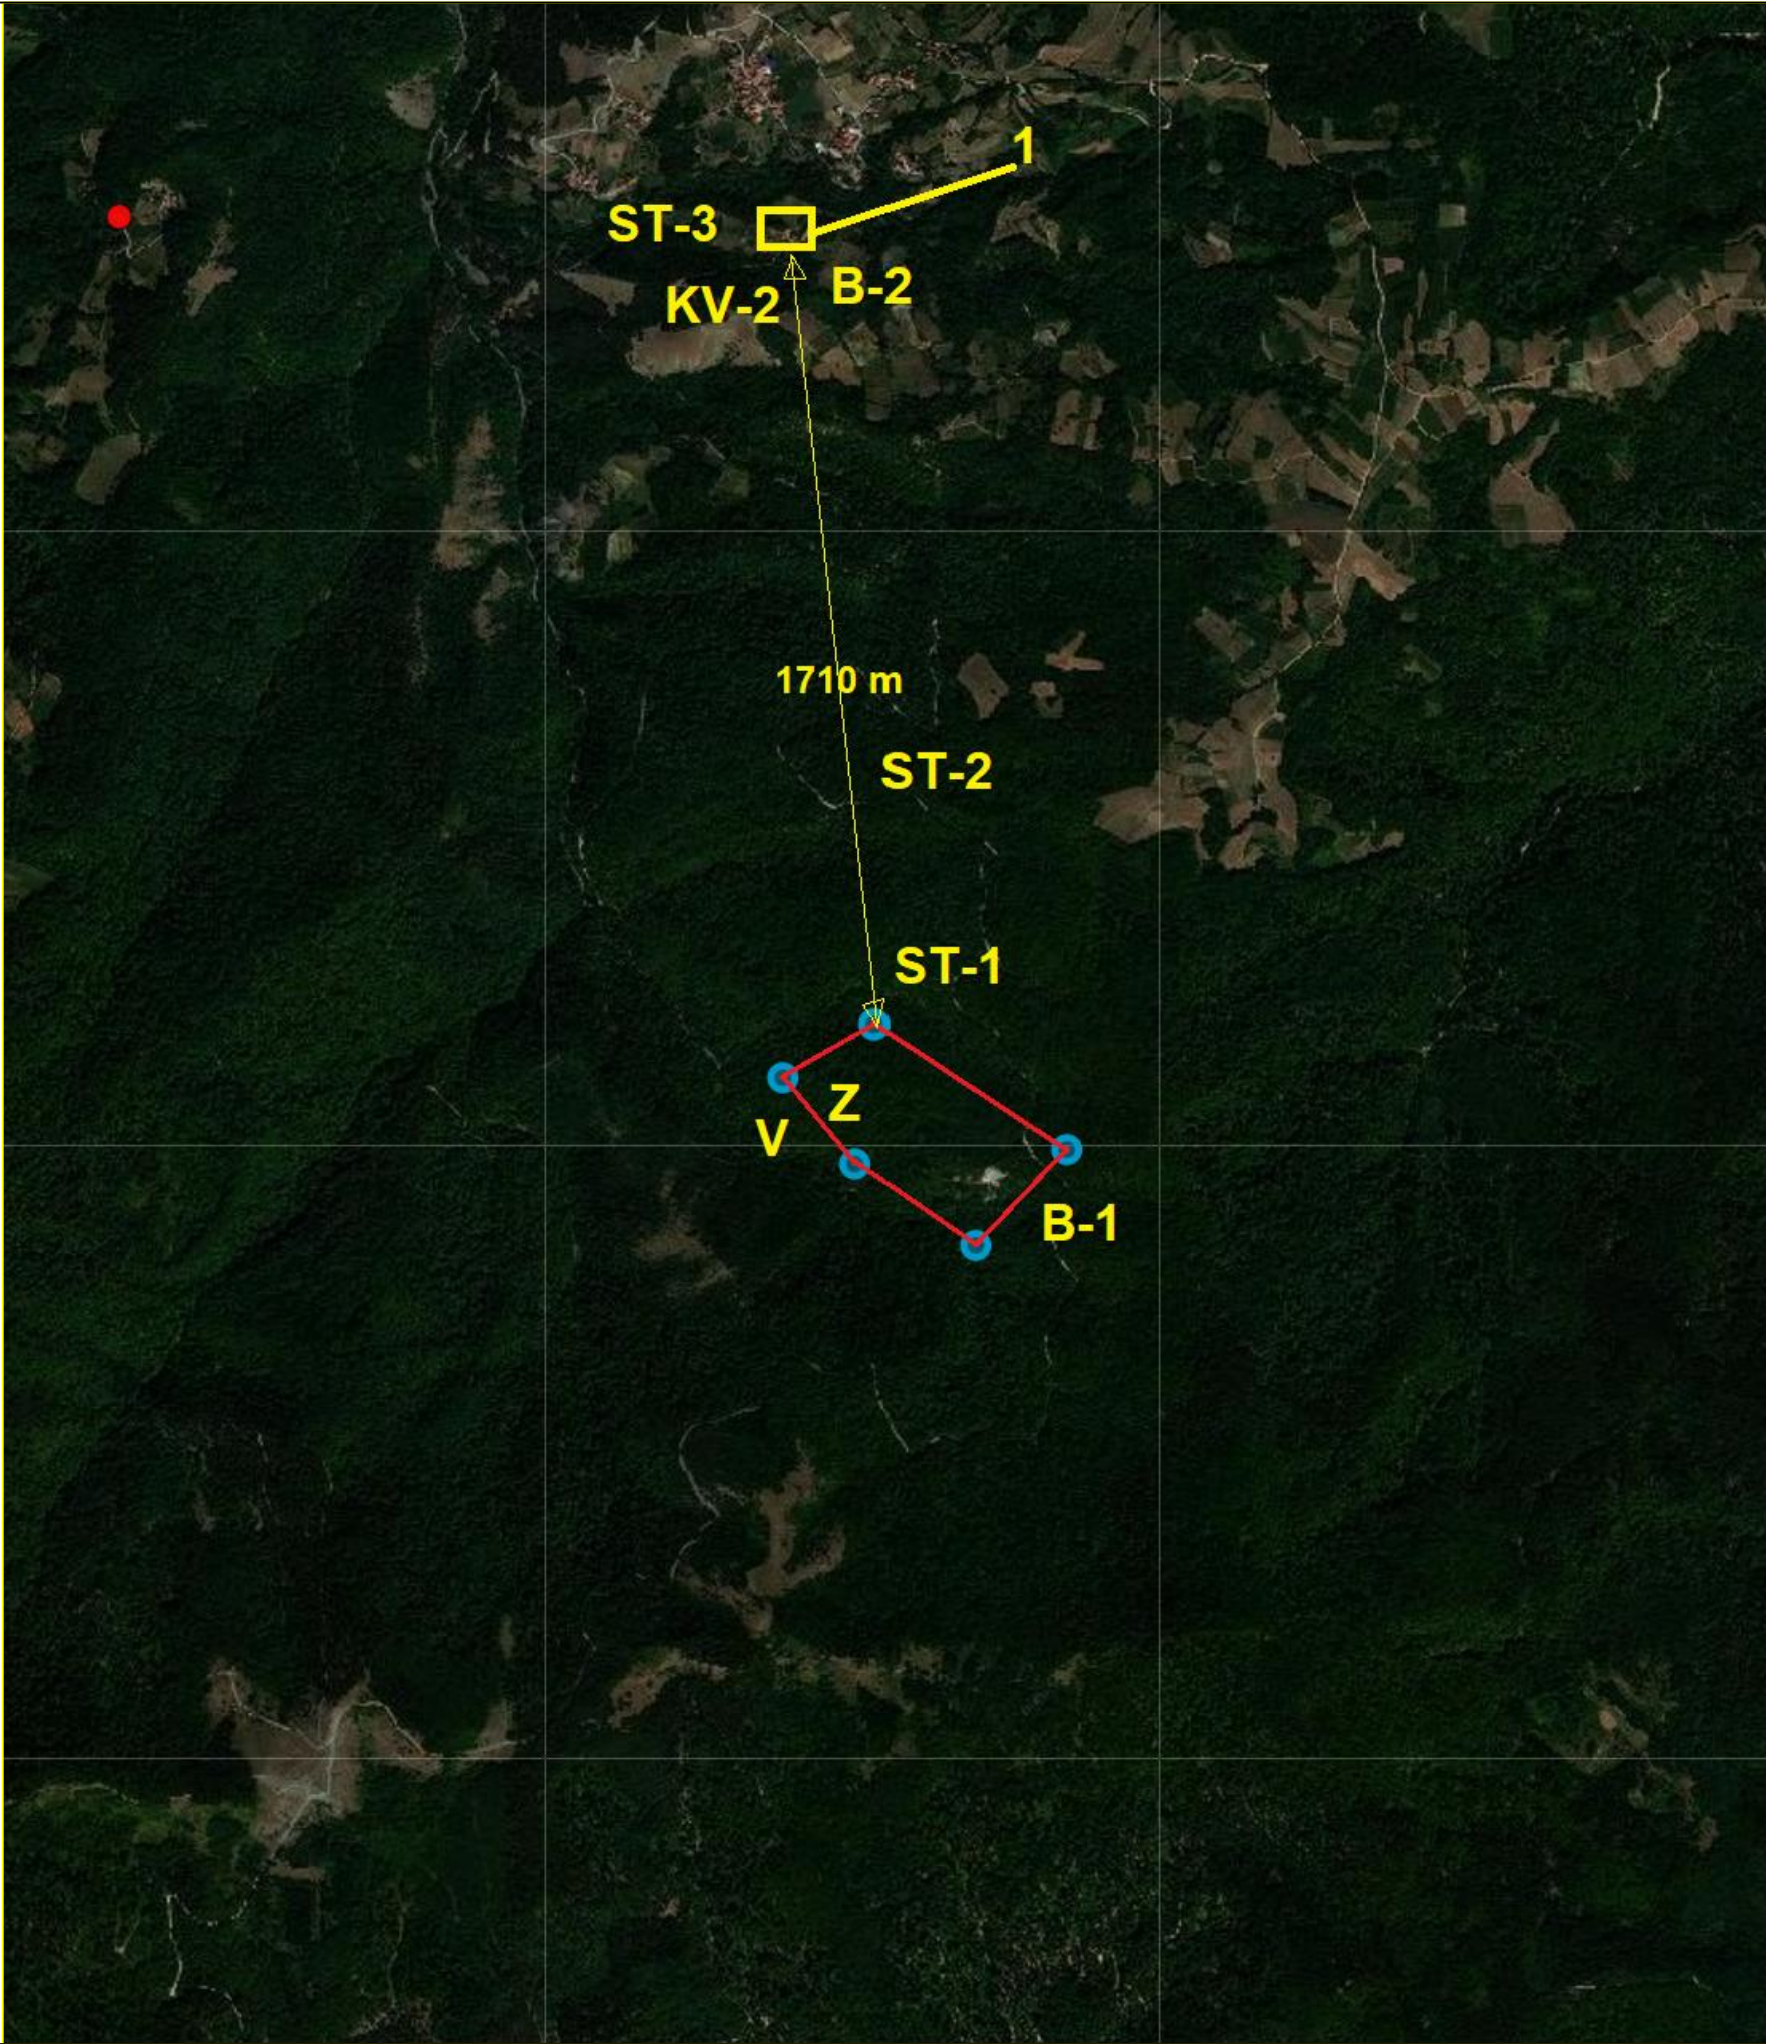

LEGENDA:

- GRANICA EKSPLOATACIONOG POLJA "BELA STENA"
- ① NAJBLIŽI OBJEKAT INDIVIDUALNOG STANOVANJA U NASELJU ŽUNJE
- KV MERNO MESTO KVALITETA VAZDUHA
- B MERNO MESTO INTENZITETA BUKE
- V MERNO METO KVALITETA VODE
- Z MERNO MESTO INTENZITETA BUKE
- ST MERNO METO SEIZMIČKIH TALASA

 eXperTTeam d.o.o. PREDUZEĆE ZA PROJEKTOVANJE, INŽENJERING, KONSALTING - Beograd			
Projektanti:	Ime i prezime:	Potpis:	Investitor:
Glavni projektant:	Slobodan Dizdarević, dipl. inž. rud.		EKSPLOKAM DOO, BRUS
Odgovorni projektant:	Slobodan Dizdarević, dipl. inž. rud.		Naziv projekta:
			STUDIJA O PROCENI UTICAJA PROJEKTA EKSPLOATACIJE KEREČNJAKA KAO TGK LEŽIŠTA "BELA STENA" KOD BRUSA NA ŽIVOTNU SREDINU
Kontrolisao:			
Datum: Maj, 2023.	Naziv crtača: PLAN MONITORINGA POVRŠINSKOG KOPA "BELA STENA"		
Razmera:			Broj crtača: 15