



Република Србија

МИНИСТАРСТВО ГРАЂЕВИНАРСТВА,

САОБРАЋАЈА И ИНФРАСТРУКТУРЕ

Број предмета: ROP-MSGI-840-LOC-1/2024

Заводни број: 000067084 2024 14810 005 001 000 001

Датум: 20.02.2024. године

Београд, Немањина 22 – 26

Министарство грађевинарства, саобраћаја и инфраструктуре, поступајући по захтеву ЈП Путеви Србије, Звездара, Булевар Краља Александра 282, Београд, за издавање локацијских услова, на основу члана 7. Закона о министарствима („Сл. гласник РС“, број 128/20 и 116/22), члана 23. Закона о државној управи („Сл. гласник РС“, број 79/05, 101/07, 95/10, 66/14, 47/18 и 30/18 – др. закон), члана 53а, а у вези са чланом 133. став 2. тачка 14. Закона о планирању и изградњи („Сл. гласник РС“, бр. 72/09, 81/09 – исправка, 64/10 – одлука УС, 24/11, 121/12, 42/13-одлука УС, 50/13-одлука УС, 98/13-одлука УС, 132/14, 145/15, 83/18, 31/2019, 37/19, 9/20, 52/21 и 62/23), Уредбе о локацијским условима („Сл.гласник РС“, број 87/23) и Правилника о поступку спровођења обједињене процедуре електронским путем („Сл.гласник РС“, број 68/19) у складу са Планом генералне регулације насељеног места Чајетина (седиште општине) са насељеним местом Златибор - I фаза (Службени Гласник општине Чајетине од дана 20/09/2023) и овлашћењем садржаним у решењу министра број 119-01-1116/2022-02 од 12.12.2022. године, издаје:

ЛОКАЦИЈСКЕ УСЛОВЕ

За реконструкцију раскрснице на укрштају државног пута IB реда број 23 (км 168+644) и локалног пута за Сирогојно са изградњом кружног тока и пратеће инфраструктуре на к.п. 7357, 4624/9, 4624/2, 4624/80, 4624/81, 4624/73, 4624/72, 4624/71, 4624/66 и 4624/79 К.О. Чајетина, на територији општине Чајетине, потребне за израду идејног пројекта, у складу са Планом генералне регулације насељеног места Чајетина (седиште општине) са насељеним местом Златибор - I фаза (Службени Гласник општине Чајетине од дана 20/09/2023).

Категорија објекта: „Г“, класификациони број: 211201, 211202

I. ПЛАНИРАНА НАМЕНА

Катастарске парцеле бр. 7357, 4624/9, 4624/2, 4624/80, 4624/81, 4624/73, 4624/72, 4624/71, 4624/66 и 4624/79 К.О. Чајетина се налазе у обухвату Плана генералне регулације насељеног места Чајетина (седиште општине) са насељеним местом Златибор - I фаза (Службени Гласник општине Чајетине од дана 20/09/2023). У складу са Планом, предметне кат. парцеле у делу на коме је предвиђена реконструкција раскрснице се налазе на саобраћајним површинама.

II. ПРАВИЛА УРЕЂЕЊА И ГРАЂЕЊА

Правила за изградњу и реконструкцију саобраћајница:

- регулационе линије и осовине саобраћајница представљају основне елементе за дефинисање мреже саобраћајница;
- коловозну конструкцију димензионисати према меродавном саобраћајном оптерећењу, а према важећим стандардима и нормативима базираним на СРПС У.Ц4.012, према „Правилнику о техничким нормативима за димензионисање коловозних конструкција,, и „Пројектовање флексибилних коловозних конструкција, као и у складу са Законом о путевима („Сл.гласник РС“ бр.41/2018 и 95/2018) и другим пратећим прописима;
- приликом пројектовања користити и податке о: климатско хидролошким условима, носивости материјала постелице и других елемената коловозне конструкције (за израду новог коловоза и ојачање постојеће коловозне конструкције);
- при пројектовању нових деоница или нових коловозних трака, нивелету висински поставити тако да се прилагоди изведеним коловозним површинама;
- слободни простор изнад коловоза (светли профил) за друмске саобраћајнице износи мин. 4,5m;
- пројектну документацију саобраћајница радити у складу са законском регулативом и стандардима;
- главним пројектом предвидети потребну саобраћајну сигнализацију у складу са усвојеним режимом саобраћаја;
- паркинг места за инвалидна лица пројектовати према Правилнику о техничким стандардима планирања, пројектовања и изградње објеката којима се осигурава несметано кретање и приступ особама са инвалидитетом, деци и старим особама („Сл.гласник РС“, бр.22/2015);
- унутарблоковске приступне улице димензионисати према условима за кретање противпожарних возила;

- у регулационим профилима планираних улица предвидети уличну расвету у континуитету;
- при пројектовању и реализацији свих објеката јавне намене и површина применити Правилник о техничким стандардима планирања, пројектовања и изградње објеката којима се осигурава несметано кретање и приступ особама са инвалидитетом, деци и старим особама („Сл.гласник РС“, бр.22/2015);
- приликом пројектовања и изградње бициклистичких и пешачких стаза и осталих елемената придржавати се Правилника о условима које са аспекта безбедности саобраћаја морају да испуњавају путни објекти и други елементи јавног пута („Сл. Гласник РСрбије бр. 50/2011)
- за планирани специјализовани центар уз државни пут 1.Б реда бр.23 јужно од планираног кружног тока (на стационажи 168+879) у зависности од садржаја центра неопходно је тражити услове за саобраћајни прикључак од ЈП Путеви Србије;
- приликом израде пројектне документације могуће је вршити корекције геометријских елемената саобраћајница унутар планираних попречних профила, а у циљу побољшања услова саобраћаја (на пр. примена комплекснијих радијуса у раскрсници, увођење и/или продужење трака за престројавање возила, увођење нових аутобуских стајалишта-ниша ...)
- при пројектовању и изградњи објеката, инсталација и уређаја који се граде на подручју или изван подручја планираног аеродрома и планираног хелидрома, а који као препрека могу да утичу на безбедност ваздушног саобраћаја неопходно је прибавити сагласност Директората за ваздухопловство а у складу са Законом о ваздушном саобраћају („Службени гласник РС“, бр.73/2010, 57/2011, 93/2012, 45/2015, 66/2015-др.закон, 83/2018 и 9/2020).

Одвођење отпадних вода:

Систем за одвођење отпадних вода Златибора је сепаратан. Санитарне отпадне воде из највећег дела насеља одводе се примарним колектором ф 500 мм. До примарног колектора санитарне отпадне воде се доводе секундарним фекалним колекторима ф 250 до ф 400 мм и сабирном мрежом пречника ф 200 мм. Примарни колектор одводи санитарне отпадне воде до новог постројења за пречишћавање отпадних вода у западном делу насеља. Није дозвољено испуштање непречишћених отпадних вода у поток Обудовица и Честински поток..

Систем за одвођење отпадних вода и даље ће се развијати као сепаратан. Да би се прикупиле санитарне отпадне воде са целе територије обухваћене планом потребно је изградити нову мрежу. Планира се пречишћавање отпадних вода пре испуштања у реципијенте. Конфигурација терена условљава изградњу више постројења за пречишћавање отпадних вода. Централно постројење за пречишћавање отпадних вода је лоцирано на крајњем западном делу насеља, крај потока Обудовица. За пречишћавање санитарних отпадних вода из северозападног дела насеља треба изградити три компактна уређаја за пречишћавање отпадних вода. Степен пречишћавања отпадних вода зависиће од предвиђене категорије реципијента.

Атмосферска канализација изведена је само у централном делу насеља и уведена је у поток Обудовица. За одвођење атмосферских отпадних вода планирана је изградња нове мреже кишне канализације.

Правила за изградњу кишне канализације:

- Трасе кишних колектора и сабирне канализационе мреже водити постојећим и планираним саобраћајницама и по потреби зеленим површинама;

- Нову кишну канализацију упоредо изводити са реконструкцијом улица;
- Димензије нове кишне канализације одредити на основу хидрауличног прорачуна. За меродавну рачунску кишу обично се узима киша са вероватноћом појаве 33% или 50%;
- Минимална дубина укопавања мерена од темена цеви је 1,0 m;
- Воду из дренажа уводити у кишну канализацију;
- Сакупљање и евакуацију условно чистих атмосферских вода са кровова објеката, извршити системом водних олука и системом ригола спровести на зелене површине
- Обавезан је третман атмосферских вода са саобраћајница и платоа намењених кретању транспортних средстава и одвођење потенцијлно зауљаних вода на пречишћавање у сепаратору уља и масти, пре испуштања вода у реципијент.

Електроенергетска инфраструктура:

Да би инсталација јавног осветљења била функционалнија и економичнија потребно је светиљке са живиним изворима заменити савременијим и економичнијим. Препоручује се употреба светиљки које емитују светлосни флуks усмерено ка тлу уместо оних које исти емитују у свим правцима. Предвидети напајање и управљање јавним осветљењем из посебних слободностојећих разводних ормара.

III. ОПИС ИДЕЈНОГ РЕШЕЊА

ПРОЈЕКАТ САОБРАЋАЈНИЦА

Раскрсница за Сирогојно на укрштају државног пута IB реда број 23 (~km 168+644) и локалног пута за Сирогојно, у постојећем стању је у облику триангла. Пројектном и планском документацијом је предвиђена реконструкција постојеће раскрснице у кружну раскрсницу.

Постојећа раскрсница је значајно денivelисана. Постојећи пут је на највећем делу трасе ширине приближно 7,2m. Постојећа коловозна конструкција је у осредњем стању и на њој се могу уочити униформне врсте оштећења коловозне конструкције. Највише су присутне мрежасте, линијске пукотине, закрпе и одношење агрегата. Услед тешког саобраћајног оптерећења, на деоници је дошло до оштећења ивица коловоза као и самог коловоза и одношења материјала

Вода са коловоза се слива низ банке ка околном терену или се прикупља у риголе, које је потом спроводе до цевастих пропуста.

Попречни пад коловоза је једностран. Како су карактеристике терена кроз које деоница пролази претежно брдовите, тако и нивелета пута има веће успоне и падове.

ФУНКЦИОНАЛНЕ И ТЕХНИЧКЕ КАРАКТЕРИСТИКЕ ПРОЈЕКТНИХ РЕШЕЊА

Геометријски профил саобраћајнице

За потребе израде техничке документације, дефинисана је јединствена осовина хоризонталне геометрије државног пута која је била условљена захтевом пројектног задатка и условима на терену. Осовина је обележена референтним стационажама. Почетак трасе је на стационажи km 168+500, док је крај трасе на стационажи km 168+827.5, где је новопроектван пут у потпуности уклопљен у постојеће стање.

Такође, пројектоване су 5 помоћне осовине за сваки крак појединачно и једна у кружном току, које имају локалне стационаже.

Возне траке чине главни део коловоза. На њима је планирано кретање моторних возила, путничких и теретних. Ширина возне траке износи $b_1=3.25\text{m}$ и ивичне $i_1=0.35\text{m}$, односно 7.2м за коловоз у истом смеру.

Оивичење саобраћајнице извршено је ради безбедности, визуелног вођења саобраћајних токова, као и за реализацију система површинског одводњавања. Као основни елемент оивичења усвојен је ивичњак 18/24 који својом висином физички раздваја коловозне површине од пешачких токова и зелених површина. Усвојена висина денивелације код оивичења износи 12цм.

Последњи елемент геометријског профила су пешачке површине. Усвојена ширина пешачке стазе износи 2.0м. Пешачке површине су приступачне, у простору су међусобно повезана и прилагођени за оријентацију. Највиши попречни нагиб уличних тротоара и пешачких стаза управно на правац кретања износи 2%, са нагибима који не могу бити већи од 5% (1:20), а изузетно до 8,3% (1:12) у зонама пешачких прелаза.

Кружна раскрсница

Кружна раскрсница на укрштају државног пута и локалне саобраћајнице пројектовано је као једнотрачна, ширине коловоза 6.5m. Примењен је радијус $R=20\text{m}$.

Коловозна конструкција

У циљу израде нове коловозне конструкције :

Локални пут

$d=5.0\text{ cm}$ Асфалт бетон АБ 11с са ПмБ-ом 45/80-65

$d=7.0\text{ cm}$ Битуменизирани носећи слој БНС 22сА

$d=25.0\text{ cm}$ Дробљени камени агрегат 0/31.5mm

$d=30.0\text{ cm}$ Дробљени камени агрегат 0/63mm

Пешачка стаза

$d=6.0\text{ cm}$ Бехатон

$d=4.0\text{ cm}$ Песак

$d=20.0\text{ cm}$ Дробљени камени агрегат 0/31.5mm

Кружна раскрсница

d=5.0 cm Асфалт бетон АБ 11с са ПмБ-ом 45/80-65

d=7.0 cm Битуменизирани носећи слој БНС 22сА

d= 30.0 cm Дробљени камени агрегат 0/31.5mm

d= 35.0 cm Дробљени камени агрегат 0/63mm

Замена постелице мин 30цм

ПРЕДРАЧУН РАДОВА

Предмер и предрачун радова детаљно ће бити утврђен у даљој фази пројектне документације.

Предмером и предрачуном радова обухваћени су сви грађевински радови.

Процењена укупна инвестициона вредност ове Техничке документације износи 100,000,000.00 дин. без ПДВ-ом.

ПРОЈЕКАТ ЕЛЕКТРОЕНЕРГЕТСКИХ ИНСТАЛАЦИЈА – ЈАВНО ОСВЕТЉЕЊЕ

Постојеће стање

На подручју које је део пројекта нема инсталација јавног осветљења.

Процењена снага потребна за јавно осветљење

На основу изведених прорачуна процењено је да инсталисана снага јавног осветљења износи око 5 kW.

Напајање јавног осветљења

Напајање јавног осветљења врши се прикључењем на постојећу електроенергетску мрежу, постављањем разводног ормара за јавно осветљење.

Концепт јавног осветљења

Осветљење кружног тока може се вршити постављањем стубова по спољњем ободу саобраћајнице (Према „Приручнику за пројектовање путева у Републици Србији“), или

постављањем централног стуба у средини кружне раскрснице. На прилазима кружном току стубови се постављају на r а зделним острвима.

Стубови јавног осветљења постављају се на минимално 1m од ивице коловоза.

Осветљење кружног тока и приступних саобраћајница врши се светилкама са ЛЕД модулима, минималне снаге 53.5 W.

Стубови јавног осветљења су минималне висине 8m. Светилке се на стубове

осветљења монтирају директно, или помоћу носача за две светилке (на разделним острвима на прилазу кружном току), или три светилке (у случају осветљења кружне раскрснице помоћу стуба у централном острву кружног тока).

Дефинитиван избор светилки и висине стубова биће усклађен са грађевинским решењем у даљим деловима пројекта.

Распоред стубова приказан је на цртежу 1.7. 1.7.4 у делу Графичка документација.

ЗАШТИТА ПОСТОЈЕЋИХ ИНСТАЛАЦИЈА

Након прибављања услова ИЈО и копије водова биће израђен Графички прилог – Синхрон план постојећих инсталација.

IV. УСЛОВИ ЗА ПРИКЉУЧЕЊЕ, УКРШТАЊЕ И ПАРАЛЕЛНО ВОЂЕЊЕ

Електроенергетска мрежа - прикључење

За објекте за које грађевинску дозволу издаје министарство надлежно за послове грађевинарства, услове за пројектовање и прикључење у погледу прикључења на дистрибутивни систем електричне енергије, не прибавља надлежни орган у оквиру обједињене процедуре, већ инвеститор у складу са законом којим се уређује енергетика, а у складу са чланом 18. став 4. Уредбе о локацијским условима.

У складу са чланом 33. став 5. Уредбе, уз услове за пројектовање и прикључење на дистрибутивну електроенергетску мрежу ималац јавног овлашћења је дужан да достави спецификацију трошкова изградње прикључка и потписан типски уговор о изградњи прикључка на дистрибутивну електроенергетску мрежу потписан од стране одговорног лица имаоца јавног овлашћења са унетим подацима о цени изградње прикључка, року и начину плаћања (једнократно/рате), као и року изградње.

Инвеститор је у обавези да достави:

- Услове за пројектовање и прикључење објеката на дистрибутивни, односно преносни систем електричне енергије, који су прибављени у складу са законом којим се уређује енергетика, а нису садржани у локацијским условима, у складу са чланом 16. став 3. тачка 8. Правилника о поступку спровођења обједињене процедуре електронским путем,

- Уговор о изградњи недостајуће инфраструктуре, закључен са имаоцем јавних овлашћења, уколико је условима прибављеним ван обједињене процедуре констатована таква потреба, уз захтев за издавање грађевинске дозволе, у складу са чланом 16. став 3. тачка 3. Правилника о поступку спровођења обједињене процедуре електронским путем,

Дужност одговорног пројектанта је да идејни пројекат, пројект за грађевинску дозволу и пројекат за извођење уради и у складу са условима за пројектовање и прикључење у погледу прикључења на дистрибутивни систем електричне енергије, прибављеним ван обједињене процедуре.

Електроенергетска мрежа - укрштање и паралелно вођење

При пројектовању и извођењу радова обавезно се придржавати услова које је израдила „Електродистрибуција Србије“ д.о.о. Београд, Огранак Електродистрибуција Ужице, број у систему ROP-MSGI-840-LOC-1-HPAP-5/2024 од 31.01.2024. године.

Водоводна и канализациона мрежа

При пројектовању и извођењу радова обавезно се придржавати услова које је израдило ЈКП Водовод, Златибор, број у систему ROP-MSGI-840-LOC-1-HPAP-3/2024 од 14.02.2024. године.

Телекомуникациона мрежа

При пројектовању и извођењу радова обавезно се придржавати услова које је израдио:

- Телеком Србија а.д., ИЈ Ужице, број у систему ROP-MSGI-840-LOC-1-HPAP-6/2024 од 01.02.2024. године;
- Цетин д.о.о. Београд (Нови Београд), број у систему ROP-MSGI-840-LOC-1-HPAP-8/2024 од 29.01.2024. године;
- СББ, Београд, број у систему ROP-MSGI-840-LOC-1-HPAP-9/2024 од 28.01.2024. године.

Мрежа гасовода

При пројектовању и извођењу радова обавезно се придржавати услова које је израдило:

- ЈП „Србијасгас“, Нови Сад-Централа, број у систему ROP-MSGI-840-LOC-1-HPAP-4/2024 од 19.02.2024. године;
- ДОО Златибор-гас, Чајетина, број у систему ROP-MSGI-840-LOC-1-HPAP-7/2024 од 26.01.2024. године.

V. ПОСЕБНИ УСЛОВИ

Услови заштите природе

При пројектовању и извођењу радова у свему се придржавати услова Министарства заштите животне средине, сектора за управљање животном средином, број у систему ROP-MSGI-840-LOC-1-HPAP-10/2024 од 31.01.2024. године.

VI. УСЛОВИ ПРИБАВЉЕНИ ЗА ПОТРЕБЕ ИЗРАДЕ ЛОКАЦИЈСКИХ УСЛОВА

За потребе издавања локацијских услова Министарство је по службеној дужности прибавило услове:

- ЈКП Водовод, Златибор, број у систему ROP-MSGI-840-LOC-1-HPAP-3/2024 од 14.02.2024. године;
- ЈП „Србијагас“, Нови Сад-Централа, број у систему ROP-MSGI-840-LOC-1-HPAP-4/2024 од 19.02.2024. године;
- „Електродистрибуција Србије“ д.о.о. Београд, Огранак Електродистрибуција Ужице, број у систему ROP-MSGI-840-LOC-1-HPAP-5/2024 од 31.01.2024. године;
- Телеком Србија а.д., ИЈ Ужице, број у систему ROP-MSGI-840-LOC-1-HPAP-6/2024 од 01.02.2024. године;
- ДОО Златибор-гас, Чајетина, број у систему ROP-MSGI-840-LOC-1-HPAP-7/2024 од 26.01.2024. године;
- Цетин д.о.о. Београд (Нови Београд), број у систему ROP-MSGI-840-LOC-1-HPAP-8/2024 од 29.01.2024. године;
- СББ, Београд, број у систему ROP-MSGI-840-LOC-1-HPAP-9/2024 од 28.01.2024. године;
- Министарство заштите животне средине, сектор за управљање животном средином, Република Србија, број у систему ROP-MSGI-840-LOC-1-HPAP-10/2024 од 31.01.2024. године;

VII. Саставни део ових локацијских услова је Идејно решење за изградњу реконструкцију раскрснице на укрштају државног пута IB реда број 23 (км 168+644) и локалног пута за Сирогојно са изградњом кружног тока и пратеће инфраструктуре на к.п. 7357, 4624/9, 4624/2, 4624/80, 4624/81, 4624/73, 4624/72, 4624/71, 4624/66 и 4624/79 К.О. Чајетина, на територији општине Чајетине, израђено од стране Виа инжењеринг д.о.о. Нови Сад, Цара Уроша 3, Нови Сад.

VIII. Заштиту и измештање постојећих инсталација вршити у складу са условима имаоца јавних овлашћења надлежних за инфраструктурну мрежу.

IX. Решење о одобрењу за извођење радова издаје се инвеститору који има одговарајуће право на земљишту или објекту и који је доставио потребну техничку документацију, доказе о уплати одговарајућих такси и накнада и друге доказе у складу са прописом којим се ближе уређује поступак спровођења обједињене процедуре.

X. Одговорни пројектант дужан је да идејни пројекат уради у складу са правилима грађења и свим осталим условима садржаним у локацијским условима.

XI. Ови Локацијски услови важе 2 године од дана издавања.

Поука о правном леку: На локацијске услове се може поднети приговор Влади Републике Србије, преко овог министарства, у року од три дана од дана достављања.

В. Д. ПОМОЋНИКА МИНИСТРА

Ранко Шекуларац



Наш број: 2540400-D.09.15.-29135-24

ЈП "ПУТЕВИ СРБИЈЕ"

Ваш број:

БУЛЕВАР КРАЉА АЛЕКСАНДРА бр. 282

Ужице, 31.01.2024

0 БЕОГРАД-ЗВЕЗДАРА

Електродистрибуција Србије д.о.о. Београд, **Огранак Електродистрибуција Ужице** размотрио је захтев примљен дана **29.01.2024** године. На основу одредби члана 140. Закона о енергетици ("Сл. гласник РС" бр. 145/14), 8 и 86 Закона о планирању и изградњи ("Сл. гласник РС" бр. 72/09, 81/09, 64/10, 24/11, 121/12, 42/13, 50/13, 98/13, 132/14 и 145/14), Уредбе о локацијским усковима ("Сл. гласник РС" бр. 35/15, 114/15), Уредбе о условима испоруке и снабдевања електричном енергијом ("Сл. гласник РС" бр. 63/13), Правила о раду дистрибутивног система ("Сл. гласник РС" бр. 71/17) и Одлуке директора Електродистрибуција Србије д.о.о. Београд о преносу овлашћења и утврђивању надлежности и одговорности бр. **05.0.0.0.-08.01.-23077/1-21** од **25.01.2021**, доноси се

УСЛОВИ ЗА УКРШТАЊЕ И ПАРАЛЕЛНО ВОЂЕЊЕ

за изградњу Реконструкцију раскрснице на укрштају државног пута IB реда број 23 (км 168+644) и локалног пута за Сирогојно са изградњом кружног тока и пратеће инфраструктуре на к.п. 7357, 4624/9, 4624/2, 4624/80, 4624/81, 4624/73, 4624/72, 4624/71, 4624/66 и 4624/79 К.О. Чајетина, на територији општине Чајетине.

На датој локацији постоје електроенергетски објекти који се укрштају или паралелно воде са планираном трасом Реконструкције раскрснице на укрштају државног пута IB реда број 23 (км 168+644) и локалног пута за Сирогојно са изградњом кружног тока и пратеће инфраструктуре на к.п. 7357, 4624/9, 4624/2, 4624/80, 4624/81, 4624/73, 4624/72, 4624/71, 4624/66 и 4624/79 К.О. Чајетина, на територији општине Чајетине, а власништво су Електродистрибуција Србије д.о.о. Београд, **Огранак Електродистрибуција Ужице** и то:

-10kV кабловски вод ТС 110/35/10kV Златибор 2-ТС10/0,4kV Зеленкада,

-10kV кабловски вод ТС 10/0,4kV Зеленкада-ТС10/0,4kV Тић поље 2.

1. Инвеститор је у обавези да поштује следеће:

Инвеститор је у погледу заштите постојећих електроенергетских објеката у обавези да поштује члан 218. Закона о енергетици ("Сл. гласник РС" бр. 145/14, 95/2018 - др. закон, 40/2021, 35/2023 - др. закон и 62/2023):

У заштитном појасу испод, изнад или поред електроенергетског објекта могу се градити објекти, изводити друге радње или засађивати дрвеће и друго растиње, ако те радње нису у супротности са планским актом, наменом земљишта, прописима о изградњи објеката, условима прописаним законом или техничким нормативима и другим прописима.

Власник или носилац других права на непокретности који намерава да изводи грађевинске радове у зони заштите енергетског објекта, пре подношења захтева за издавање грађевинске дозволе, дужан је да прибави сагласност енергетског субјекта.

Електродистрибуција Србије д.о.о. Београд

Сагласност из претходног става овог члана се издаје по испуњености услова енергетског субјекта, које инвеститор објекта/радова доказује достављањем елабората овереног од стране овлашћеног лица у складу са законом.

Заштитни појас за подземне електроенергетске водове (каблове) износи, од ивице армирано - бетонског канала:

1) за напонски ниво 1kV до 35kV, укључујући и 35kV, 1 метар.

1.1 Потребно је испоштовати Техничку препоруку ЕПС бр.1а, бр. 3 и остале техничке препоруке, Правилник о техничким нормативима за погон и одржавање електроенергетских постројења и водова (Службени лист СРЈ", бр. 41/93), Правилник о техничким нормативима за заштиту нисконапонских мрежа и припадајућих трансформаторских станица ("Службени лист СФРЈ", бр. 13/78, "Службени лист СРЈ", бр. 37/95), Правилником за изградњу надземних ел.водова називног напона од 1kV до 400kV ("Службени лист СФРЈ", бр. 65/88, "Службени лист СРЈ", бр. 18/92), Закон о планирању и изградњи("Сл. гласник РС" бр. 72/09, 81/09, 64/10, 24/11, 121/12, 42/13, 50/13, 98/13, 132/14, 145/14, 83/2018, 31/2019, 37/2019 - др. закон, 9/2020, 52/2021 i 62/2023) и Закон о енергетици ("Сл. гласник РС" бр. 145/14, 95/2018 - др. закон, 40/2021, 35/2023 - др. закон и 62/2023).

2. Додатни услови за извођење радова на изградњи објекта

- 2.1. Грађевинске радове у непосредној близини електроенергетских објеката вршити ручно, без употребе механизације и уз предузимање свих потребних мера заштите.
- 2.2. Најкасније осам дана пре почетка било каквих радова у близини електроенергетских објеката инвеститор је у обавези да се у писаној форми обрати Служби за припрему и надзор одржавања Електродистрибуција Србије д.о.о. Београд, **Огранак Електродистрибуција Ужице, Ужице**, у коме ће навести датум и време почетка радова, одговорно лице за извођење радова и контакт телефон.
- 2.3. Обавезује се инвеститор да уколико приликом извођења радова наиђе на подземне електроенергетске објекте, одмах обавести Службу за припрему и надзор одржавања Електродистрибуција Србије д.о.о. Београд, **Огранак Електродистрибуција Ужице, Ужице**.
- 2.4. У случају потребе за измештањем електроенергетских објеката морају се обезбедити алтернативне трасе и инфраструктурни коридори уз претходну сагласност Електродистрибуција Србије д.о.о. Београд, **Огранак Електродистрибуција Ужице**. Трошкове постављања електроенергетског објекта на другу локацију, као и трошкове градње, у складу са чл.217. Закона о енергетици („Сл.гласник РС“ бр. 145/14), сноси инвеститор објекта због чије изградње се врши измештање.
3. Ови Услови имају важност 12 месеци од дана издавања.
4. Уколико настану промене које се односе на ситуацију трасе-локације предметног објекта, инвеститор је у обавези да промене пријави и затражи издавање нових услова.
5. Услови за укрштање и паралелно вођење са овереним ситуацијама морају бити у садржају пројектне документације.
6. За неуважавање било којег од наведених услова инвеститор сноси пуну одговорност.

С поштовањем,

Достављено:

1. Наслову
2. Служби за енергетику
3. Служби за припрему и надзор одржавања
4. Писарници

Директор огранка

Дејан Филиповић, дипл.инж.ел.

Београд, Таковска 2

ДЕЛОВОДНИ БРОЈ: 33090/3-2024 ЕХ

ДАТУМ: 01.02.2024.

ИНТЕРНИ БРОЈ:

БРОЈ ИЗ ЛКРМ: 71

ДИРЕКЦИЈА ЗА ТЕХНИКУ

Сектор за мрежне операције

Служба за планирање и изградњу мреже Крагујевац

Одељење за планирање и изградњу мреже Ужице, Пријепоље

Ужице, Југ Богданова бр.1

**МИНИСТАРСТВО ГРАЂЕВИНАРСТВА
САОБРАЋАЈА И ИНФРАСТРУКТУРЕ**

**Београд
РЕПУБЛИКА СРБИЈА**

ПРЕДМЕТ: Издавање техничких услова за пројектовање и прикључење

ВЕЗА : Ваш захтев бр.ROP-MSGI-840-LOC-1/2024 од 23.01.2024.

На основу Вашег захтева од 23.01.2024.год. за издавање техничких услова за пројектовање, укрштање и паралерно вођење, телекомуникационе инфрасруктуре на кат. парцели 7357, 4624/9, 4624/2, 4624/80, 4624/81, 4624/73, 4624/72, 4624/71, 4624/66 и 4624/79 К.О. Чајетина Општина Чајетина, а због издавања локацијских услова ради изградње-реконструкција раскрснице на укрштају државног пута IB реда број 23 (км 168+644) и локалног пута за Сирогојно са изградњом кружног тока и пратеће инфраструктуре и увидом у техничку документацију као и прегледом на лицу места постојећег стања приступне ТК мреже, а сходно одредбама Закона о планирању и изградњи, издају се следећи технички услови:

1. На кат. парцелама планираним за изградњу на више места се преклапа траса ТК инсталација са трасом пута (**прилог-„Situacija MSGI-840.pdf“**), која може бити оштећена у процесу градње.
2. Планираним радовима не сме доћи до угрожавања механичке стабилности и техничких карактеристика постојећих ТК објеката и каблова, у близини нити до угрожавања нормалног функционисања ТК саобраћаја, и мора увек бити обезбеђен адекватан приступ постојећим кабловима ради њиховог редовног одржавања и евентуалних интервенција.
3. Пре почетка извођења радова, након издавања локацијских услова за изградњу предметног објекта, потребно је у сарадњи са надлежном службом „Телекома Србије“ Одељење за планирање и изградњу мреже Ужице, Пријепоље Југ Богданова 1, са обавештењем о датуму почетка радова, именом и контакт телефоном одговорног лица, извршити идентификацију и обележавање трасе постојећих подземних каблова у зони планираних радова (помоћу инструмента трагача каблова и по потреби пробним ископима на траси), како би се утврдио њихов тачан положај, дубина и евентуална одступања од траса како је дато у прилогу катастра водова (контакт особа за Телеком Србија АД Београд у Чајетини је: Љубиша Јеремић, тел. 031/841-777и моб.тел 064/653-1680).

4. Пројектант, односно извођач радова је у обавези да поштује важеће техничке прописе у вези са дозвољеним растојањима планираног објекта од постојећих објеката електронских комуникација. Унутар заштитног појаса није дозвољена изградња и постављање објеката (инфраструктурних инсталација) других комуналних предузећа изнад и испод постојећих подземних каблова или кабловске канализације ЕК мреже, осим на местима укрштања, као ни извођење радова који могу да угрозе функционисање електронских комуникација.

Сви детаљи оваквог техничког решења треба да буду приказани у делу пројектне документације која се односи на ТК део.

5. Ако предметна изградња буде условљавала измештање телекомуникационе инфраструктуре и буде потребно израда пројектне документације за измештање постојећих објеката „Телекома Србије“ (што ће одлучити техничка служба Телекома приликом узласка на терен), неопходно је да инвеститор у име Телекома Србије покрене све активности предвиђене Законом о планирању и изградњи а пре издавања грађевинске дозволе. Телеком Србија ће у својству инвеститора измештање/изградње инфраструктуре електронских комуникација овластити инвеститора објекта за чију се изградњу издају услови, да у име и за рачун Телеком Србија, о свом трошку, изради сву потребну законски прописану техничку документацију и изведе радове на измештању постојећих објеката електронских комуникација, што ће се регулисати уговором. Неопходно је прибавити сагласност на пројекат измештања ЕК (ТТК) инсталација од стране Телеком Србија АД, а пре подношења захтева за грађевинску дозволу.

- Пројекат који садржи решење измештања, заштите и обезбеђења постојећих објеката „Телеком Србије“, предмер материјала и радова и графичку документацију за предметне радове измештања, заштите и обезбеђења постојећих објеката „Телекома Србије“, треба доставити обрађивачу услова ради верификације.

6. Заштиту и обезбеђење постојећих објеката „Телекома Србије“ треба извршити пре почетка било каквих грађевинских радова и предузети све потребне и одговарајуће мере предострожности како не би, на било који начин, дошло до угрожавања механичке стабилности, техничке исправности постојећих предметних објеката.

7. Грађевинске радове у непосредној близини постојећих објеката „Телекома Србије“ вршити искључиво ручним путем без употребе механизације и уз предузимање свих потребних мера заштите (обезбеђење од слегања, пробни ископи и сл).

8. У случају евентуалног оштећења постојећих објеката или прекида телекомуникационог саобраћаја услед извођења радова, извођач радова је дужан да предузме „Телеком Србија“ а.д. надокнади целокупну штету по свим основама (трошкове санације и накнаду губитка услед прекида телекомуникационог саобраћаја).

9. Уколико у току важења ових услова настану промене које се односе на ситуацију трасе-локацију предметног објекта, инвеститор/извођач радова је у обавези да промене пријави и затражи измену услова.

10. Радови на заштити и обезбеђењу, изводе се о трошку инвеститора, осим у случајевима када је ова област другачије дефинисана постојећим споразумима и претходно издатим условима. Обавеза инвеститора је и да, уколико је за предметну врсту радова прописана обавеза регулисања имовинско-правних односа, исте и регулише за будуће трасе линијских инфраструктурних објеката електронских комуникација „Телекома Србије“ пре почетка изградње.

11. Инвеститор, односно извођач радова је у обавези да се најмање 15 дана пре почетка извођења радова на заштити и обезбеђењу постојећих објеката „Телекома Србије“, у писаној форми обратити „Телекому Србија“ а.д, надлежној Извршној јединици Ужице у чијој надлежности

је одржавање објеката у зони планиране изградње, са обавештењем о датуму почетка радова и именима надзорног органа (контакт телефон) и руководиоца градилишта (контакт телефон).


12. „Телеком Србија“ ће са своје стране одредити стручно лице ради вршења надзора над радовима на заштити и обезбеђењу својих објеката. Приликом извођења радова обавезно је присуство стручног надзора од стране Предузећа за телекомуникације “Телеком Србија” а.д.

13. Инвеститор је у обавези да по завршетку радова на прикључењу објекта изврши пренос новоизграђеног дела ТК капацитета, као основног средства на Предузеће за телекомуникације "Телеком Србија" а.д, како би у складу са законом могло да се спроводи њихово редовно одржавање.

Трошкове издавања тех. услова сносиће инвеститор, према приложеном рачуну.

С поштовањем,

ШЕФ СЛУЖБЕ

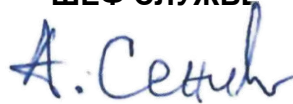

Александар Сенић, дипл. инж.

Vladimir


Ljubičić

200016403

Digitally signed by Vladimir Ljubičić
200016403
DN: c=RS, 2.5.4.97=MB:RS-17162543,
2.5.4.97=VATRS-100002887, o=Preduzeće za
telekomunikacije Telekom Srbija a.d.,
serialNumber=CA:RS-200016403,
serialNumber=PNORS-0303976790033,
sn=Ljubičić, givenName=Vladimir,
cn=Vladimir Ljubičić 200016403
Date: 2024.02.01 13:36:13 +01'00'

Прилог: -рачун

-скица : „Situacija MSGI -840.pdf“

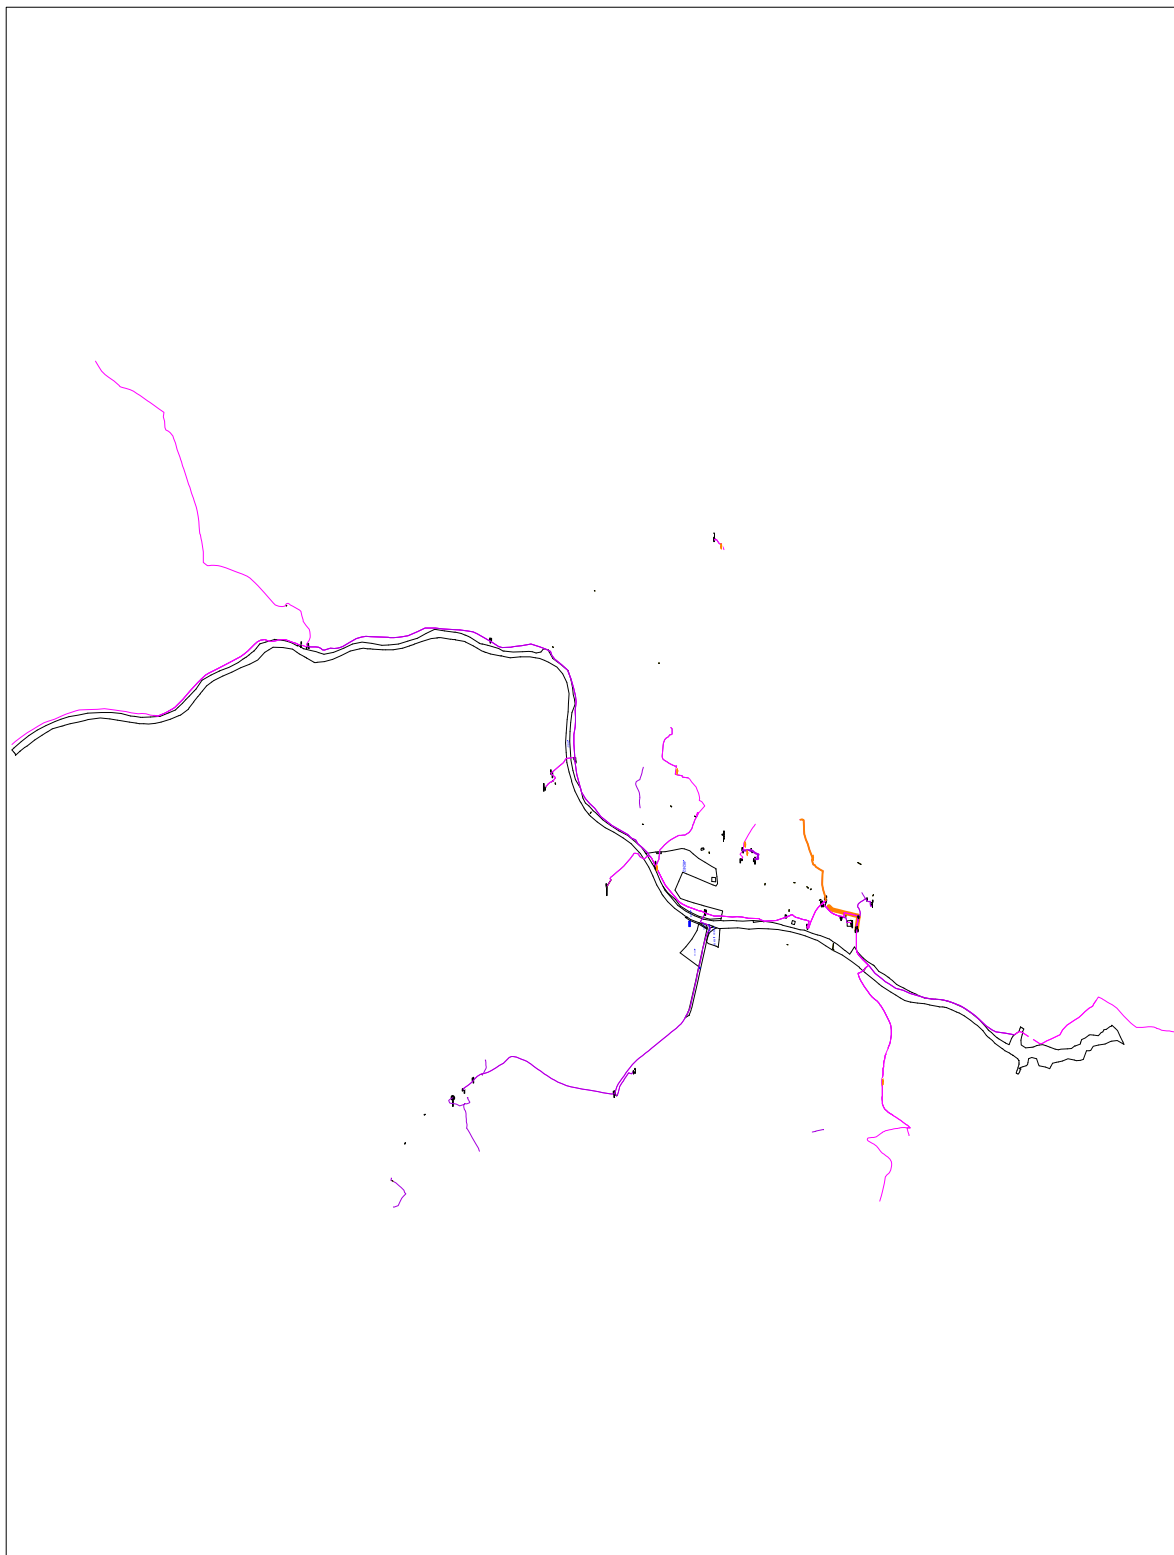

Vladimir
Ljubičić
200016403

Digitally signed by Vladimir Ljubičić
200016403
DN: c=RS, 2.5.4.97=MB:RS-17162543,
2.5.4.97=VATRS-100002887,
o=Preduzeće za komunikacije
Telekom Srbija a.d.,
serialNumber=CA:RS-200016403,
serialNumber=PNORS-03039767900
33, sn=Ljubičić,
givenName=Vladimir, cn=Vladimir
Ljubičić 200016403
Date: 2024.02.01 13:41:56 +01'00'

Веза, ваш број: **ROP-MSGI-840-LOC-1-HPAP-9/2024**
Деловодни број: **LU-017/2024**
Датум: 28.01.2024.

Република Србија

**МИНИСТАРСТВО ГРАЂЕВИНАРСТВА,
САОБРАЋАЈА И ИНФРАСТРУКТУРЕ**

Немањина 22-26, 11000 Београд

Предмет: Реконструкција раскрснице на укрштају државног пута IB реда број 23 (км 168+644) и локалног пута за Сирогојно са изградњом кружног тока и пратеће инфраструктуре на к.п. 7357, 4624/9, 4624/2, 4624/80, 4624/81, 4624/73, 4624/72, 4624/71, 4624/66 и 4624/79 К.О. Чајетина, на територији општине Чајетине

Поштовани,

На основу захтева за издавање локацијских услова за Реконструкција раскрснице на укрштају државног пута IB реда број 23 (км 168+644) и локалног пута за Сирогојно са изградњом кружног тока и пратеће инфраструктуре на к.п. 7357, 4624/9, 4624/2, 4624/80, 4624/81, 4624/73, 4624/72, 4624/71, 4624/66 и 4624/79 К.О. Чајетина, на територији општине Чајетине, обавештавамо вас да смо увидом у техничку документацију установили да на наведеној локацији СББ д.о.о. **не поседује изграђене инфраструктурне објекте и да нема формалних услова.**

Важност горњих услова је годину дана од дана издавања. После тог рока инвеститор је у обавези да тражи обнову важности истих.


За све додатне информације СББ д.о.о вам стоји на располагању. Можете користити контакт: Александар Кашиковић, бр. телефона 0608126853, e-mail aleksandar.kasikovic@sbb.co.rs.

С поштовањем,

**АЛЕКСАНДАР
КАШИКОВИЋ
011506591 Sign**

Digitally signed by АЛЕКСАНДАР
КАШИКОВИЋ 011506591 Sign
Date: 2024.01.28 13:10:59 +01'00'

За СББ
Руководилац Одељења за планирање
и пројектовање мреже,

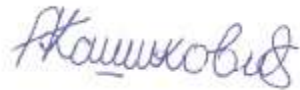

Александар Кашиковић

JP Putevi Srbije
Bulevar Kralja Aleksandra 282
11000 Beograd

Kontakt osoba: Aleksandar Janačković

Delovodni broj: 92/25/24
Datum: 25.01.2024.

► **Predmet: Izdavanje uslova za potrebe rekonstrukcije raskrsnice na ukrštaju državnog puta IB reda broj 23 (km 168+644) i lokalnog puta za Sirogojno sa izgradnjom kružnog toka i prateće infrastrukture**

► **Veza: ROP-MSGI-840-LOC-1/2024**

Poštovani,

U skladu sa dostavljenim Idejnim rešenjem rekonstrukcije raskrsnice na ukrštaju državnog puta IB reda broj 23 (km 168+644) i lokalnog puta za Sirogojno sa izgradnjom kružnog toka i prateće infrastrukture i izvedenog stanja CETIN-a na predmetnoj lokaciji, utvrđeno je da CETIN d.o.o. nema u vlasništvu optičku magistralnu infrastrukturu.

Agencija za privredne registre je dana 01.07.2020. donela Rešenje broj BD 44868/2020, kojim je usvojena registraciona prijava statusne promene izdvajanja uz osnivanje. Donošenjem navedenog rešenja sprovedena je statusna promena izdvajanje uz osnivanje i istom je sa privrednog društva Telenor, kao prenosioca, prenet deo imovine i infrastrukture potrebne za obavljanje delatnosti novog pravnog lica kao Sticaoca, CETIN d.o.o. Beograd – Novi Beograd (u daljem tekstu: CETIN d.o.o).

U okviru ove statusne promene, prava i obaveze Telenor d.o.o Beograd koji regulišu deo poslovanja u smislu delatnosti pružanja usluga iznajmljivanja infrastrukture koja se koristi za obavljanje delatnosti elektronskih komunikacija i svih pratećih usluga u koje spada i izvođenje, izgradnja i održavanje navedene infrastrukture kao i izgradnja, postavljanje i održavanje odnosno infrastrukture, zajedno sa pripadajućom imovinom, pravima, obavezama i odgovornošću koja je sa istim povezana i koja je potrebna kako bi sticalac obavljao gore opisanu delatnost (u daljem tekstu: Poslovanje) prenet je na novo pravno lice CETIN d.o.o, koje je formirano i registrovano Rešenjem Agencije za privredne registre BD 44878/20 od 01.07.2020.godine.

Kontakt osobe iz CETIN-a:

Aleksandar Janačković, 063.230.305, aleksandar.janackovic@cetin.rs

Višnja Šimpraga, 063.670.929, visnja.simpraga@cetin.rs

S poštovanjem,

CETIN d.o.o. Beograd-Novu Beograd

Pjer Vučković

Digitally signed by Pjer Vučković
Date: 2024.01.29 15:49:55 +01'00'

Pjer Vučković

Network Strategy, Planning and Development Director

CETIN d.o.o. Beograd, Omladinskih brigada 90, 11070 Novi Beograd
PIB: 112035829, Matični broj: 21594105, Šifra delatnosti: 6110
Tekući račun: 330-0000004020903-09, 330-0070100141556-76
Credit Agricole AD Novi Sad
www.cetin.rs

www.cetin.eu

Република Србија
МИНИСТАРСТВО ГРАЂЕВИНАРСТВА,
САОБРАЋАЈА И ИНФРАСТРУКТУРЕ

Ваш број: _____

Наш број: _____

Датум: 14. 02. 2024**ОП 60/24 (РН 115/24)**

Предмет: Услови за израду техничке документације и одобрење са условима за извођење радова у заштитном појасу гасовода, у циљу издавања локацијских услова за реконструкцију раскрснице на укрштају државног пута IB реда број 23 (км 168+644) и локалног пута за Сирогојно са изградњом кружног тока и пратеће инфраструктуре на к.п. бр. 7357, 4624/9, 4624/2, 4624/80, 4624/81, 4624/73, 4624/72, 4624/71, 4624/66 и 4624/79 КО Чајетина, на територији општине Чајетина

Поштовани,

Поводом Вашег ROP-MSGI-1-LOC-1/2024 захтева за издавање услова за израду техничке документације и одобрења са условима за извођење радова у заштитном појасу гасовода, у циљу издавања локацијских услова за реконструкцију раскрснице на укрштају државног пута IB реда број 23 (км 168+644) и локалног пута за Сирогојно са изградњом кружног тока и пратеће инфраструктуре на к.п. бр. 7357, 4624/9, 4624/2, 4624/80, 4624/81, 4624/73, 4624/72, 4624/71, 4624/66 и 4624/79 КО Чајетина, на територији општине Чајетина, обавештавамо Вас да у обухвату планираних радова, у надлежности ЈП "Србијасгас" не постоји изграђена гасоводна мрежа или објекти, сходно томе ЈП „Србијасгас“ нема посебних услова са становишта прописане заштите изграђене гасоводне мреже.

Рок важности овог документа је две године од дана издавања.

С поштовањем,

Копије:

- Сектору за развој
- Архиви

ЉИЉАНА
ТОПАЛОВИЋ
ИЋ

00620734
2 Auth

Digitally signed
by ЉИЉАНА
ТОПАЛОВИЋ
006207342 Auth
Date:
2024.02.19
13:40:50 +01'00'

**СЕКТОР ЗА РАЗВОЈ
ДИРЕКТОР**

Владимир Ликић, дипл.инж.маш.

**ОПШТИНА ЧАЈЕТИНА****Општинска управа****Одсек за урбанизам и просторно планирање****31310 Чајетина, ул.Александра Карађорђевића бр.34**Наш знак: 469-01/2024-02
Датум: 26.01.2024 год.**Предмет: ТЕХНИЧКИ УСЛОВИ за пројектовање и прикључење**

На основу Вашег захтева од 23.01.2024 године. прописују се Технички услови за пројектовање - Раскрсница на укрштају државног пута IB реда број 23 (км 168+644) и локалног пута за Сирогојно са изградњом кружног тока и пратеће инфраструктуре на к.п. 7357, 4624/9, 4624/2, 4624/80, 4624/81, 4624/73, 4624/72, 4624/71, 4624/66 и 4624/79 К.О. Чајетина, на територији општине Чајетине, који су потребни у поступку издавања локацијских услова, а све у складу са Правилником о поступку спровођења обједињене процедуре електронским путем („Службени гласник РС“, број 68/2019).

На поменути предметним парцелама не постоји изграђен/пројектован, дистрибутивни гасовод, изузев на парцели државног пута бр.7357 као што је приказано у графичком прилогу, на којој се налази гасоводна цев Пе250, испод државног пута, на растојању 460м од предметне пројектоване раскрснице.

Закон о енергетици ("Службени гласник РС", бр. 145/2014 од 29.12.2014. године, ступио на снагу 30.12.2014) предвиђа казнене одредбе за непоштовање заштите, односно наношења штете на енергетским објектима. Према чл.390 овог закона, казниће се, новчаном казном од 500.000 до 2.000.000 динара правно лице, према чл.391 новчаном казном од 10.000 до 50.000 динара предузетник, односно новчаном казном од 5.000 до 50.000 динара физичко лице за непоштовање заштите енергетског објекта односно дистрибутивне гасне мреже.

Ови Технички Услови важе једну године од датума издавања и по истеку овог рока морају се обновити. На име трошкова обраде захтева уплатити на рачун: **160-311156-39** износ од **3.600,00** дин са урачунатим ПДВ-ом (20%), позив на бр. **469-01/2024-02**.


Прилог: ситуација-цртеж


С поштовањем,

Директор:

"Златибор-гас" д.о.о.

Лука Кузељевић дипл.инг.маш.

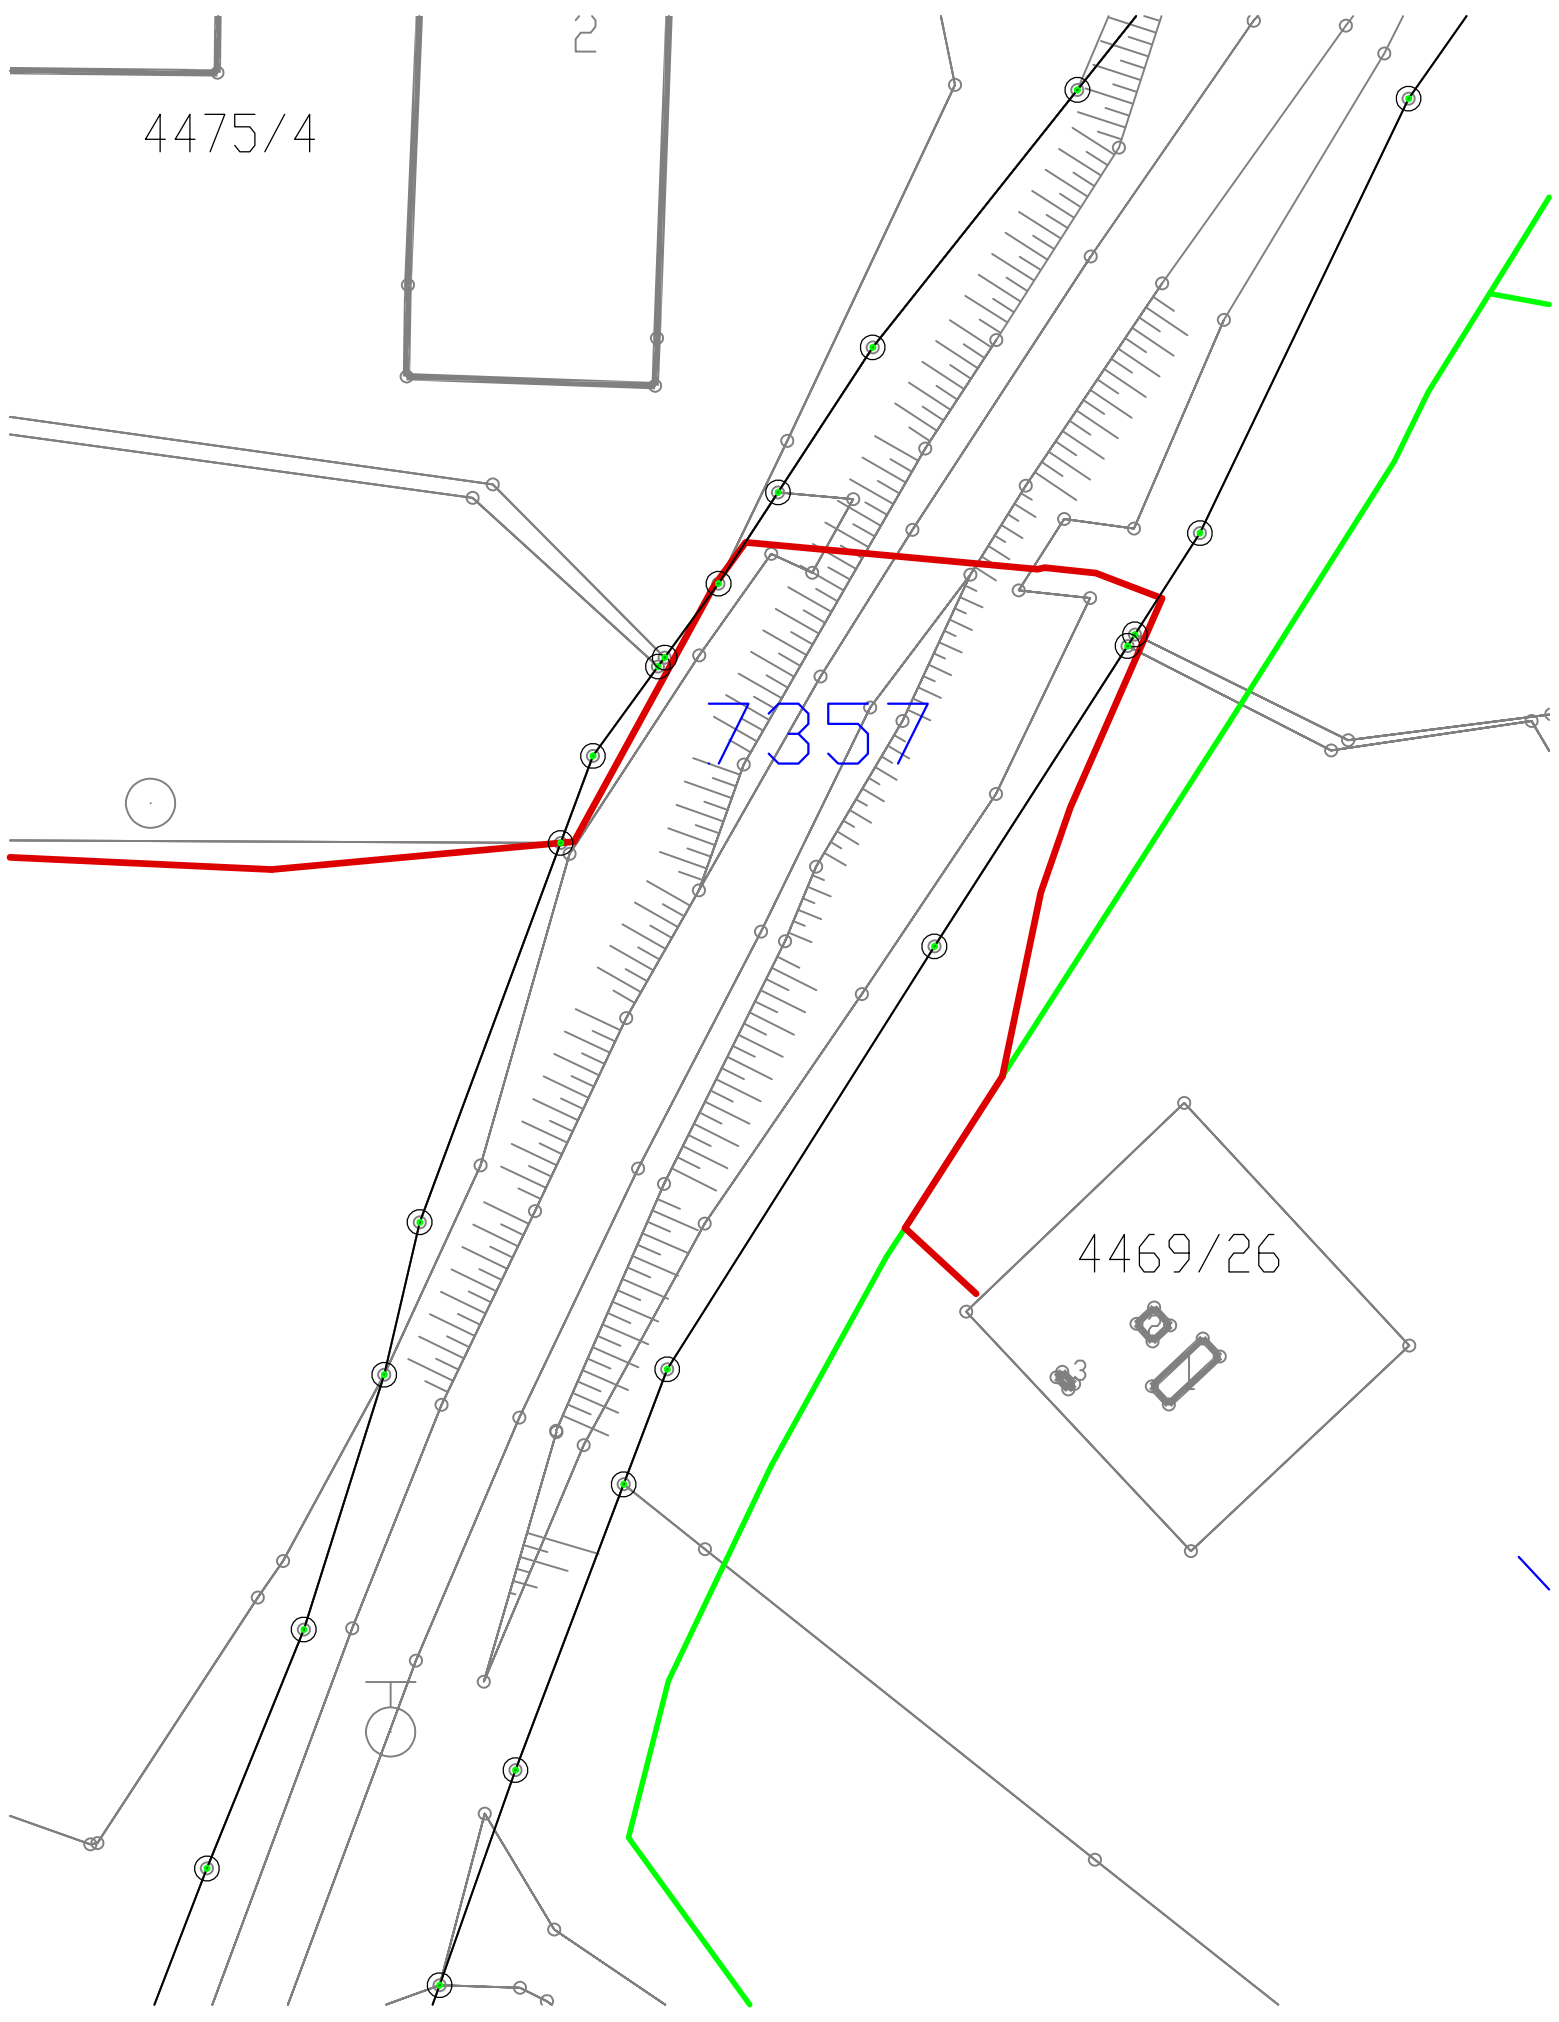

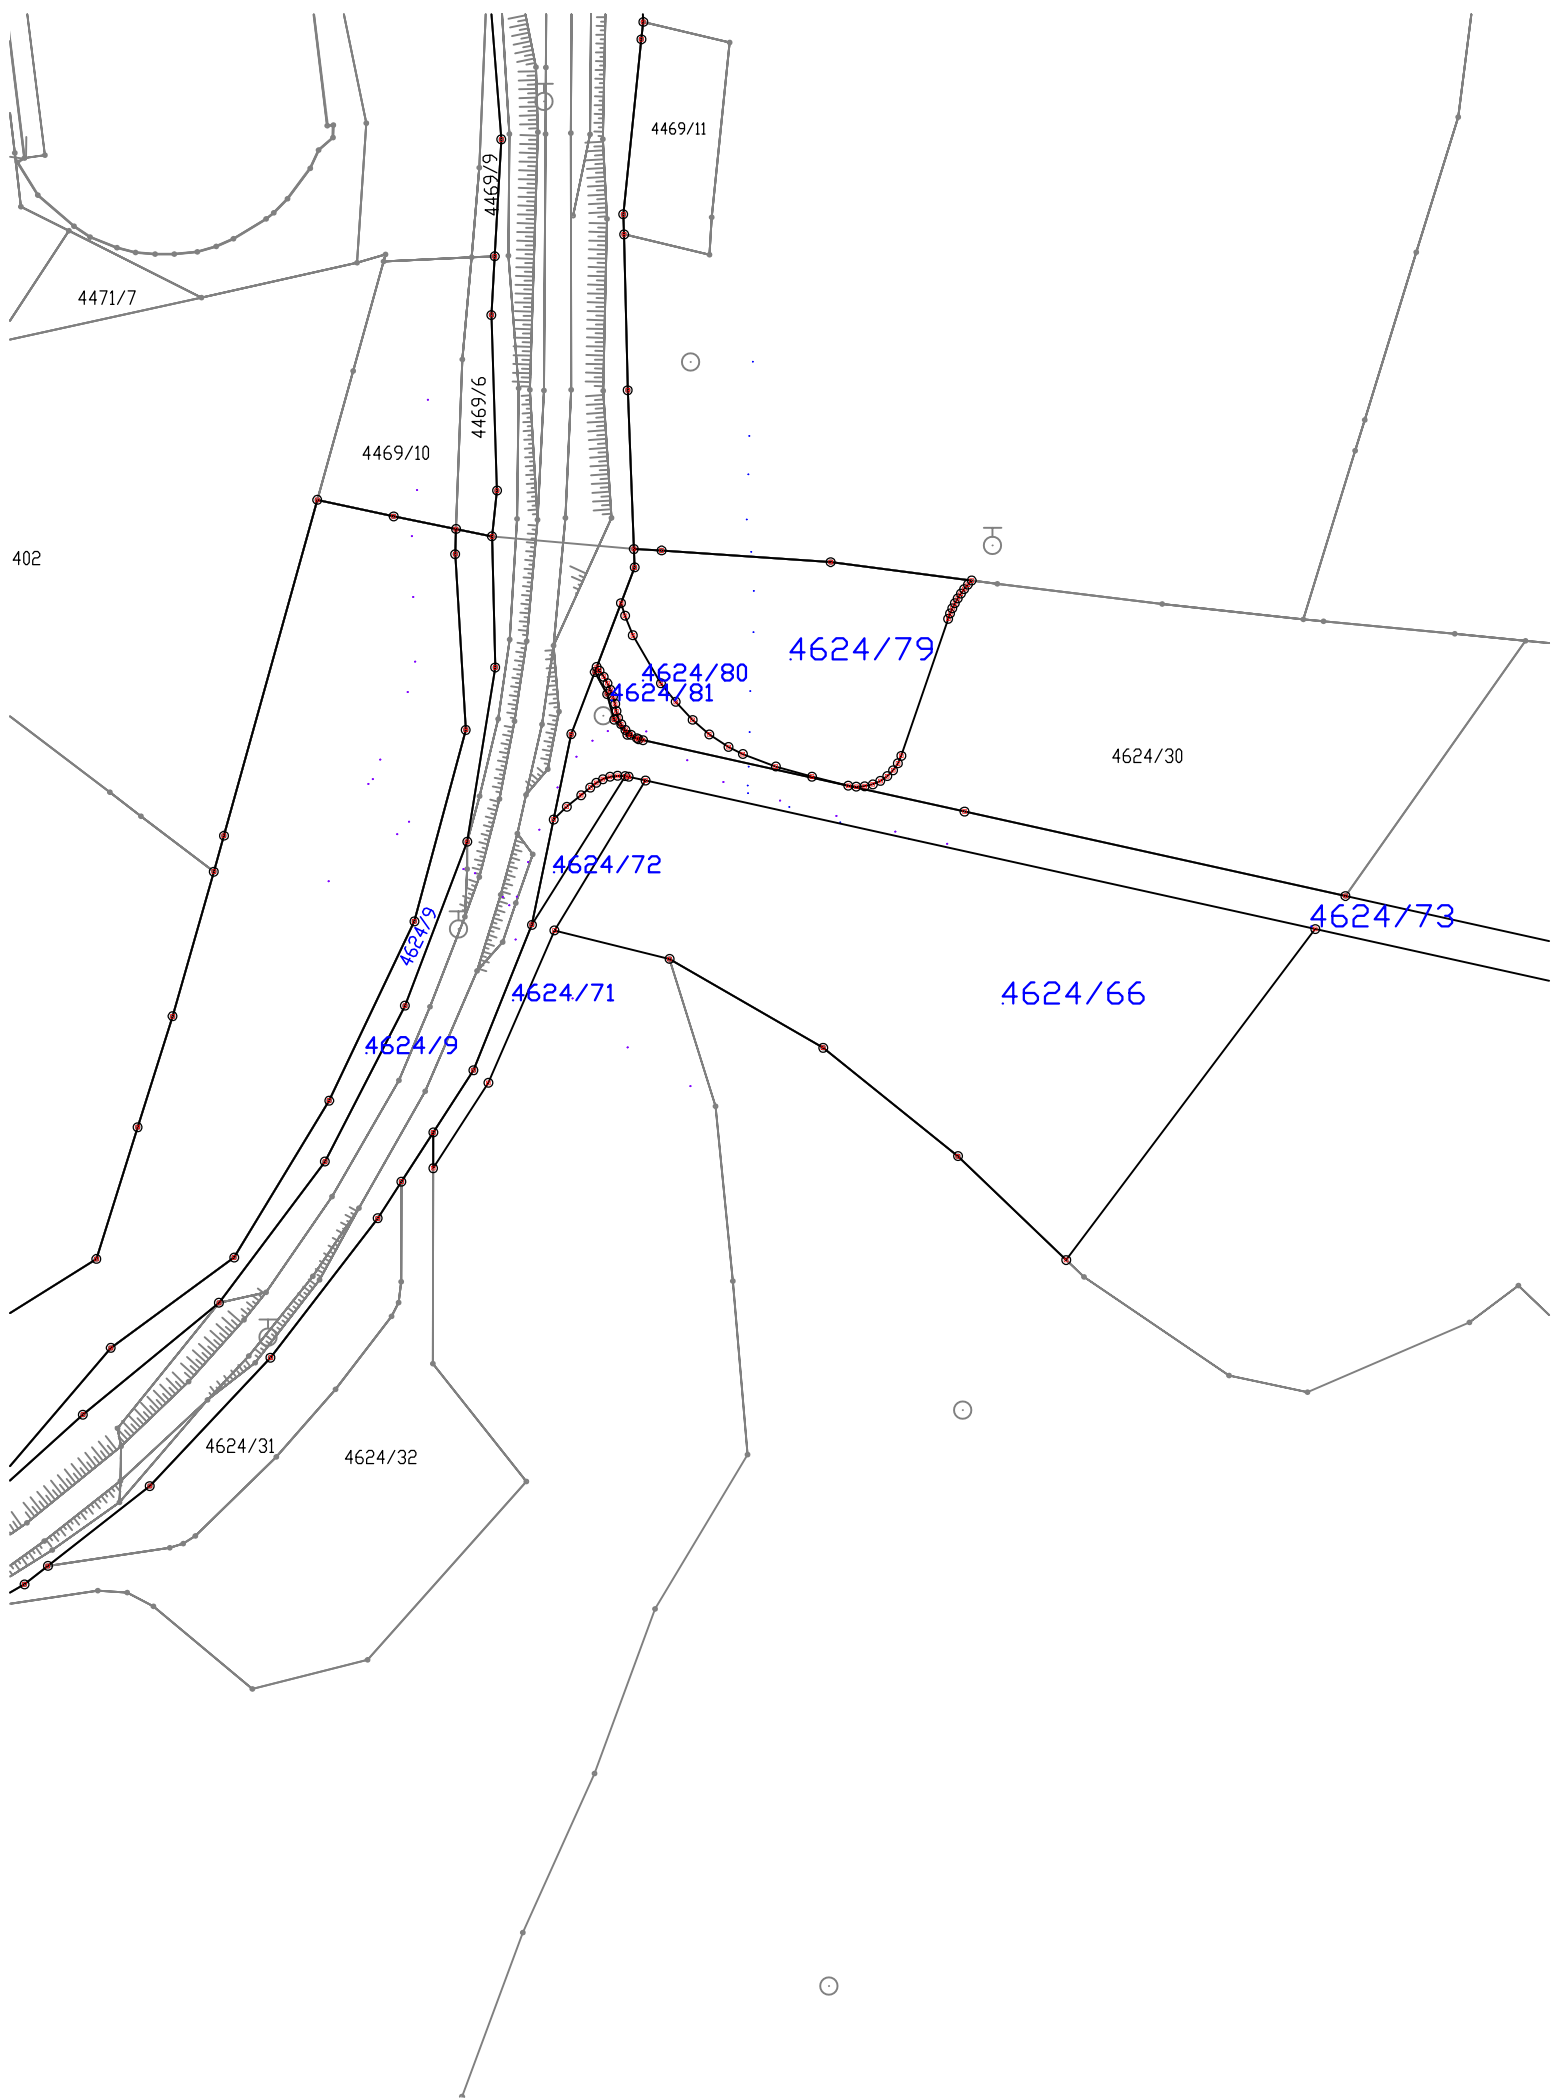



Број: 37

Датум: 14.02.2024. године

Предмет: Одговор на захтев за издавање услова за укрштање и паралелно вођење (број предмета ROP-MSGI-840-LOC-1/2024)

У прилогу је план инсталација у надлежности ЈКП Водовод Златибор из Чајетине а у обухвату наведеном у Идејном решењу Раскрсница на укрштању државног пута ИБ реда број 23 (км 168+644) и локалног пута за Сирогојно са изградњом кружног тока и пратеће инфраструктуре на к.п. 7357, 4624/9, 4624/2, 4624/80, 4624/81, 4624/73, 4624/72, 4624/71, 4624/66 и 4624/79 КО Чајетина, на територији општине Чајетина.

Напомена:

Подаци достављени у прилозима се односе на објекте који су уцртани у ГИС програм МапИнфо и њихова прецизност није геодетска.

ПРИЛОЗИ:

1. Водоводна мрежа (.dwg)
2. Канализациона мрежа (.dwg)

БОЈАНА
ГУДУРИЋ
2503981795058

Digitally signed by БОЈАНА
ГУДУРИЋ 2503981795058
DN: cn=БОЈАНА ГУДУРИЋ,
2503981795058, c=RS
Date: 2024.02.14 14:34:47 +01'00'

Руководилац одељења за
техничку припрему и
развојне послове
Бојана Гудурић, дипл. инж. геол.

ИВАН ИРКИЋ
012535123
Sign

Digitally signed by
ИВАН ИРКИЋ
012535123 Sign
Date: 2024.02.14
14:28:28 +01'00'

Извршни директор за
техничке послове
Иван Иркић, дипл. инж. грађ.
ЈКП Водовод Златибор



JAVNO KOMUNALNO PREDUZETJE
VODOVOD
ZLATIBOR • ČAJETINA





Република Србија
МИНИСТАРСТВО
ЗАШТИТЕ ЖИВОТНЕ СРЕДИНЕ

Број: 000124206 2024

Датум: 23.01.2024. године

Немањина 22-26

Београд

МИНИСТАРСТВО ГРАЂЕВИНАРСТВА,
САОБРАЋАЈА И ИНФРАСТРУКТУРЕ

Београд
Немањина 22-26

ПРЕДМЕТ: Захтев за информацију о потреби израде студије процене утицаја на животну средину за реконструкцију раскрснице на укрштају државног пута IB реда број 23 (км 168+644) и локалног пута за Сирогојно са изградњом кружног тока и пратеће инфраструктуре на к.п. 7357, 4624/9, 4624/2, 4624/80, 4624/81, 4624/73, 4624/72, 4624/71, 4624/66 и 4624/79 К.О. Чајетина, на територији општине Чајетине.

У складу са вашим дописом бр. ROP-MSGI-840-LOC-HPAP-10/2024 од 23.01.2024. године у којем нам се обраћате са захтевом за информацију о потреби израде студије процене утицаја на животну средину за реконструкцију раскрснице на укрштају државног пута IB реда број 23 (км 168+644) и локалног пута за Сирогојно са изградњом кружног тока и пратеће инфраструктуре на к.п. 7357, 4624/9, 4624/2, 4624/80, 4624/81, 4624/73, 4624/72, 4624/71, 4624/66 и 4624/79 К.О. Чајетина, на територији општине Чајетине, обавештавамо вас о следећем:

На основу Закона о процени утицаја на животну средину („Службени гласник Републике Србије“, број **135/04, 36/09**), чл. 3. став 1. и став 2. предмет процене утицаја су пројекти који се планирају и изводе, промене технологије, реконструкције, проширење капацитета, престанак рада и уклањање пројекта **који могу имати значајан утицај на животну средину**, а немају одобрење за изградњу или се користе без употребне дозволе.

Такође, у складу са критеријумима за одлучивање о потреби израде Студије о процени утицаја на животну средину, а на основу Уредбе о утврђивању Листе пројеката за које је обавезна процена утицаја и Листе пројеката за које се може захтевати процена утицаја на животну средину („Службени гласник Републике Србије“, број **114/08**) којом су утврђени пројекти за које се обавезно израђује процена утицаја-Листа I и пројекти за које се процењује значајан или могућ утицај на животну средину-Листа II, дефинисани су пројекти за које је неопходно отпочети процедуру процене утицаја.

У предметном случају ради се о потреби спровођења процедуре процене утицаја на животну средину за реконструкцију раскрснице на укрштају државног пута IB реда број 23 (км 168+644) и локалног пута за Сирогојно са изградњом кружног тока и пратеће инфраструктуре на к.п. 7357, 4624/9, 4624/2, 4624/80, 4624/81, 4624/73, 4624/72, 4624/71, 4624/66 и 4624/79 К.О. Чајетина, на територији општине Чајетине и исти се налази на Листи II, тачка 12- Инфраструктурни пројекти, подтачка 5- Регионални путеви укључујући припадајуће објекте, осим пратећих садржаја пута.

У складу са изнетим, носилац пројекта ЈП „Путеви Србија“, улица Булевар краља Александра 282, Београд, уколико испуњава критеријуме, у обавези је да за наведени пројекат покрене процедуру одлучивања о потреби процене утицаја на животну средину код надлежног Министарства заштите животне средине и овом органу поднесе Захтев за одлучивање о потреби процене утицаја, а на основу члана 8. Закона о процени утицаја на животну средину („Сл. гласник Републике Србије“ број 135/04, 36/09).



Република Србија
Министарство заштите
животне средине
Београд

ДРЖАВНИ СЕКРЕТАР
По решењу о овлашћењу
бр. 021-01-36/22-09
од 10.11.2022.год

Александар Дујановић

Доставити:

- Наслову
- Архиви

Република Србија
ЗАВОД ЗА ЗАШТИТУ ПРИРОДЕ СРБИЈЕ
НОВИ БЕОГРАД, Јапанска бр. 35
Тел: +381 11/2093-802; 2093-803;
Факс: +381 11/2093-867

Завод за заштиту природе Србије, Београд, ул. Јапанска бр. 35, на основу члана 9. Закона о заштити природе („Службени гласник РС“, бр. 36/2009, 88/2010, 91/2010 – исправка, 14/2016, 95/2018 - други закон и 71/2021) и члана 136. Закона о општем управном поступку („Службени гласник РС“, бр. 18/2016, 95/2018 - аутентично тумачење и 2/2023 - Одлука УС РС), поступајући по захтеву бр. 794/24 од 02.04.2024. и допуни захтева бр. 1116/24 од 21.05.2024. године предузећа за пројектовање, консалтинг и инжењеринг „Виа инжењеринг“, ул. Цара Уроша бр. 3, Нови Сад, по пуномоћју ЈП „Путеви Србије“ (бр. 953-1262 од 11.01.2024. године), за издавање услова заштите природе за реконструкцију раскрснице на укрштању државног пута IB реда бр. 23 (km 168+644) и локалног пута за Сирогојно са изградњом кружног тока и пратеће инфраструктуре на к.п. 7357, 4624/9, 4624/2, 4624/80, 4624/81, 4624/73, 4624/72, 4624/71, 4624/66 и 4624/79 К.О. Чајетина, на територији општине Чајетина, дана 30.05. 2024. године под бр. 021-1515/3 доноси

РЕШЕЊЕ

1. Подручје на којем се планира реконструкција раскрснице на укрштању државног пута IB реда бр. 23 (km 168+644) и локалног пута за Сирогојно са изградњом кружног тока и пратеће инфраструктуре на катастарским парцелама дефинисаним у тачки 1. подтачка 1) овог решења, К.О. Чајетина, општина Чајетина, не налази се унутар заштићеног подручја за које је спроведен или покренут поступак заштите, нити је у просторном обухвату еколошке мреже Републике Србије. Сходно томе, издају се следећи услови заштите природе:

- 1) Радови на реконструкцији раскрснице на укрштају државног пута IB реда бр. 23 (km 168+644) и локалног пута за Сирогојно са изградњом кружног тока и пратеће инфраструктуре на к.п. 7357, 4624/9, 4624/2, 4624/80, 4624/81, 4624/73, 4624/72, 4624/71, 4624/66 и 4624/79 К.О. Чајетина, на територији општине Чајетина, могу се извести у складу са достављеним Ситуационим планом кружне раскрснице и у складу са урбанистичким параметрима дефинисаним Планом генералне регулације насељеног места Чајетина (седиште општине) са насељеним местом Златибор - I фаза („Службени Гласник општине Чајетине“ бр. 2/12, 4/16, 17, 4/17, 8/17, 18/19, 3/20 и 4/2020);
- 2) Планираним радовима испоштовати основне критеријуме: морфологију терена, геолошке и педолошке карактеристике, нагиб падина и слично, како би се избегли деградациони процеси и спречила појава ерозије и инжењерско - геолошких процеса у непосредном окружењу;
- 3) Обезбедити услове очувања ресурса, односно рационално коришћење земљишта насталог ископом током планиране изградње. У том смислу, хумусни слој земљишта, уклоњен током извођења радова, депоновати на означеном месту, сачувати и употребити у поступку санације, односно спровођења биолошких/биотехничких мера стабилизације тла;
- 4) Заштитити појединачна стабла, дрвореде и групе стабала која се налазе у близини извођења предметних радова, а која могу бити угрожена приликом манипулације грађевинским машинама, транспортним средствима или складиштењем опреме;
- 5) Уколико је за потребе извођења радова уклањање стабала неопходно, свести га на најмању могућу меру и то уз дознаку стабала за сечу од стране надлежне институције;

- 6) Планирати одговарајући заштитни зелени појас дуж свих планираних саобраћајница, у циљу умањења директних и индиректних негативних ефеката (прашине, буке, гасова);
 - 7) За ново озелењавање површина препоручује се примена претежно аутохтоних, брзорастућих врста, које имају изражене естетске вредности. Избегавати примену врста које су детерминисане као алергене (тополе и сл.), као и инвазивне (багрем, кисело дрво и др.). Не дозвољава се озелењавање врстама које су за наше поднебље детерминисане као инвазивне: *Acer negundo* (јасенолисни јавор или негундовац), *Amorpha fruticosa* (багремац), *Robinia pseudoacacia* (багрем), *Ailanthus altissima* (кисело дрво), *Fraxinus americana* (амерички јасен), *Fraxinus pennsylvanica* (пенсилвански јасен), *Celtis occidentalis* (амерички копривић), *Ulmus pumila* (ситнолисни или сибирски брест), *Prunus padus* (сремза), *Prunus serotina* (касна сремза) и *Parthenocissus quinquefolia* (петолисни бршљан);
 - 8) За потребе сакупљања атмосферских вода које се сливају са коловоза и тротоара применити одговарајуће мере за очување квалитета вода у складу са члановима 97. и 98. Закона о водама („Службени гласник РС“, бр. 30/2010, 93/2012, 101/2016, 95/2018 и 95/2018 - др. закон). Обавезан је третман атмосферских вода са саобраћајница и платоа намењених кретању транспортних средстава и одвођење потенцијлно зауљених вода на пречишћавање у сепаратору уља и масти, пре испуштања вода у крајњи реципијент;
 - 9) Сервисирање возила и радних машина на предметним парцелама није дозвољено, а уколико дође до хаваријског изливања горива и уља или било којих других опасних и штетних материја, обавезна је санација површине, у циљу заштите земљишта и подземних вода;
 - 10) Током предвиђених радова, сагласно чл. 10. и 16. Закона о заштити од буке у животној средини („Службени гласник РС“, бр. 96/2021), ниво буке не сме прећи прописане граничне вредности;
 - 11) Расвету усмерити ка тлу, није дозвољено коришћење јаким светлосних извора усмерених ка небу;
 - 12) Градилиште организовати на минималној површини потребној за његово функционисање, а манипулативне површине просторно ограничити како би се избегле негативне последице на непосредно окружење;
 - 13) Сав грађевински материјал привремено депоновати на обележеним и заштићеним локацијама унутар парцела на којима се радови обављају;
 - 14) Током извођења радова неопходно је одржавати примерен ниво комуналне хигијене, односно предвидети систематско прикупљање и депоновање отпада који се јавља у процесу реконструкције и боравка радника, у складу са условима надлежног комуналног предузећа;
 - 15) Након завршених радова инвеститор је обавезан да изврши комплетну санацију локације и свих манипулативних површина девастираних током извођења радова, доводећи их у одговарајуће функционално стање усаглашено са непосредном околином укључујући планско озелењавање;
 - 16) Уколико се током радова наиђе на геолошко - палеонтолошке или минералошко - петролошке објекте, за које се претпоставља да имају својство природног добра, сагласно чл. 99. Закона о заштити природе („Службени гласник РС“, бр. 36/2009, 88/2010, 91/2010—исправка, 14/2016, 95/2018 - др. закон и 71/2021), извођач радова је дужан да у року од осам дана обавести Министарство заштите животне средине, односно предузме све мере како се природно добро не би оштетило до доласка овлашћеног лица.
2. Ово решење не ослобађа подносиоца захтева да прибави и друге услове, дозволе и сагласности предвиђене позитивним прописима.
 3. Уколико подносилац захтева у року од две године од дана достављања овог решења не отпочне радове и активности за које је ово решење издато, дужан је да поднесе захтев за издавање новог решења.

4. За све друге радове/активности на предметном подручју или промене пројектне документације, потребно је поднети нови захтев.
5. Такса за издавање стручне основе за израду решења о условима заштите природе у износу од 31.320,00 динара, одређена је у складу са Законом о републичким административним таксама („Службени гласник РС“, бр. 43/2003, 51/2003, 61/2005, 5/2009, 54/2009, 50/2011, 93/2012, 65/2013 - други закон, 83/2015, 112/2015, 113/2017, 3/2018 - исправка, 86/2019, 90/2019 - исправка, 144/2020, 138/2022, 92/2023 и Усклађених динарских износа из Тарифе републичких административних такси 54/2023) – Тарифни број 186а – став 2. тачка 4) подтачка (1).

Образложење

Завод за заштиту природе Србије примио је дана 16.04.2024. године Захтев заведен под бр. 021-1515/1 и допуну Захтева од 21.05.2024. године, заведену под 021-1515/2 Предузећа за пројектовање, консалтинг и инжењеринг „Виа инжењеринг“, ул. Цара Уроша бр. 3, Нови Сад, по пуномоћју ЈП „Путеви Србије“ (бр. 953-1262 од 11.01.2024. године), за издавање услова заштите природе за реконструкцију раскрснице на укрштању државног пута IB реда бр. 23 (km 168+644) и локалног пута за Сирогојно са изградњом кружног тока и пратеће инфраструктуре на к.п. 7357, 4624/9, 4624/2, 4624/80, 4624/81, 4624/73, 4624/72, 4624/71, 4624/66 и 4624/79 К.О. Чајетина, на територији општине Чајетина.

Уз захтев је достављен:

- Прилог I: Шири ситуациони приказ локације;
- Прилог II: Списак катастарских парцела;
- Прилог III: Копија катастарских планова;
- Прилог IV: Ситуациони план кружне раскрснице;
- Прилог V: Издати локацијски услови бр. 000067084 2024 14810 005 001 000 001 од 20.02.2024. године, од стране Министарства грађевинарства, саобраћаја и инфраструктуре;
- Пуномоћје бр. 953-1262 од 11.01.2024. године;

Шири ситуациони приказ локације (прилог I) и ситуациони план кружне раскрснице (прилог IV) израдило је предузеће за пројектовање, консалтинг и инжењеринг „Виа инжењеринг“, ул. Цара Уроша бр. 3, Нови Сад, главни пројектант Људевит Боричић, дипл.инж.грађ., бр. лиценце ИКС бр. 315 D189 06.

На основу достављеног захтева, допуне захтева и пратеће документације подносиоца захтева, утврђено је да се планира реконструкција раскрснице на укрштају државног пута IB реда бр. 23 (km 168+644) и локалног пута за Сирогојно са изградњом кружног тока и пратеће инфраструктуре на к.п. 7357, 4624/9, 4624/2, 4624/80, 4624/81, 4624/73, 4624/72, 4624/71, 4624/66 и 4624/79 К.О. Чајетина, на територији општине Чајетина. У граници заштитног појаса државног пута пута IB реда бр. 23 изводиће се земљани и асфалтни радови. Након рушења постојећег асфалтног коловоза, радиће се земљани радови (ископи и насипи), а затим радови на изради слојева коловозне конструкције.

За предметну изградњу Предузеће за пројектовање, консалтинг и инжењеринг „Виа инжењеринг“ је добило локацијске услове бр. 000067084 2024 14810 005 001 000 001 од 20.02.2024. године издате од стране Министарства грађевинарства, саобраћаја и инфраструктуре. С обзиром на то да Министарство заштите животне средине захтева израду стратешке процене утицаја предметне изградње на животну средину, неопходни су услови заштите природе које издаје Завод.

Увидом у Централни регистар заштићених природних добара и документацију Завода за заштиту природе Србије, а у складу са прописима који регулишу област заштите природе, утврђени су услови заштите природе из диспозитива овог Решења. Подручје на којем се планира реконструкција раскрснице на укрштају државног пута IB реда бр. 23 (km 168+644) и локалног пута за Сирогојно са изградњом кружног тока и пратеће инфраструктуре на к.п. 7357, 4624/9, 4624/2, 4624/80, 4624/81, 4624/73, 4624/72, 4624/71, 4624/66 и 4624/79 К.О. Чајетина, на територији општине Чајетина, не налази се унутар заштићеног подручја за које је спроведен или покренут поступак заштите, нити је у просторном обухвату еколошке мреже Републике Србије.

Законски основ за доношење решења: Закон о заштити природе („Службени гласник РС“, бр. 36/2009, 88/2010, 91/2010 – исправка, 14/2016, 95/2018 - други закон и 71/2021), Закон о заштити животне средине („Службени гласник РС“, бр. 135/2004, 36/2009, 36/2009 - др. закон, 72/2009 - др. закон, 43/2011 - одлука УС, 14/2016, 76/2018, 95/2018 - др. закон и 95/2018 - др. Закон), Закон о водама („Службени гласник РС“, бр. 30/2010, 93/2012, 101/2016, 95/2018 и 95/2018 - др. закон), Закон о заштити од буке у животној средини („Службени гласник РС“, бр. 96/2021).

Предметне активности се могу реализовати под условима дефинисаним овим решењем.

Упутство о правном средству: Против овог решења може се изјавити жалба Министарству заштите животне средине у року од 15 дана од дана пријема решења. Жалба се предаје Заводу за заштиту природе Србије.

В.Д. ДИРЕКТОРА
Марина Шибалић



Достављено:


- Подносиоцу захтева
- Архиви



КОПИЈА КАТАСТАРСКОГ ПЛАНА ВОДОВА

Град / Општина ЧАЈЕТИНА

Размера: 1:1000

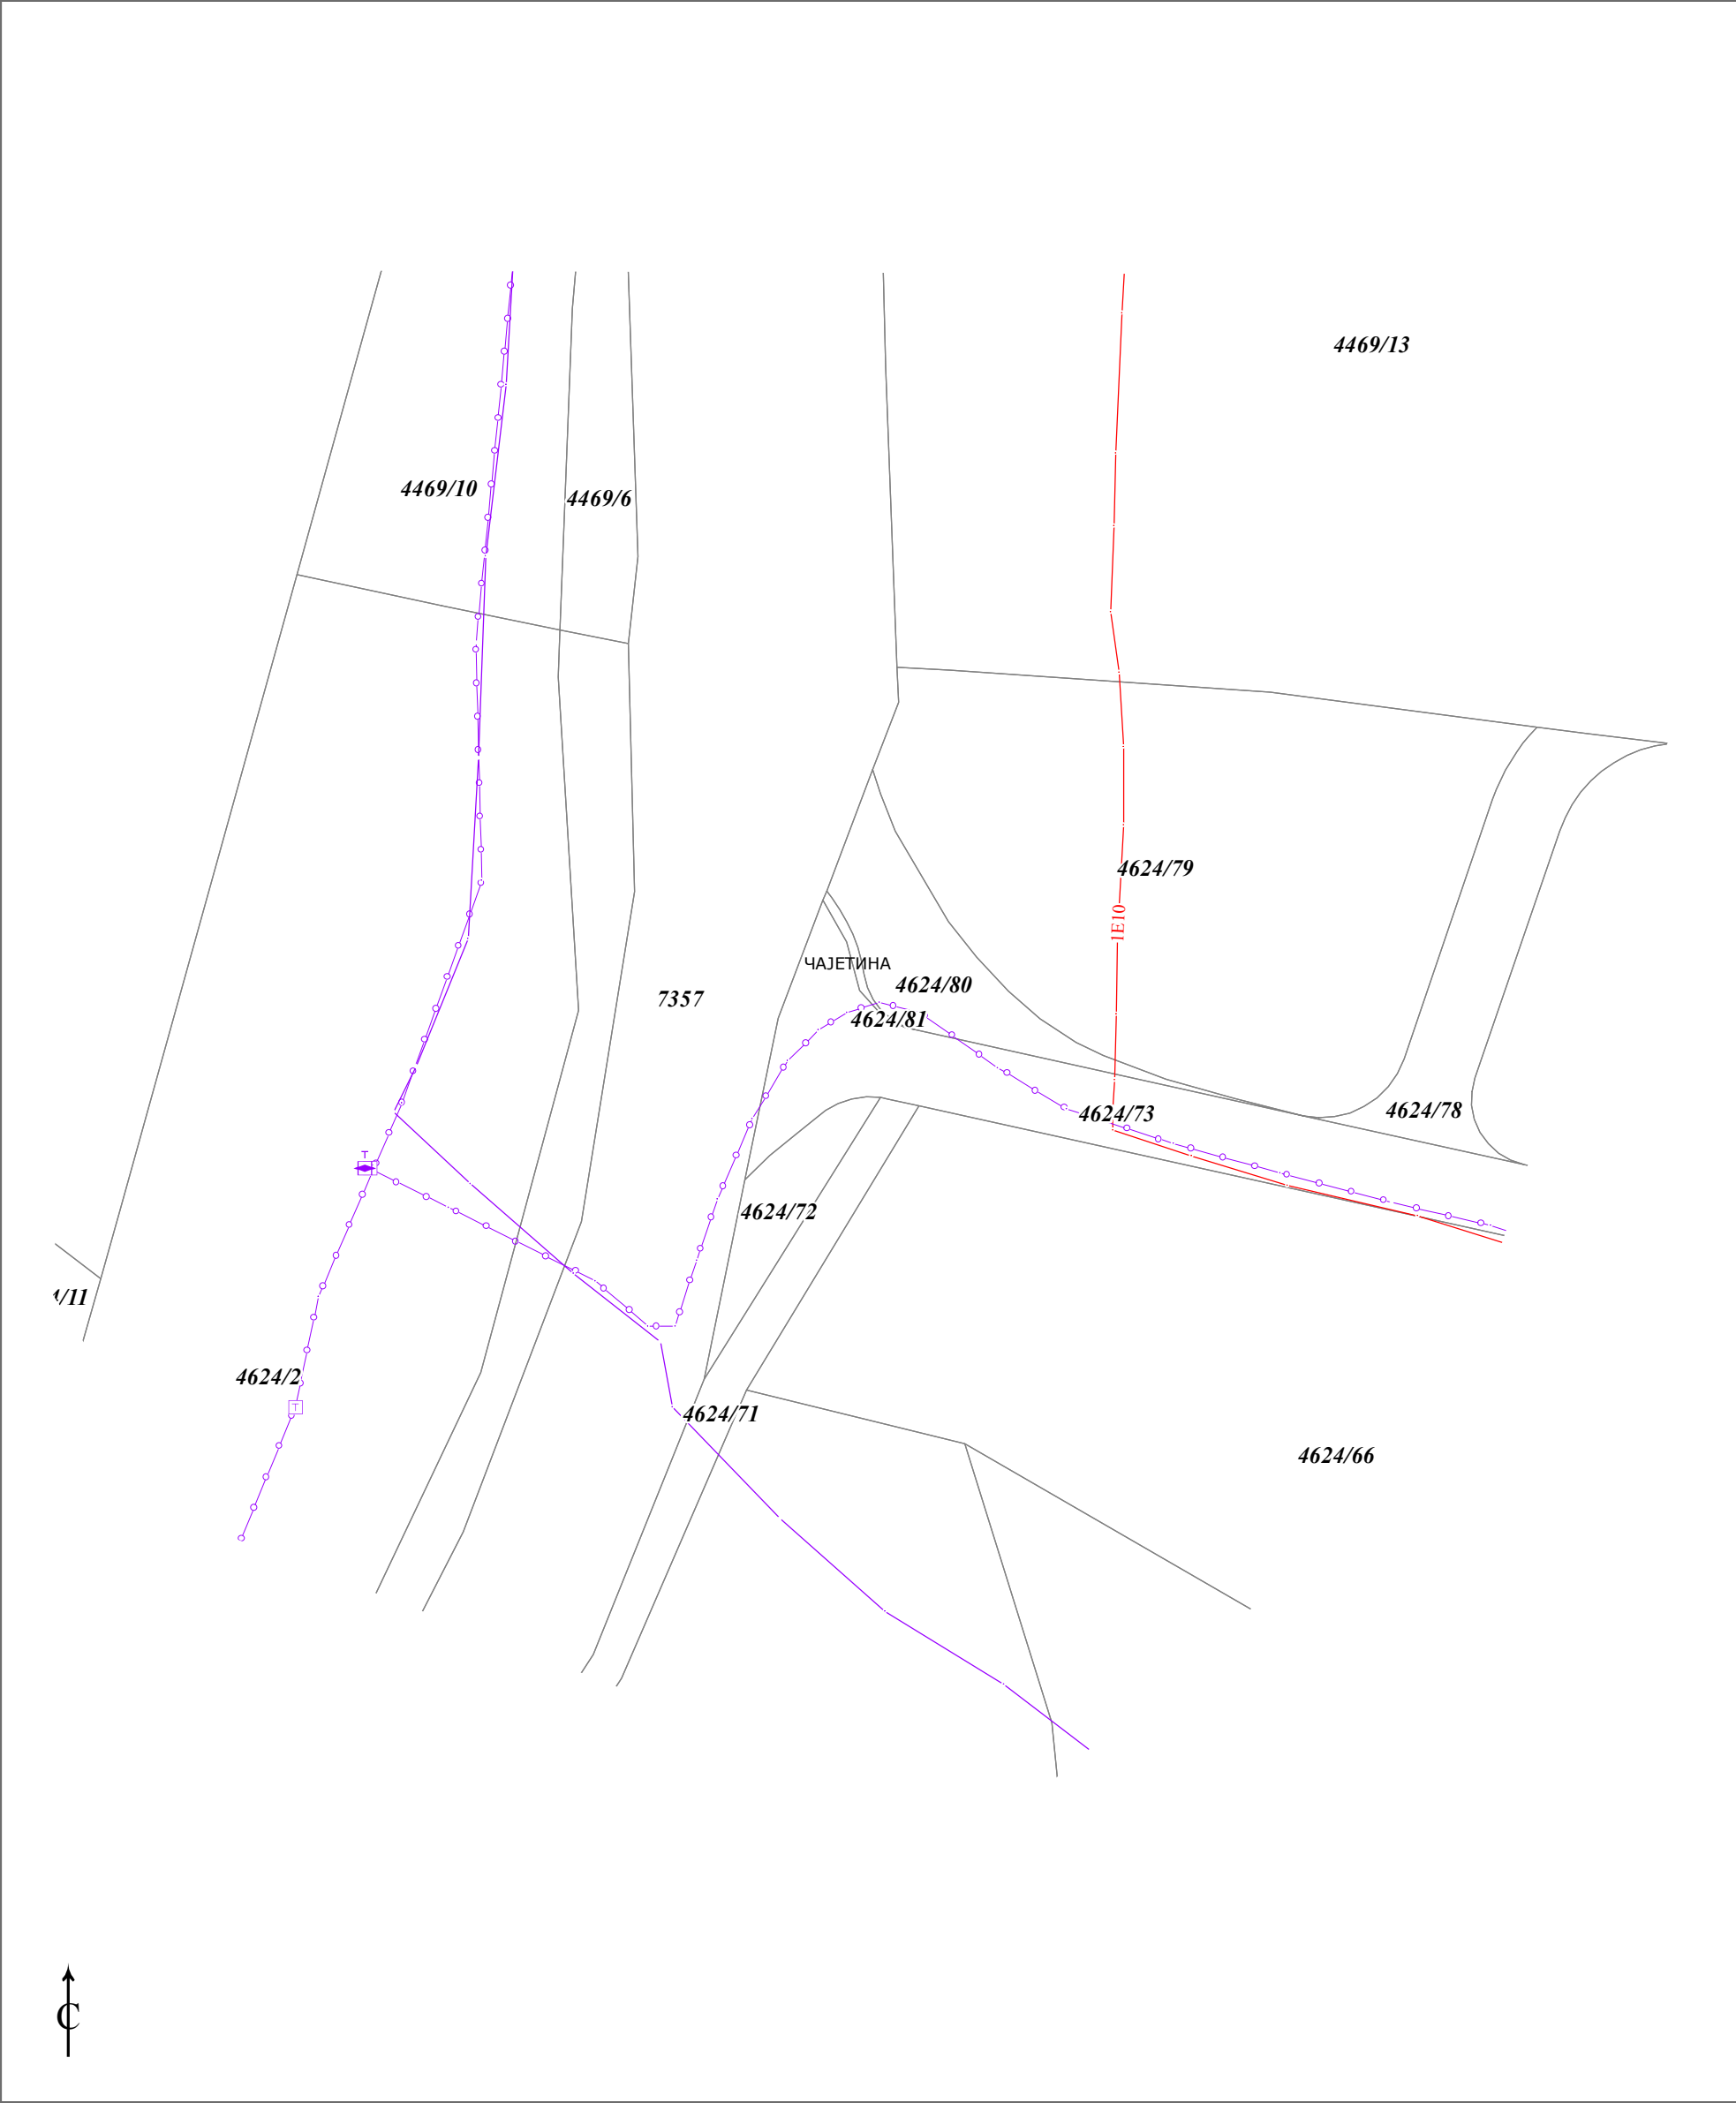



РЕПУБЛИКА СРБИЈА
РЕПУБЛИЧКИ ГЕОДЕТСКИ ЗАВОД

Служба за катастар непокретности Чајетина

Александра Карађорђевића 37

Број: 952-04-137-983/2024


КО: Чајетина

КОПИЈА КАТАСТАРСКОГ ПЛАНА

Размера штампе: 1:10000

Катастарска парцела број:

7357, 4624/2, 4624/9, 4624/66,
4624/71, 4624/72, 4624/73,
4624/79, 4624/80, 4624/81

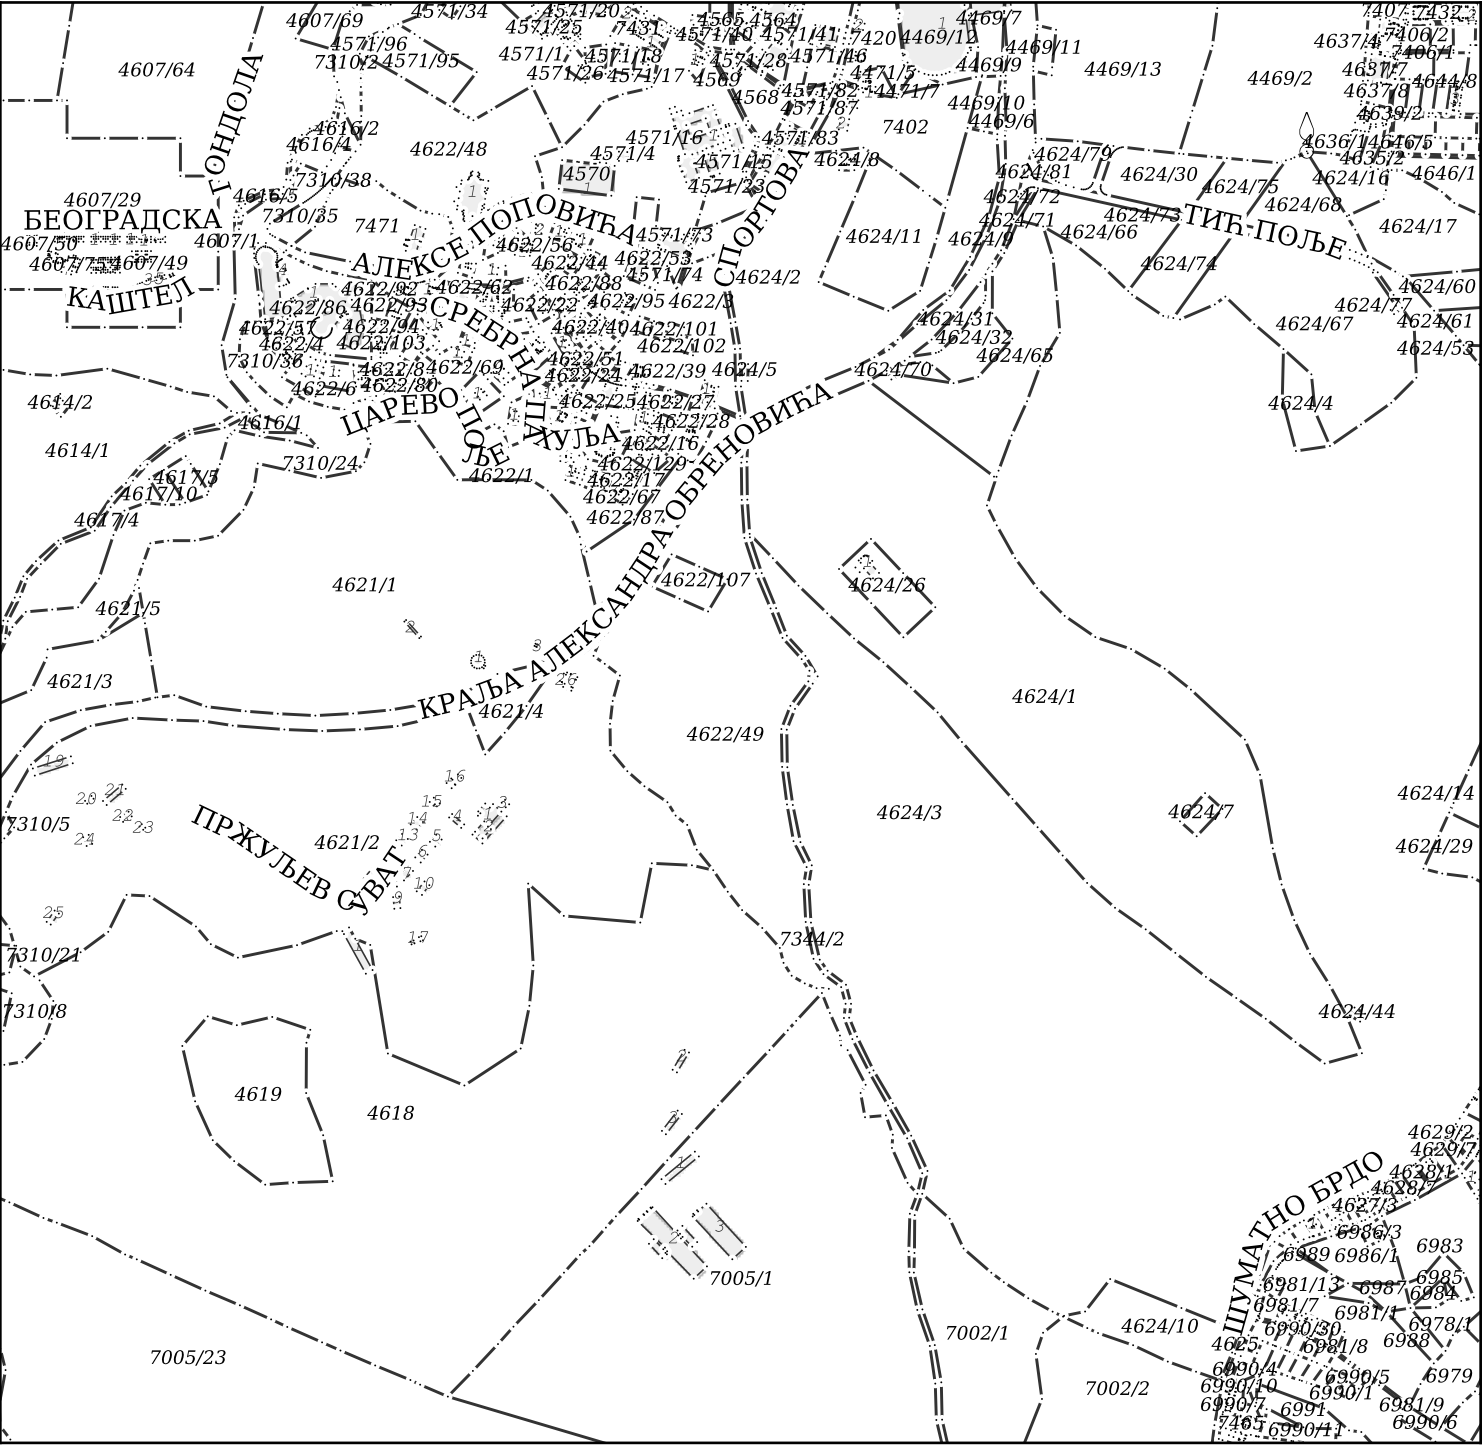

ЗЛАТА МАРИНКОВИЋ
006817740 Sign
Digitally signed by ЗЛАТА
МАРИНКОВИЋ 006817740 Sign
Date: 2024.01.22 12:25:49 +01'00'

Датум и време издавања:
22.01.2024 године у 10:45

Овлашћено лице:
М.П. _____