



РЕПУБЛИКА СРБИЈА

РЕПУБЛИЧКИ ГЕОДЕТСКИ ЗАВОД


Сектор за катастар непокретности - Одељење за катастар водова Краљево

Број: 956-306-0000/2023

КОПИЈА КАТАСТАРСКОГ ПЛАНА ВОДОВА

Град / Општина ТРСТЕНИК

Размера: 1:2500

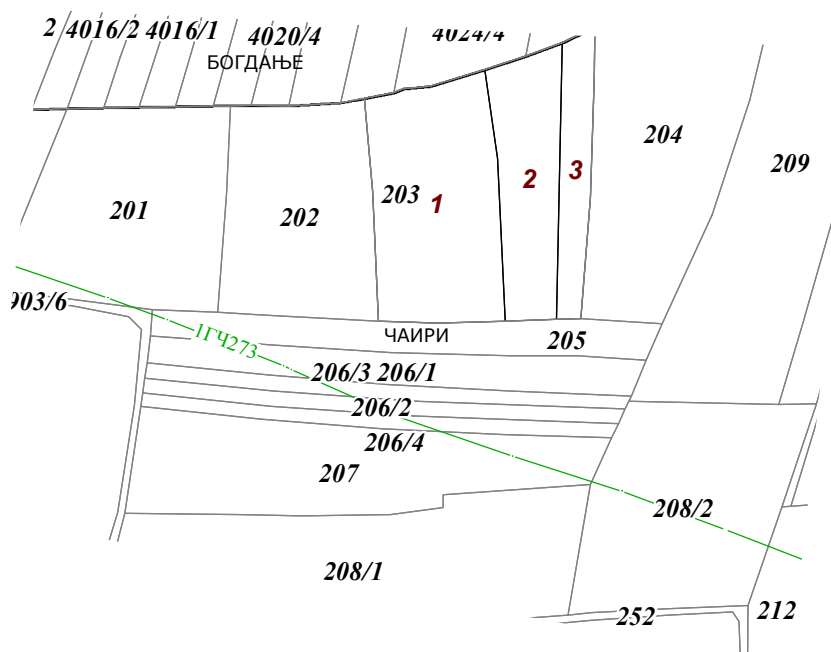

Копија плана водова је верна оригиналу.

Краљево

17.08.2023.године

ОВЛАШЋЕНО ЛИЦЕ



РЕПУБЛИКА СРБИЈА

РЕПУБЛИЧКИ ГЕОДЕТСКИ ЗАВОД


Сектор за катастар непокретности - Одељење за катастар водова Краљево

Број: 956-306-0000/2023

КОПИЈА КАТАСТАРСКОГ ПЛАНА ВОДОВА

Град / Општина ТРСТЕНИК

Размера: 1: 1000

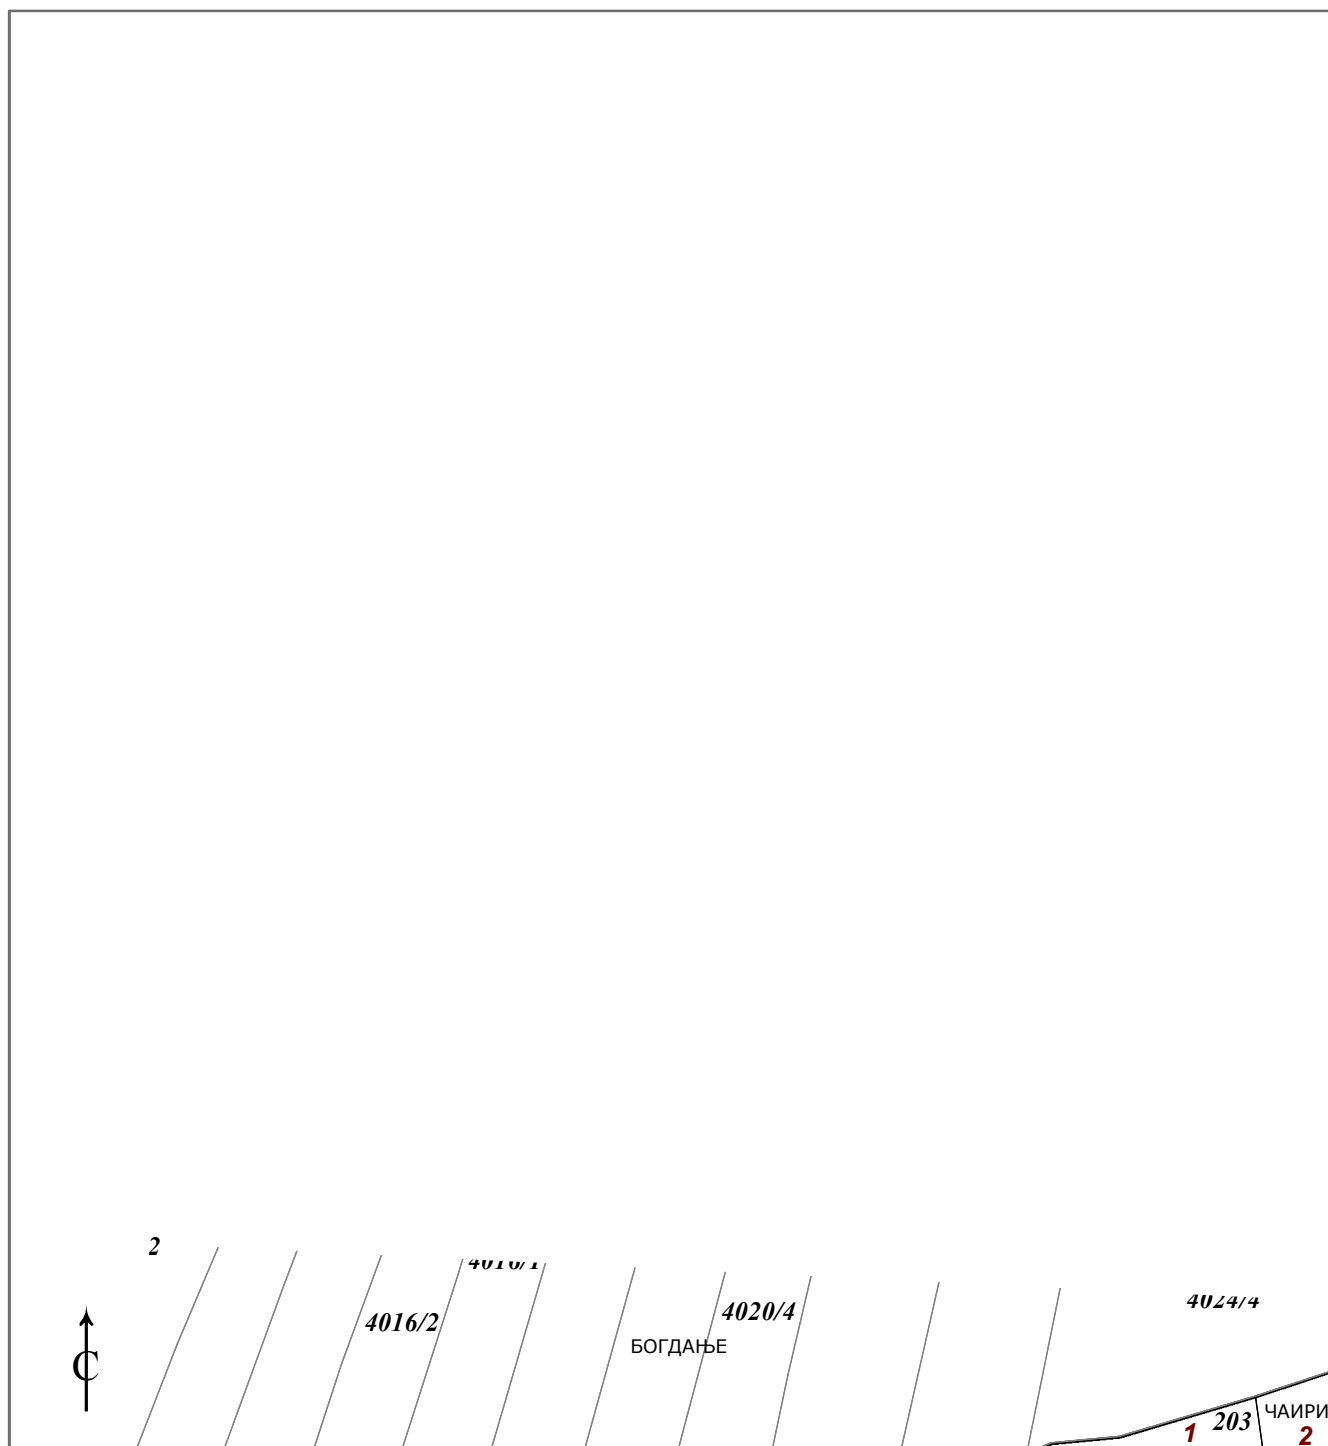

Копија плана водова је верна оригиналу.

Краљево

17.08.2023.године

ОВЛАШЋЕНО ЛИЦЕ



РЕПУБЛИКА СРБИЈА

РЕПУБЛИЧКИ ГЕОДЕТСКИ ЗАВОД


Сектор за катастар непокретности - Одељење за катастар водова Краљево

Број: 956-306-0000/2023

КОПИЈА КАТАСТАРСКОГ ПЛАНА ВОДОВА

Град / Општина ТРСТЕНИК

Размера: 1: 1000

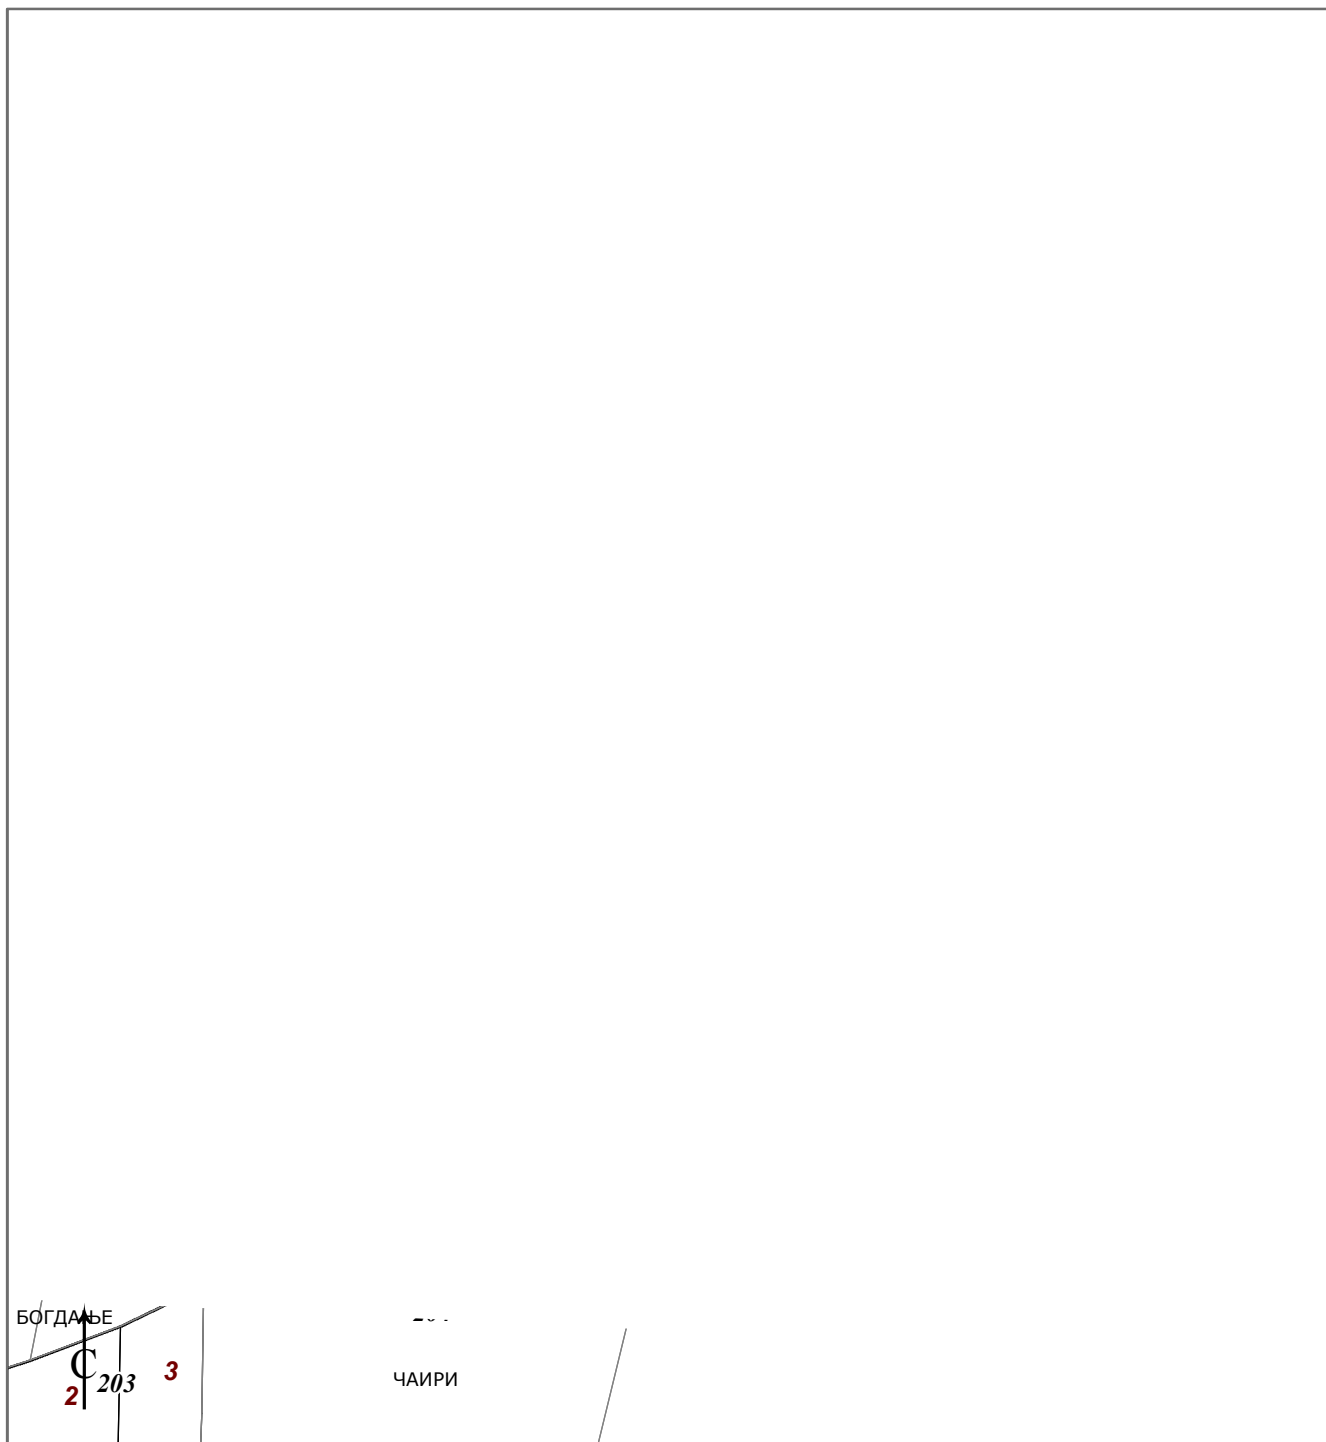

Копија плана водова је верна оригиналу.

Краљево

17.08.2023.године

ОВЛАШЋЕНО ЛИЦЕ



РЕПУБЛИКА СРБИЈА

РЕПУБЛИЧКИ ГЕОДЕТСКИ ЗАВОД


Сектор за катастар непокретности - Одељење за катастар водова Краљево

Број: 956-306-0000/2023

КОПИЈА КАТАСТАРСКОГ ПЛАНА ВОДОВА

Град / Општина ТРСТЕНИК

Размера: 1: 1000

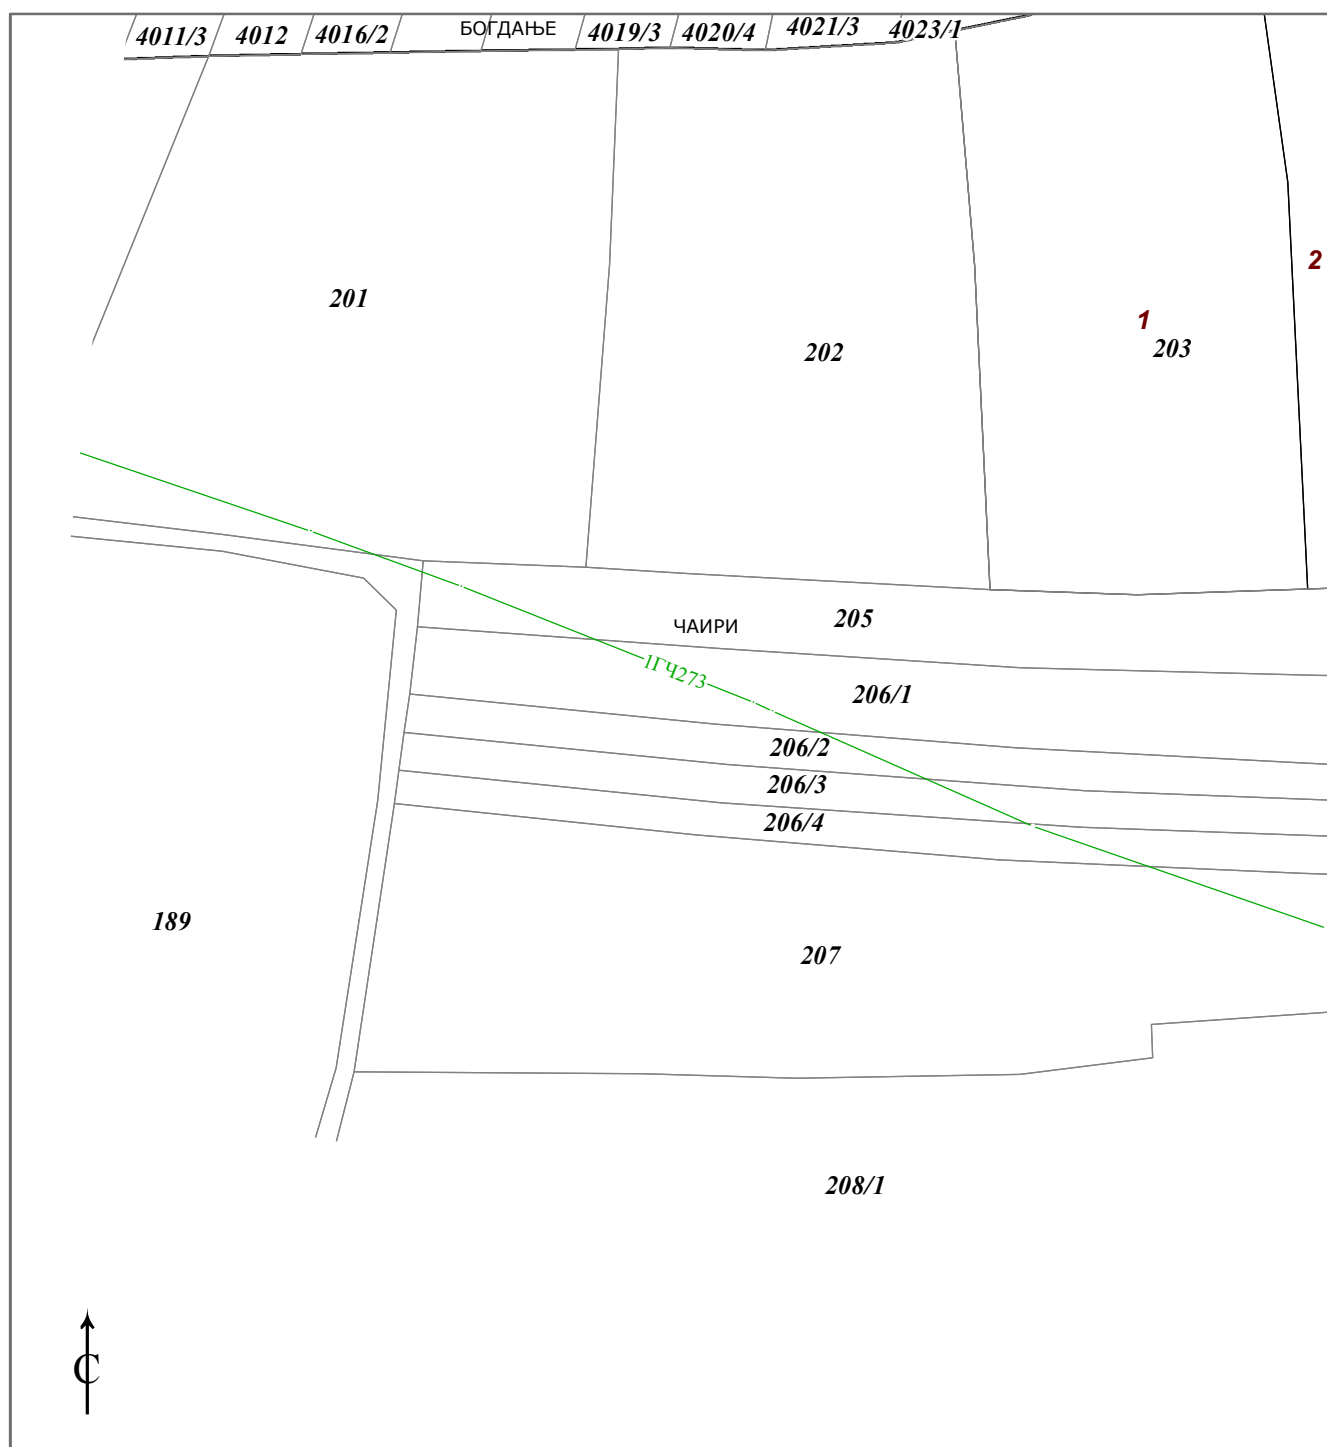

Копија плана водова је верна оригиналу.

Краљево

17.08.2023.године

ОВЛАШЋЕНО ЛИЦЕ



РЕПУБЛИКА СРБИЈА

РЕПУБЛИЧКИ ГЕОДЕТСКИ ЗАВОД


Сектор за катастар непокретности - Одељење за катастар водова Краљево

Број: 956-306-0000/2023

КОПИЈА КАТАСТАРСКОГ ПЛАНА ВОДОВА

Град / Општина ТРСТЕНИК

Размера: 1: 1000

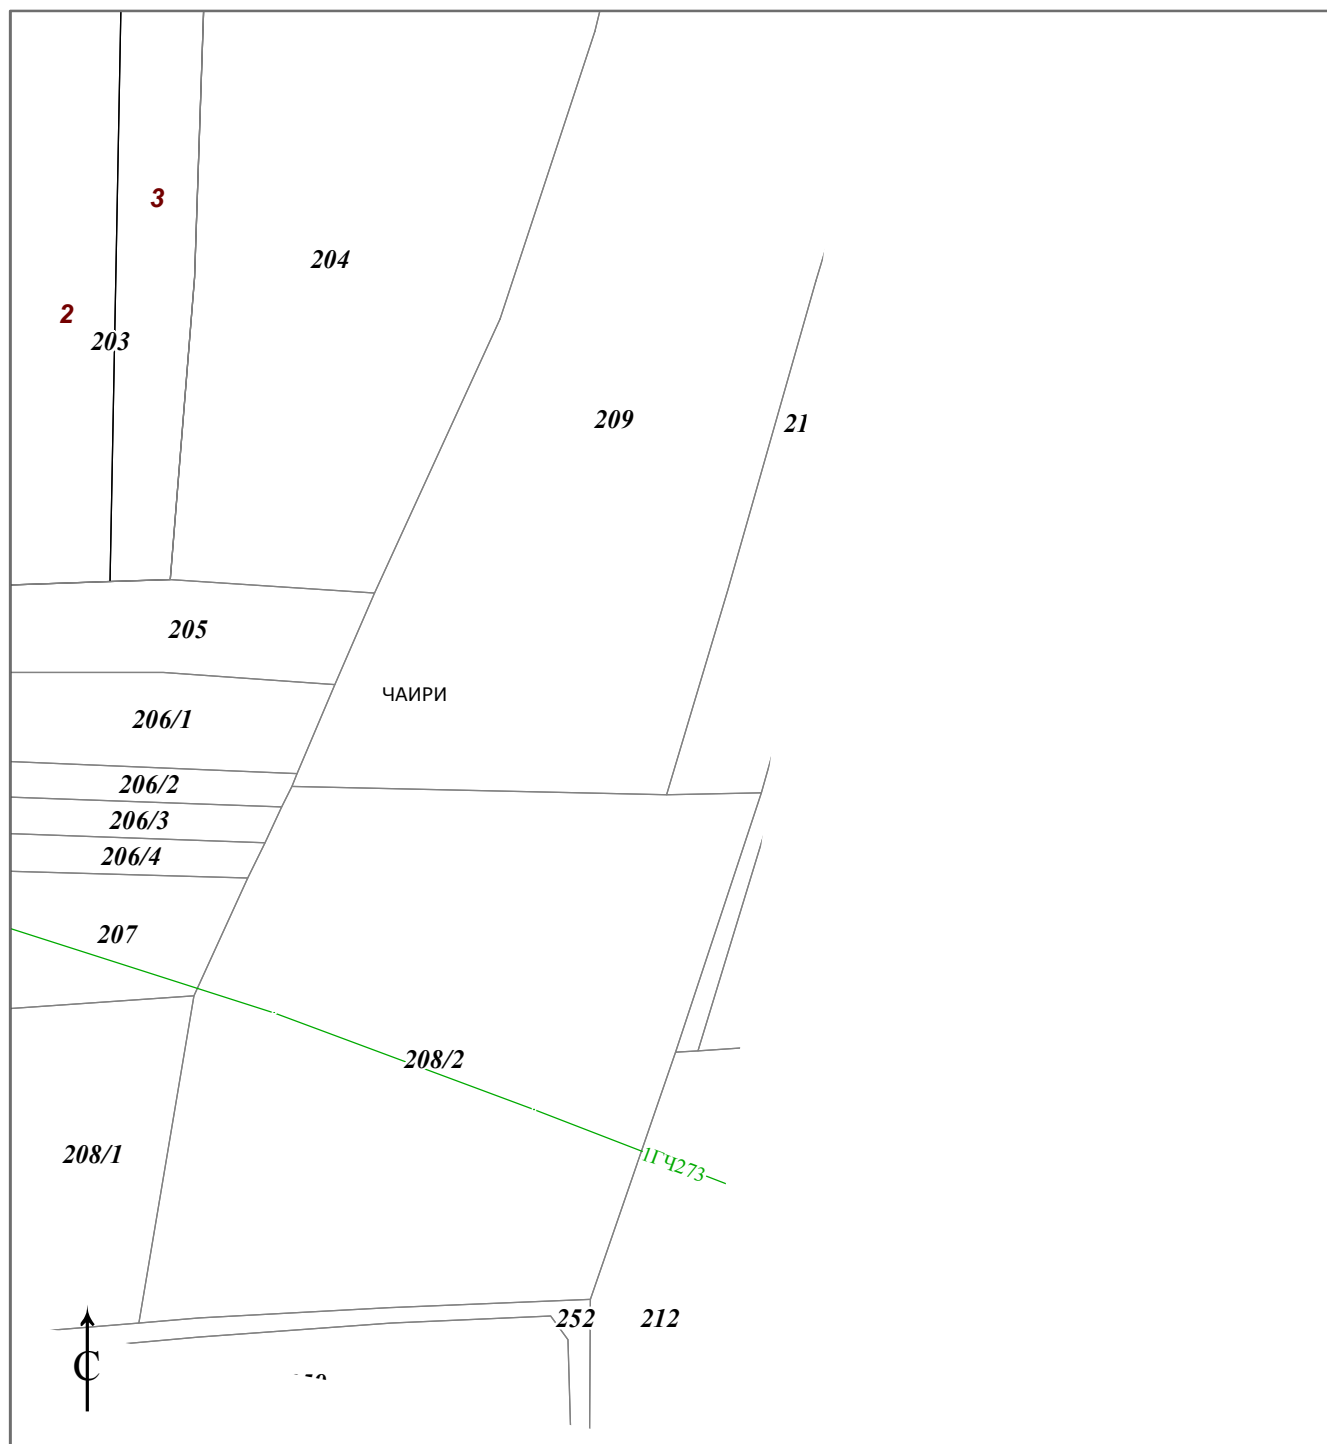

Копија плана водова је верна оригиналу.

Краљево

17.08.2023.године

ОВЛАШЋЕНО ЛИЦЕ