
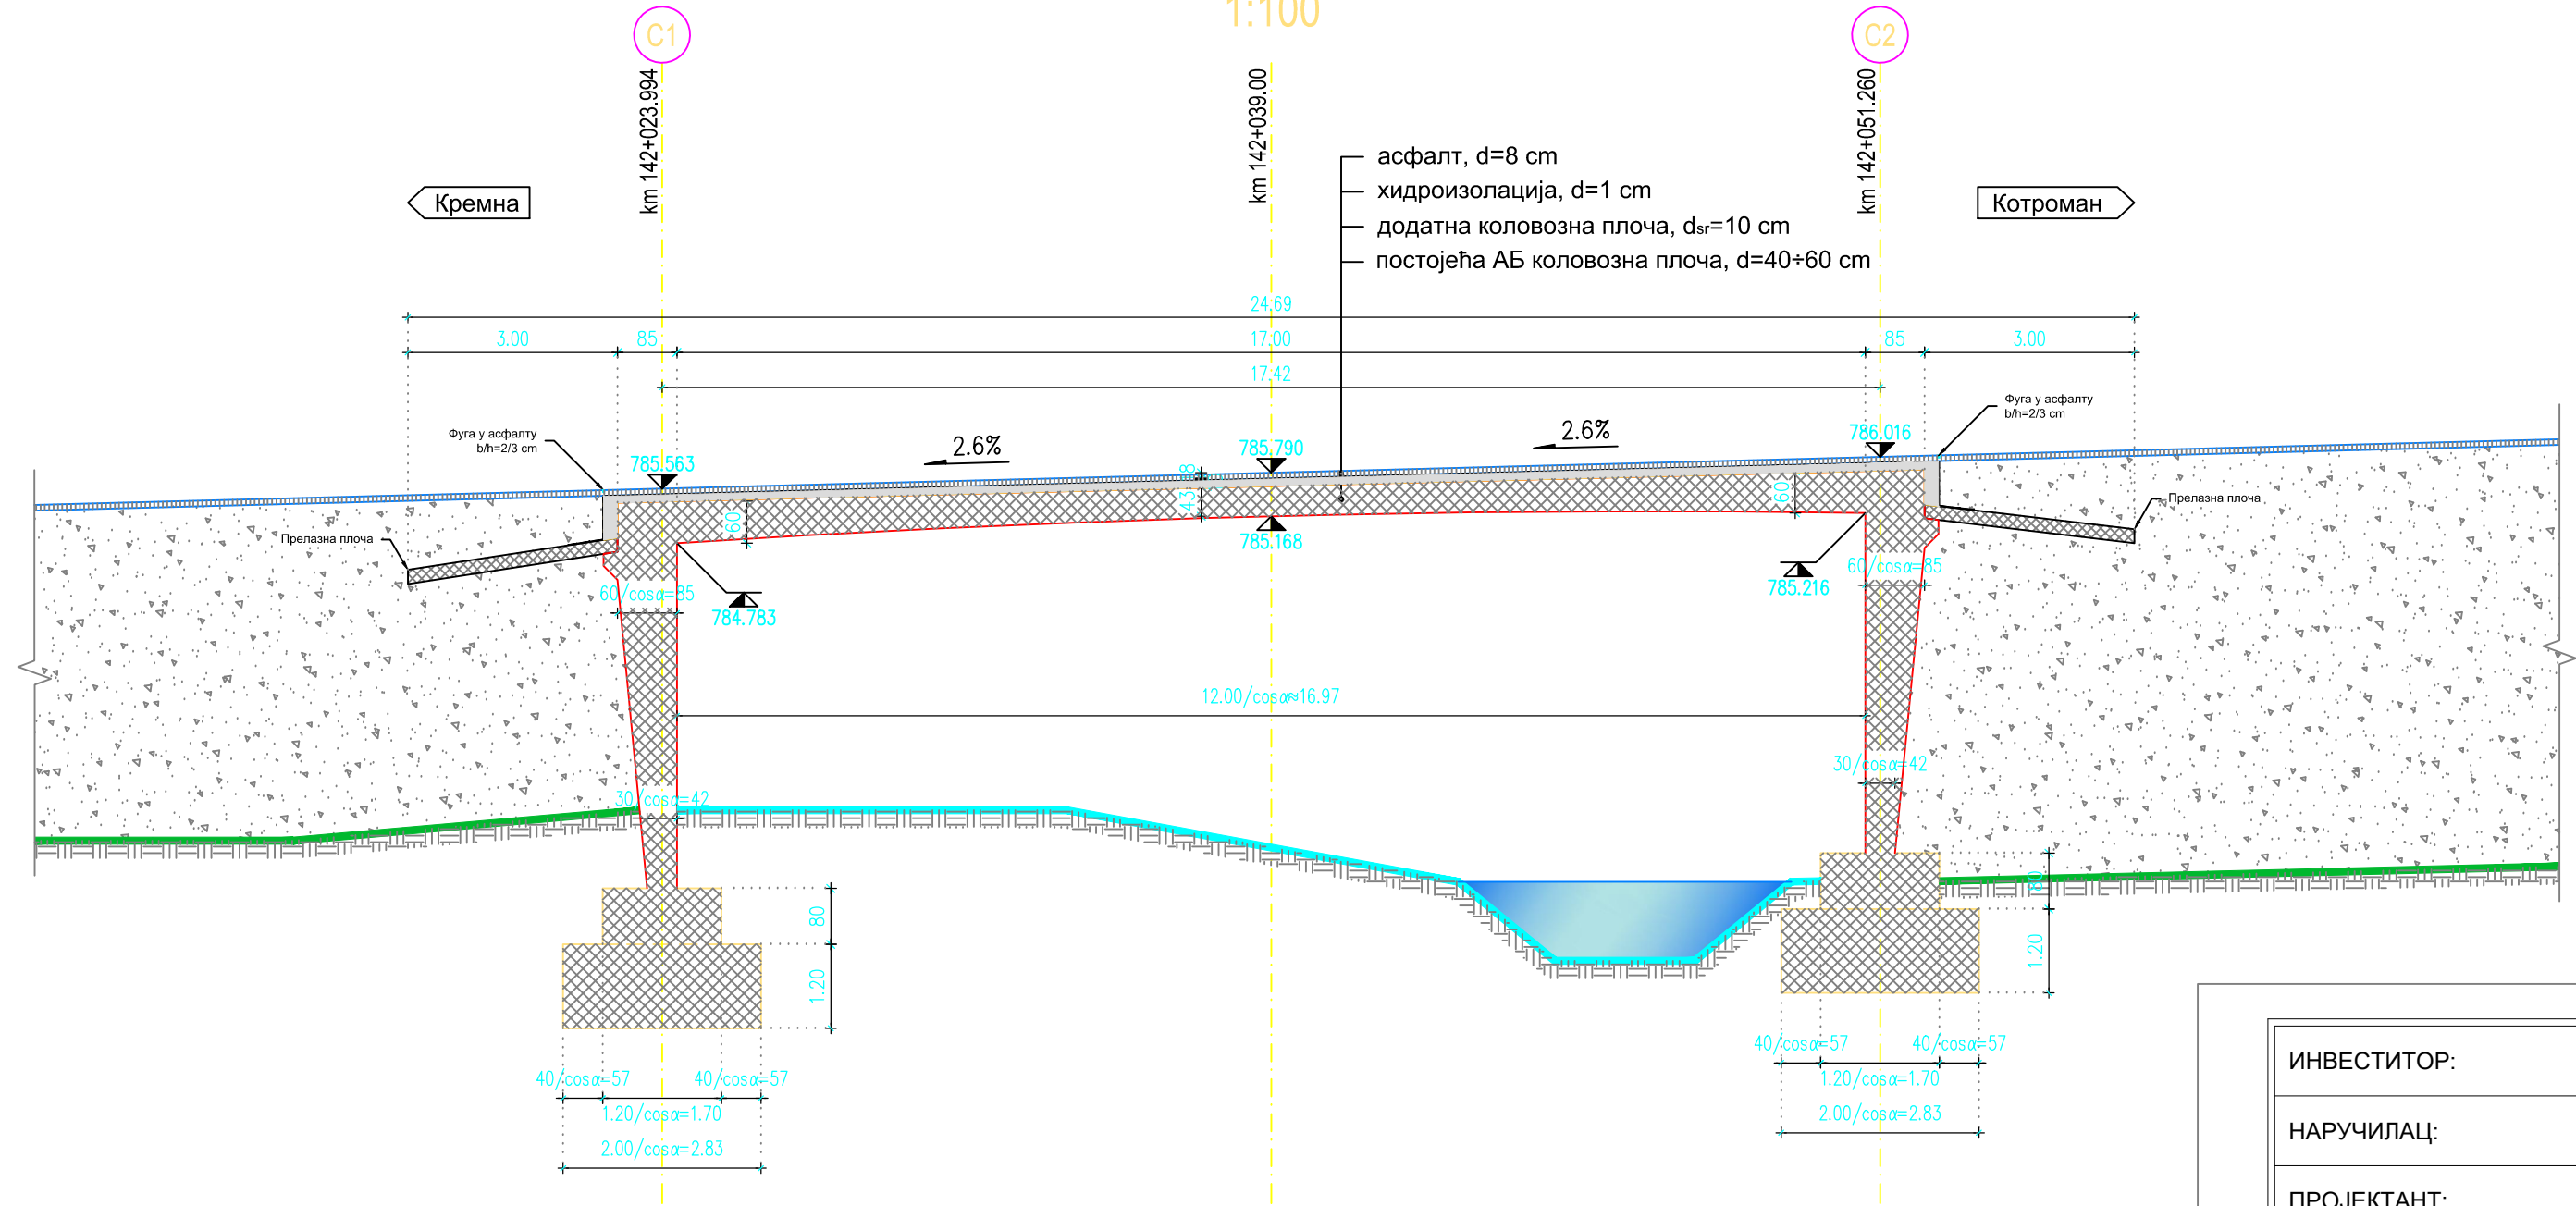


Подужни пресек моста
- новопроектовано стање -
1:100

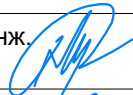

НАПОМЕНА: димензије недоступних елемената преузете су из Архивског пројекта

ИНВЕСТИТОР:	ЈП "ПУТЕВИ СРБИЈЕ" Булевар краља Александра 282, Београд			
НАРУЧИЛАЦ:	ПУТЕВИ АД УЖИЦЕ Николе Пашића 38, 31102 Ужице			
ПРОЈЕКТАНТ:	ФИЛОС Инжењеринг д.о.о. Смиљанићева 21, Београд			
ОБЈЕКАТ И ЛОКАЦИЈА:	Мост преко реке Братушнице II Државни пут IB-28, деоница: Кремна - граница СРБ/БиХ (Котроман)			
ПРОЈЕКАТ:	Техничка документација за реконструкцију моста			
ОЗНАКА И НАЗИВ ДЕЛА ПРОЈЕКТА:	ИДЕЈНО РЕШЊЕ - ИДР			
НАЗИВ ЦРТЕЖА:	ДИСПОЗИЦИЈА НОВОГ СТАЊА МОСТА - подужни пресек моста -			
ОДГОВОРНИ ПРОЈЕКТАНТ:	Милан Расповић дипл.грађ.инж. број лиценце: 310 2773 03			
ПРОЈЕКТАНТ:	мр Небојша Златковић дипл.грађ.инж.			
ПРОЈЕКТАНТ:	Владимир Станојевић инж.арх.			
ПРОЈЕКТАНТ:	Душан Расповић маст. инж. грађ.			
ВРСТА ТЕХНИЧКЕ ДОКУМЕНТАЦИЈЕ: ИДЕЈНО РЕШЕЊЕ - ИДР		РАЗМЕРА 1:100	ДАТУМ Мај 2025	Бр. ЛИСТА 7