


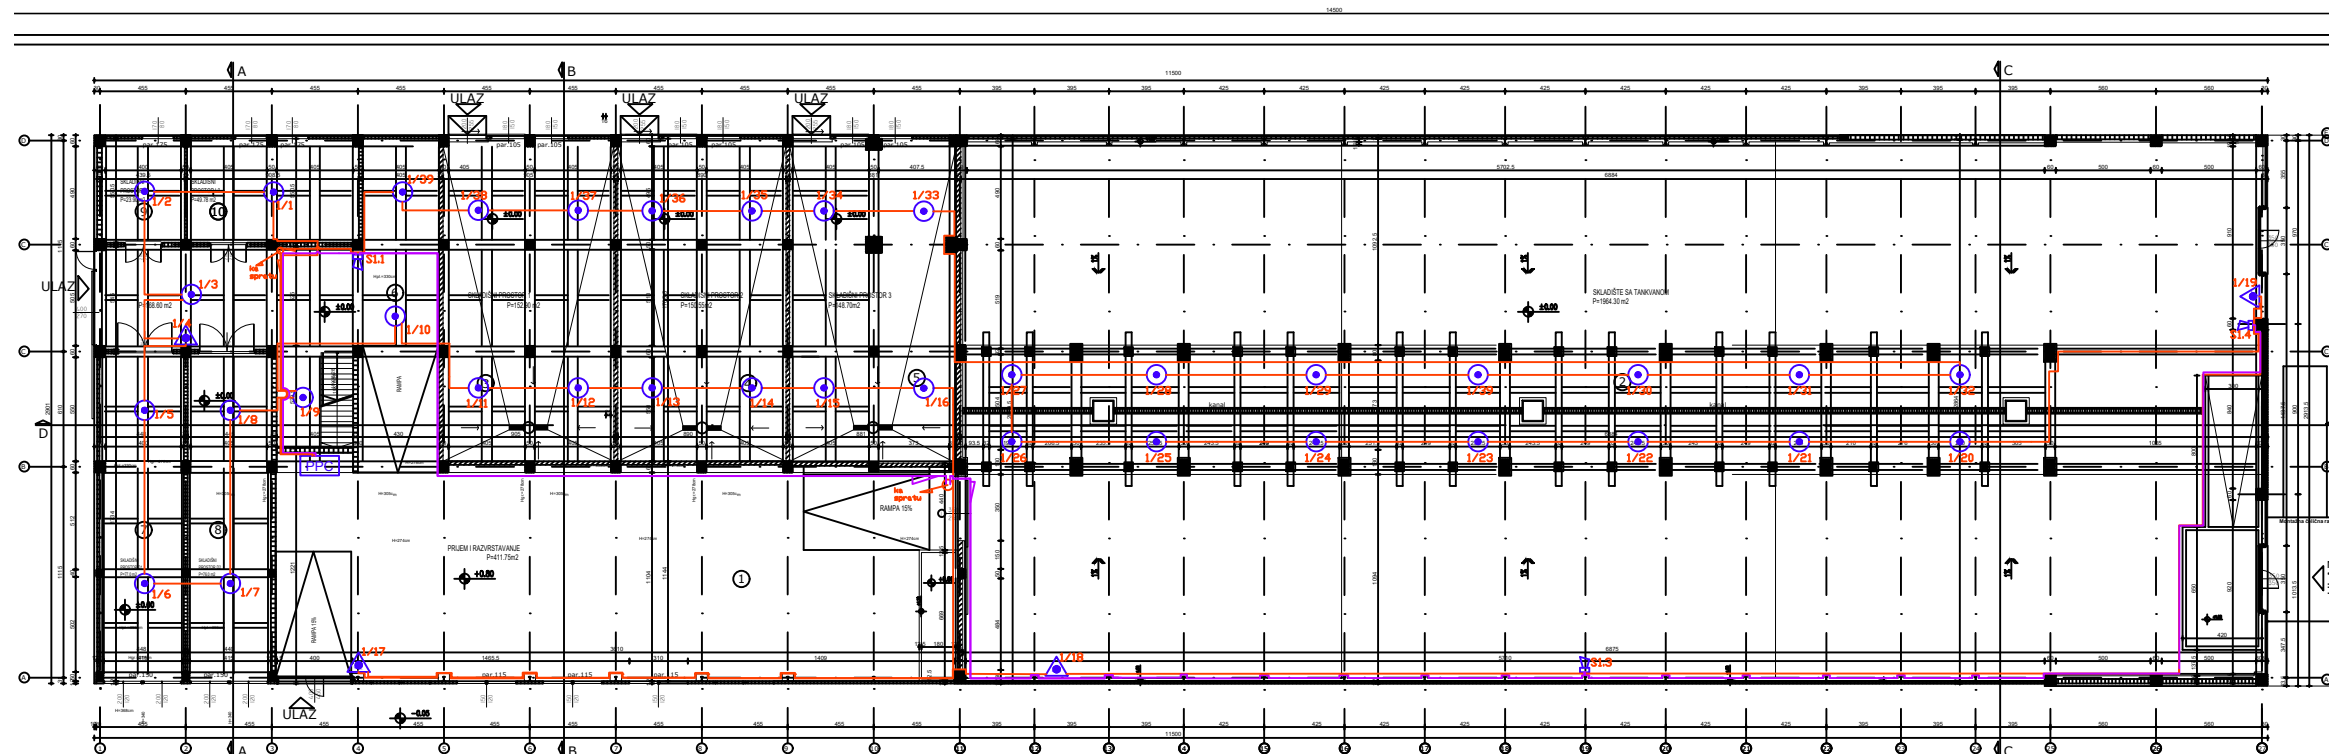


OZNAKA TIP

- PPC Centralna jedinica dojava požara
- Multikriterijumski detektor
- ▲ Ručni javljač požara (unutrašnji)
- 📢 Sirena za uzbunu (unutrašnja)
- 📡 Linijski detektor dima, prijemnik i predajnik
- NMx
CU napojni modul sa kontrolnom jedinicom
- OI3 Ulazno izlazni modul
- AM Blok sa dva adresabilna U/I modula BX-IM4
- NB x Napojni blok za linijske termičke detektore požara
- IM4 Adresabilni modul sa 4 monitorisana ulaza
- REL4 Adresabilni modul sa 4 relejna izlaza
- Razvodna kutija za povezivanje termičkog senzorskog kabela

Instalacija dojava pozara je izvedena vodovima
JHStH 2x2x0,8 mm i JHStH FE180/E30 2x2x0,8mm (sirene).

REV	DATUM	RAZLOG	PROJEKTANT	ODOBRIO
		 ELSA GROUP ELECTRO LIGHTING SAFETY		
INVESTITOR		"ELIXIR ZORKA-MINERALNA ĐUBRIVA"DOO ŠABAC		
OBJEKAT		Prenamena objekta za proizvodnju elektrolitnog cinka-Hala čelija u objekat za skladištenje neopasnog i opasnog otpada i mehanički tretman neopasnog otpada sa izvođenjem radova adaptacije objekta i ugradnje instalacije, Hajduk Veljkova br.1 Šabac K.P. 6915/70, K.O. Šabac		
SADRZAJ		Osnova prizemlja		
PROJEKTANT		Darko Lukić, dipl.inž.el.		
BR. PROJEKTA E - 20049-5/2	FAZA	PZI	DATUM	12.2020.
	RAZMERA	1:400	BR. CRT.	1

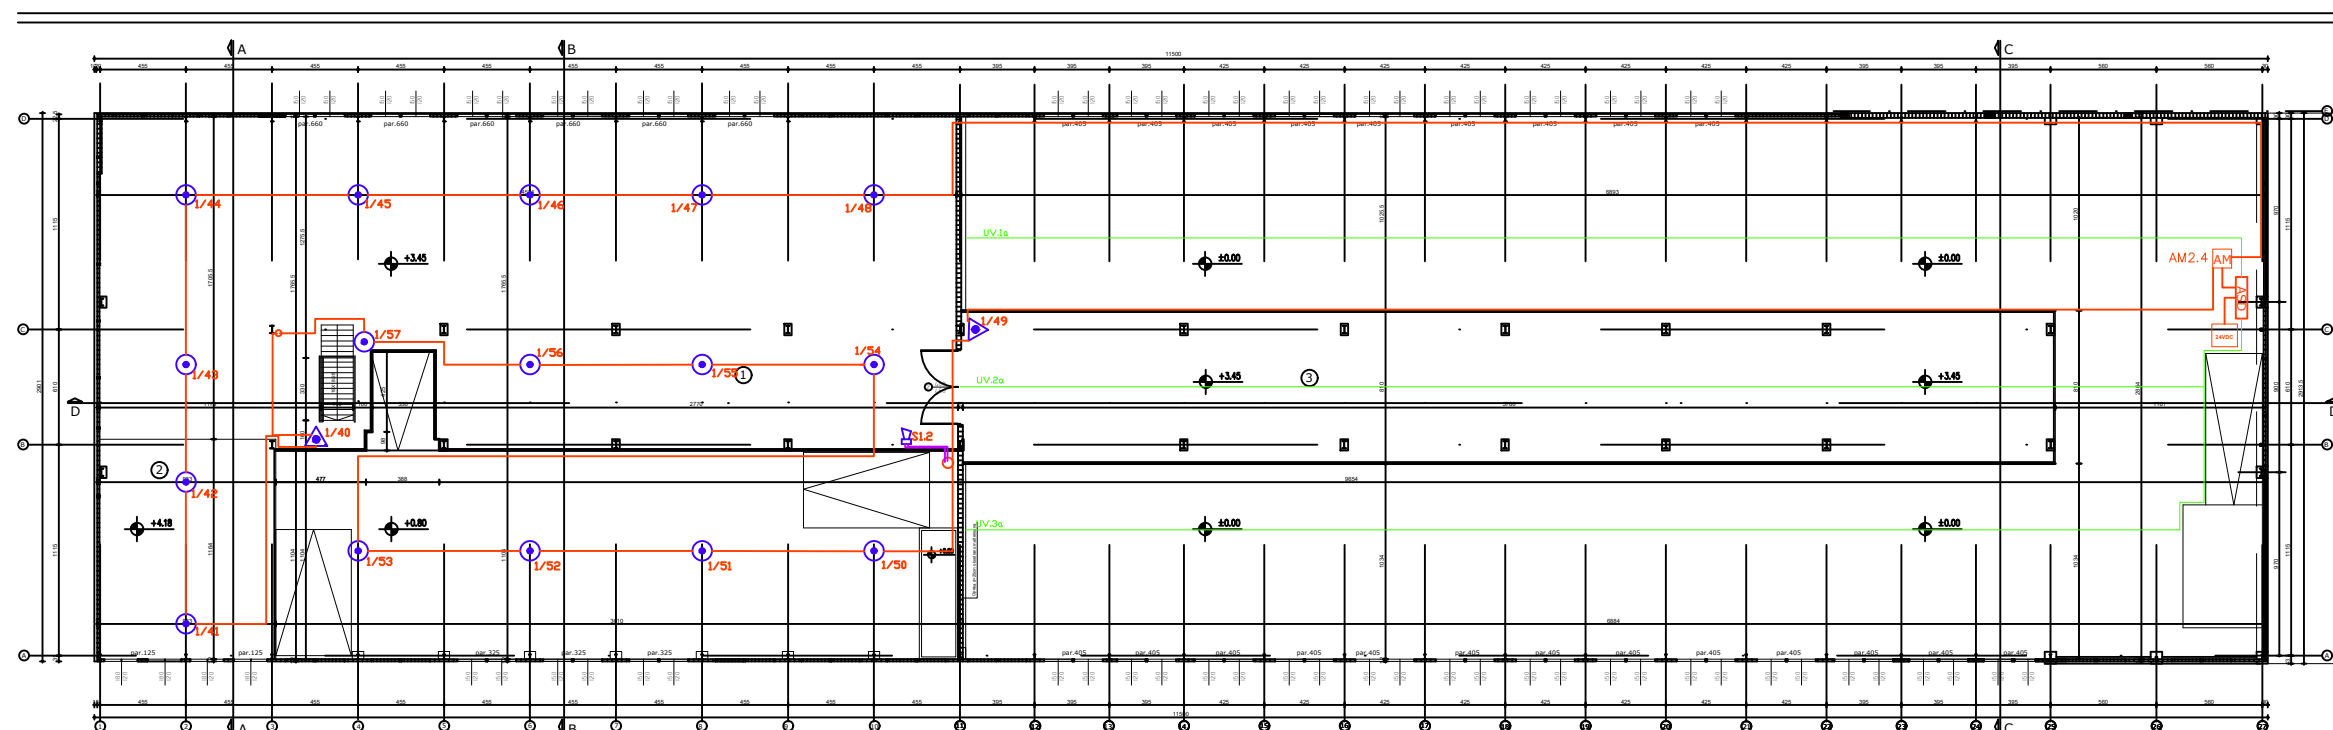


OZNAKA TIP

- PPC Centralna jedinica dojava požara
- Multikriterijumski detektor
- ▲ Ručni javljač požara (unutrašnji)
- ◀ Sirena za uzbunu (unutrašnja)
- ◀ Linijski detektor dima, prijemnik i predajnik
- NMx CU napojni modul sa kontrolnom jedinicom
- OI3 Ulazno izlazni modul
- AM Blok sa dva adresabilna U/I modula BX-IM4
- NB x Napojni blok za linijske termičke detektore požara
- IM4 Adresabilni modul sa 4 monitorisana ulaza
- REL4 Adresabilni modul sa 4 relejna izlaza
- Razvodna kutija za povezivanje termičkog senzorskog kabela

Instalacija dojava pozara je izvedena vodovima
JHStH 2x2x0,8 mm i JHStH FE180/E30 2x2x0,8mm (sirene).

REV	DATUM	RAZLOG	PROJEKTANT	ODOBRIO
 ELSE GROUP ELECTRO LIGHTING SAFETY		"ELIXIR ZORKA-MINERALNA ĐUBRIVA" DOO ŠABAC		
INVESTITOR		Prenamena objekta za proizvodnju elektrolitnog cinka-Hala čelija u objekt za skladištenje neopasnog i opasnog otpada i mehanički tretman neopasnog otpada sa izvođenjem radova adaptacije objekta i ugradnje instalacije, Hajduk Veljkova br.1 Šabac K.P. 6915/70, K.O. Šabac		
OBJEKAT				
SADRZAJ		Osnova galerije		
PROJEKTANT		Darko Lukić, dipl.inž.el.		
BR. PROJEKTA E - 20049-5/2	FAZA	PZI	DATUM	12.2020.
	RAZMERA	1:400	BR. CRT.	2

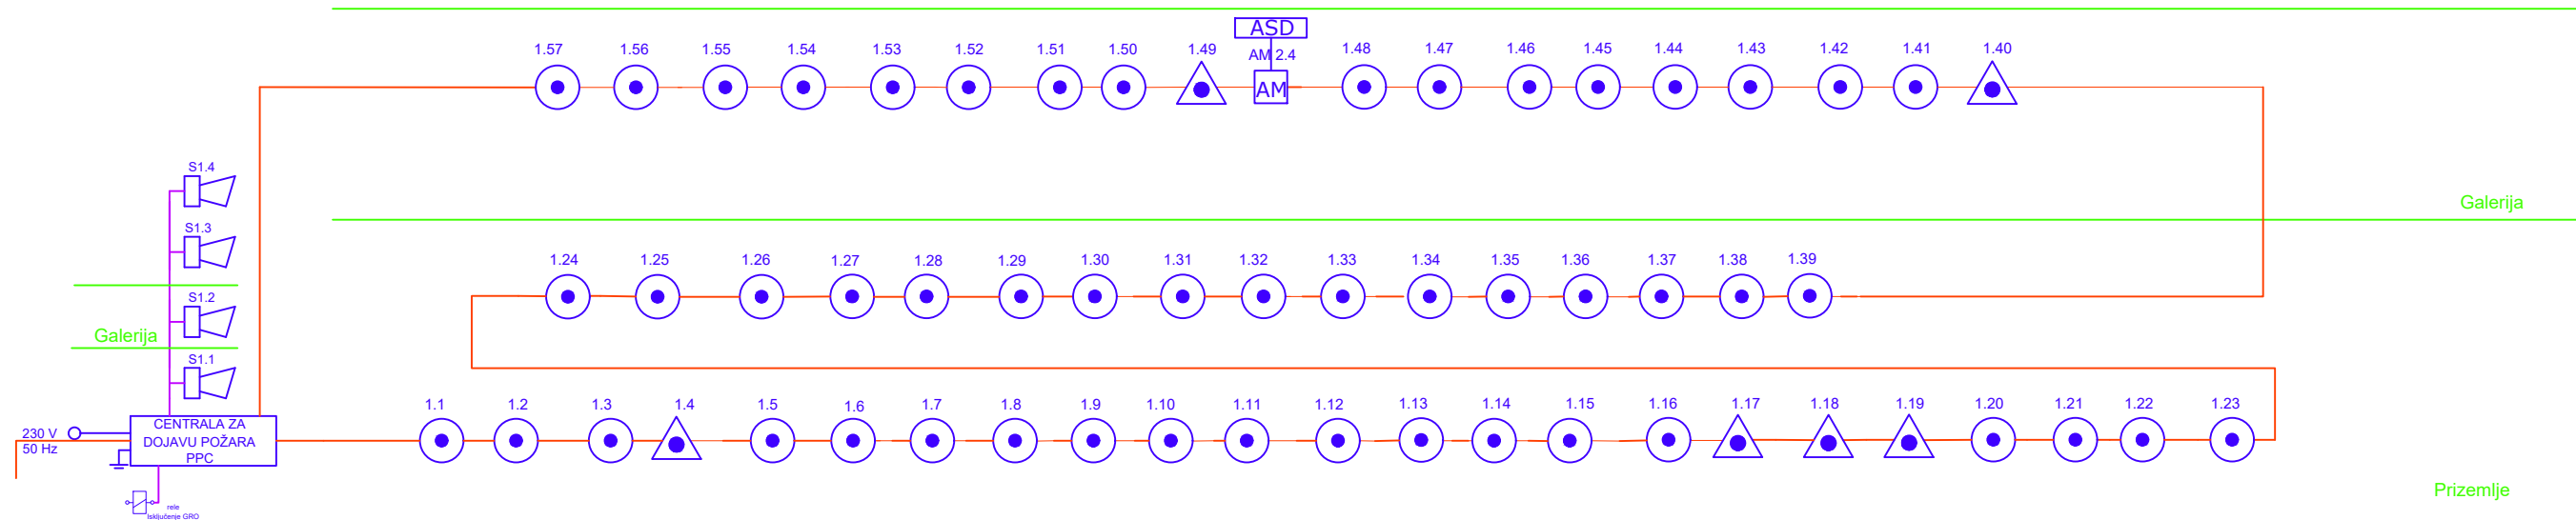

OZNAKA TIP

- PPC** Centralna jedinica dojave požara
- Multikriterijumski detektor
- Ručni javljač požara (unutrašnji)
- Sirena za uzbunu (unutrašnja)
- Linijski detektor dima, prijemnik i predajnik
- NMx**
CU napojni modul sa kontrolnom jedinicom
- OI3** Ulazno izlazni modul
- AM** Blok sa dva adresabilna U/I modula BX-IM4
- NB x** Napojni blok za linijske termičke detektore požara
- IM4** Adresabilni modul sa 4 monitorisana ulaza
- REL4** Adresabilni modul sa 4 relejna izlaza

Razvodna kutija za povezivanje termičkog senzorskog kabela

Instalacija dojave pozara je izvedena vodovima
JHStH 2x2x0,8 mm i JHStH FE180/E30 2x2x0,8mm (sirene).

JH(St)H 2x2x0,8mm /PVC fi 16mm, OG obujmice,
JH(St)H 2x2x0,8mm FE180/E30 /PVC fi 16mm, OG obujmice,
Oznaka javljača

1.01
↑
Broj javljača u petlji
Oznaka petlje u centrali

REV	DATUM	RAZLOG	PROJEKTANT	ODOBRIO
		 ELECTRO LIGHTING SAFETY		
INVESTITOR	"ELIXIR ZORKA-MINERALNA DUBRIVA"DOO ŠABAC			
OBJEKAT	Prenamena objekta za proizvodnju elektrolitnog cinka-Hala čelija u objekat za skladištenje neopasnog i opasnog otpada i mehanički tretman neopasnog otpada sa izvođenjem radova adaptacije objekta i ugradnje instalacije, Hajduk Veljkova br.1 Šabac K.P. 6915/70, K.O. Šabac			
SADRZAJ	Blok šema			
PROJEKTANT	Darko Lukić, dipl.inž.el.			
BR. PROJEKTA	FAZA	PZI	DATUM	12.2020.
E - 20049-5/2	RAZMERA	NTS	BR. CRT.	3