



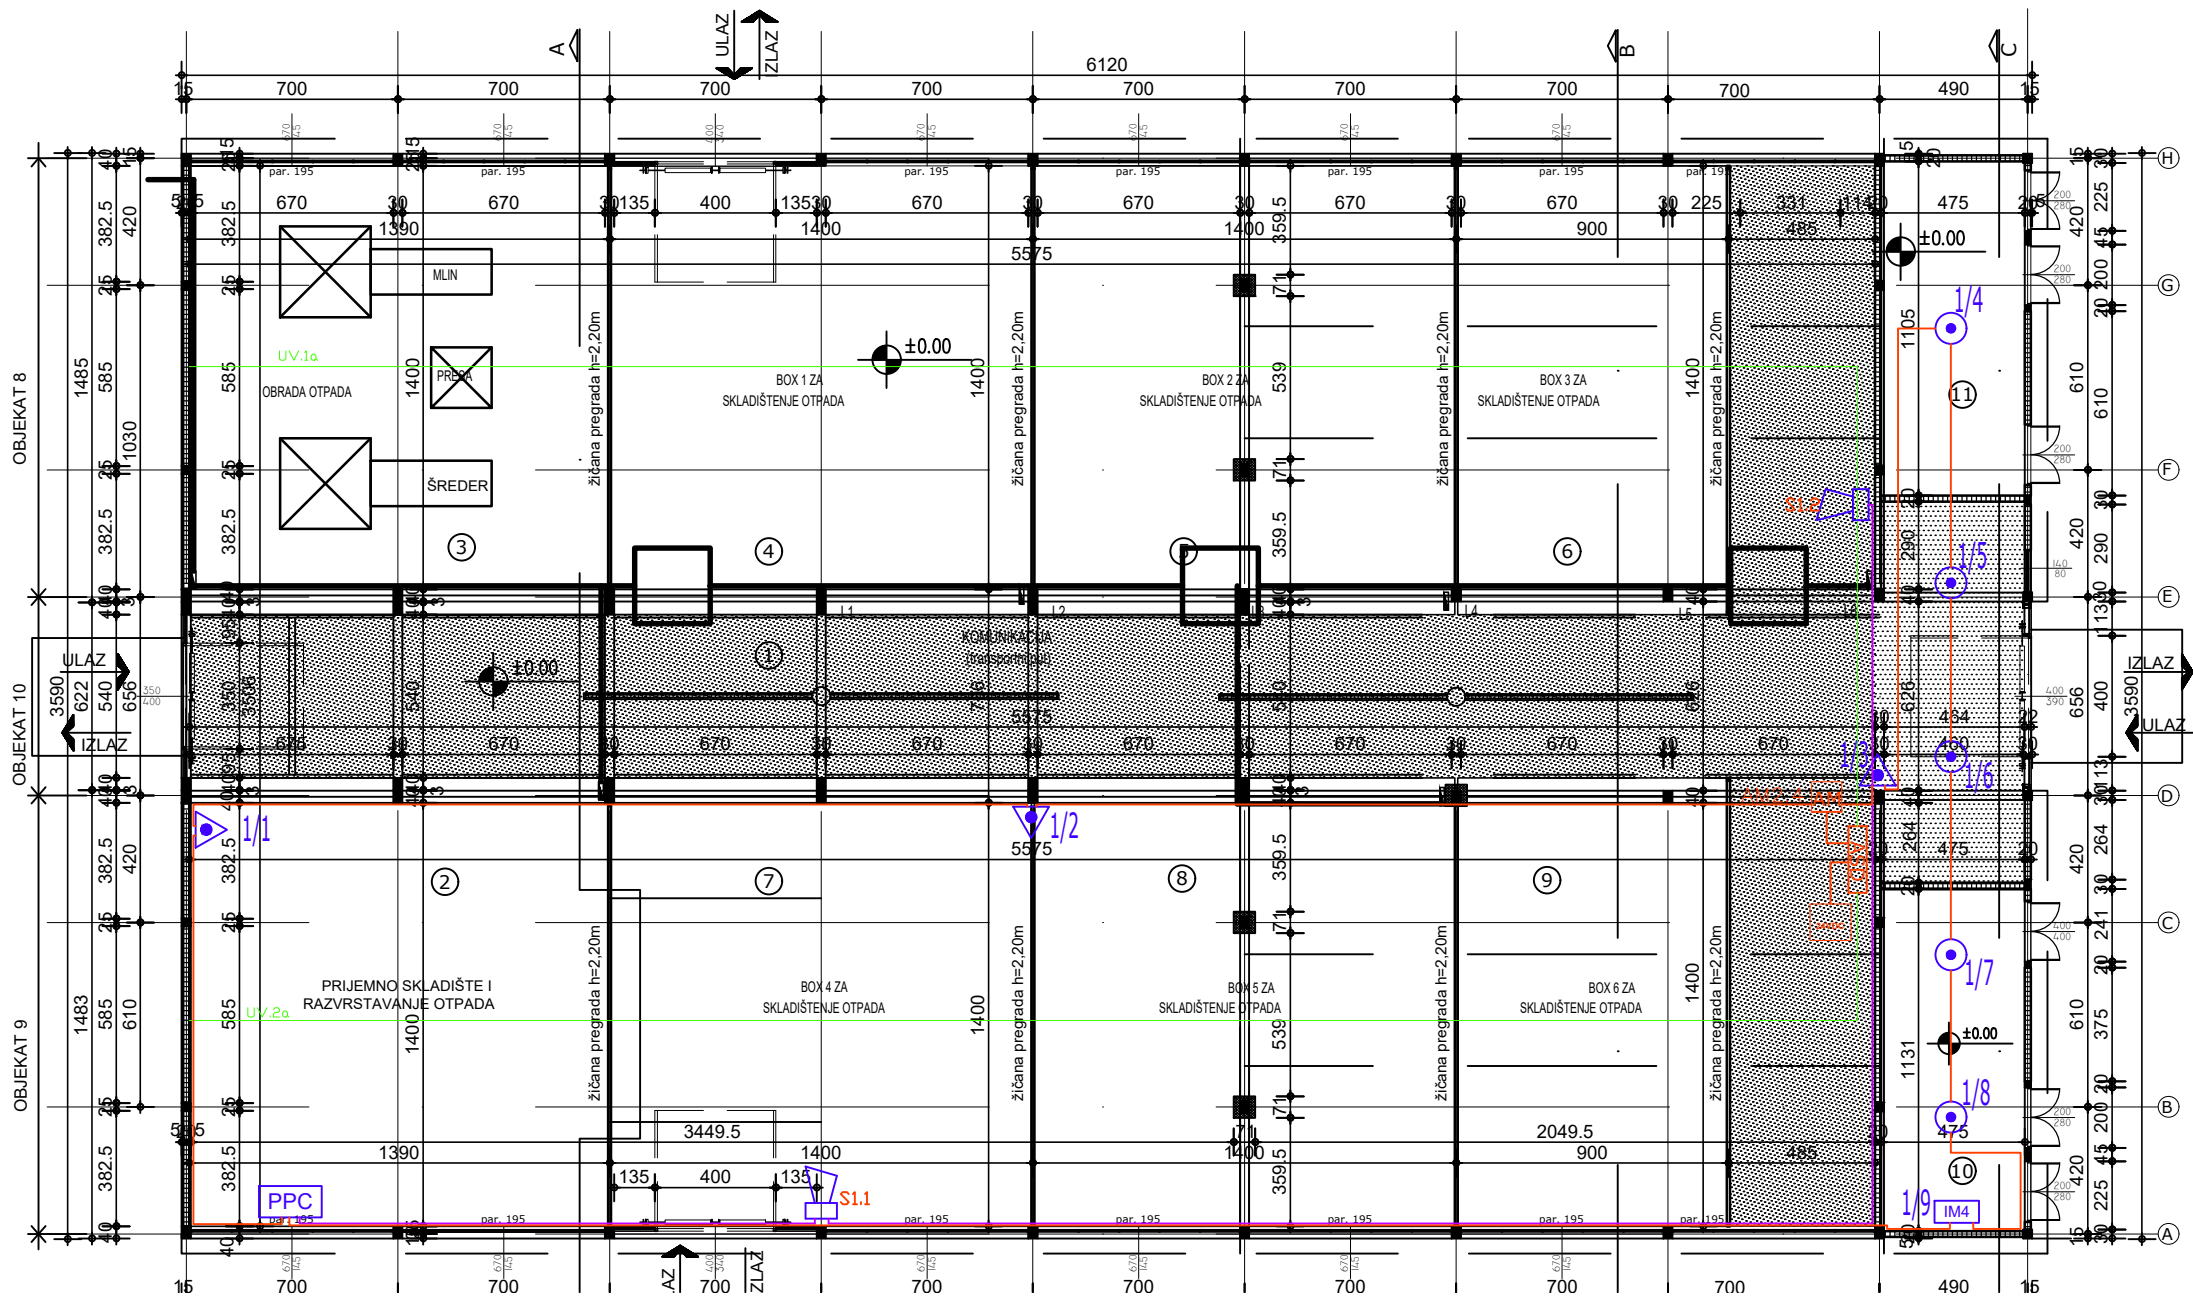

- OZNAKA TIP
- PPC Centralna jedinica dojave požara
 - Multikriterijumski detektor
 - Ručni javljač požara (unutrašnji)
 - Sirena za uzbunu (unutrašnja)
 - Linijski detektor dima, prijemnik i predajnik
 - NMx napojni modul sa kontrolnom jedinicom
 - CU Ulazno izlazni modul
 - OI3 Blok sa dva adresabilna U/I modula BX-IM4
 - AM
 - NB x Napojni blok za linijske termičke detektore požara
 - IM4 Adresabilni modul sa 4 monitorisana ulaza
 - REL4 Adresabilni modul sa 4 relejna izlaza
 - Razvodna kutija za povezivanje termičkog senzorskog kabela

Instalacija dojave požara je izvedena vodovima
JHStH 2x2x0,8 mm i JHStH FE180/E30 2x2x0,8mm (sirene).

REV	DATUM	RAZLOG	PROJEKTANT	ODOBRIO			
		ELSA GROUP ELECTRO LIGHTING SAFETY					
INVESTITOR	"ELIXIR ZORKA-MINERALNA ĐUBRIVA"DOO ŠABAC						
OBJEKTAT	Prenamena objekta za proizvodnju elektrolitnog cinka-Hala ćelija u objekat za skladištenje neopasnog i opasnog otpada i mehanički tretman neopasnog otpada Hajduk Veljkova br.1 Šabac K.P. 6915/70, K.O. Šabac						
SADRZAJ	Osnova prizemlja						
PROJEKTANT	Darko Lukić, dipl.inž.el.						
BR. PROJEKTA	FAZA	PZI	DATUM	01.2021.			
E - 20051-5/2	RAZMERA	1:300	BR. CRT.	1			

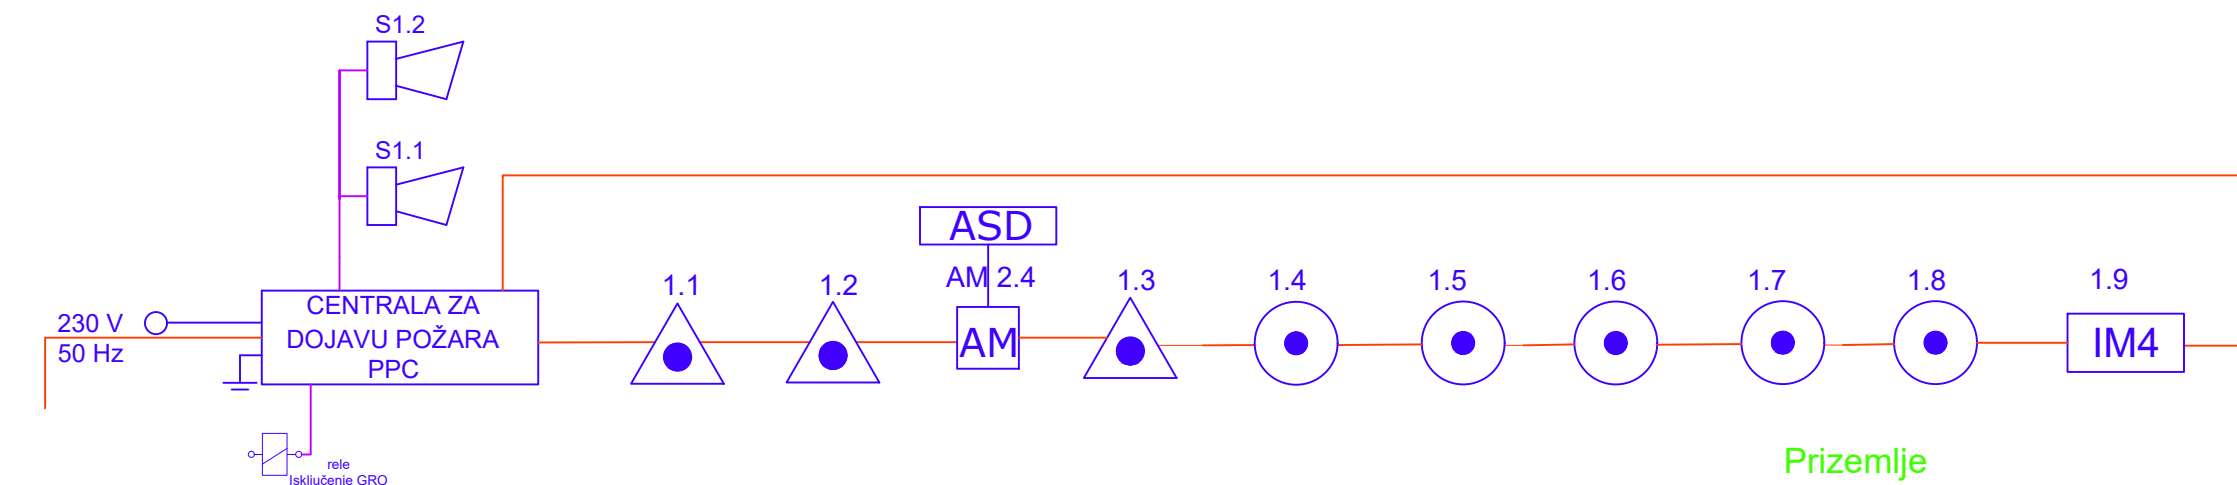

JH(St)H 2x2x0,8mm /PVC fi 16mm, OG obujmice,

JH(St)H 2x2x0,8mm FE180/E30 /PVC fi 16mm, OG obujmice,

Oznaka javljača

1.01
↑ ↑

Broj javljača u petlji

OZNAKA TIP

- PPC** Centralna jedinica dojave požara
- Multikriterijumski detektor
- Ručni javljač požara (unutrašnji)
- Sirena za uzbunu (unutrašnja)
- Linijski detektor dima, prijemnik i predajnik
- NMx**
CU napojni modul sa kontrolnom jedinicom
- OI3** Ulazno izlazni modul
- AM** Blok sa dva adresabilna U/I modula BX-IM4
- NB x** Napojni blok za linijske termičke detektore požara
- IM4** Adresabilni modul sa 4 monitorisana ulaza
- REL4** Adresabilni modul sa 4 relejna izlaza
- Razvodna kutija za povezivanje termičkog senzorskog kabela

Instalacija dojave pozara je izvedena vodovima
JHStH 2x2x0,8 mm i JHStH FE180/E30 2x2x0,8mm (sirene).

REV	DATUM	RAZLOG	PROJEKTANT	ODOBRIO
 ELSA GROUP ELECTRO LIGHTING SAFETY				
INVESTITOR	"ELIXIR ZORKA-MINERALNA ĐUBRIVA"DOO ŠABAC			
OBJEKAT	Prenamena objekta za proizvodnju elektrolitnog cinka-Hala ćelija u objekat za skladištenje neopasnog i opasnog otpada i mehanički tretman neopasnog otpada Hajduk Veljkova br.1 Šabac K.P. 6915/70, K.O. Šabac			
SADRZAJ	Blok šema			
PROJEKTANT	Darko Lukić, dipl.inž.el.			
BR. PROJEKTA	FAZA	PZI	DATUM	01.2021.
E - 20051-5/2	RAZMERA	NTS	BR. CRT.	2