


КОПИЈА ПЛАНА

Размера 1 : 6000
Катастарска парцела број: iz zahteva

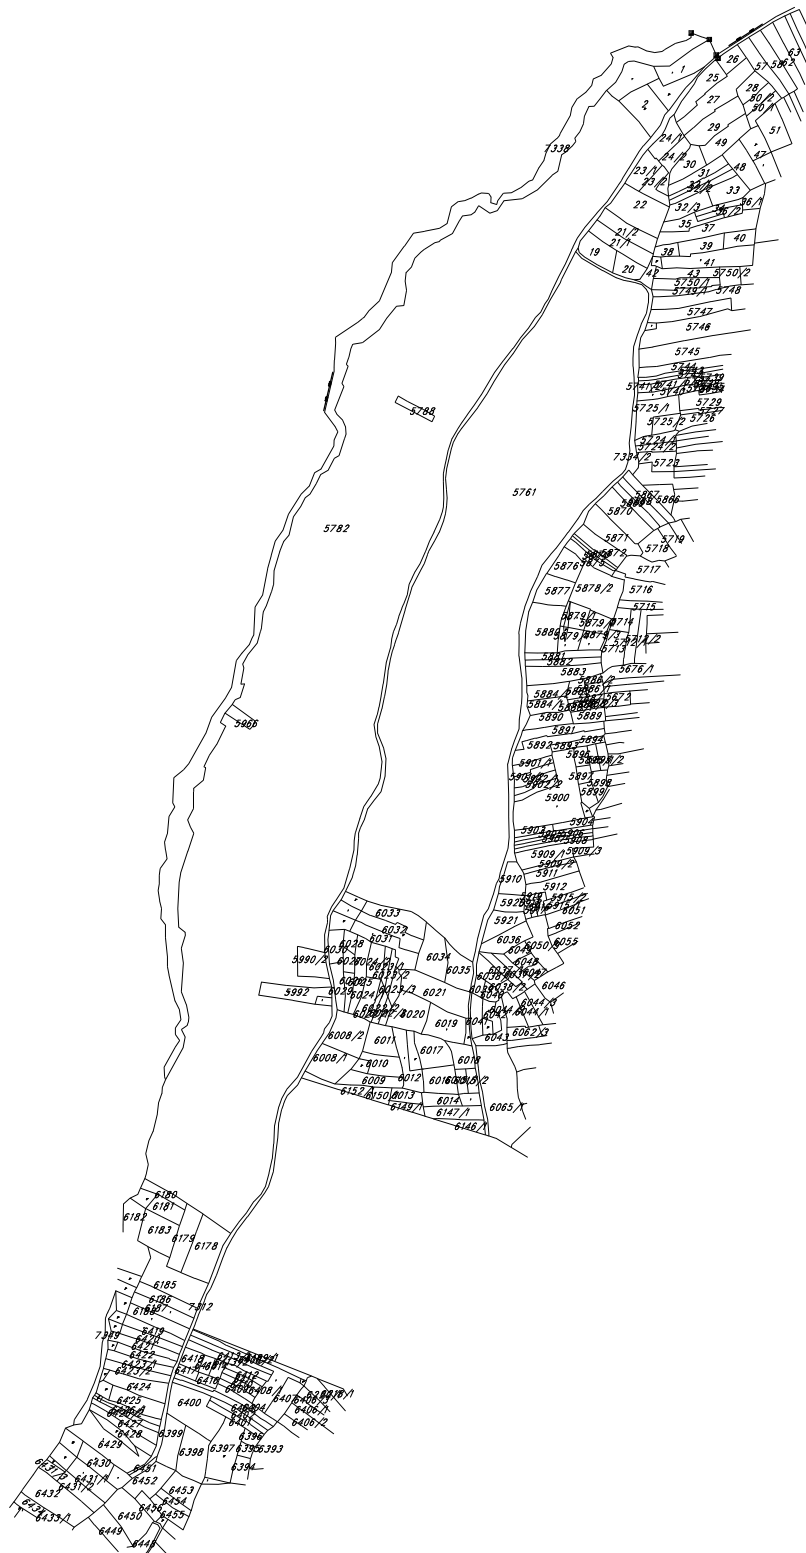

Копија плана је верна радном оригиналу дигиталног катастарског плана

Копирао: Marko Petkovic

У Лесковцу 18.05. 2021. године

Овлашћено лице