



ЦЕОП: ROP-MSGI-17636-LOC-1/2021

**РЕПУБЛИКА СРБИЈА
МИНИСТАРСТВО ГРАЂЕВИНАРСТВА,
САОБРАЋАЈА И ИНФРАСТРУКТУРЕ**

Наш број: 8Ф.1.1.0-Д-09.05-106496-21

11000 БЕОГРАД, улица Немањина број 22-26

Јагодина, 07.07.2021

11000 БЕОГРАД

Електродистрибуција Србије д.о.о. Београд, Огранак Електродистрибуција Јагодина размотрио је захтев примљен дана 06.07.2021 године у име у име инвеститора ЈАВНО ВОДОПРИВРЕДНО ПРЕДУЗЕЋЕ СРБИЈАВОДЕ, БЕОГРАД (НОВИ БЕОГРАД), НИШ-МЕДИЈАНА, ТРГ КРАЉА АЛЕКСАНДРА УЈЕДИНИТЕЉА бр. 2, . На основу одредби члана 140. Закона о енергетици ("Сл. гласник РС" бр. 145/14), 8 и 86 Закона о планирању и изградњи ("Сл. гласник РС" бр. 72/09, 81/09, 64/10, 24/11, 121/12, 42/13, 50/13, 98/13, 132/14 и 145/14), Уредбе о условима испоруке и снабдевања електричном енергијом ("Сл. гласник РС" бр. 63/13), Правила о раду дистрибутивног система ("Сл. гласник РС" бр. 71/17) и Одлуке о преносу овлашћења бр. 05.0.0.0.-23077/1-21 од 25.01.2021, доносе се

УСЛОВИ ЗА ПРОЈЕКТОВАЊЕ

за изградњу БЕЗ ПРИКЉУЧЕЊА РЕГУЛАЦИЈЕ РЕКЕ ЦРНИЦЕ КРОЗ ПАРАЋИН ДО АУТОПУТА Е75 ОД км 4+790 ДО км 8+720, КО ПАРАЋИН-ГРАД И КО ГЛАВИЦА, класе 215202, ПАРАЋИН.

На основу увида у Идејно решење бр Е-91/20 од 06.06.2021 године, дају се ови услови.

На датој локацији се налазе постојећи и планирани електроенергетски објекти који се укрштају или паралелно воде са планираном трасом:

ДРУМСКИ МОСТОВИ

У УЛИЦИ ЂУРАЋА БРАНКОВИЋА- ВИДОВДАНСКОЈ:

НА САМОЈ МОСТОВНОЈ КОНСТРУКЦИЈИ ПОСТОЈЕ ДВА КАБЛОВСКА ВОДА 10 kV НА УЗВОДНОЈ СТРАНИ МОСТА КОЈИ ПРОЛАЗЕ КРОЗ ПОСТОЈЕЋЕ КАБЛОВИЦЕ У МОСТУ.

У УЛИЦИ Ђ. БРАНКОВИЋА НА КП.БР. 3309/4, 3265/2, 3265/4, 3303/2 КО ПАРАЋИН-ГРАД КАО И НА КП. БР.3261/1, 3262/3, КО ПАРАЋИН-ГРАД У УЛИЦИ ВИДОВДАНСКОЈ .

ПОСТОЈИ ВИШЕ ПОДЗЕМНИХ КАБЛОВСКИХ ВОДОВА 10 kV И 35 kV, А У ПЛАНУ ЈЕ ИЗГРАДЊА ЈОШ ЈЕДНОГ КАБЛОВСКОГ ВОДА 10 kV У ТОКУ 2021. ГОДИНЕ, О КОЈИМ ТРЕБА ВОДИТИ РАЧУНА ПРИЛИКОМ ИЗВОЂЕЊА РАДОВА НА РЕКОНСТРУКЦИЈИ МОСТА, (У СВЕМУ ПРЕМА СКИЦИ-ПРИЛОГУ - 1).

У УЛИЦИ ДРАГОЉУБА ЈОВАНОВИЋА:

ПОСТОЈЕ НАДЗЕМНИ СТУБОВИ У ТРОТОАРУ УЛИЦА Д. ЈОВАНОВИЋА И Б. ПЕТРОВИЋА СА ВОДОВИМА НН ЗА ПРИКЉУЧЕЊЕ ПОТРОШАЧА И ЗА ЈАВНУ РАСВЕТУ. НА САМОЈ МОСТОВНОЈ КОНСТРУКЦИЈИ ПОСТОЈЕ 3 ВОДА 10 kV НА НИЗВОДНОЈ СТРАНИ МОСТА КОЈИ ПРОЛАЗЕ КРОЗ ЗАШТИЋЕНЕ ЛИМЕНЕ КАБЛОВИЦЕ.

У УЛИЦИ Б. ПЕТРОВИЋА (ЛЕВА СТАНА РЕКЕ – ГЛЕДАНО НИЗВОДНО) НА КП.БР. 5506/1 КО ПАРАЋИН-ГРАД ПОСТОЈИ ВОД 10 kV КОЈИ ПРЕЛАЗИ НА ДРУГУ СТРАНУ УЛИЦЕ И УЛАЗИ У КП.БР. 5490 КО ПАРАЋИН-ГРАД, А ИМАМО И 2 ВОДА КОЈИ НАСТАВЉАЈУ СА ИСТЕ СТРАНЕ УЛИЦЕ Б. ПЕТРОВИЋ.

НА ДЕСНОЈ СТРАНИ КЕЈСКЕ СТАЗЕ НА КП.БР. 5489 КО ПАРАЋИН-ГРАД И ДАЉЕ УЛИЦОМ НА КП.БР. 5509 И 5510/1 КО ПАРАЋИН-ГРАД ПОСТОЈИ ВОД 35 kV КАО И 10 kV КАБЛ. ВОДОВИ, О КОЈИМА ТРЕБА ВОДИТИ РАЧУНА ПРИЛИКОМ ИЗВОЂЕЊА РАДОВА НА РЕКОНСТРУКЦИЈИ МОСТА (У СВЕМУ ПРЕМА СКИЦИ ПРИЛОГУ - 2).

Електродистрибуција Србије д.о.о. Београд

11070 Београд – Нови Београд
Булевар уметности бр. 12

ПИБ: 100001378
Матични број: 07005466

Страна 1 од 3

У УЛИЦИ КРАЉА ПЕТРА I:

У ДЕЛУ РЕКОНСТРУКЦИЈЕ САОБРАЋАЈНИЦА КОЈЕ СУ УЗ МОСТ, ПОСТОЈЕ НАДЗЕМНИ ВОДОВИ НН ЗА ПРИКЉУЧЕЊЕ ПОТРОШАЧА И ЈАВНЕ РАСВЕТЕ. НА САМОЈ МОСТОВНОЈ КОНСТРУКЦИЈИ ПОСТОЈИ КАЛОВСКИ ВОД 10 kV НА НИЗВОДНОЈ СТРАНИ МОСТА КОЈИ ПРОЛАЗИ КРОЗ КАБЛОВИЦУ У МОСТУ. СА ДЕСНЕ СТРАНЕ РЕКЕ НА КП. БР. 2092, 5489, 5456И 1978/2 КО ПАРАЋИН-ГРАД ПОСТОЈИ ПОДЗЕМНИ КАБЛОВСКИ ВОД 35 kV (У СВЕМУ ПРЕМА СКИЦИ У ПРИЛОГУ - 3),

ПЕШАЧКИ МОСТОВИ

КОД СПОМЕНИКА БРАНКА КРСМАНОВИЋА:

ГЛЕДАНО НИЗВОДНО СА ЛЕВЕ СТРАНЕ МОСТА ПРОЛАЗИ ВИШЕ КАБЛОВА 1 kV И 1 КАБЛ 10 kV, ДОК СА ДЕСНЕ СТРАНЕ МОСТА ПРОЛАЗИ КАБЛ 35 kV НАПОНСКОГ НИВОА. У САМОЈ МОСТОВНОЈ КОНСТРУКЦИЈИ ЈЕ ИНСТАЛАЦИЈА ЗА ОСВЕТЉЕЊЕ МОСТА И ЈЕДАН КАБЛ НН ЗА НАПАЈАЊЕ ИНСТАЛАЦИЈЕ КОД СПОМЕНИКА Б. КРСМАНОВИЧА (У СВЕМУ ПРЕМА СКИЦИ ПРИЛОГУ - 4)

КОД ХОТЕЛА:

ПОСТОЈИ КАБЛОВСКИ ВОД 10 kV КОЈИ ИДЕ ОКО ХОТЕЛА ПЕТРУС, ПА ЗАТИМ УЗВОДНОМ СТРАНОМ ПЕШАЧКОГ МОСТА ПРЕЛАЗИ РЕКУ, ТЕ ОНДА ОДЛАЗИ ПРАВО ПРЕМА СУДУ. ТАКОЂЕ ПОСТОЈИ ВОД 35 kV КОЈИ ИДЕ ДЕСНОМ СТРАНОМ ГЛЕДАНО НИЗВОДНО КРОЗ ПАРК (У СВЕМУ ПРЕМА СКИЦИ – ПРИЛОГУ - 5)

КОД РАДИО ПАРАЋИНА:

СА ОБЕ СТРАНЕ МОСТА ПОСТОЈЕ КАБЛОВСКИ ВОДОВИ 10 kV ДОК ПРЕКО МОСТНЕ КОНСТРУКЦИЈЕ ГЛЕДАНО НИЗВОДНО ПОСТОЈИ ВОД 10 kV КОЈИ ПРЕЛАЗИ ПРЕКО МОСТА (У СВЕМУ ПРЕМА СКИЦИ – ПРИЛОГУ - 6)

КОД ДИЛЕТОВОГ МЛИНЧЕТА:

СА ОБЕ СТРАНЕ МОСТА ПОСТОЈЕ КАБЛОВИ 10 kV (У СВЕМУ ПРЕМА СКИЦИ –ПРИЛОГУ - 7) НА САМОЈ МОСТОВНОЈ КОНСТРУКЦИЈИ НЕМА ЕЛЕКТРОИНСТАЛАЦИЈА а власништво су Електродистрибуција Србије д.о.о. Београд, Огранак Електродистрибуција Јагодина.

1. Инвеститор је у обавези да поштује следеће:

Да се у свему придржава одредаба шпредвиђених техничким препорукама.

1. Услови за укрштање и паралелно вођење објеката инфраструктуре (водоводне и канализационе мреже, као и других кабловских водова), са постојећим електроенергетским **ПОДЗЕМНИМ** кабловским водовима одређена су техничким препорукама број 3 ЕПС – Дирекције за дистрибуцију ел. енергије Србије.

2. Услови за укрштање и паралелно вођење објеката инфраструктуре, са постојећим електроенергетским **НАДЗЕМНИМ** водовима дефинисани су Техничким препоруком број 10 (Општих техничких услова са пројектовање, изградњу и коришћење надземних електроенергетских водова у дистрибутивним мрежама 0.4 kV, 10 kV, 20 kV и 35 kV) ЕПС – Дирекције за дистрибуцију ел. енергије Србије и правилником о техничким нормативима за изградњу **НАДЗЕМНИХ** електроенергетских водова називног напона од 1kV до 400kV.

Приликом извођења радова на местима укрштања или приближавања са ЕЕ објектима (кабловима), потребно је поднети захтев за искључење електричног вода или постројења, ради безбедности људства приликом ископа.

2. Додатни услови за извођење радова на изградњи објекта

2.1. Грађевинске радове у непосредној близини електроенергетских објеката вршити ручно, без употребе механизације и уз предузимање свих потребних мера заштите.

2.2. Најкасније осам дана пре почетка било каквих радова у близини електроенергетских објеката инвеститор је у обавези да се у писаној форми обрати Служби за припрему и надзор одржавања "ЕПС Дистрибуција" д.о.о. Београд, Огранак Електродистрибуција Јагодина, Јагодина, у коме ће навести датум и време почетка радова, одговорно лице за извођење радова и контакт телефон.

- 2.3. Обавезује се инвеститор да уколико приликом извођења радова наиђе на подземне електроенергетске објекте, одмах обавести Службу за припрему и надзор одржавања "ЕПС Дистрибуција" д.о.о. Београд, Огранак Електродистрибуција Јагодина, Јагодина.
- 2.4. У случају потребе за измештањем електроенергетских објеката морају се обезбедити алтернативне трасе и инфраструктурни коридори уз претходну сагласност Електродистрибуција Србије д.о.о. Београд, Огранак Електродистрибуција Јагодина. Трошкове постављања електроенергетског објекта на другу локацију, као и трошкове градње, у складу са чл.217. Закона о енергетици („Сл.гласник РС“ бр. 145/14), сноси инвеститор објекта због чије изградње се врши измештање.
3. **Додатни услови за грађење објекта са образложењем**
- ОБЗИРОМ ДА ЈЕ НЕОПХОДНО ИЗМЕШТАЊЕ ИЛИ НАСТАВЉАЊЕ ПОСТОЈЕЋИХ ВОДОВА, НЕОПХОДНО ЈЕ ДА СЕ ПРЕДВИДЕ ШАХТЕ НА КРАЈЕВИМА МОСТОВА НЕПОСРЕДНО ДО КАБЛОВИЦА, У КОЈИМА БИ СЕ МОГЛО ВРШИТИ НАСТАВЉАЊЕ КАБЛОВА (ДИМЕНЗИЈЕ ШАХТЕ БИ МОРАЛЕ БИТИ 2,5x1x1,5 м - ДxШxВ).**
- НЕОПХОДНО ЈЕ ДА СЕ У РЕКОНСТРУИСАНОМ МОСТУ ОСТАВЕ КАБЛОВИЦЕ ЗА ПРЕЛАЗ КАБЛОВСКИМ ВОДОВИМА ПРЕКО МОСТА, ОСИМ ПОСТОЈЕЋИХ ВОДОВА И ЗА ПО 2 НОВА ВОДА СА ОБЕЈУ СТРАНА МОСТА.**
- ПОШТО ПРЕКО МОСТОВА (ДРУМСКИХ И ПЕШАЧКИХ) ПРОЛАЗИ ВЕЋИ БРОЈ КАБЛОВА, А ТРАЈАЊЕ ИЗГРАДЊЕ НОВИХ МОСТОВА НИЈЕ ПОЗНАТО, ПОТРЕБНО ЈЕ ИЗГРАДИТИ НЕКУ ПРИВРЕМЕНУ КОНСТРУКЦИЈУ ЗА ПРЕЛАЗ ПОСТОЈЕЋИМ КАБЛОВИМА ПРЕКО РЕКЕ, КАКО БИ СМО ОМОГУЋИЛИ НАПАЈАЊЕ ПОТРОШАЧА, ДОК СЕ НЕ ЗАВРШИ ИЗГРАДЊА МОСТА, ТЕ ВРАТЕ КАБЛОВИ КРОЗ ПРЕДВИЂЕНЕ КАБЛОВИЦЕ У МОСТУ.**
- УКОЛИКО КАБЛ 35 кВ ТРЕБА ДА БУДЕ ОБУХВАЋЕН РАДОВИМА НА ИЗГРАДЊИ НОВОГ МОСТА, ТРЕБА ПРЕДВИДЕТИ РАДОВЕ НА ЊЕГОВОМ ИЗМЕШТАЊУ. У ДЕЛУ УЛИЦЕ ПОДГОРИЧКА ОВАЈ КАБЛ ЈЕ У БЕТОНСКОЈ КАБЛОВИЦИ.**
4. Ови Услови имају важност 12 месеци, односно до истека рока важења локацијских услова издатих у складу са њима.
5. **Ови Услови обавезују Електродистрибуција Србије д.о.о. Београд, Огранак Електродистрибуција Јагодина само уколико у целости, у истоветној и идентичној садржини чине саставни део локацијских услова.**

Прилог:

- Оверене ситуације x1

С поштовањем,

Достављено:


1. Наслову
2. Служби за енергетику
3. Служби за припрему и надзор одржавања
4. Писарници



Директор огранка

Добрица Милошевић, дипл. инж. ел.

Апрель мост у мусу Бишаратина / бунда Баттубатга

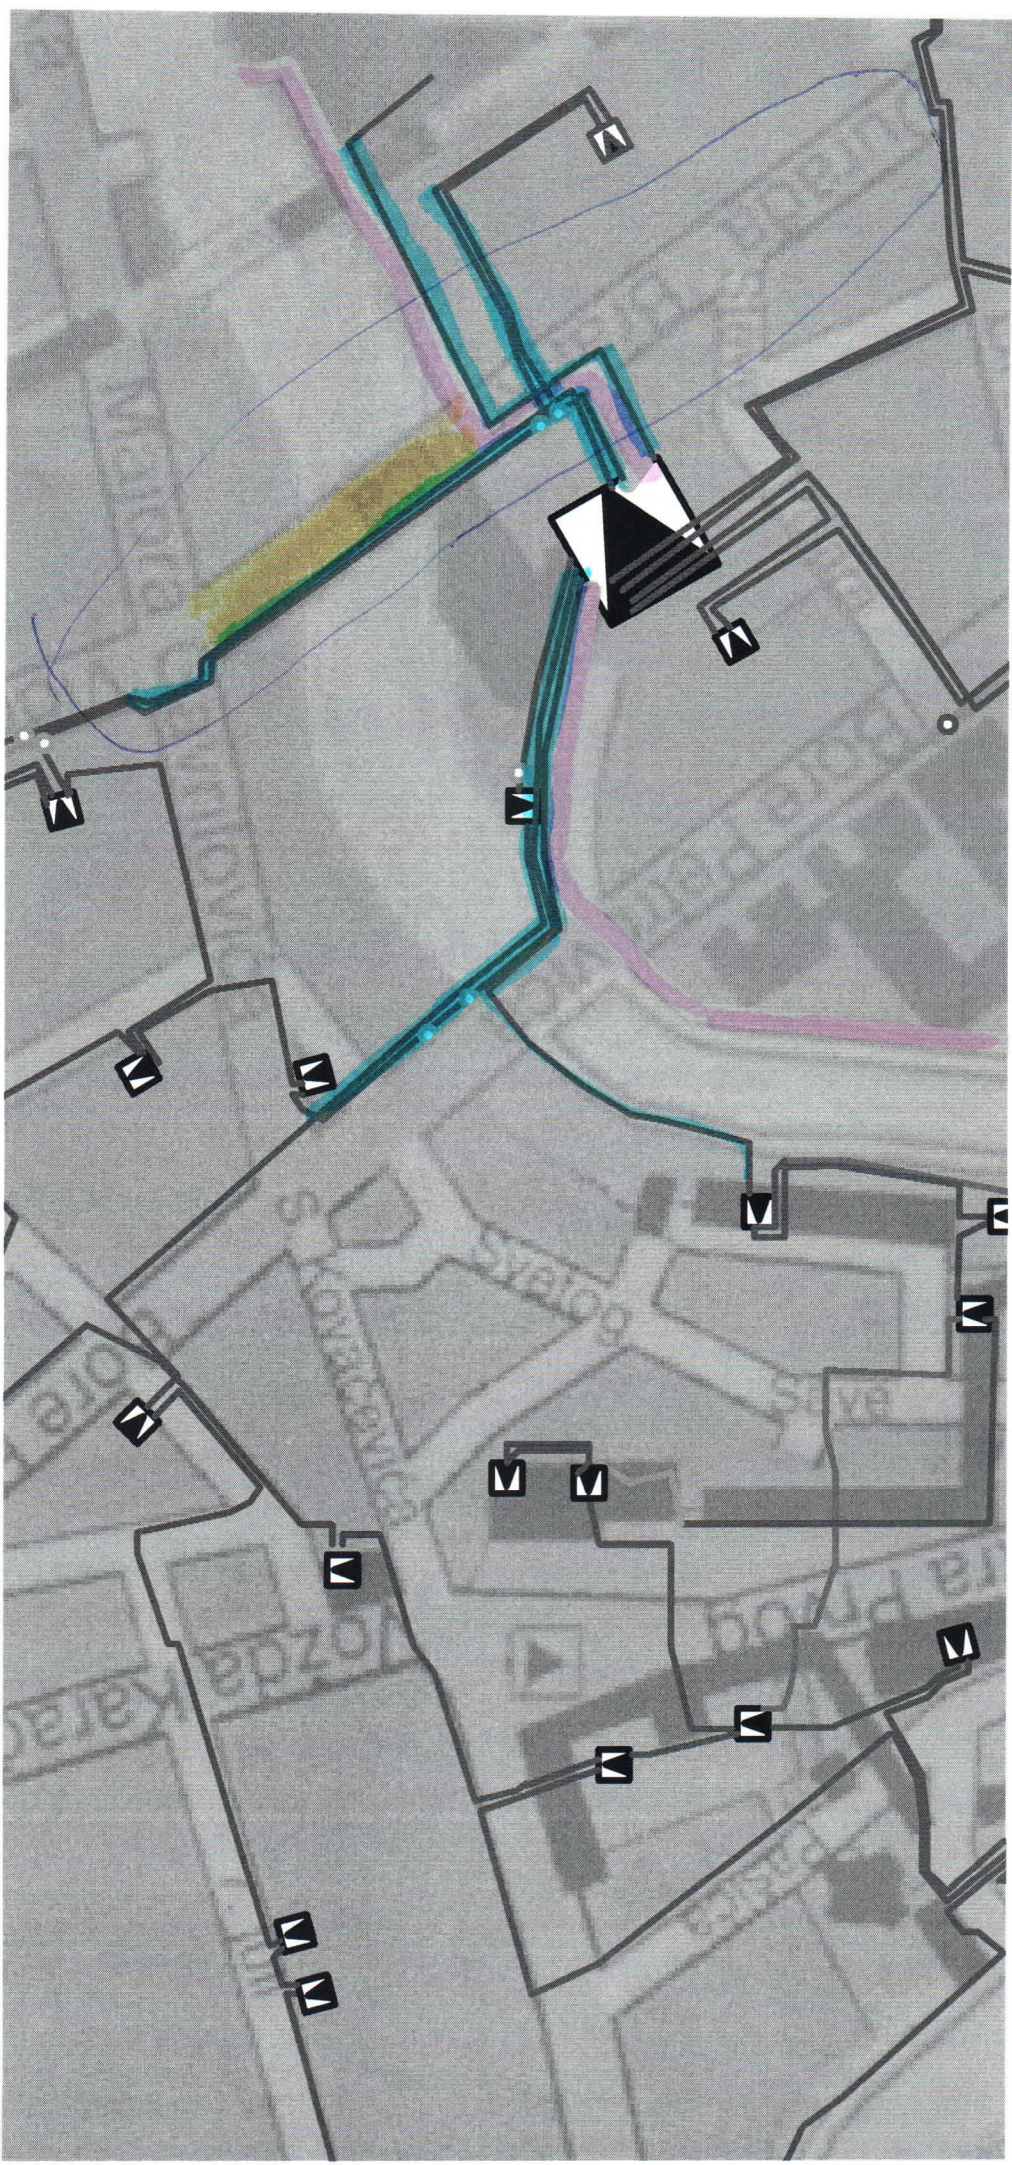

- 35 w Норманн Бон
- 10 w Норманн Бон
- мост

35 w noževu roč
 10 w noževu roč
 noč




Apričen noč y raven Boga Lepopanta

Начертаност на картата

Стр. 60, 1 от 3
 Катастарска општина ПАРТИН-ГРАД
 Брj листа непокретности : 1852, 3806, 6421
 РЕНУБЛИКА СРБИЈА
 ГЕОДЕТСКИ ЗАВОД
 Служба за катастар непокретности ПАРТИН
 Брj: 953-2/2019-53
 Датум: 04.04.2019.г.


КОПИЈА ПЛАНА

Размера 1: 1000
 Катастарска напуена брj: 5489, 5490, 2095, 2107/23, део кн 5601/2

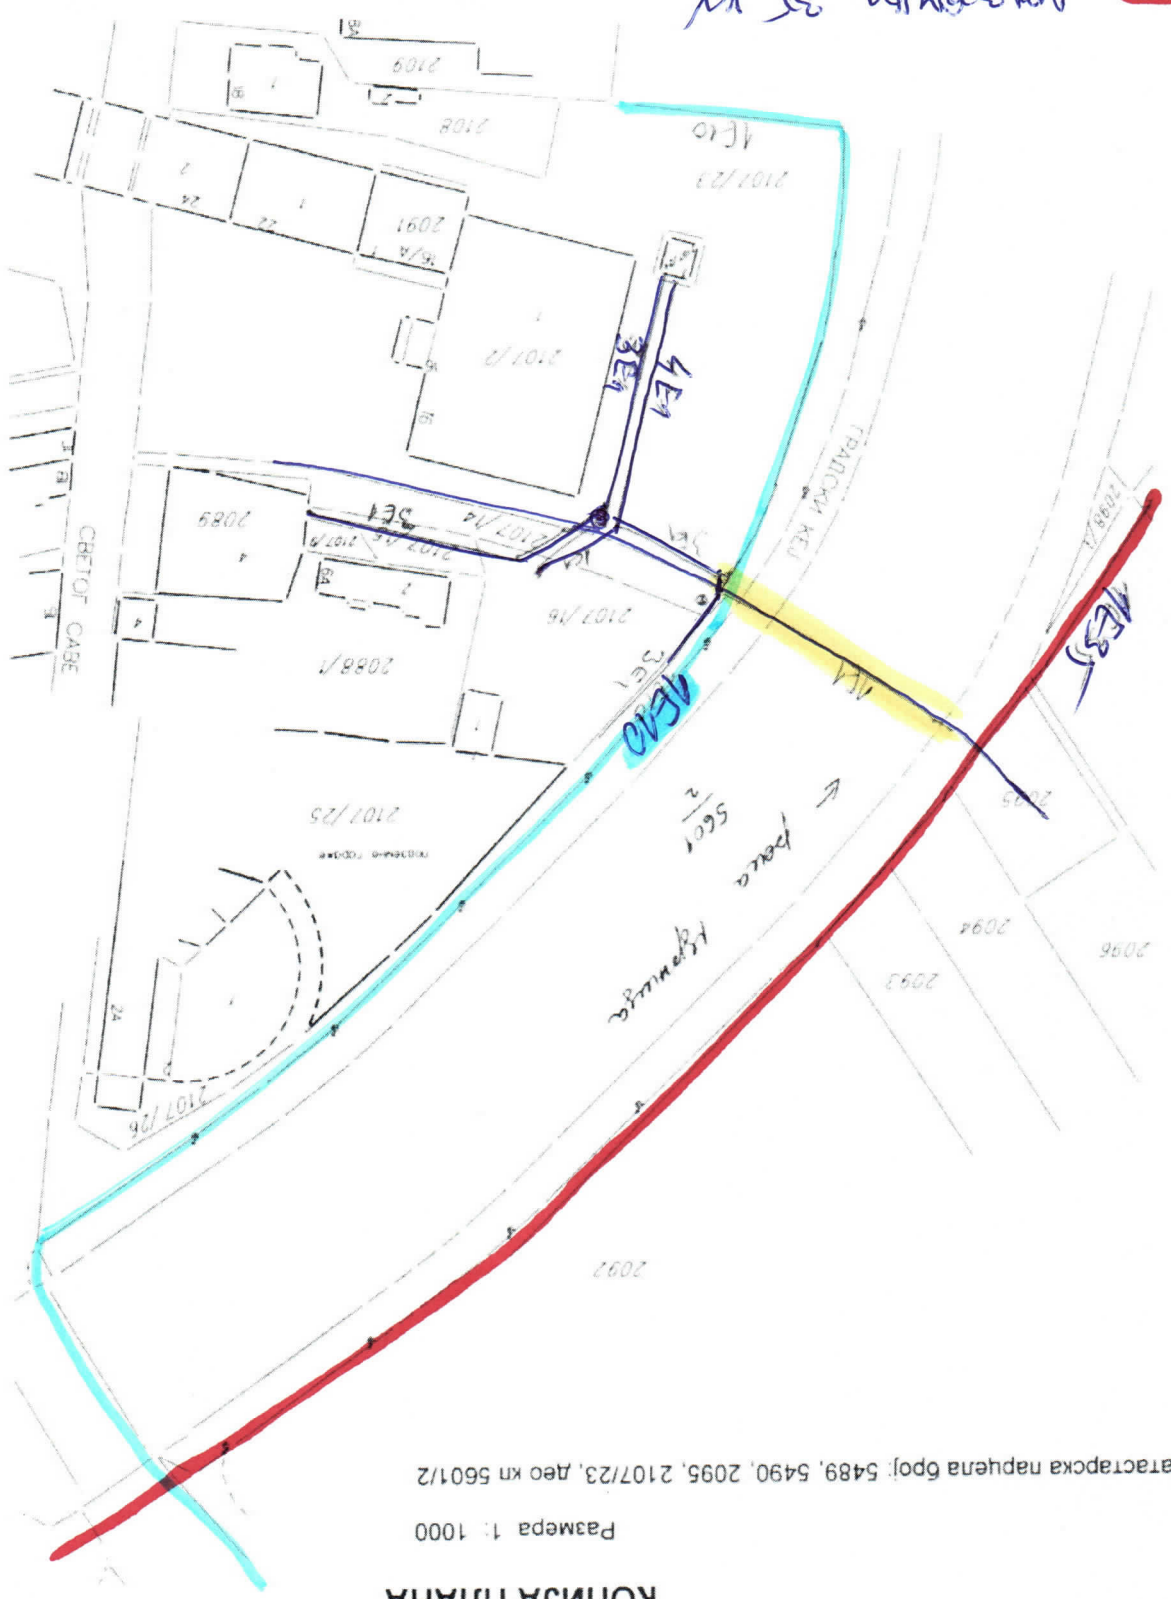


појасни 35 м
 појасни 10 м
 појасни 10 м
 појасни 1 м

Дружеский мост у
ул. Крафт Петра I

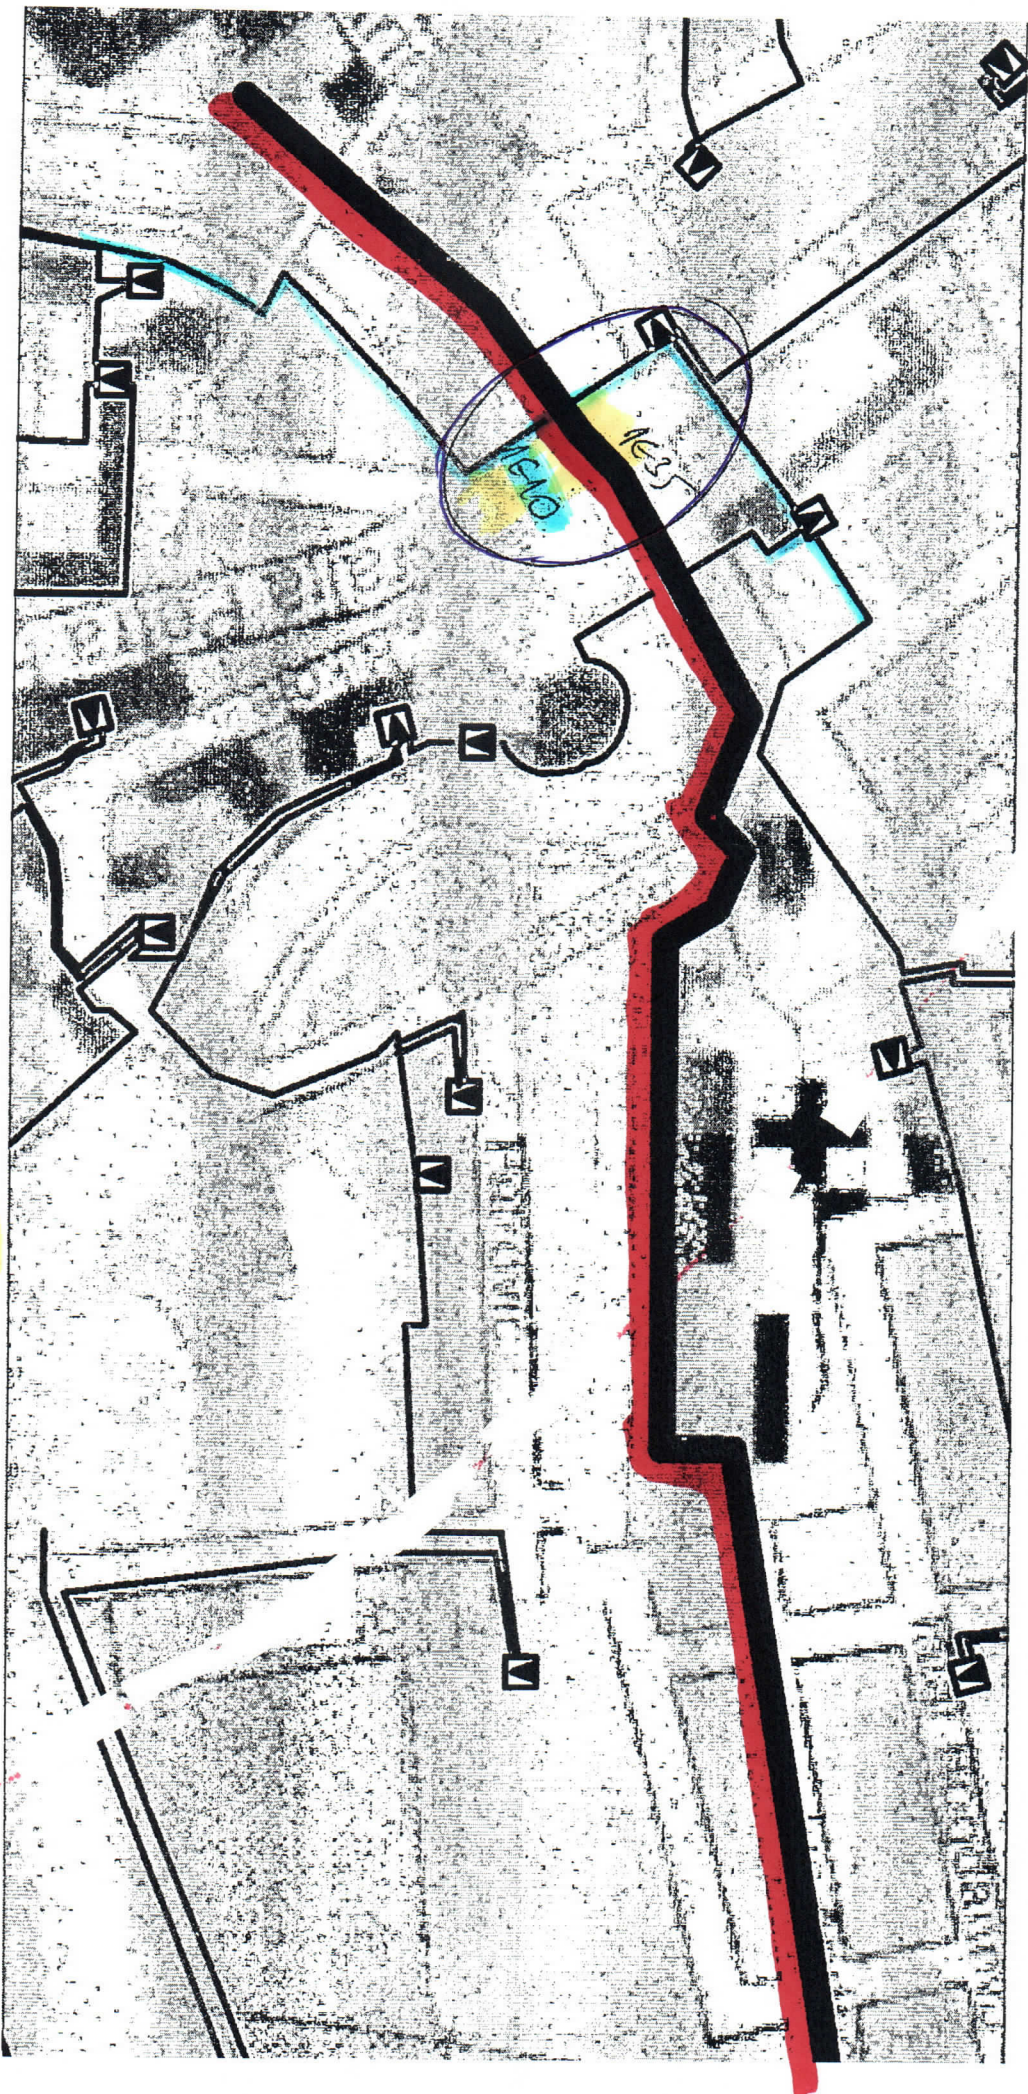

мост
10 м
35 м
подземный тоннель

НЕМКИ МОТ КОЈ ХОТЕНА ДЕТЯ

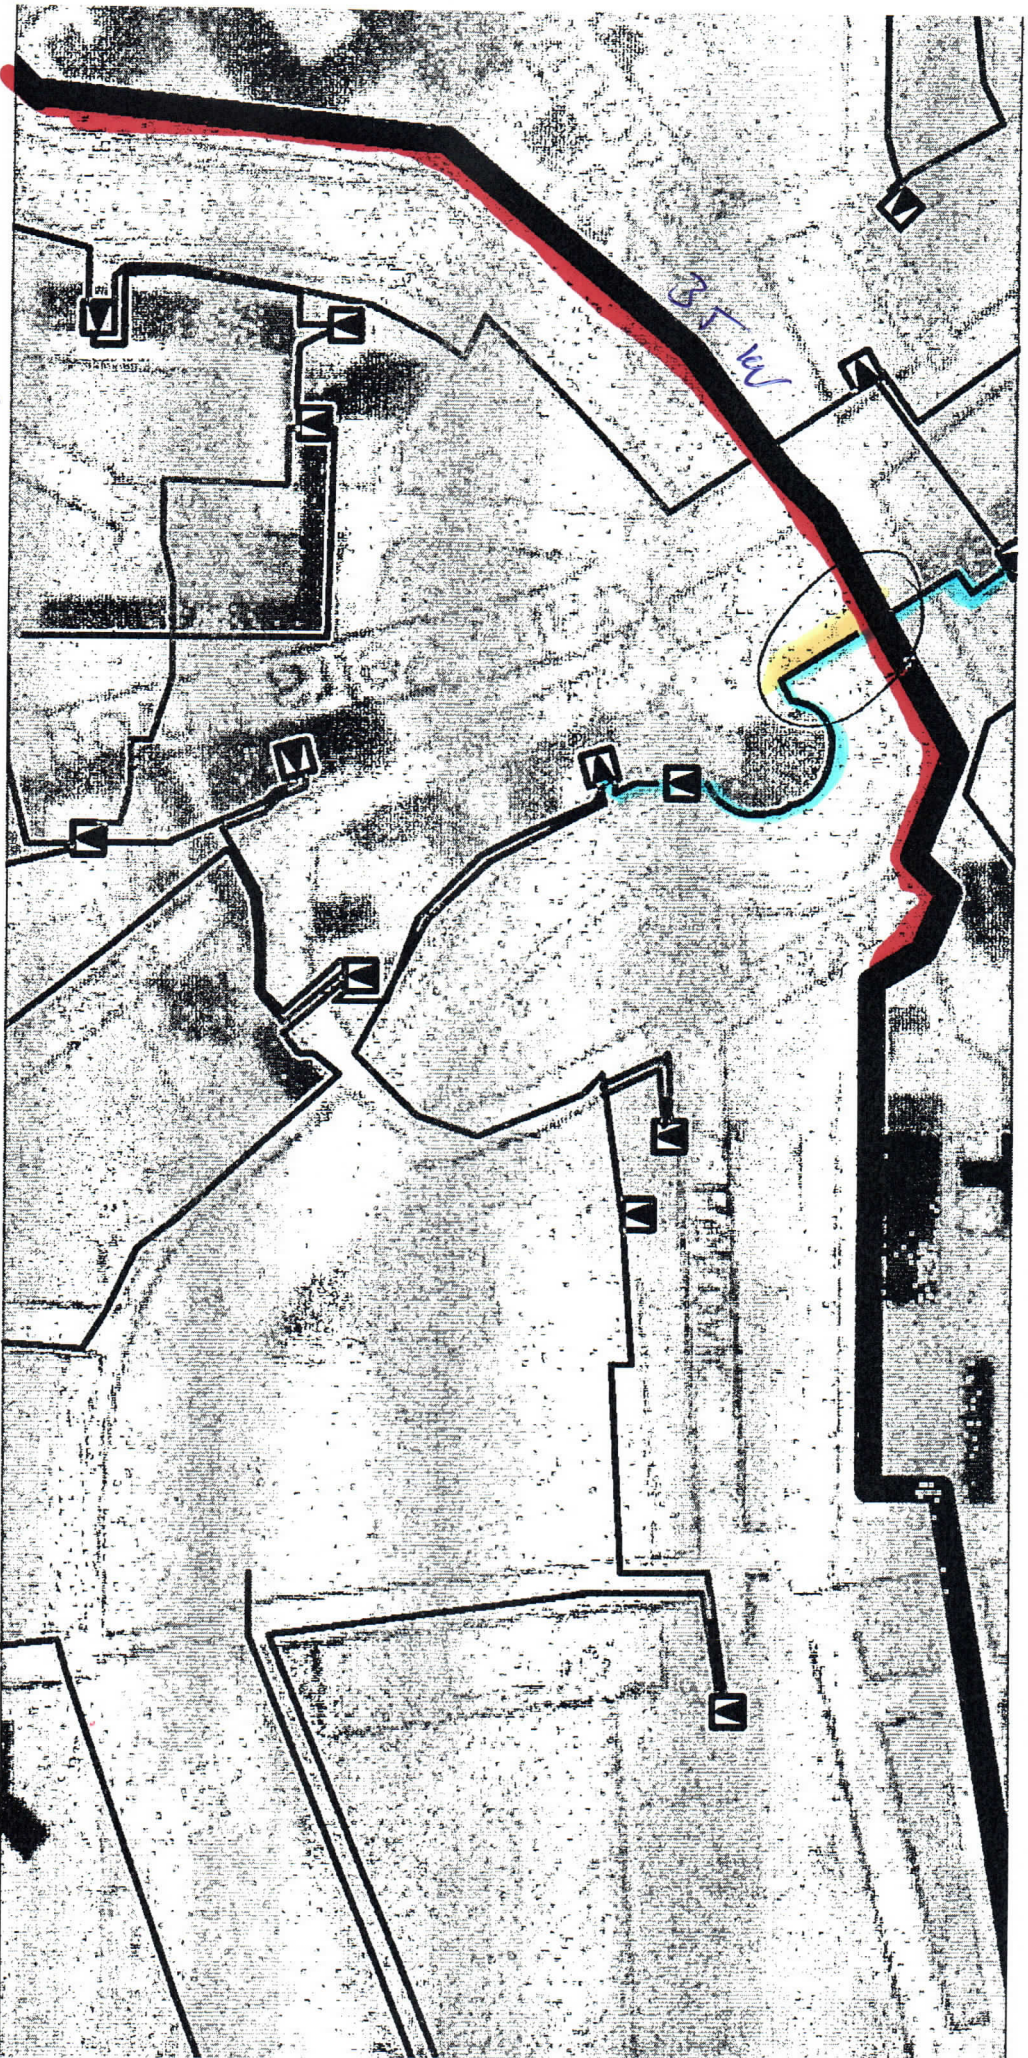


мој

нејзаконен 10 W


незаконен 35 W

Ntawmwa Noet loo
 Pothuo Ntawmwa

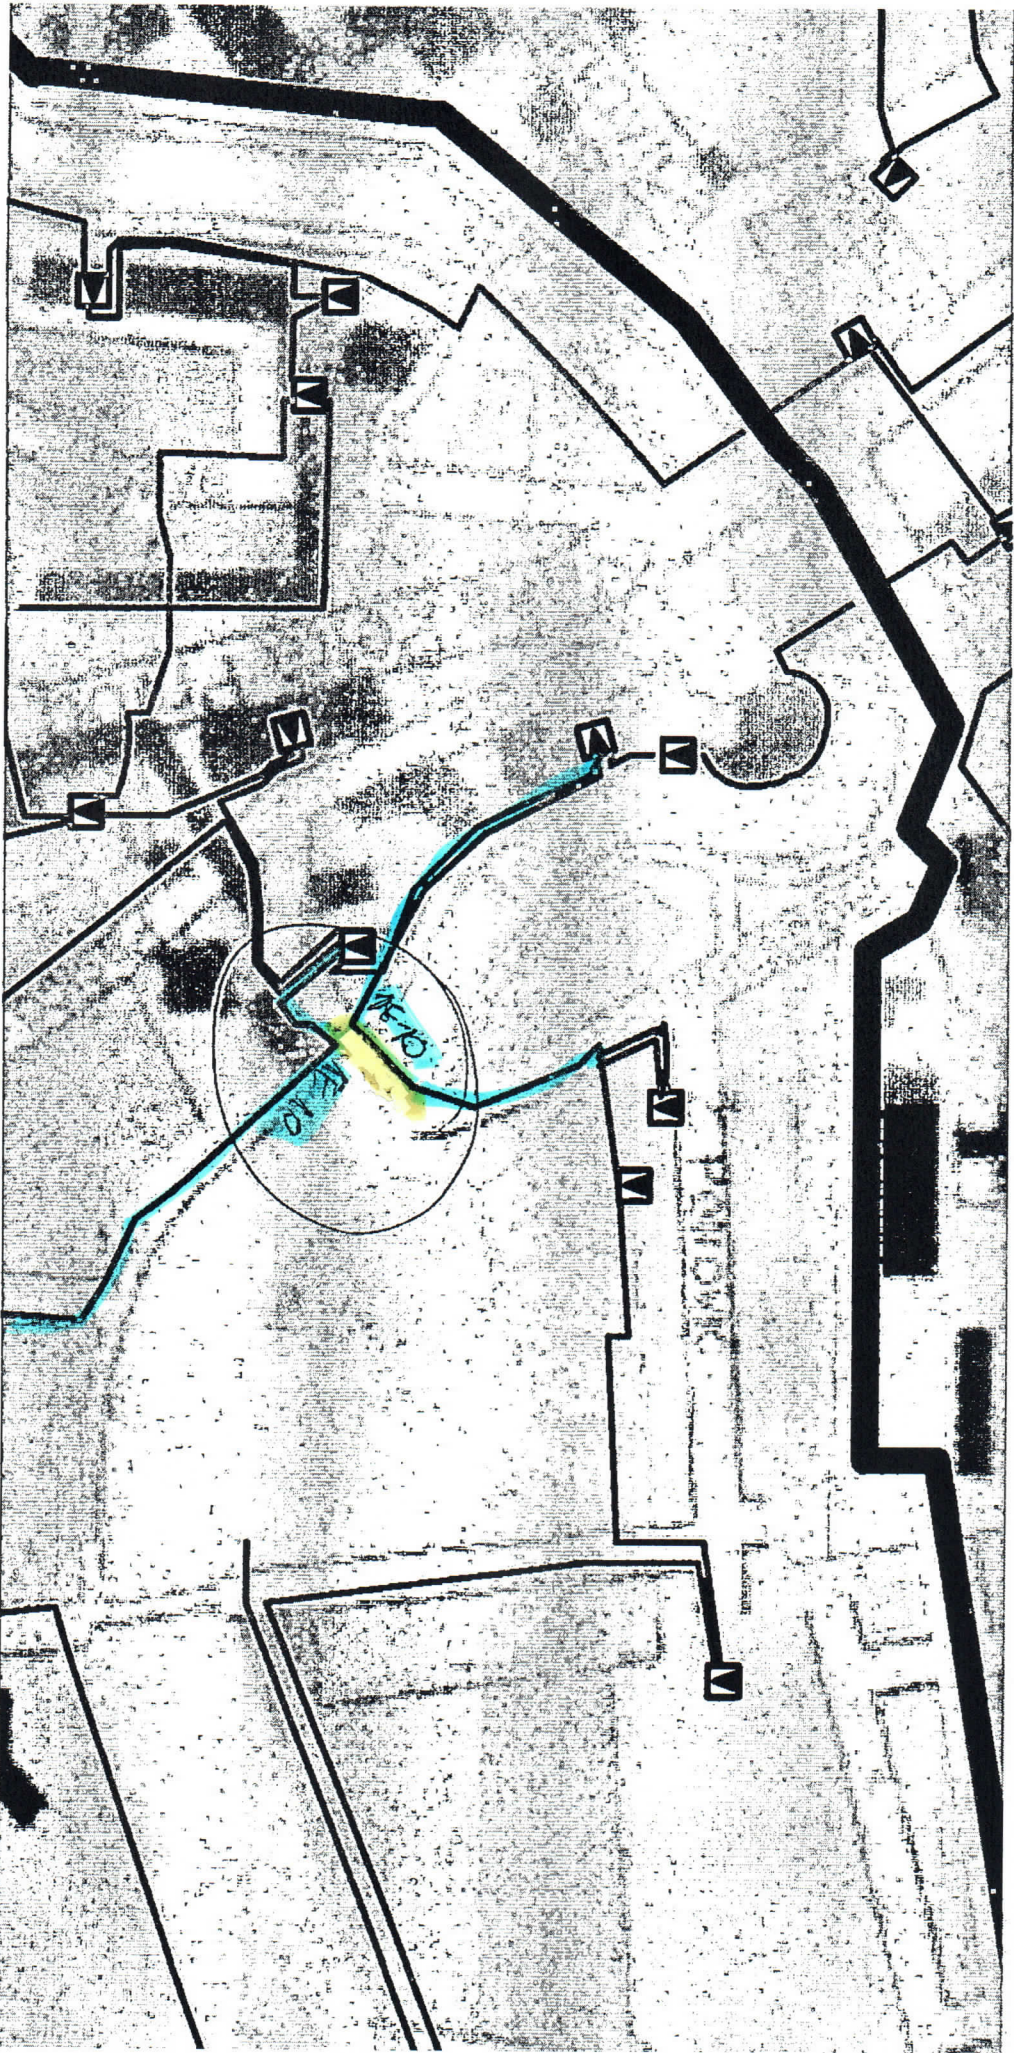

Noet
 Noet loo
 Noet loo

Newmark moor bog juniper wood

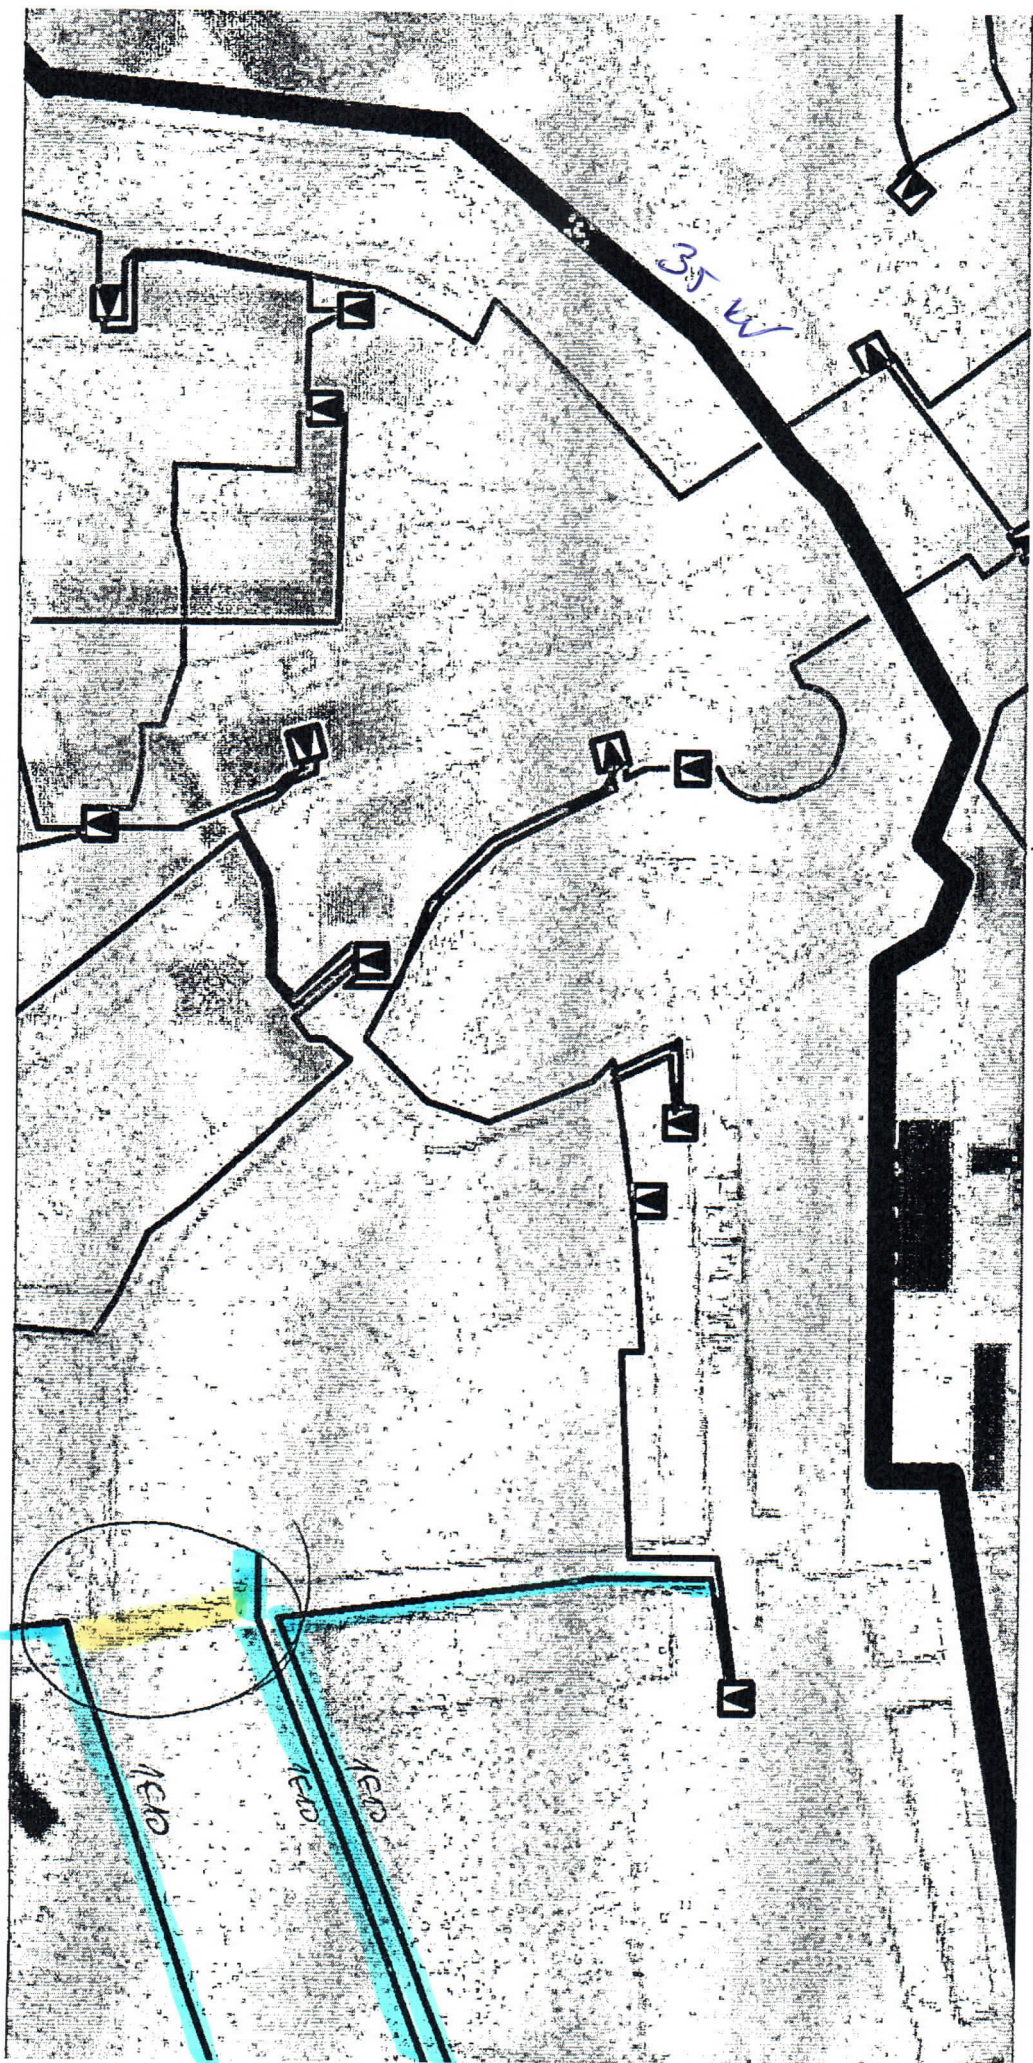

moor

new bog bog bog