

LEGENDA:


- Regulacioni tok reke
- Izgradjen distributivni gasovod od celicnih cevi MOP 16 bar $\varnothing$ 114,3 mm
- Izgradjen distributivni gasovod od polietilenskih cevi MOP 4 bar DN 180 mm
- Izgradjen distributivni gasovod od polietilenskih cevi MOP 4 bar DN 125 mm
- Izgradjen distributivni gasovod od polietilenskih cevi MOP 4 bar DN 90 mm
- Izgradjen distributivni gasovod od polietilenskih cevi MOP 4 bar DN 63 mm
- Izgradjen distributivni gasovod od polietilenskih cevi MOP 4 bar DN 40 mm
- Izgradjen distributivni gasovod od polietilenskih cevi MOP 4 bar DN 25 mm
- Izgradjena MRS

OBRADA:

DATUM: 08.07.2021. g.

1

RAZMERA: 1:2500

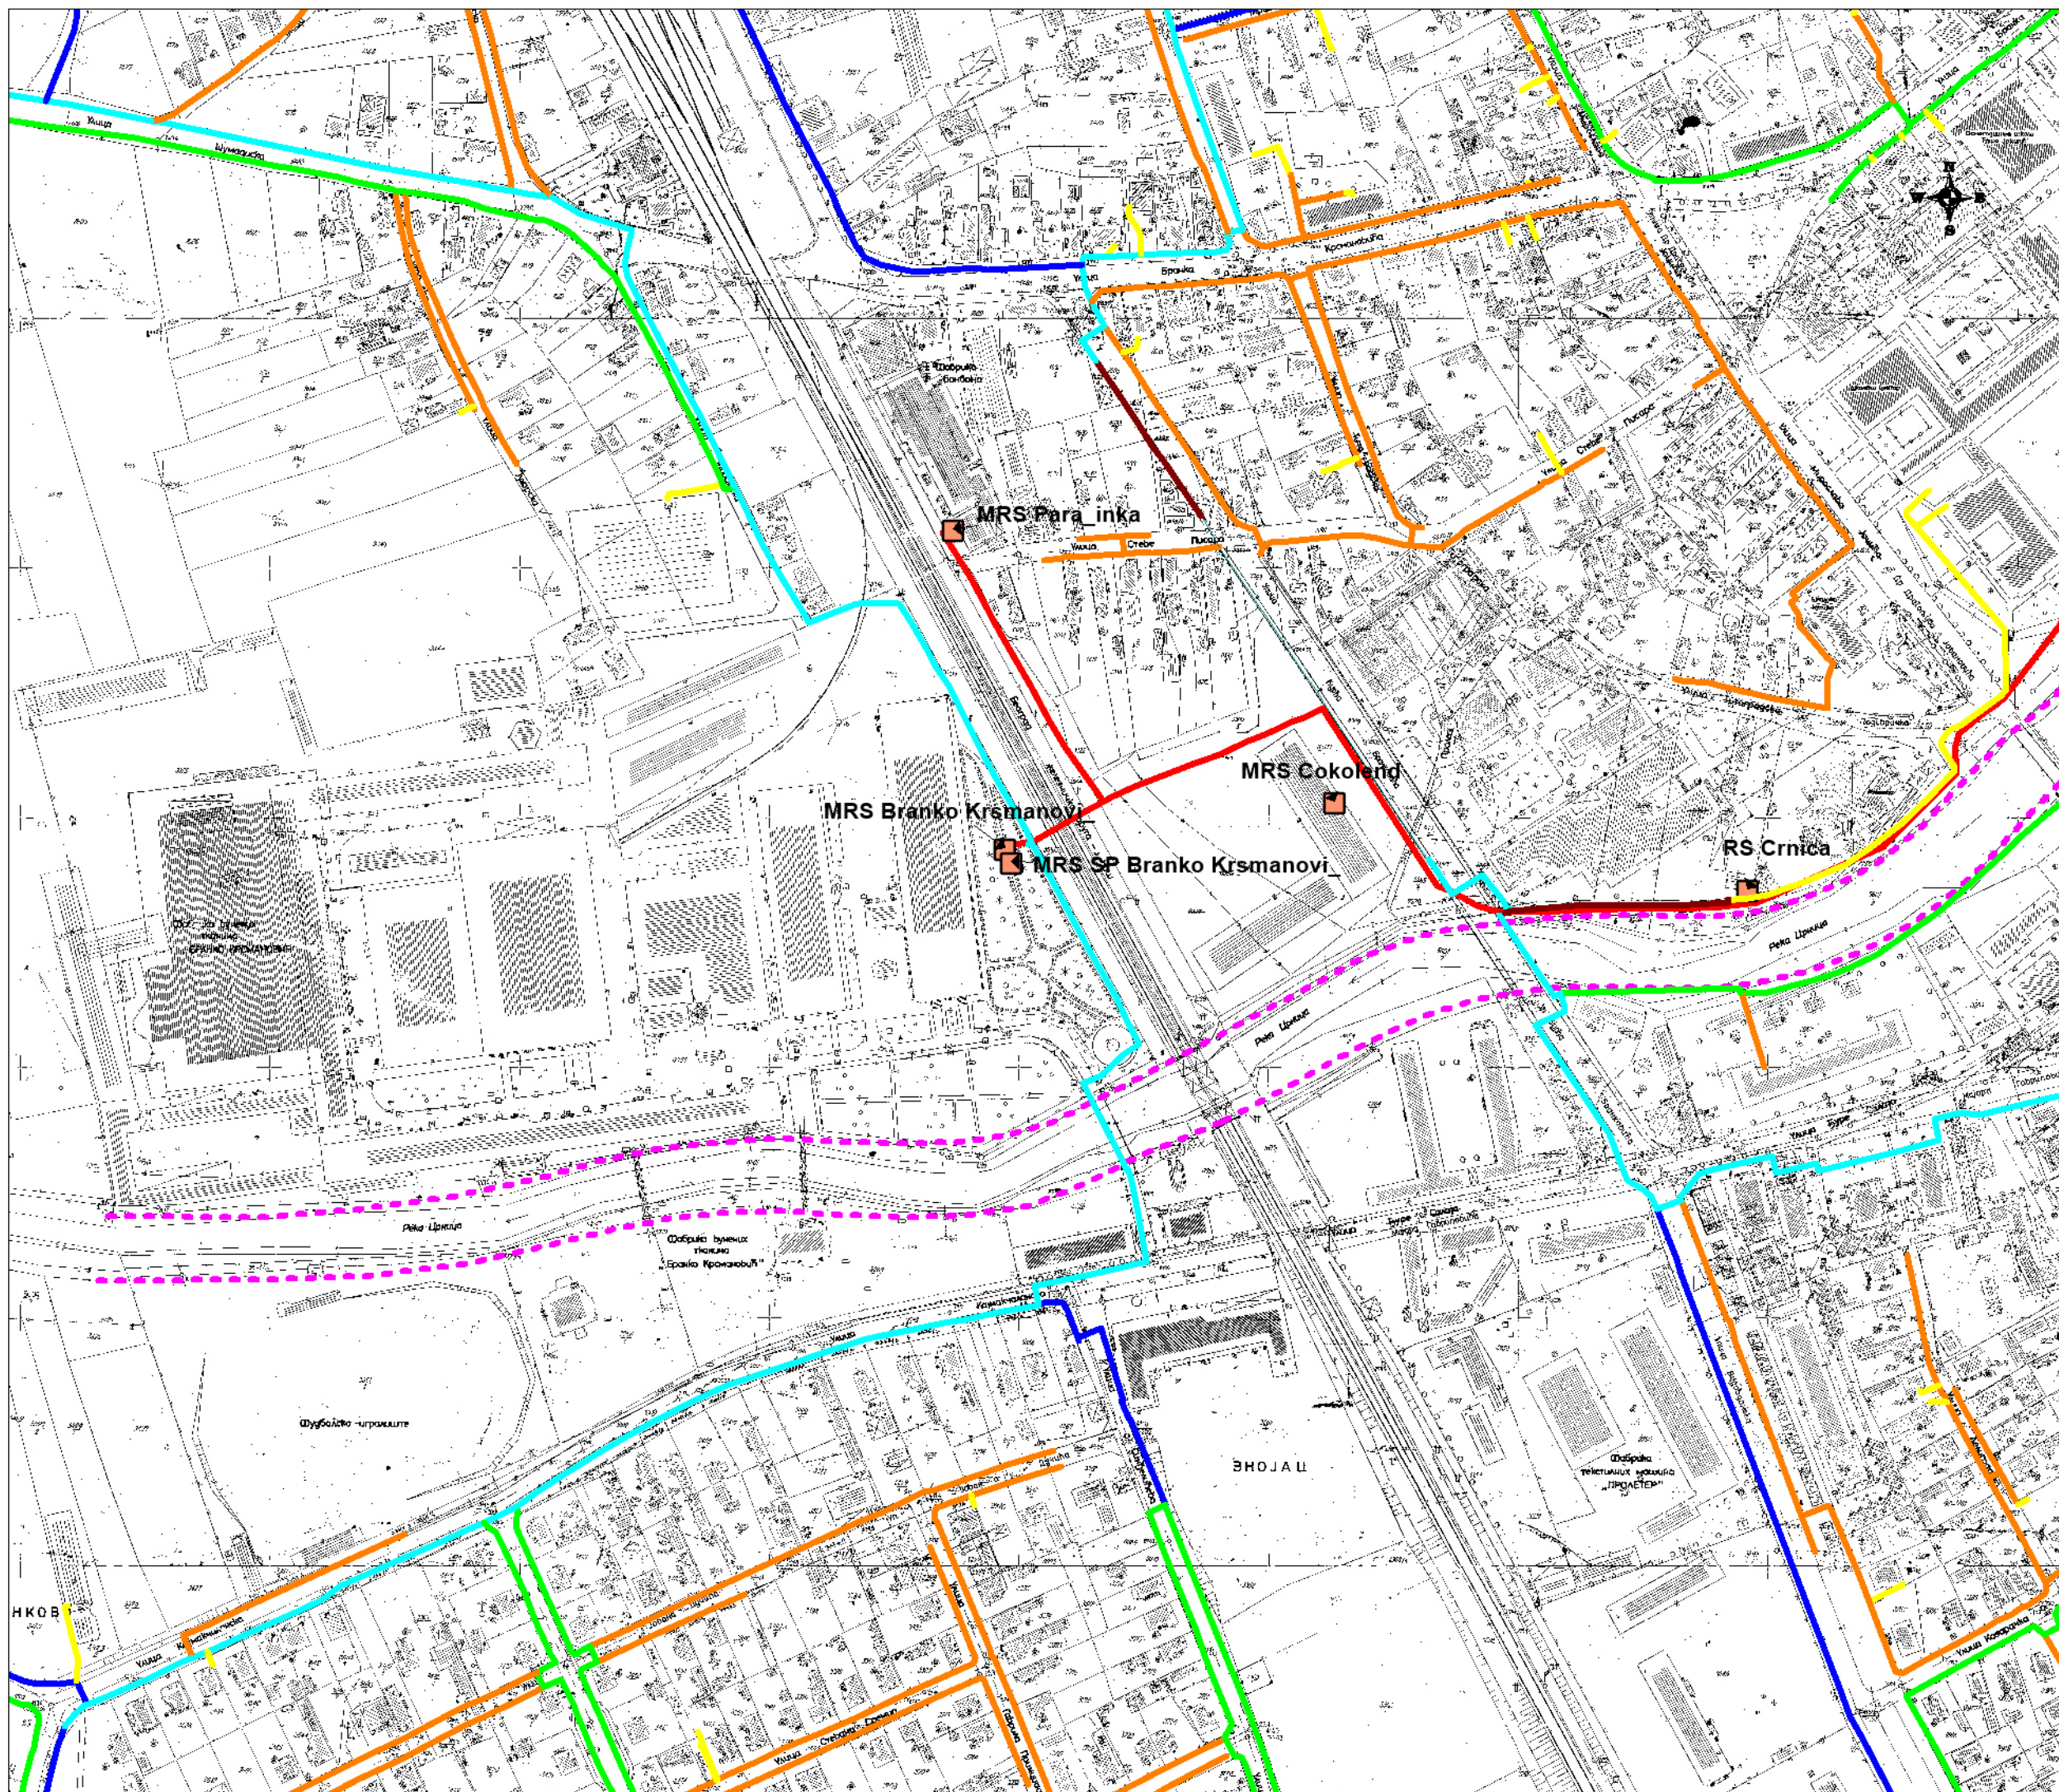

LEGENDA:

- Regulacioni tok reke
- Izgradjen distributivni gasovod od celicnih cevi MOP 16 bar $\varnothing$ 114,3 mm
- Izgradjen distributivni gasovod od polietilenskih cevi MOP 4 bar
- Izgradjen distributivni gasovod od polietilenskih cevi MOP 4 bar DN 125 mm
- Izgradjen distributivni gasovod od polietilenskih cevi MOP 4 bar DN 90 mm
- Izgradjen distributivni gasovod od polietilenskih cevi MOP 4 bar DN 63 mm
- Izgradjen distributivni gasovod od polietilenskih cevi MOP 4 bar DN 40 mm
- Izgradjen distributivni gasovod od polietilenskih cevi MOP 4 bar DN 25 mm
- Izgradjena MRS

OBRADA:

DATUM: 08.07.2021. g.

2

RAZMERA: 1:2500

LEGENDA:


- Regulacioni tok reke
- Izgradjen distributivni gasovod od celicnih cevi MOP 16 bar
- Izgradjen distributivni gasovod od polietilenskih cevi MOP 4 bar
- Izgradjen distributivni gasovod od polietilenskih cevi MOP 4 bar DN 180 mm
- Izgradjen distributivni gasovod od polietilenskih cevi MOP 4 bar DN 125 mm
- Izgradjen distributivni gasovod od polietilenskih cevi MOP 4 bar DN 90 mm
- Izgradjen distributivni gasovod od polietilenskih cevi MOP 4 bar DN 63 mm
- Izgradjen distributivni gasovod od polietilenskih cevi MOP 4 bar DN 40 mm
- Izgradjen distributivni gasovod od polietilenskih cevi MOP 4 bar DN 25 mm
- Izgradjena MRS


OBRADA:

DATUM: 08.07.2021. g.

3

RAZMERA: 1:2500

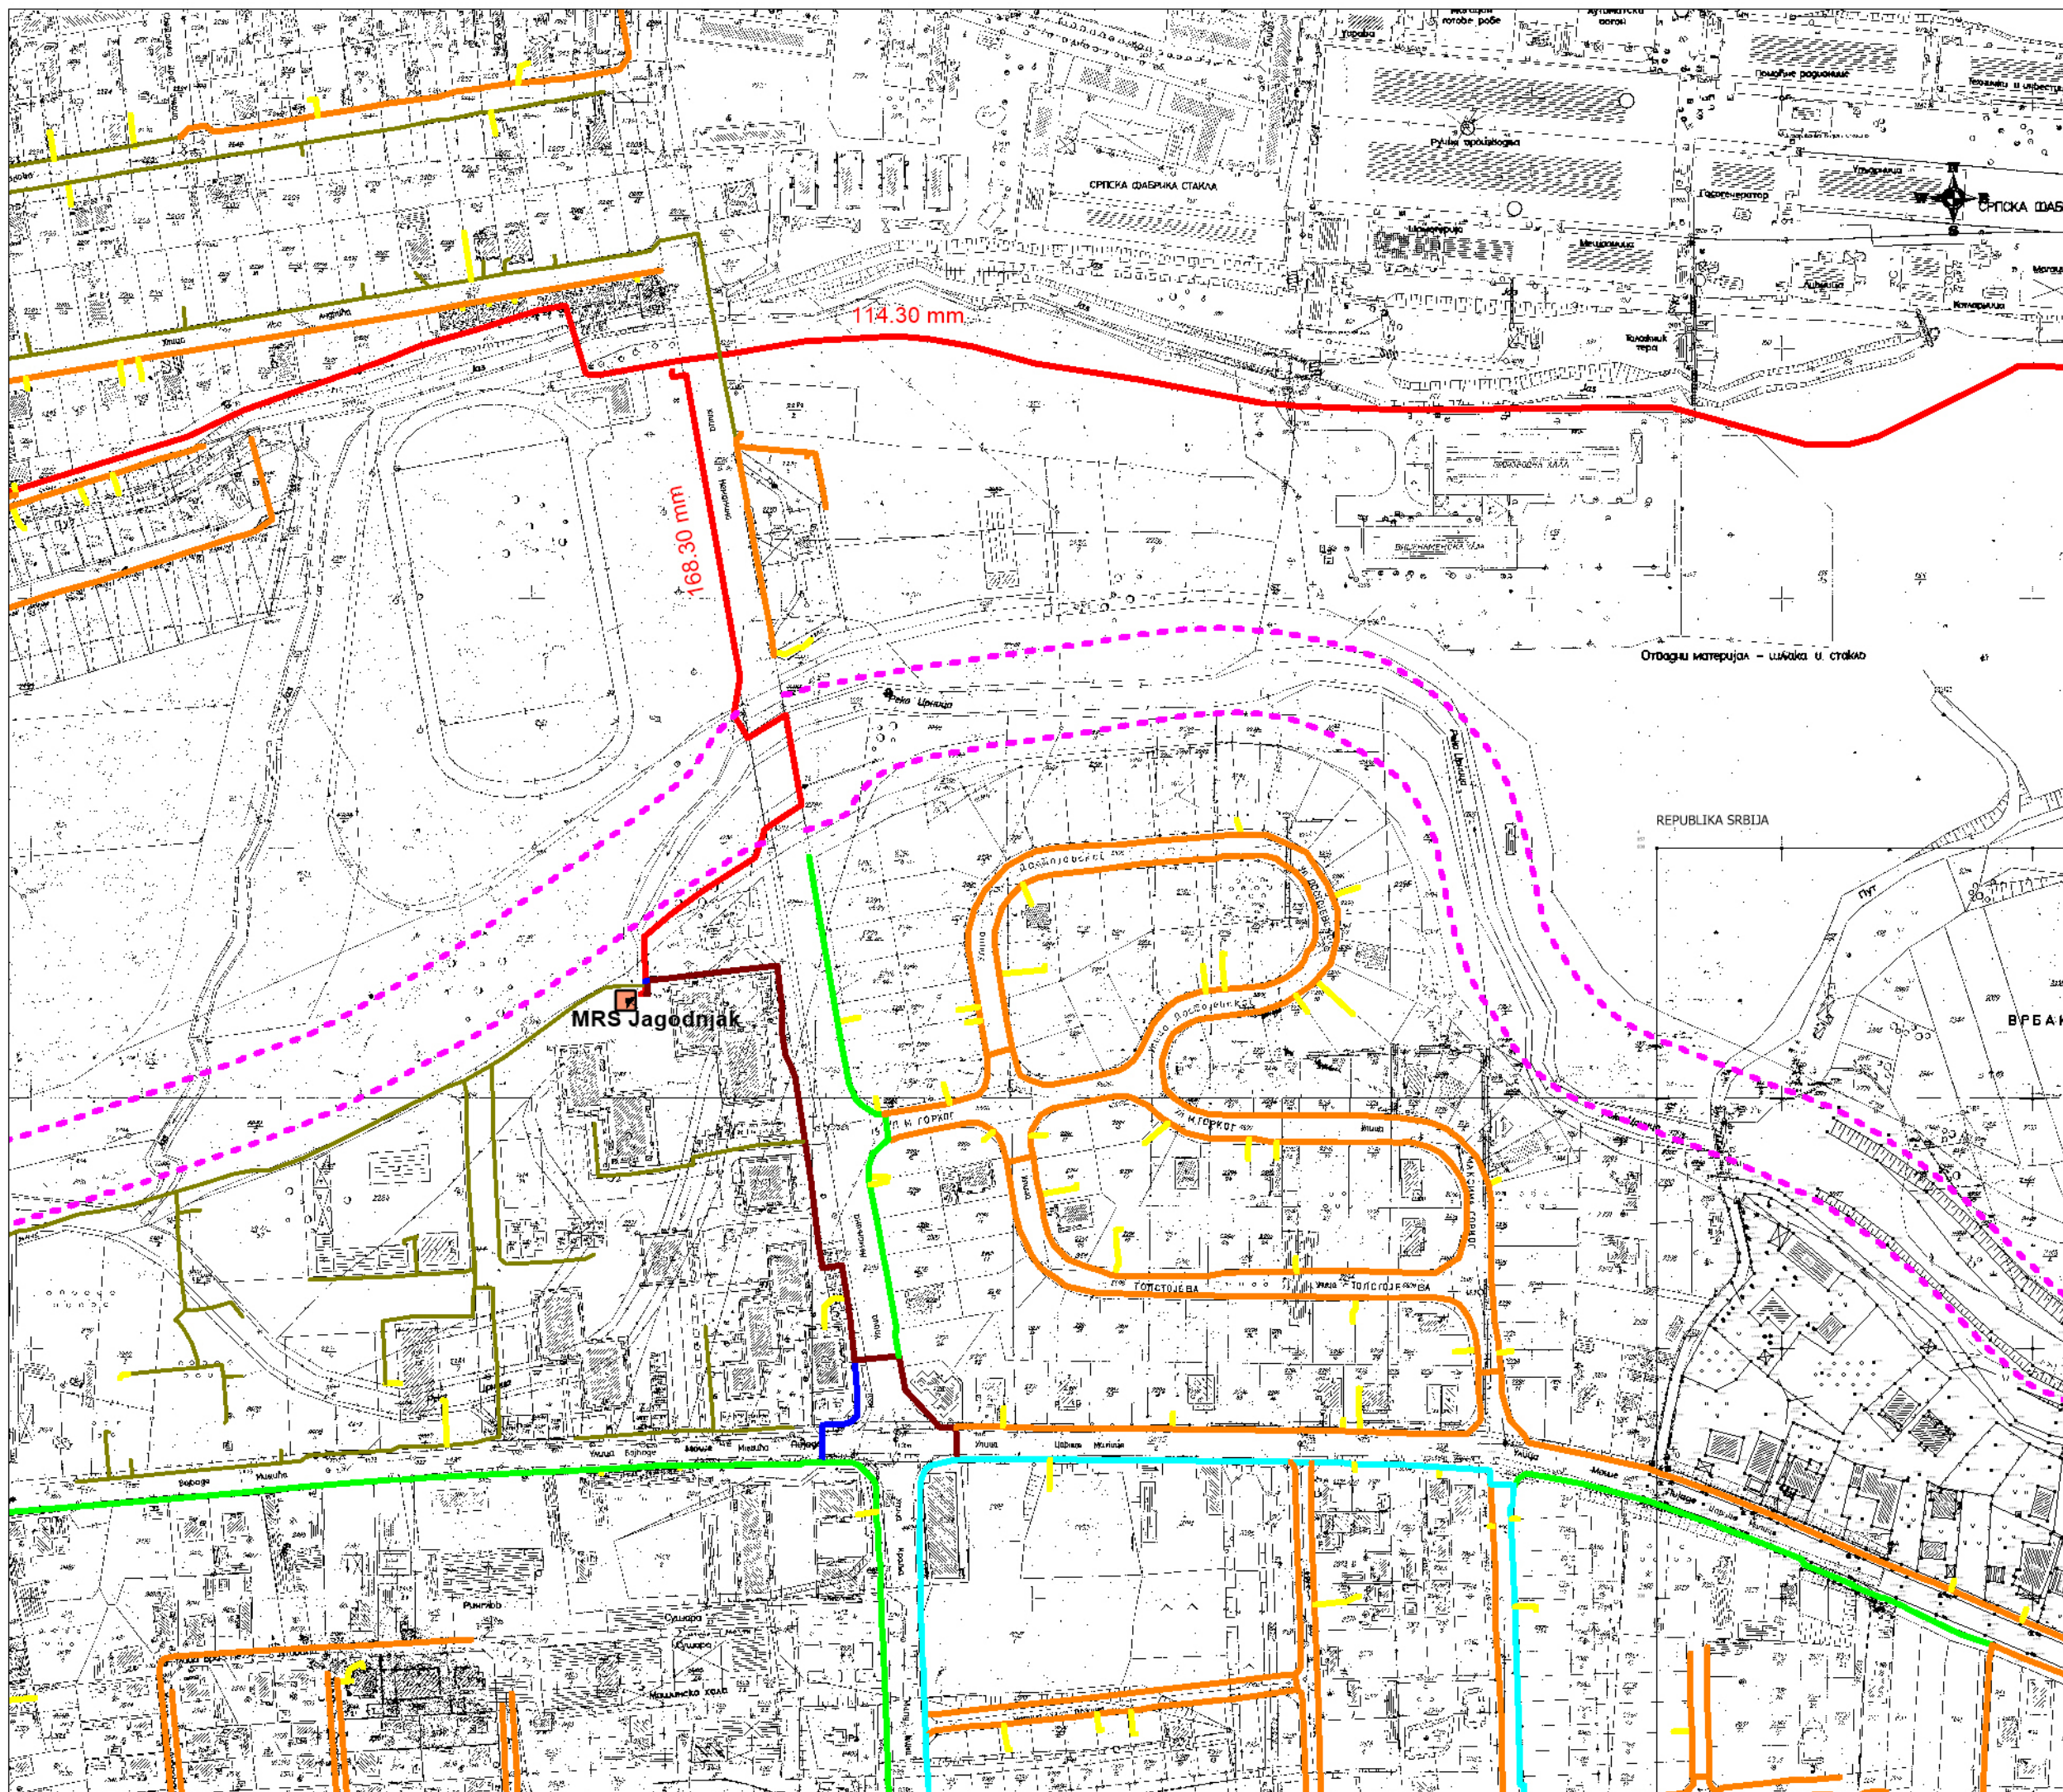

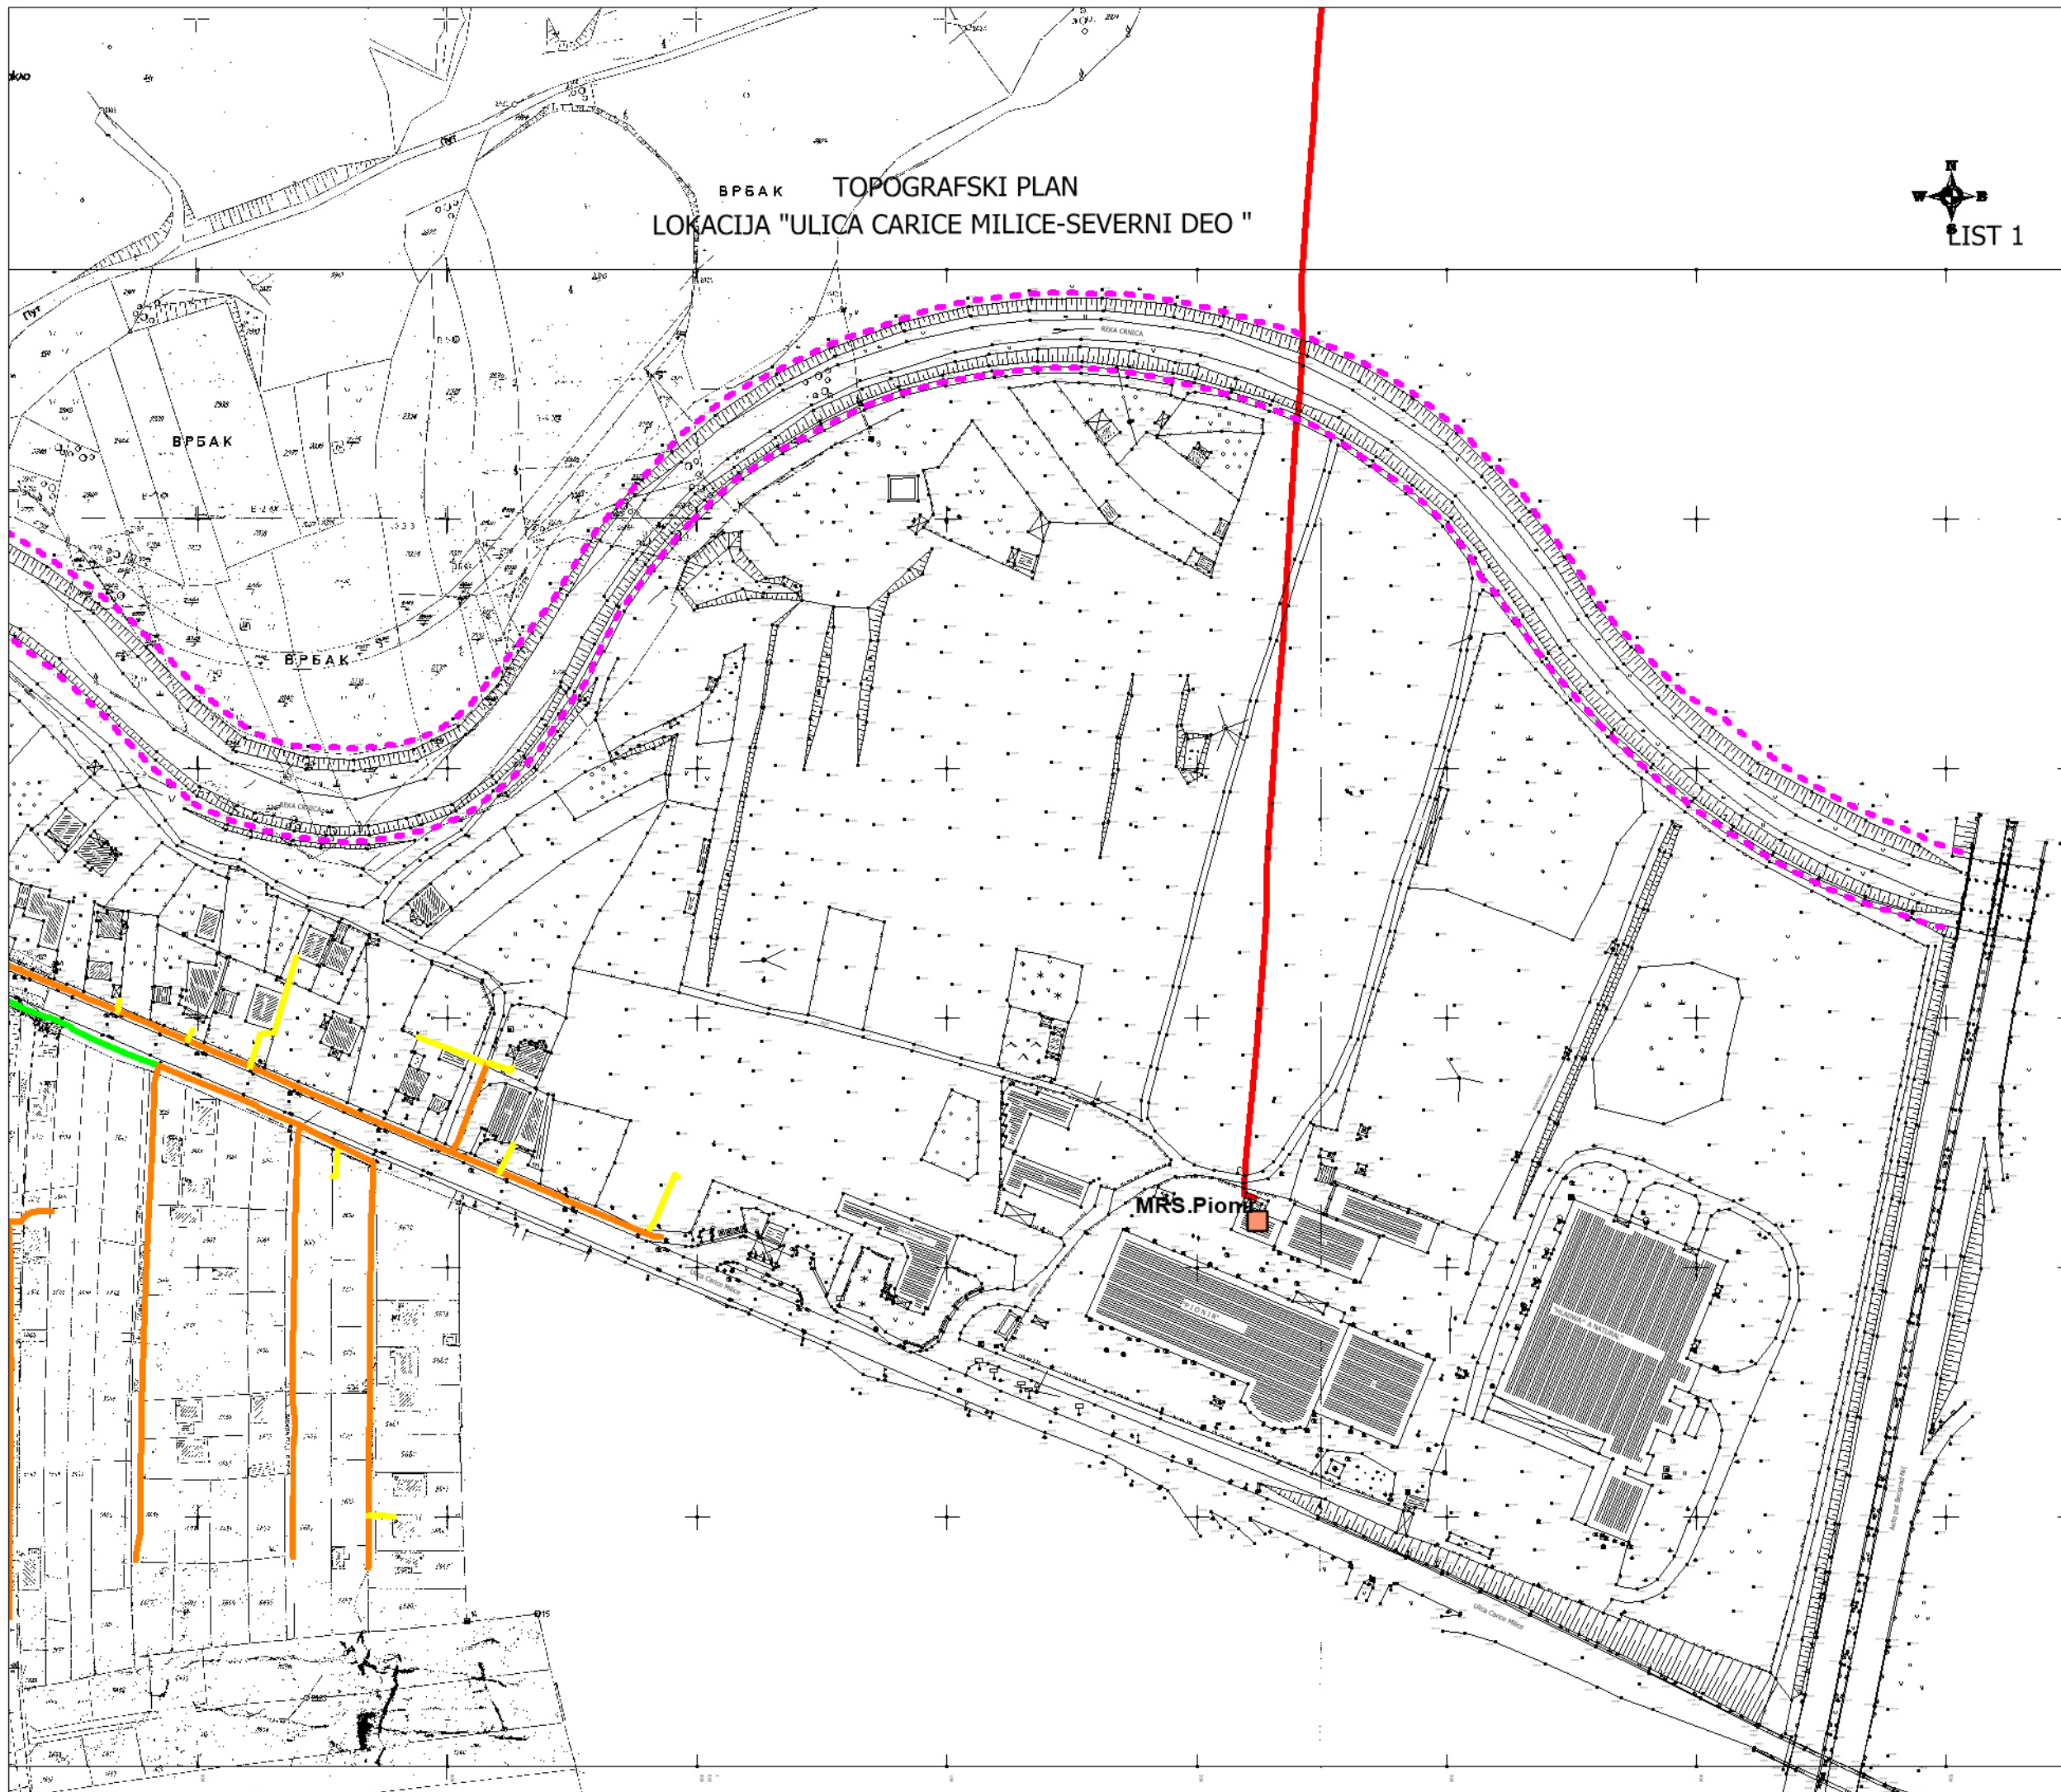

БРБАК TOPOGRAFSKI PLAN
LOKACIJA "ULICA CARICE MILICE-SEVERNI DEO "



LEGENDA:

-  Regulacioni tok reke
-  Izgradjen distributivni gasovod
od celicnih cevi MOP 16 bar
-  Izgradjen distributivni gasovod
od polietilenskih cevi MOP 4 bar
-  Izgradjen distributivni gasovod
od polietilenskih cevi MOP 4 bar
DN 63 mm
-  Izgradjen distributivni gasovod
od polietilenskih cevi MOP 4 bar
DN 40 mm
-  Izgradjen distributivni gasovod
od polietilenskih cevi MOP 4 bar
DN 25 mm
-  Izgradjena MRS

OBRADA:

DATUM: 08.07.2021. g.

4

RAZMERA: 1:2500