


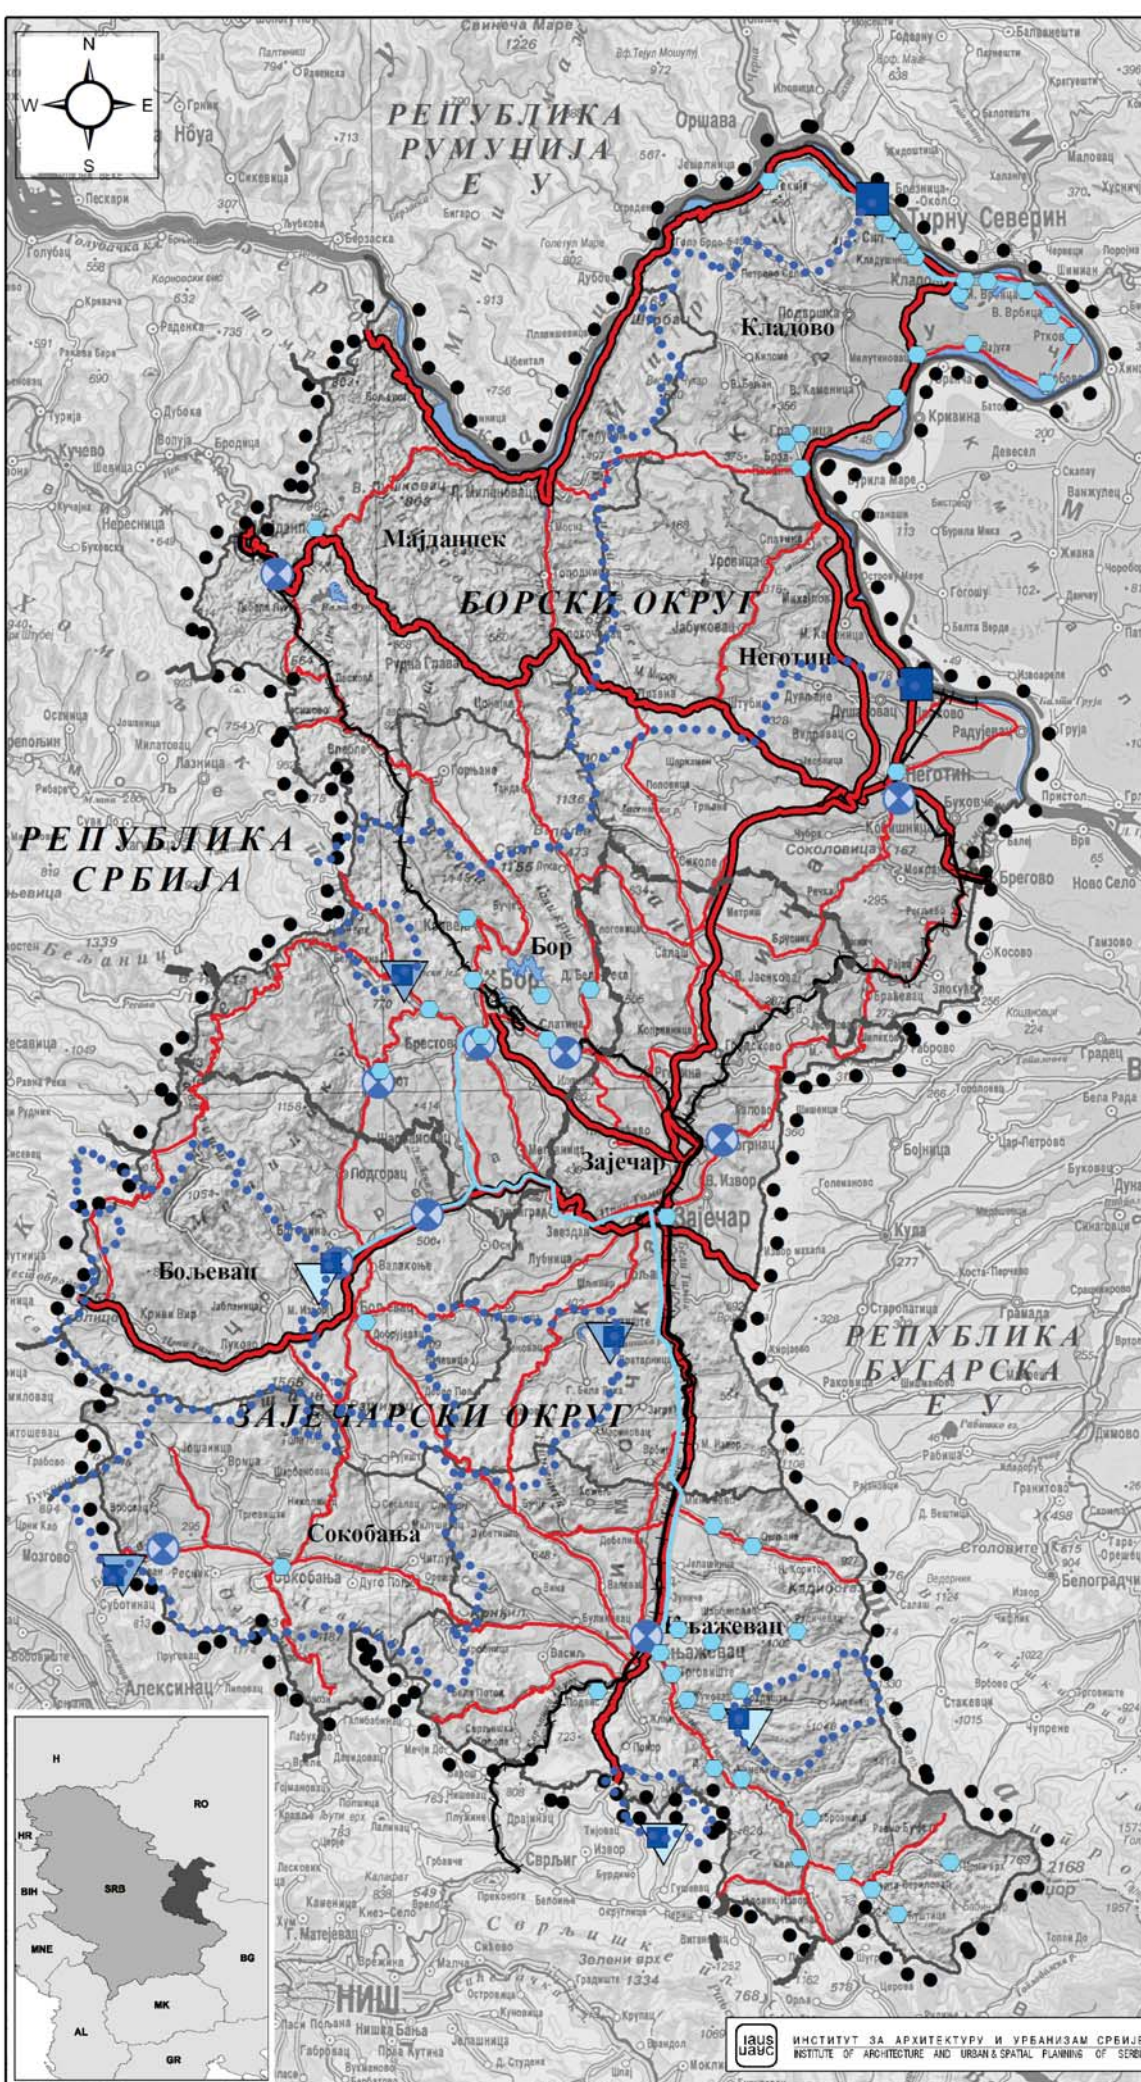

ЛЕГЕНДА

- Граница Плана
- Граница округа
- ++ Постојећа пруга
- Постојећи пут I реда
- Постојећи пут II реда
- Граница општине
- ... Подручје слива акумулације
- Акумулације
- ▲ постојеће
- ▲ планиране
- Бране
-
- Регионални водоводи
- Локални водоводи
- планиране ППОВ