


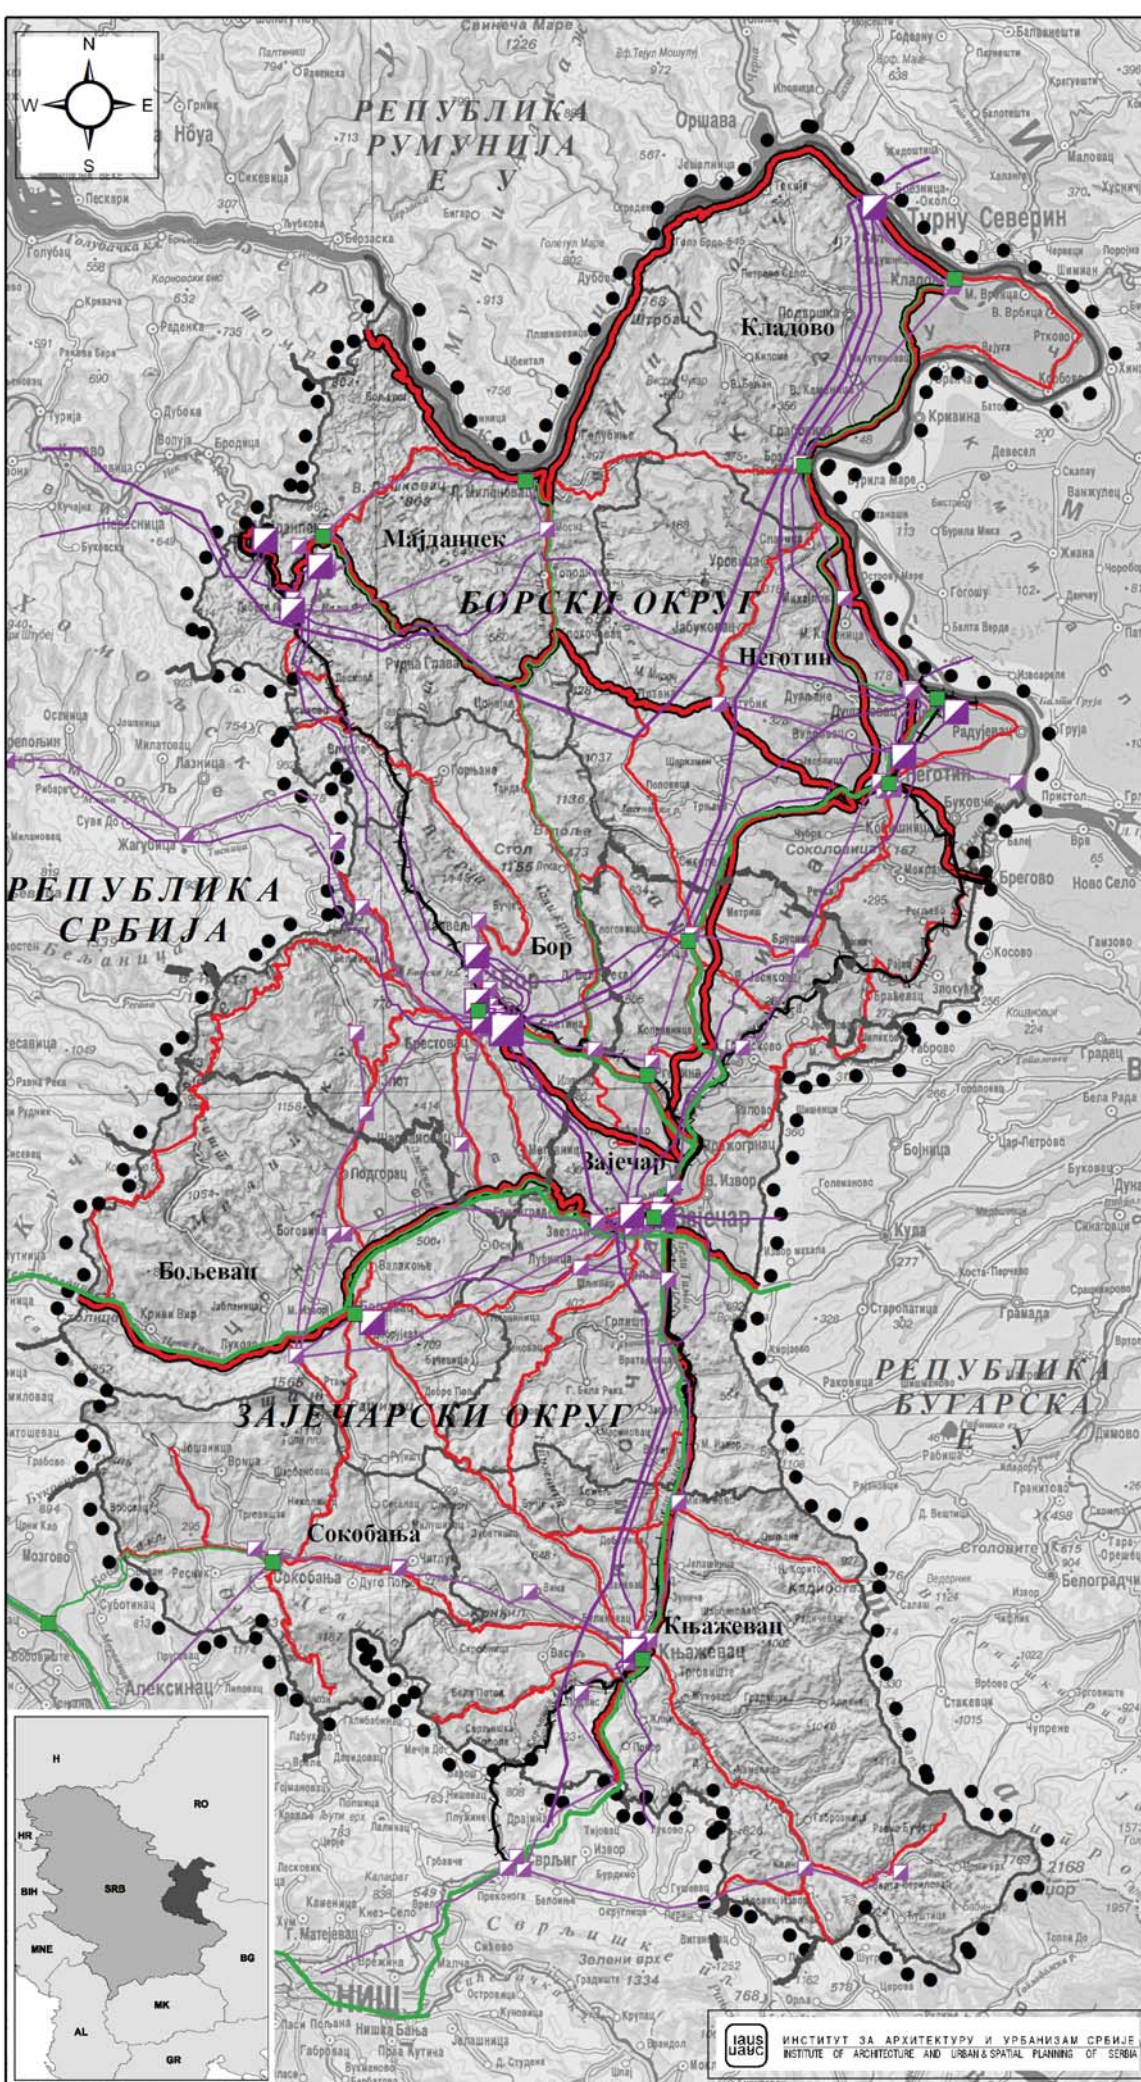

- ЛЕГЕНДА**
- Граница Плана
 - Граница округа
 - Граница општине
 - Постојећи пут I реда
 - Постојећи пут II реда
 - Постојећа пруга
 - Далеководи
 - 400 kV
 - 110 kV
 - 35 kV
 - Трафостанице
 - 400 kV
 - 110 kV
 - 35 kV
 - Планирани гасовод
 - магистрални
 - огранак
 - Објекти гасовода