


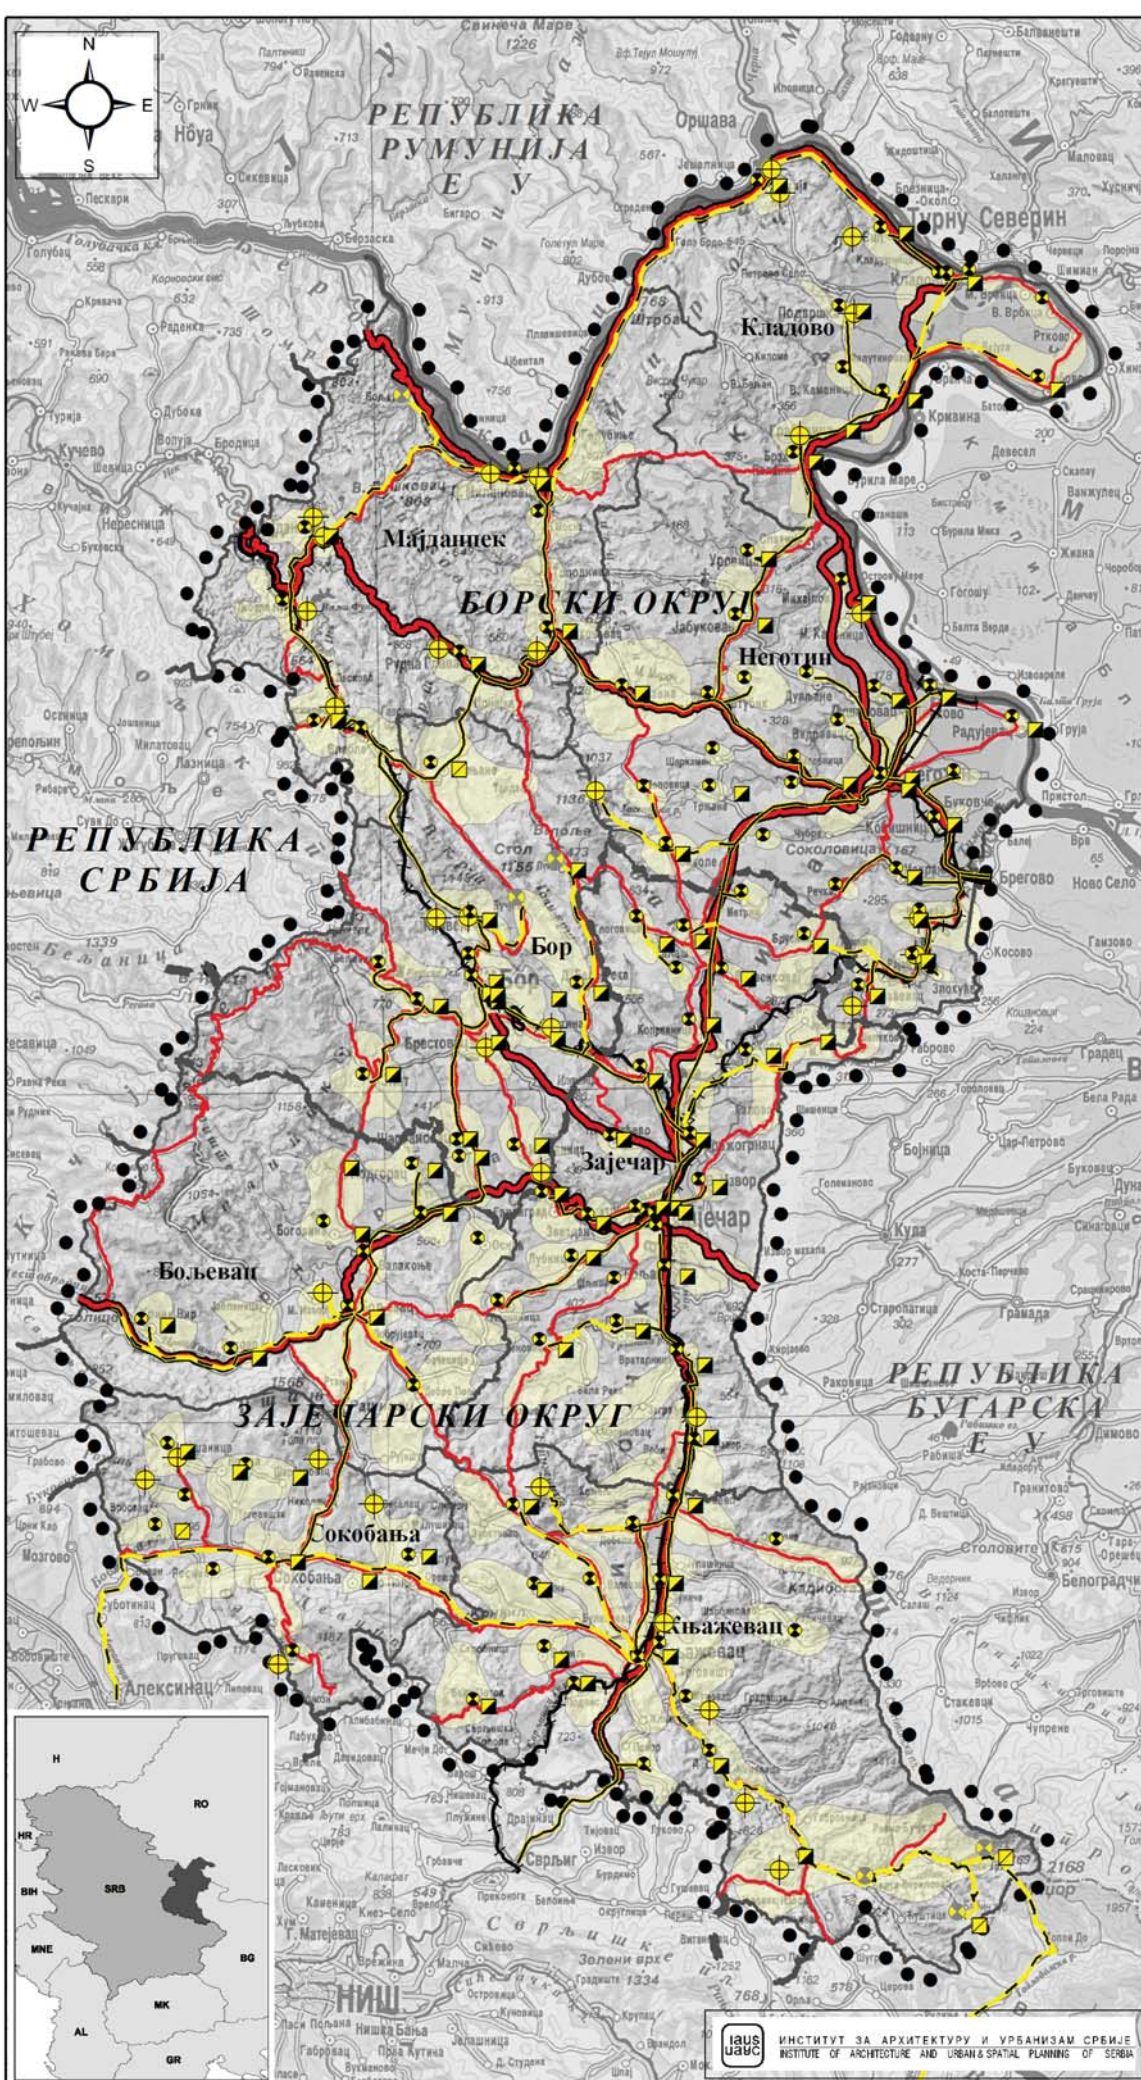

- ЛЕГЕНДА**
- ● Граница Плана
 - — Граница округа
 - — Граница општине
 - — Постојећи пут I реда
 - — Постојећи пут II реда
 - + + Постојећа пруга
 - Оптички кабл
 - — постојећи
 - — планирани
 - Поште
 - постојеће
 - планиране
 - АТЦ
 - постојеће
 - планиране
 - ⊕ РР предајник
 - ⊕ Покрив. ТТ мрежом