


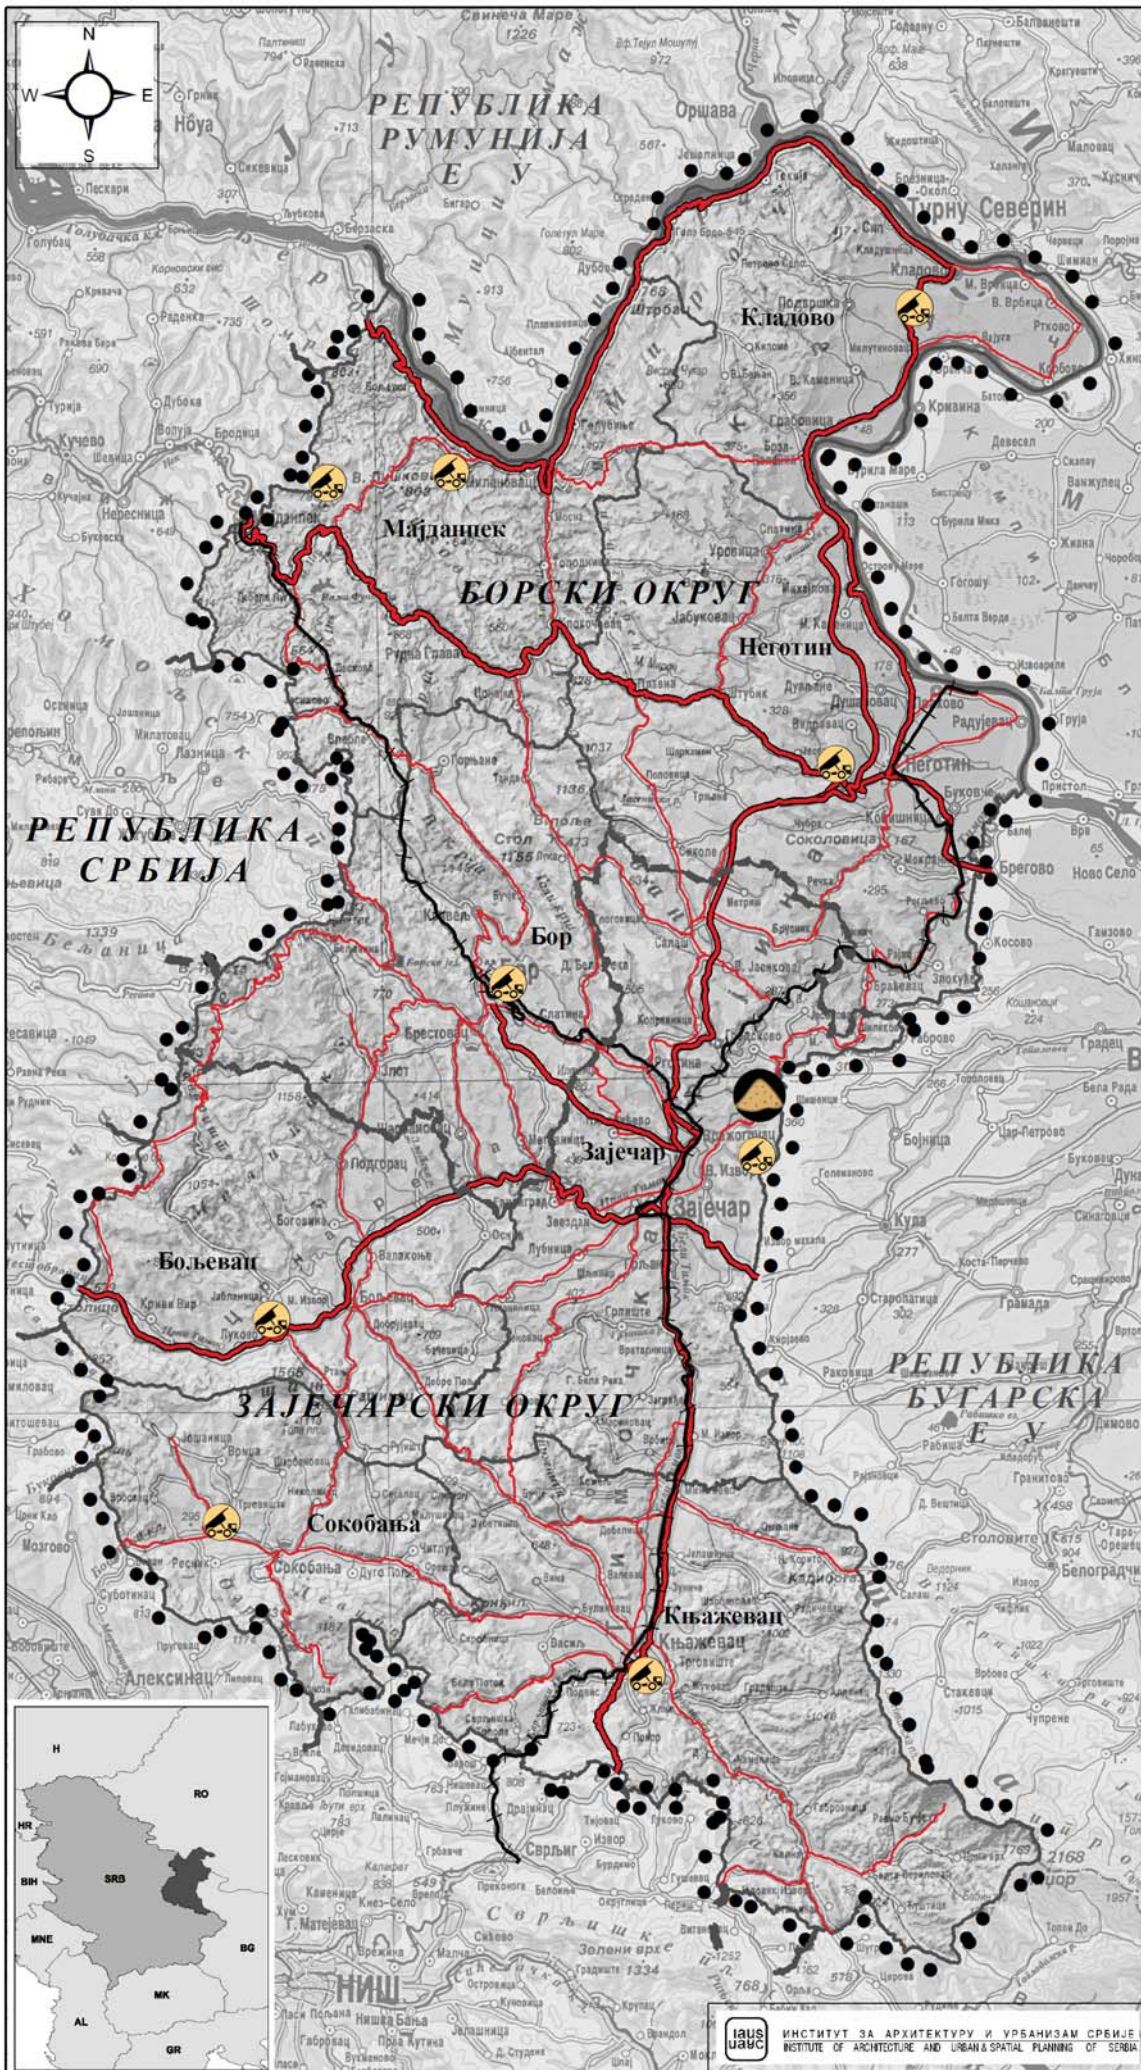

- ЛЕГЕНДА**
- Граница Плана
 - Граница округа
 - Граница општине
 - Постојећи пут I реда
 - Постојећи пут II реда
 - Постојећа пруга
- Комунални објекти
- Регионална депонија "Халово 2"
 - Трансфер станице