


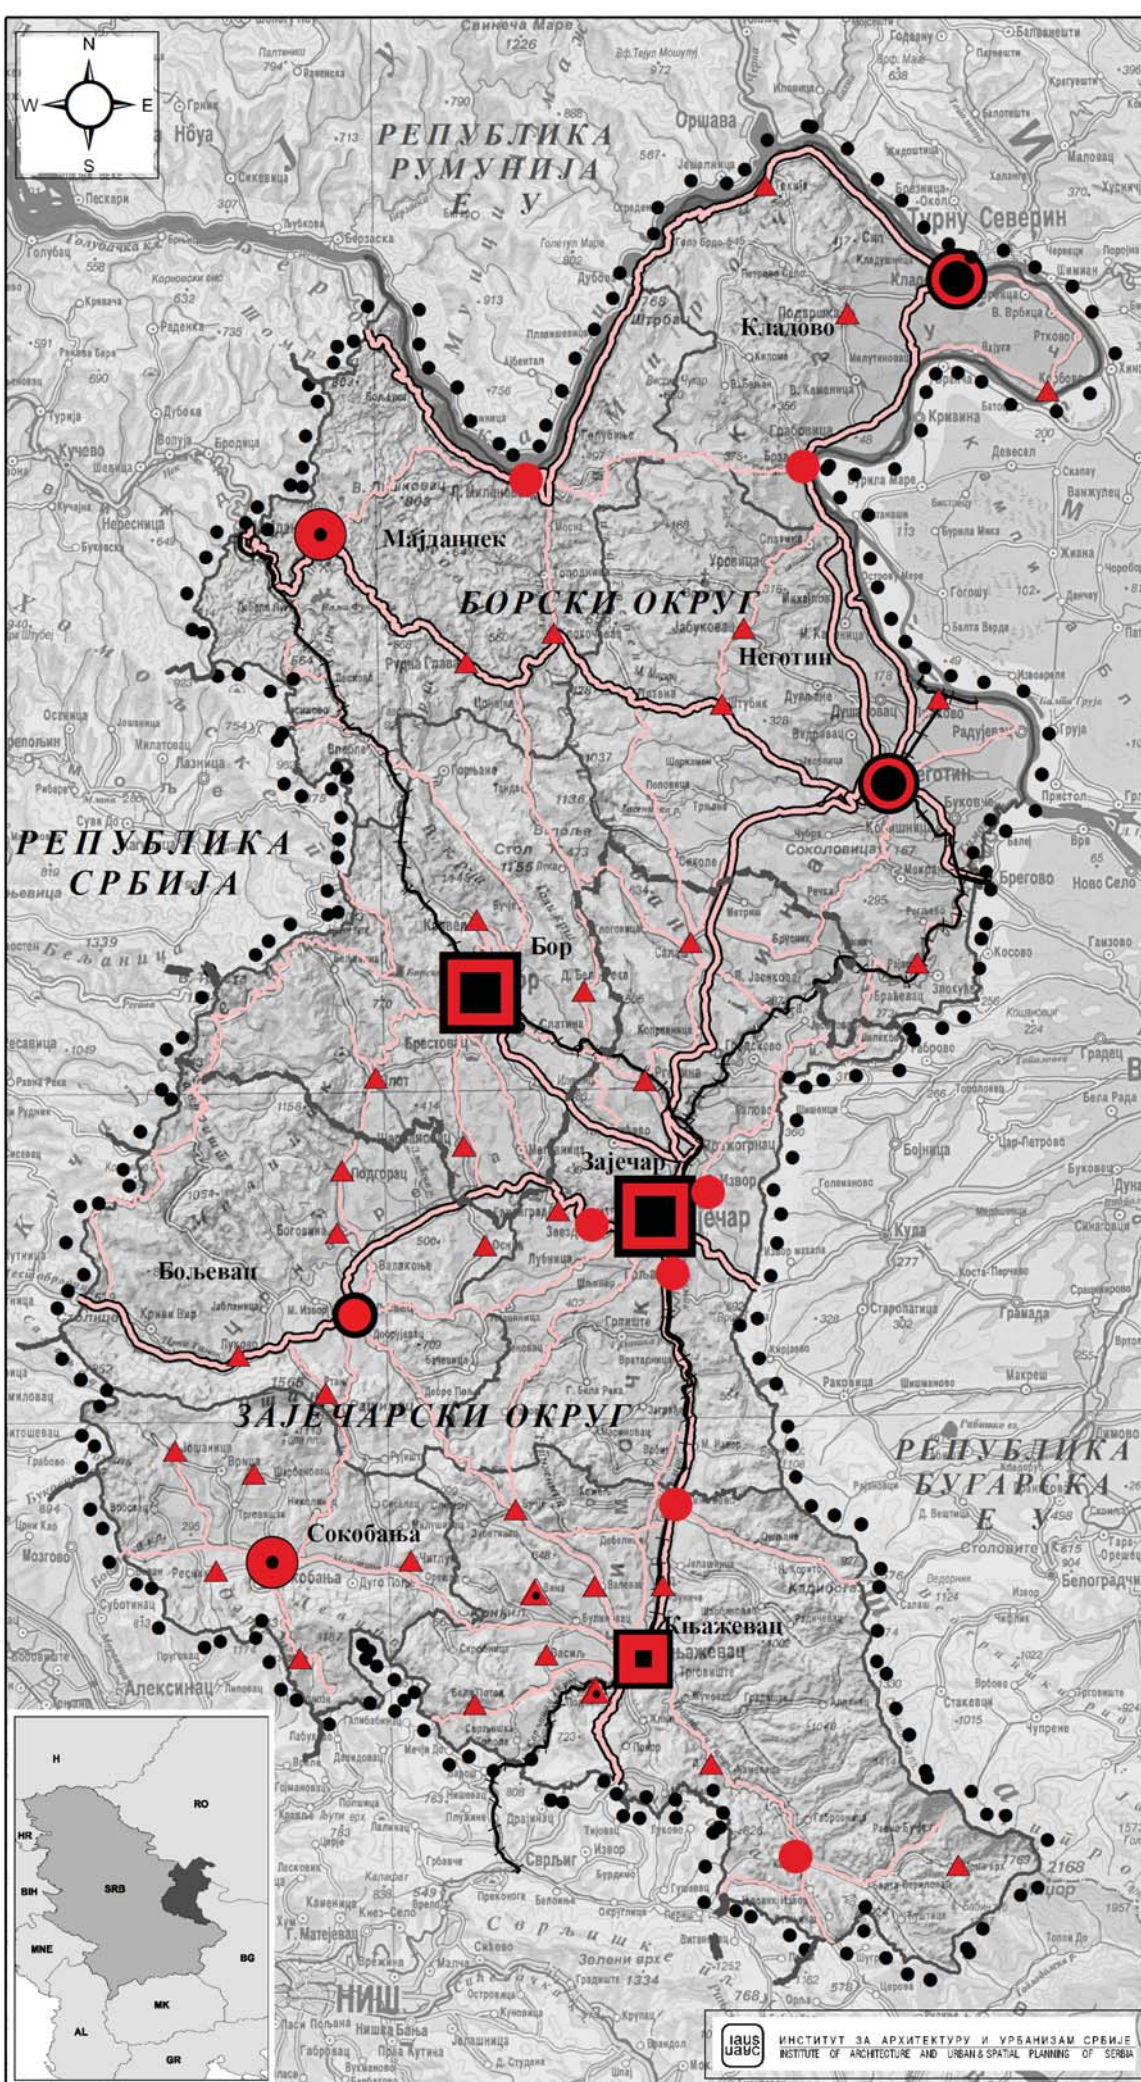

- ЛЕГЕНДА**
- Граница Плана
 - Граница округа
 - Граница општине
 - Постојећа пруга
 - Постојећи пут I реда
 - Постојећи пут II реда
- Мрежа насеља
- 1. Регионални центар
 - 2. Субрегионални центар
 - 3. Општински центар I реда
 - 4. Општински центар II реда
 - 5. Општински центар III реда
 - 6. Општински субцентар
 - 7. Центар специф. функ.
 - 8. Центар заједнице насеља