



РЕПУБЛИКА СРБИЈА

РЕПУБЛИЧКИ ГЕОДЕТСКИ ЗАВОД


Сектор за катастар непокретности - Одељење за катастар водова Ужице

Број: 956-307-9605/2021

КОПИЈА КАТАСТАРСКОГ ПЛАНА ВОДОВА

Град / Општина ЛУЧАНИ

Размера: 1:2500

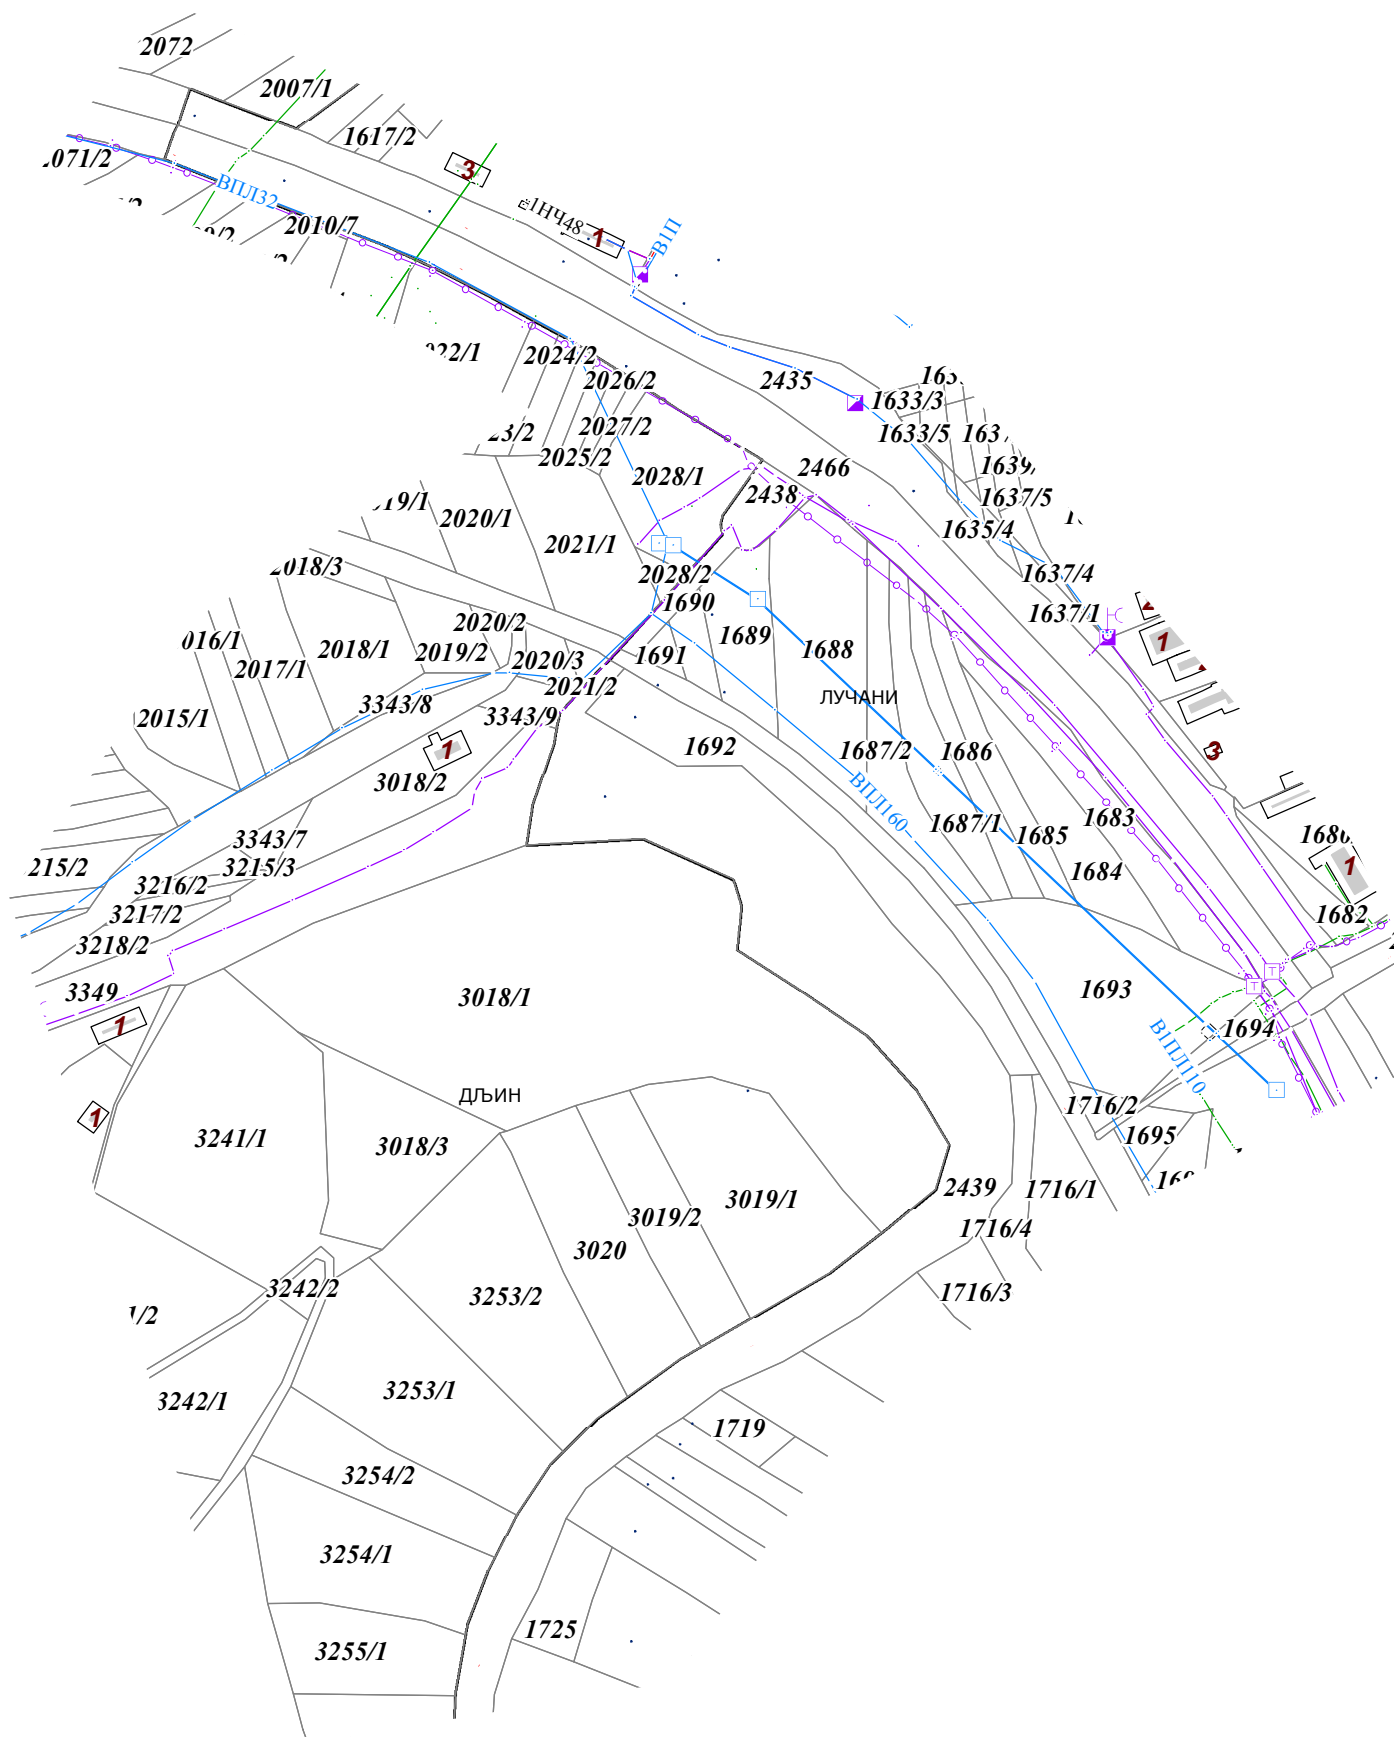

Копија плана водова је верна оригиналу.

Ужице

13.05.2021.године

ОВЛАШЋЕНО ЛИЦЕ