


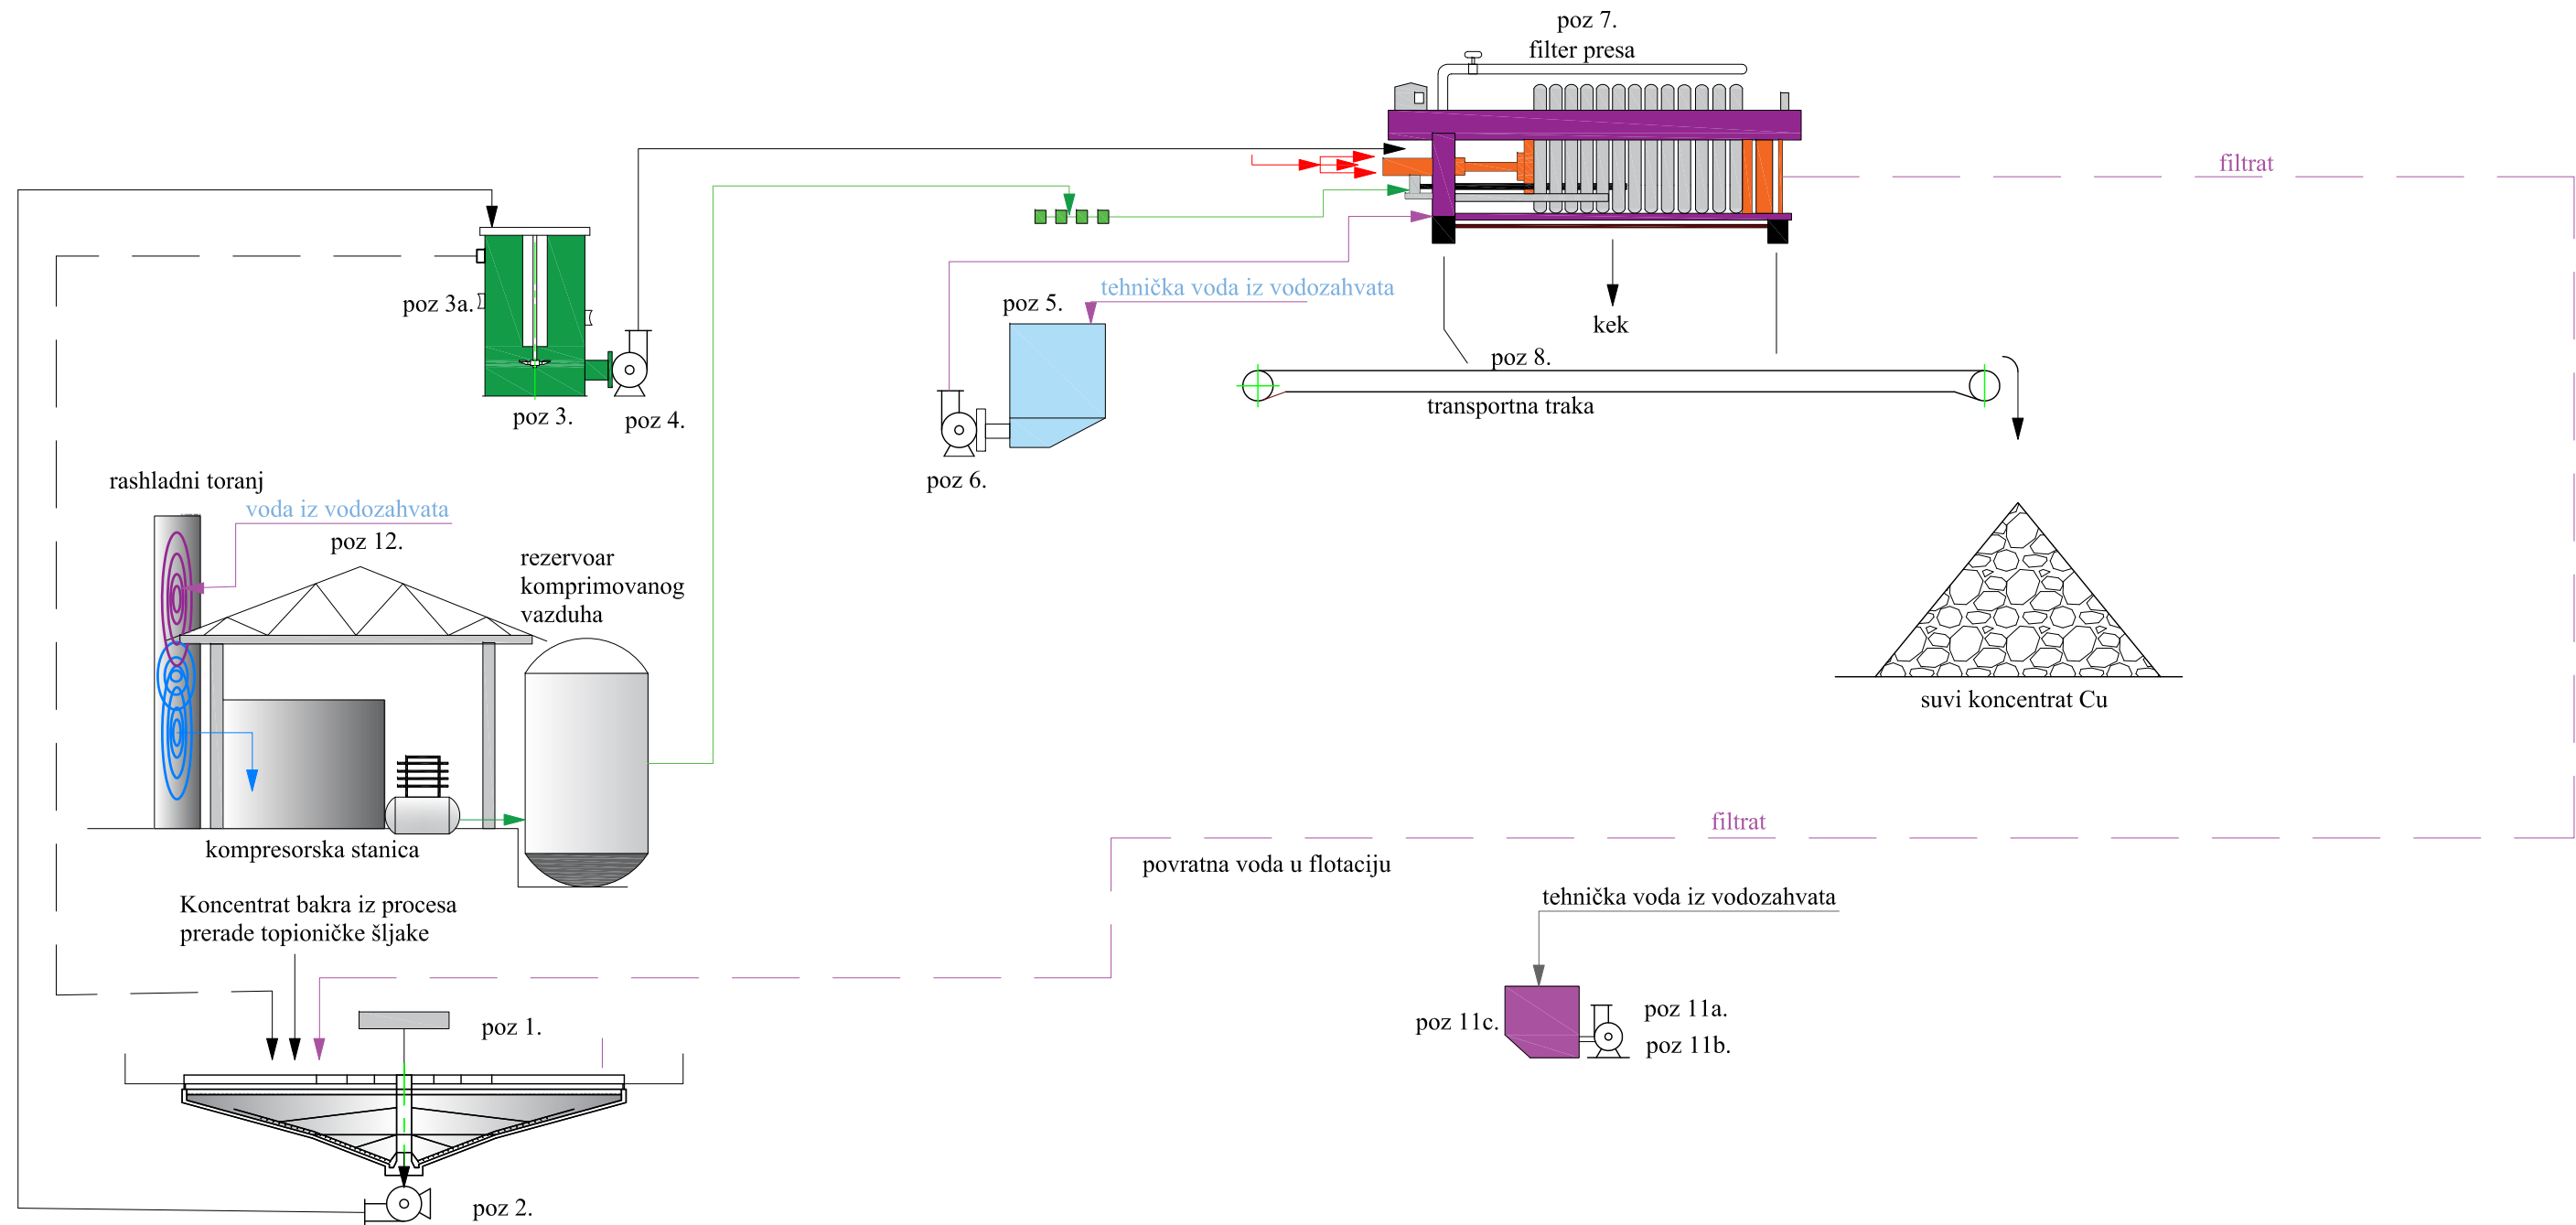

LEGENDA

1. Zgušnjivač
2. Centrifugalna muljna pumpa
3. Kondicioner za zgusnuti koncentrat
- 3a. Merač gustine pulpe u kondicioneru
4. Centrifugalna muljna pumpa
5. Napojni rezervoar za tehničku vodu
6. Centrifugalna pumpa za tehničku vodu
7. Filter presa
8. Transportna traka
- 11a. i 11b. Pumpe za zaptivnu vodu (radna i rezervna)
- 11c. Napojni rezervoar zaptivne vode
12. Kompresorska stanica

- ■ ■ pneumatski ventili
- ▶ pulpa koja se odvodnjava
- ▶ komprimovani vazduh
- ▶ instrumentalni vazduh
- ▶ povratna pulpa
- ▶ voda za pranje filter platna
- ▶ filtrat
- ▶ tehnička voda

INSTITUT INSTITUT ZA RUDARSTVO I METALURGIJU BOR 19210 BOR, Zeleni bulevar 35 Tel. (030)454-131 faks (030)435-175 mail: institut@irmbor.co.rs				Investitor:	Serbia Zijin Copper d.o.o. Bor
Glavni projektant:	IV 2021.	mr Srdana Magdalinović, dipl.ing.rud.	Potpis	Objekat:	FILTRAŽA KONCENTRATA
Odgovorni projektant:	IV 2021.	mr Srdana Magdalinović, dipl.ing.rud.		Projekat:	DOPUNSKI RUDARSKI PROJEKAT ZA PRERADU TOPIONIČKE ŠLJAKE Izvod iz Osnovne koncepcije
Projektant:	IV 2021.	dr Daniela Urošević, dipl.ing.rud.			
Obradio:	IV 2021.	Sandra Milutinović, mast.ing.rud.			
Kontrolisao:	IV 2021.	dr Dragan Milanović, dipl.ing.rud.			
Razmera:	Naziv crteža:				CENTAR ZA PROJEKTOVANJE METALIČNIH MINERALNIH SIROVINA
1 : 100	TEHNOLOŠKA ŠEMA PROCESA ODVODNJEVANJA KONCENTRATA BAKRA				Broj crteža: Prilog 5