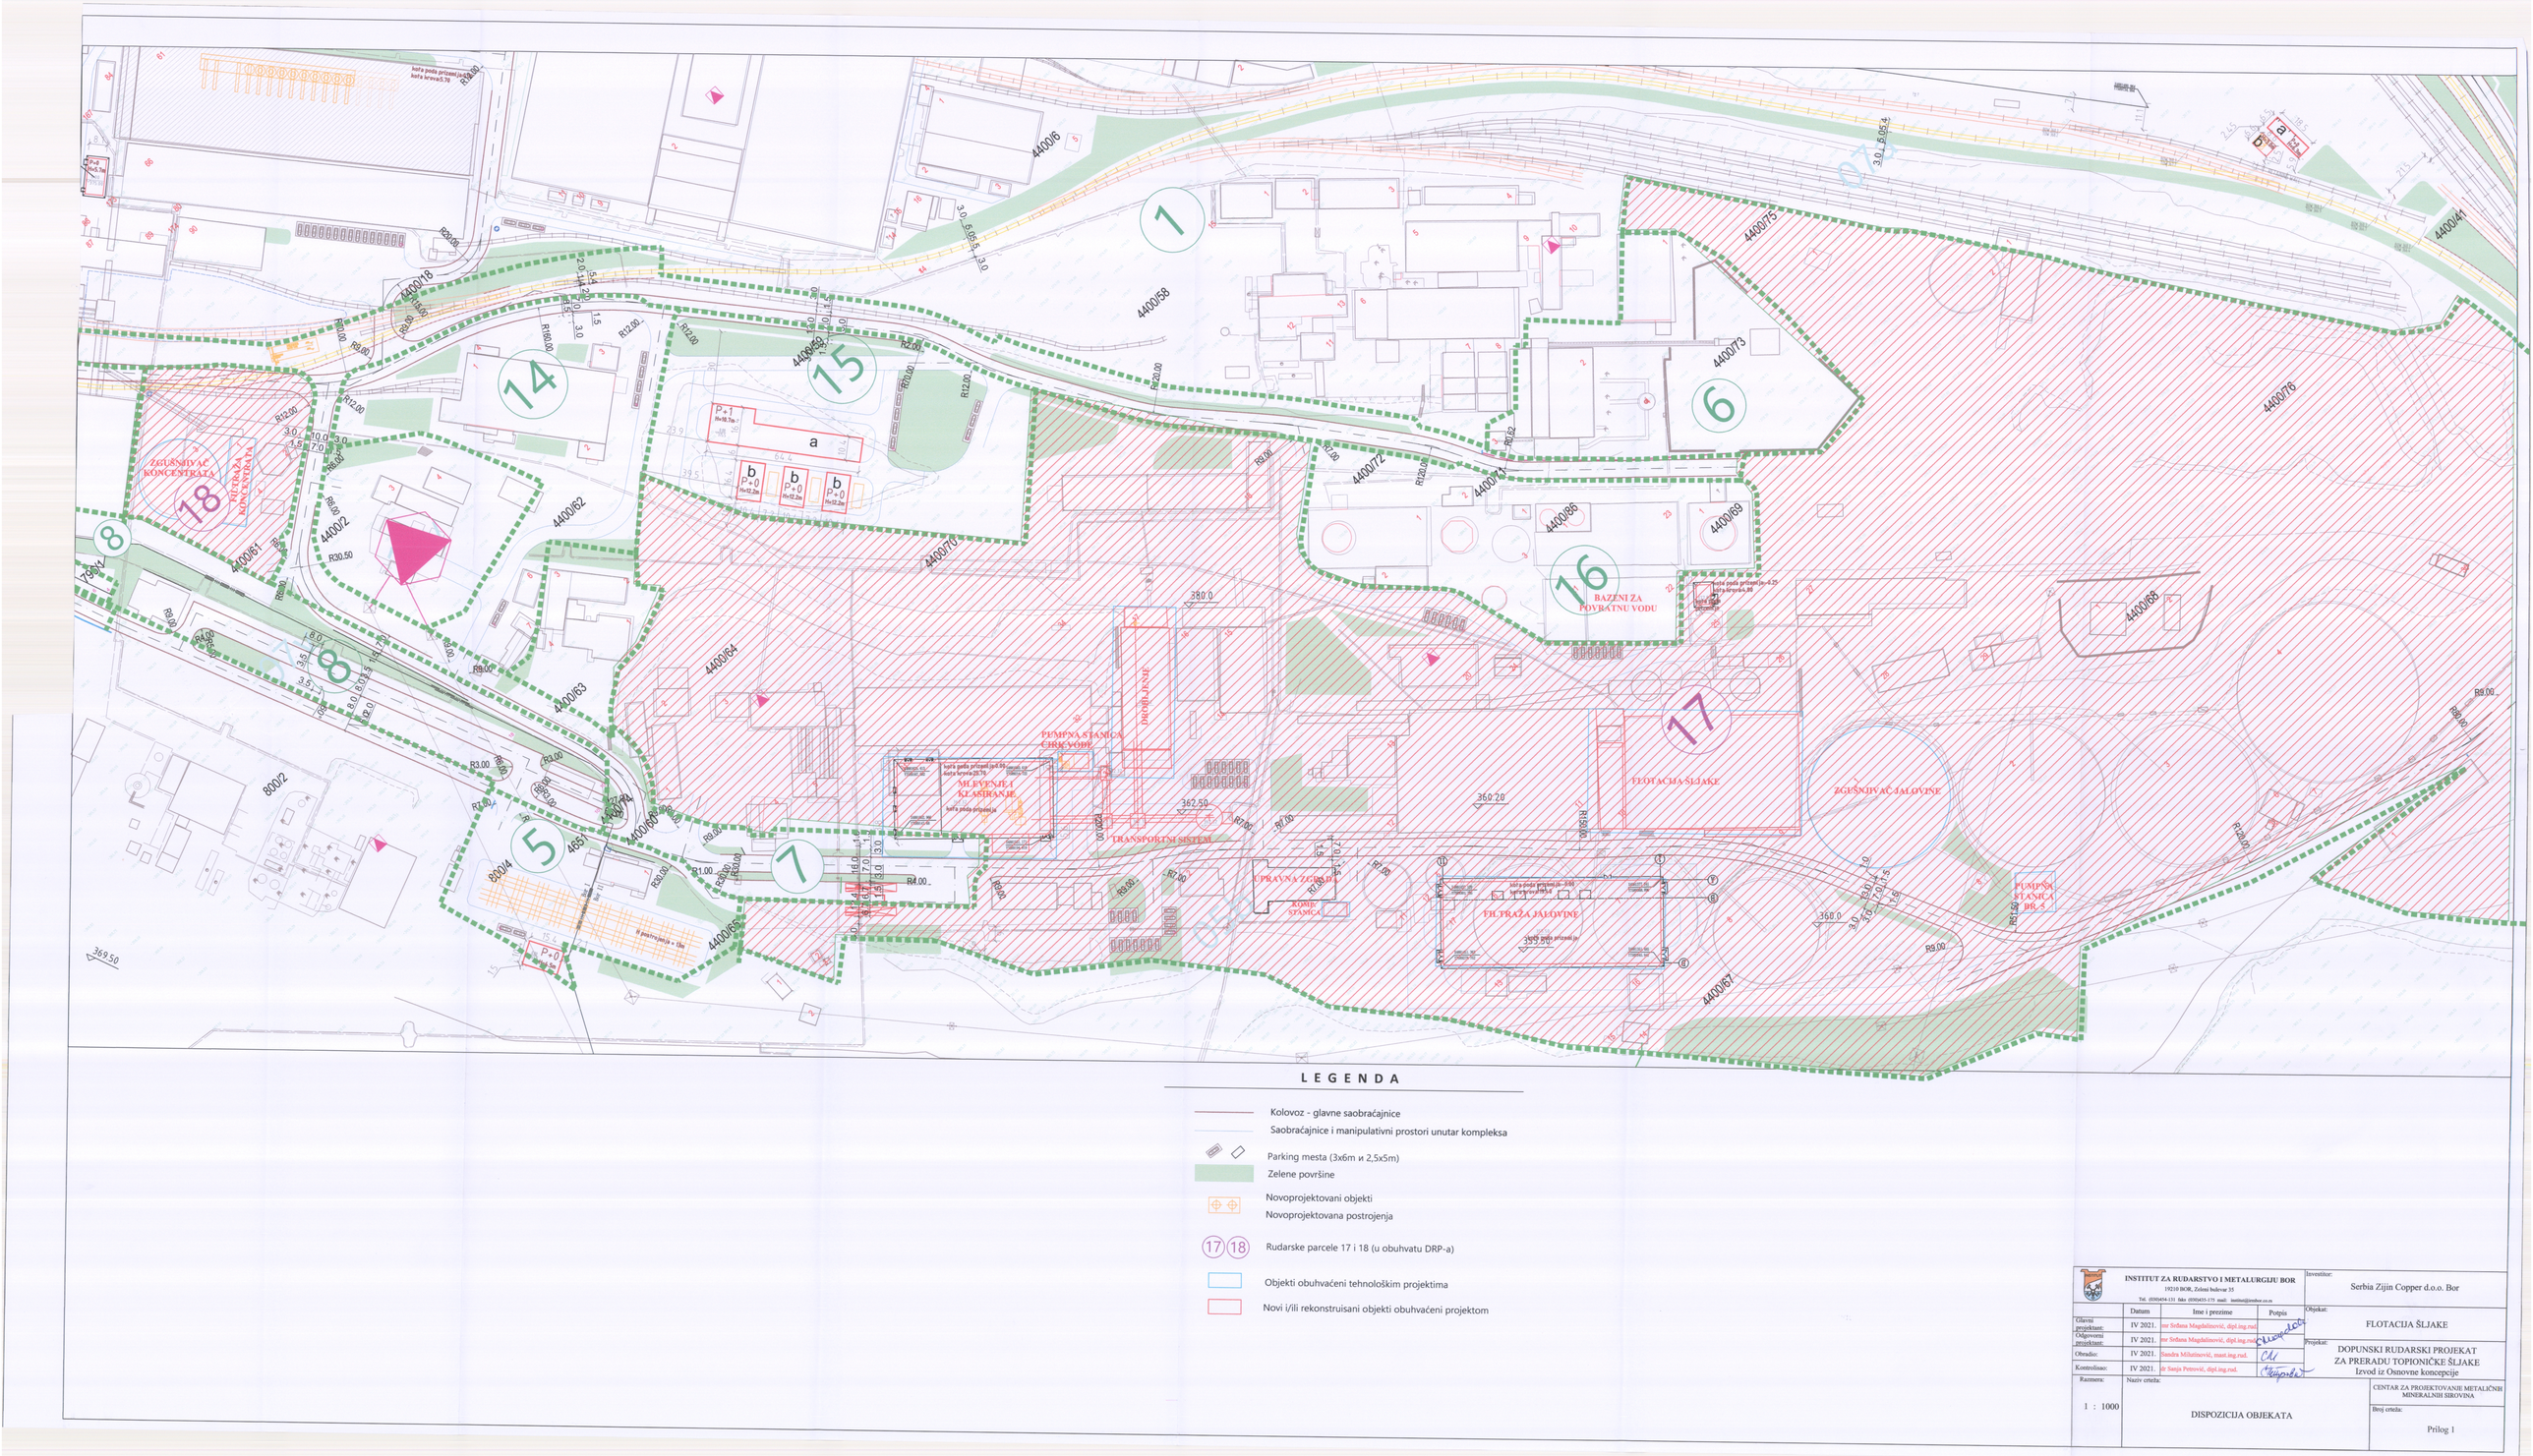


## LEGENDA


INSTITUT ZA RUDARSTVO I METALURGIJU BOR
19210 BOR, Zeleni bulevar 35
Tel. 030/454-131 fax 030/435-175 mail: institut@eunet.co.rs


| | Datum | Ime i prezime | Potpis |
|---|---|---|---|
| Glavni projektant: | IV 2021. | mr Srđana Magdalinović, dipl.ing.rud. | |
| Odgovorni projektant: | IV 2021. | mr Srđana Magdalinović, dipl.ing.rud. | |
| Obradio: | IV 2021. | Sandra Milutinović, mast.ing.rud. | |
| Kontrolisao: | IV 2021. | dr Sanja Petrović, dipl.ing.rud. | |

Razmera: 1 : 1000

Investitor: Serbia Zijin Copper d.o.o. Bor

Objekat: FLOTACIJA ŠLJAKE

Projekat: DOPUNSKI RUDARSKI PROJEKAT ZA PRERADU TOPIONIČKE ŠLJAKE
Izvod iz Osnovne koncepcije

Naziv crteža: DISPOZICIJA OBJEKATA

CENTAR ZA PROJEKTOVANJE METALIČNIH MINERALNIH SIROVINA

Broj crteža: Prilog 1