


TEHNOLOŠKA ŠEMA SA ŠEMOM KRETANJA MASA
POSTROJENJA PRIMARNOG DROBLJENJA ŠLJAKE

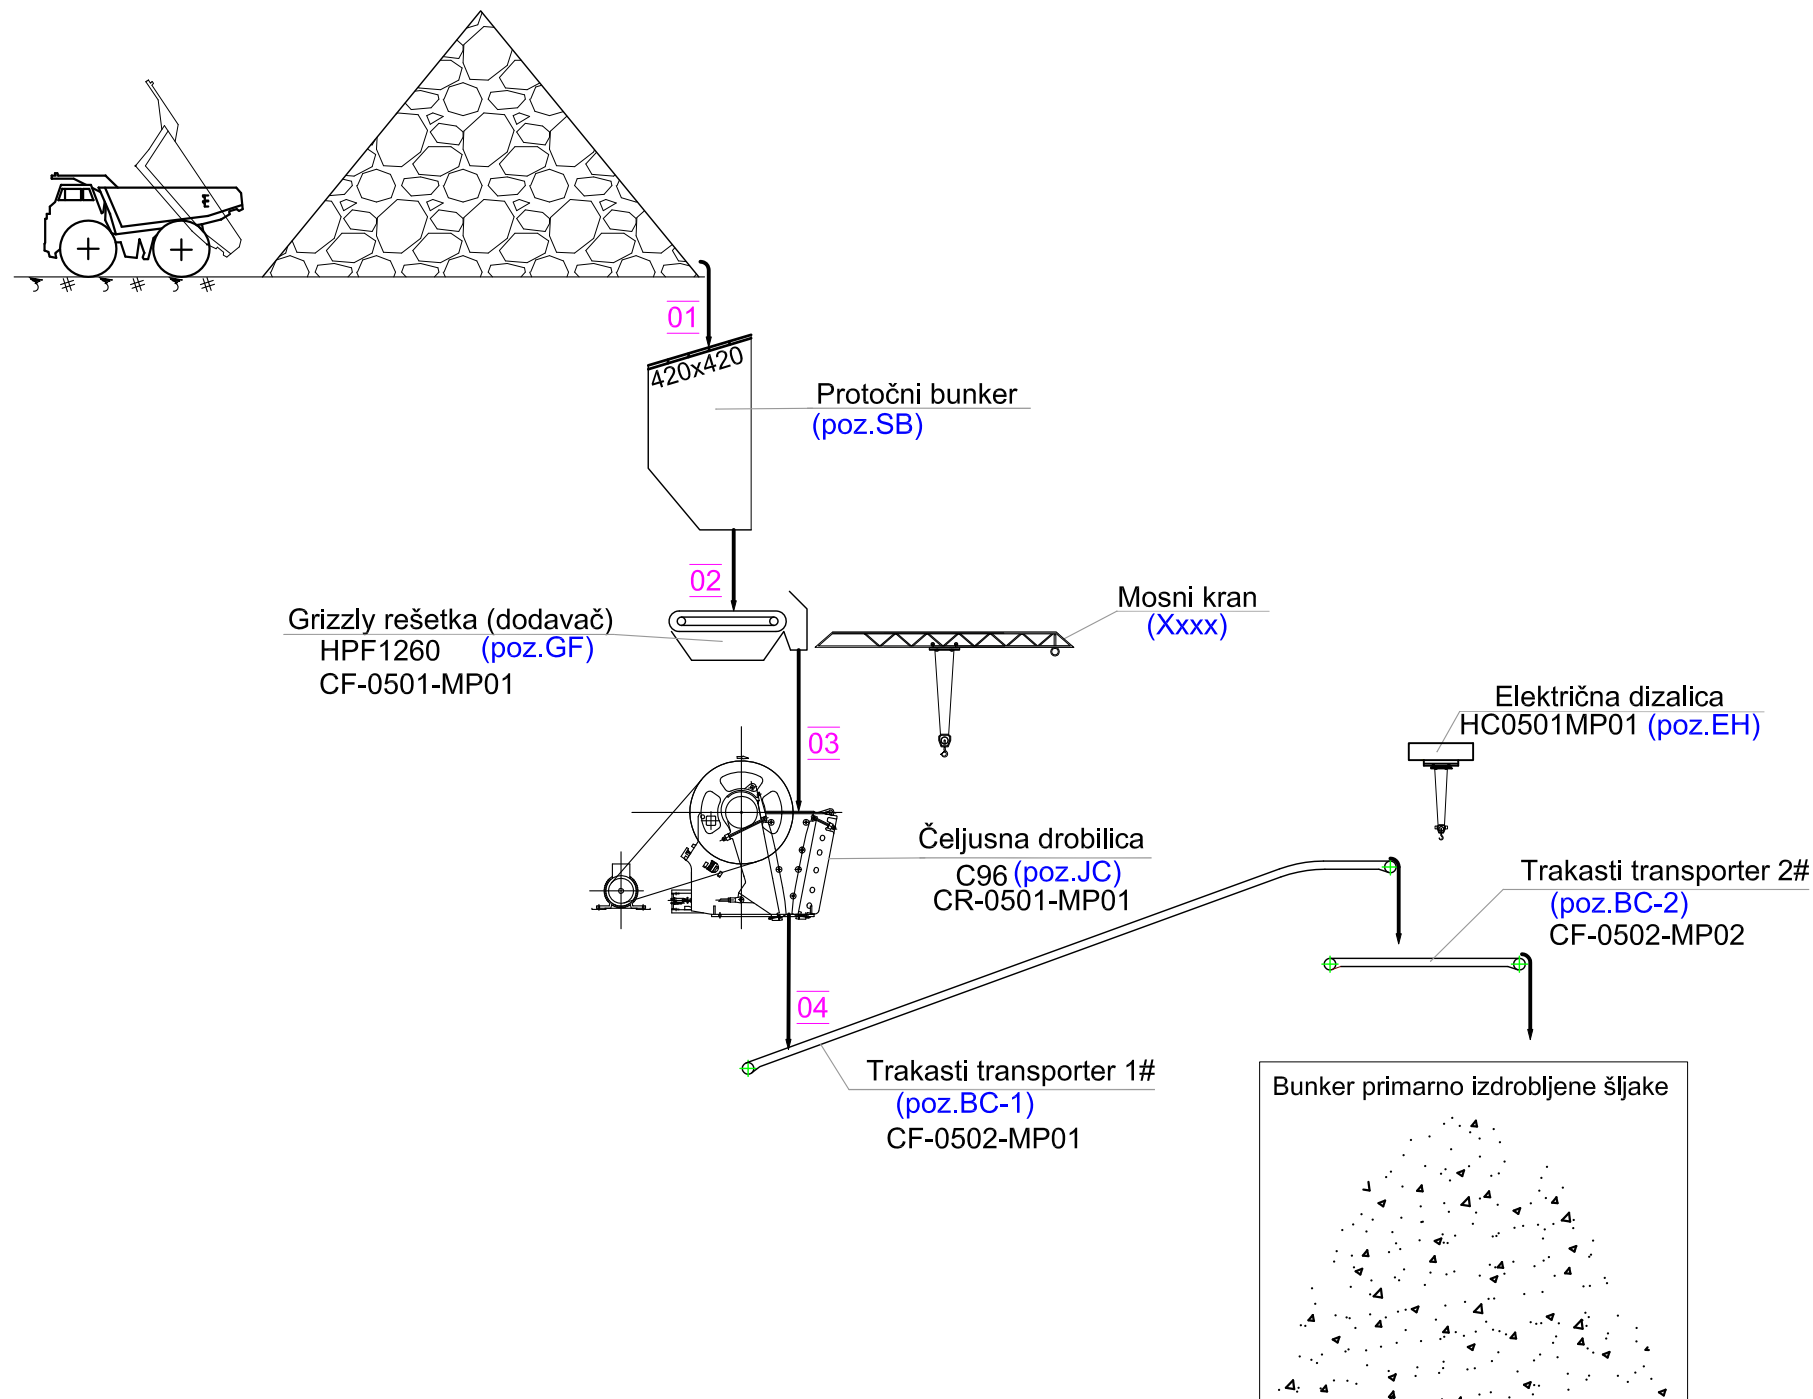

 INSTITUT ZA RUDARSTVO I METALURGIJU BOR 19210 BOR, Zeleni bulevar 35 Tel. (030)454-131 faks (030)435-175 mail: institut@irmbor.co.rs				Investitor:		Serbia Zijin Copper d.o.o. Bor	
	Datum	Ime i prezime	Potpis	Objekat:			
Glavni projektant:	IV 2021.	mr Srdana Magdalinović, dipl.ing.rud.		NOVA FLOTACIJA ŠLJAKE			
Odgovorni projektant:	IV 2021.	mr Srdana Magdalinović, dipl.ing.rud.					
Obradio:	IV 2021.	Sandra Milutinović, mast.ing.rud.					
Kontrolisao:	IV 2021.	dr Daniela Urošević, dipl.ing.rud.					
				Projekat:			
				DOPUNSKI RUDARSKI PROJEKAT ZA PRERADU TOPIONIČKE ŠLJAKE Izvod iz Osnovne koncepcije			
Razmera:	Naziv crteža:			CENTAR ZA PROJEKTOVANJE METALIČNIH MINERALNIH SIROVINA			
1 : 400	TEHNOLOŠKA ŠEMA POSTROJENJA PRIMARNOG DROBLJENJA ŠLJAKE			Broj crteža:			
				Prilog 2			