

Број: 130-00-UTD-003-1243/2022

Датум:

Кл.ознака: 0 – 1 – 2

РЕПУБЛИКА СРБИЈА

Министарство грађевинарства, саобраћаја и
и инфраструктуре, Немањина 22-26, Београд
за: ЈП Електропривреда Србије, Стари Град
улица Балканска број: 13, Београд 11 000
КП 1934/1 Уровци, Обреновац

Предмет: Услови за потребе издавања локацијских услова за Уградњу секундарних мера за смањење азотних оксида на блоковима АЗ-А6 на ТЕНТ-А, Обреновац.

Број у ЦЕОП-у: **ROP-MSGI-39046-LOCA-6/2022**

На основу Вашег захтева у име: ЈП Електропривреда Србије, Стари Град, ул Балканска број: 13 Београд, који се води под број: ROP-MSGI-39046-LOCA-6/2022 од дана 05.09.2022, који је код нас заведен дана 16.09.2022г. под бројем: 130-00-UTD-003-1243/2022 са достављеном документацијом: Захтев, Идејно решење за објекте за Уградњу секундарних мера за смањење азотних оксида на блоковима АЗ-А6 на ТЕНТ-А, Обреновац на КП 1934/1 Уровци код Обреновца, а све за добијање локацијских услова, обавештавамо Вас о следећем:

1. Према послатој документацији, видљиво је да у обухвату предметног плана као и у непосредној близини планираних објеката за Уградњу секундарних мера за смањење азотних оксида на блоковима АЗ-А6 на ТЕНТ-А, Обреновац на КП 1934/1 Уровци код Обреновца, нема објеката који су у власништву „Електромрежа Србије” А.Д.
2. Према Плану развоја преносног система за период од 2023. године до 2032. године и плану Инвестиција, у обухвату и у близини планираног објекта није планирана изградња електроенергетске инфраструктуре која би била у власништву „Електромрежа Србије” А.Д.
3. У складу са претходно наведеним тачкама „Електромрежа Србије” А.Д. нема посебних услова за потребе издавања локацијских услова за Уградњу секундарних мера за смањење азотних оксида на блоковима АЗ-А6 на ТЕНТ-А, Обреновац на КП 1934/1 Уровци код Обреновца.

Важност горе наведених предметних услова је две (2) године од датума издавања или краће уколико дође до промене наведених законских регулатива и прописа. Након истека овог рока подносилац захтева је дужан да тражи обнову важности истих.

За сва додатна објашњења можете се обратити у РЦО Београд Сектор одржавање ВНВ Горану Ђурић Боре Баруха 13 Ваљево 014/ 294-122; , и Никола Дилпарић, Ровињска 13 Београд 011/3043-482.

С поштовањем

Извршни директор за пренос електричне енергије

Бранко Ђорђевић, дипл.инж.ел

- Оригинал - наслову

Копије доставити:

- РЦО Београд Сектор одржавање ВНВ , Г. Ђурић


Други оригинал:


- Архива

Прилог 1: однос КП 1934/1 Уровци код Обреновца и најближих ДВ-а 220кV-ДВ бр.256А,В; 263АВ; 216; 295 и 296, ДВ-а 400кV број: 425, 426, 409/1 и 406/2

Прилог 2: КП 1934/1 Уровци код Обреновца и удаљеност у односу на далеководе ДВ-а 220кV-ДВ бр.256А,В; 263АВ; 216; 295 и 296, ДВ-а 400кV број: 425, 426, 409/1 и 406/2; а које одржава „Електромрежа Србије“ а.д.

Прилог 1: однос КП 1934/1 Уровци код Обреновца и најближих ДВ-а 220кV-ДВ бр.256А,В; 263АВ; 216; 295 и 296, ДВ-а 400кV број: 425, 426, 409/1 и 406/2

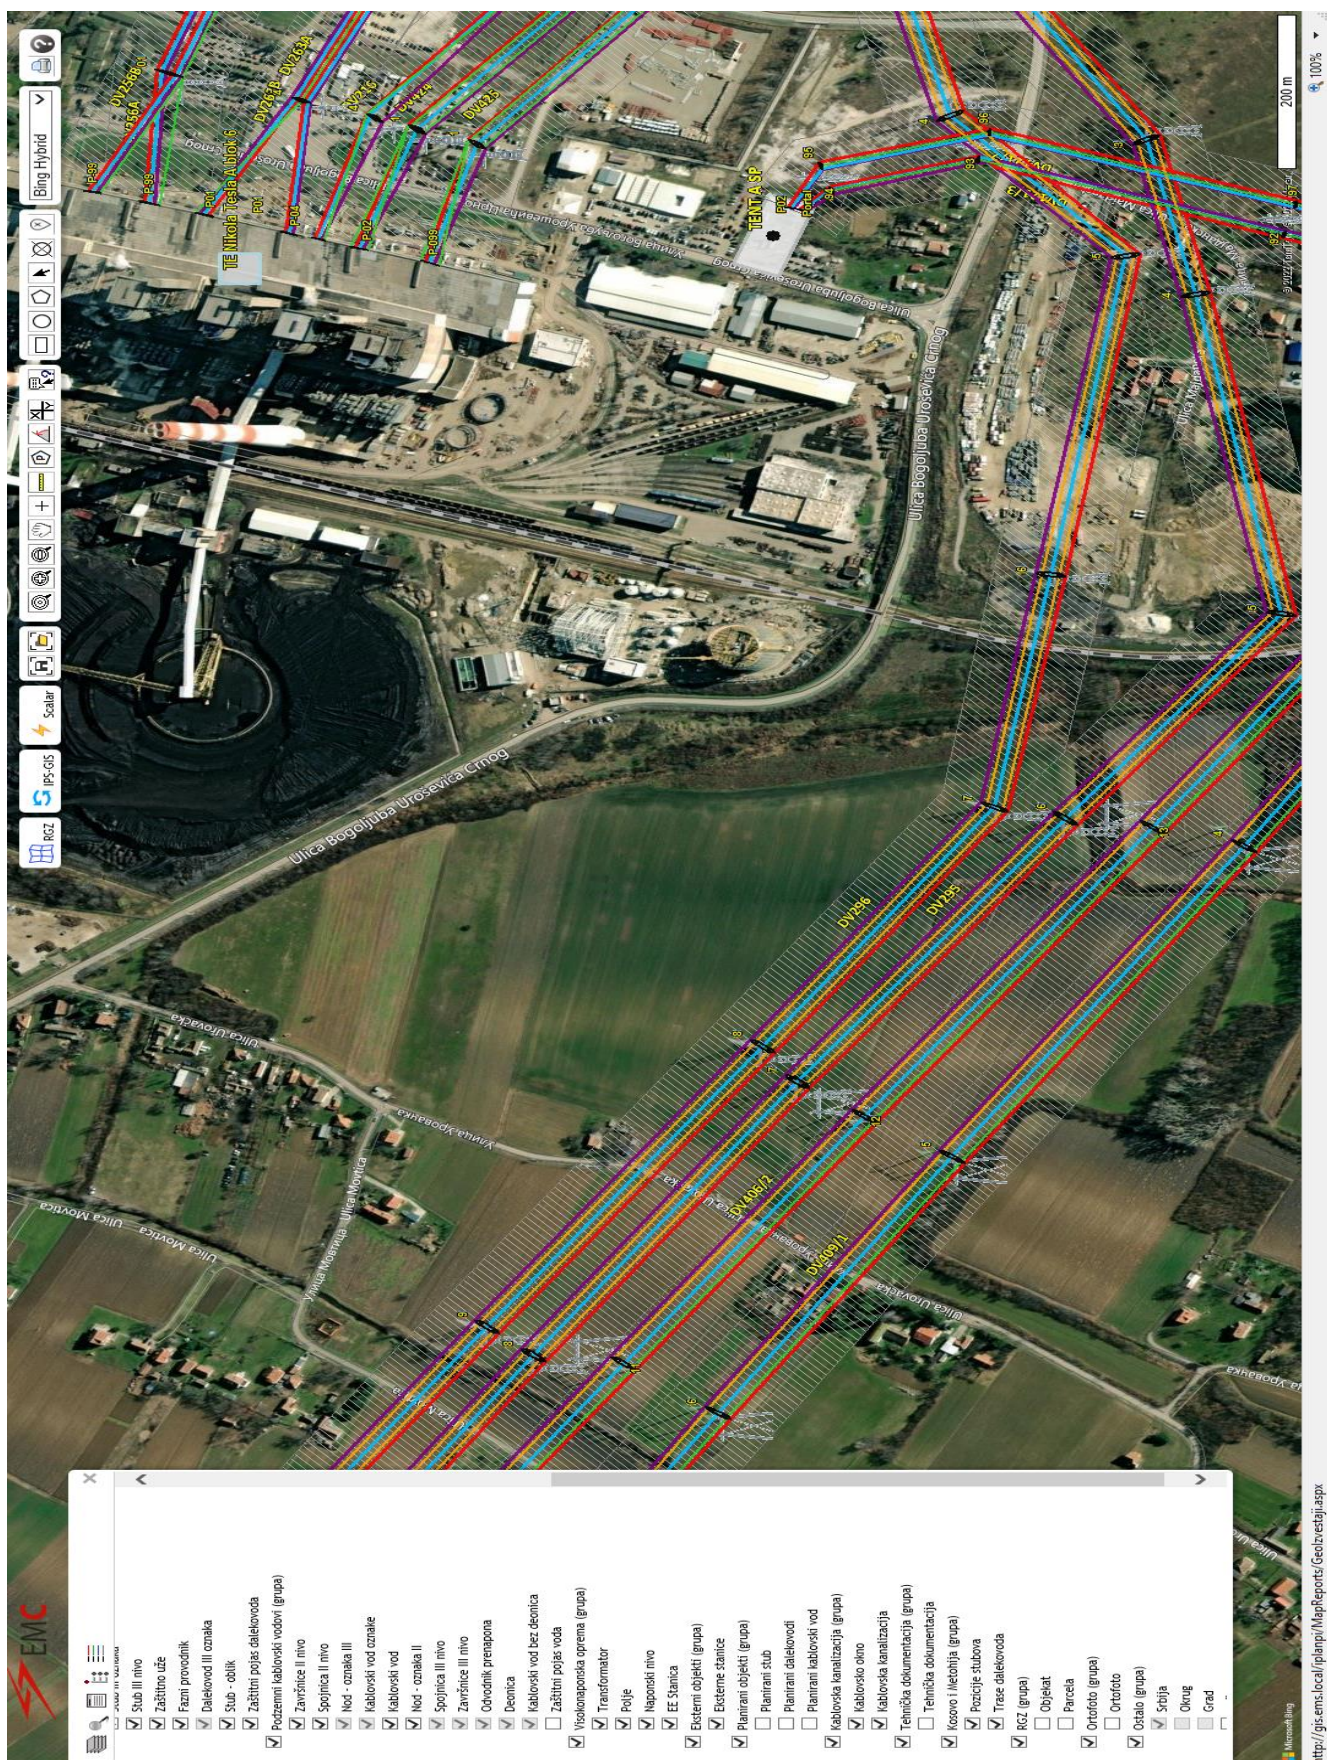

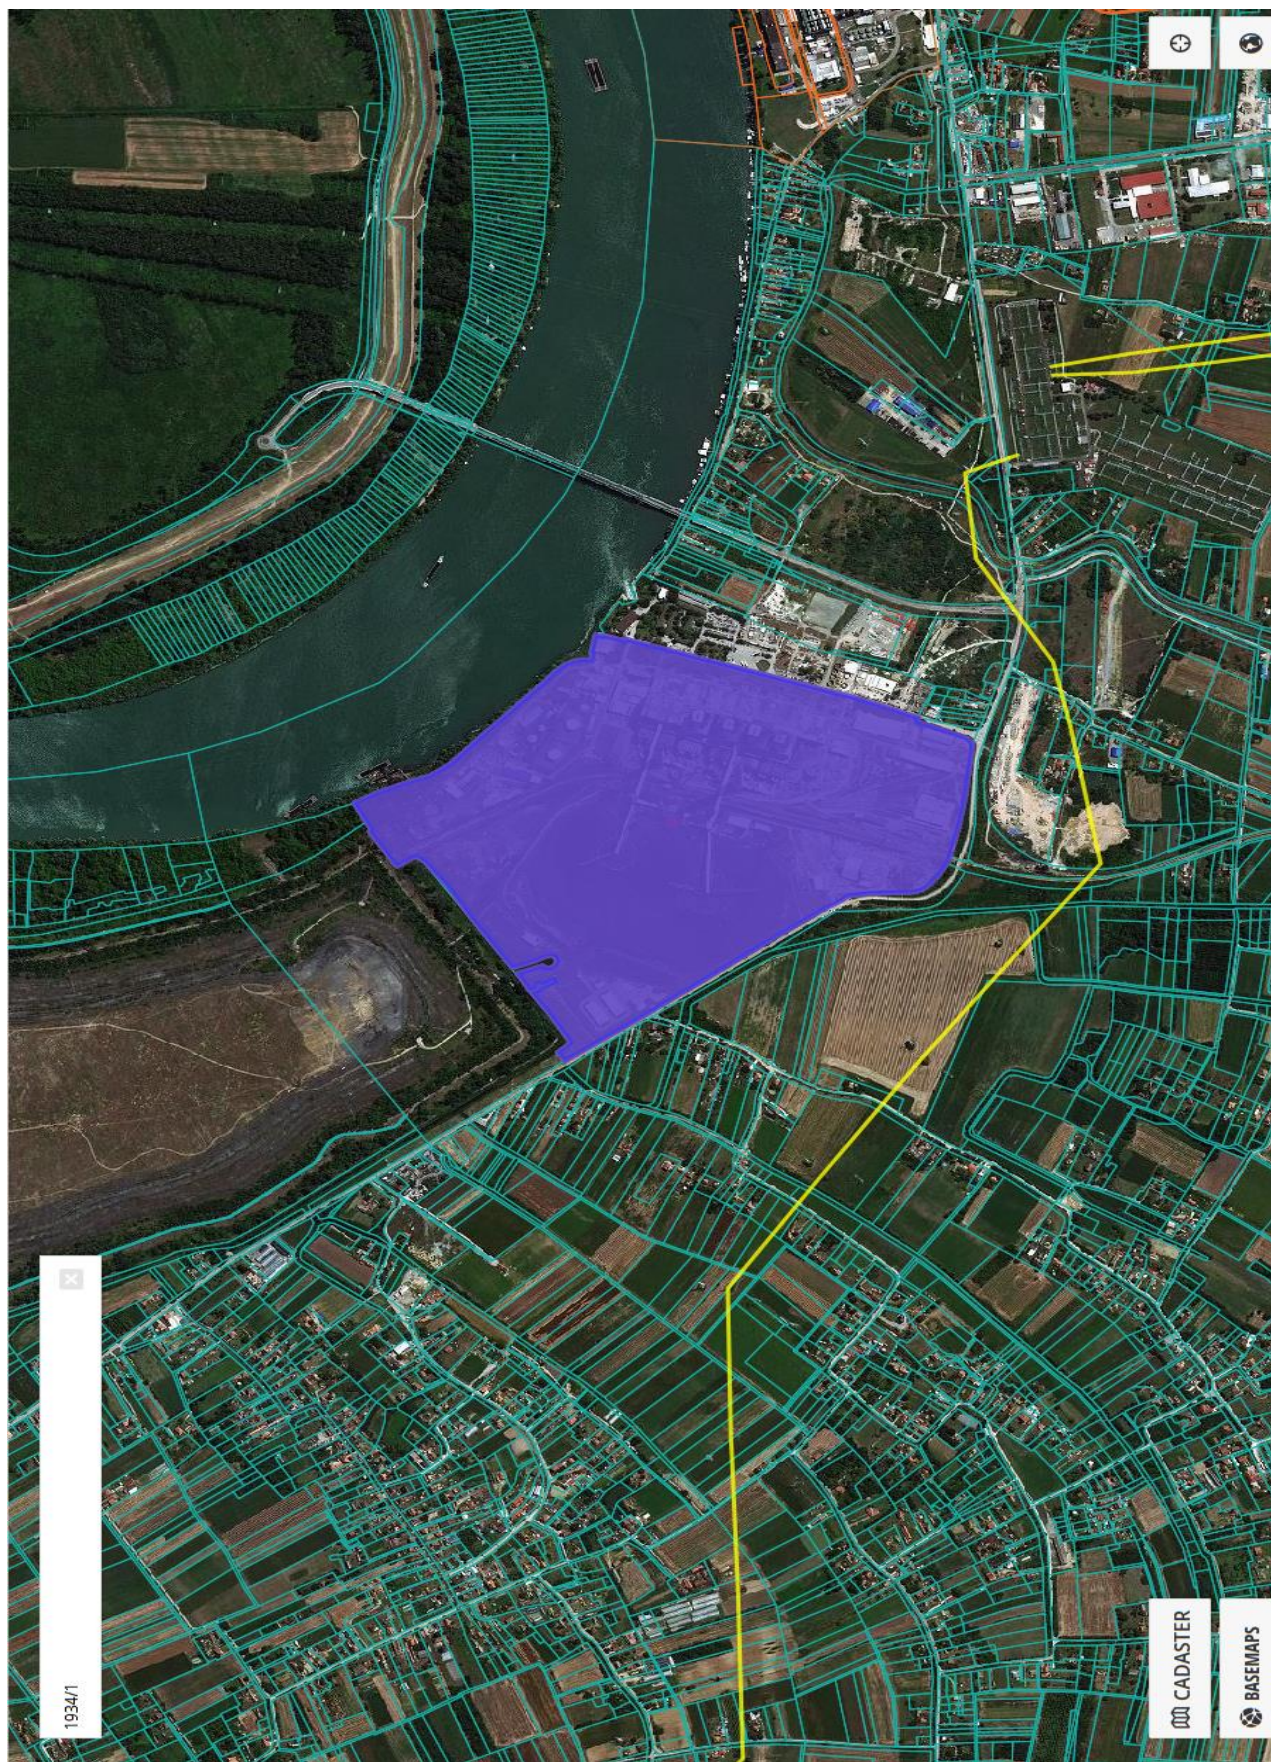

GI-