


КОПИЈА КАТАСТАРСКОГ ПЛАНА

Размера 1 : 2500

КО Дедина

Катастарске парцеле број 2880

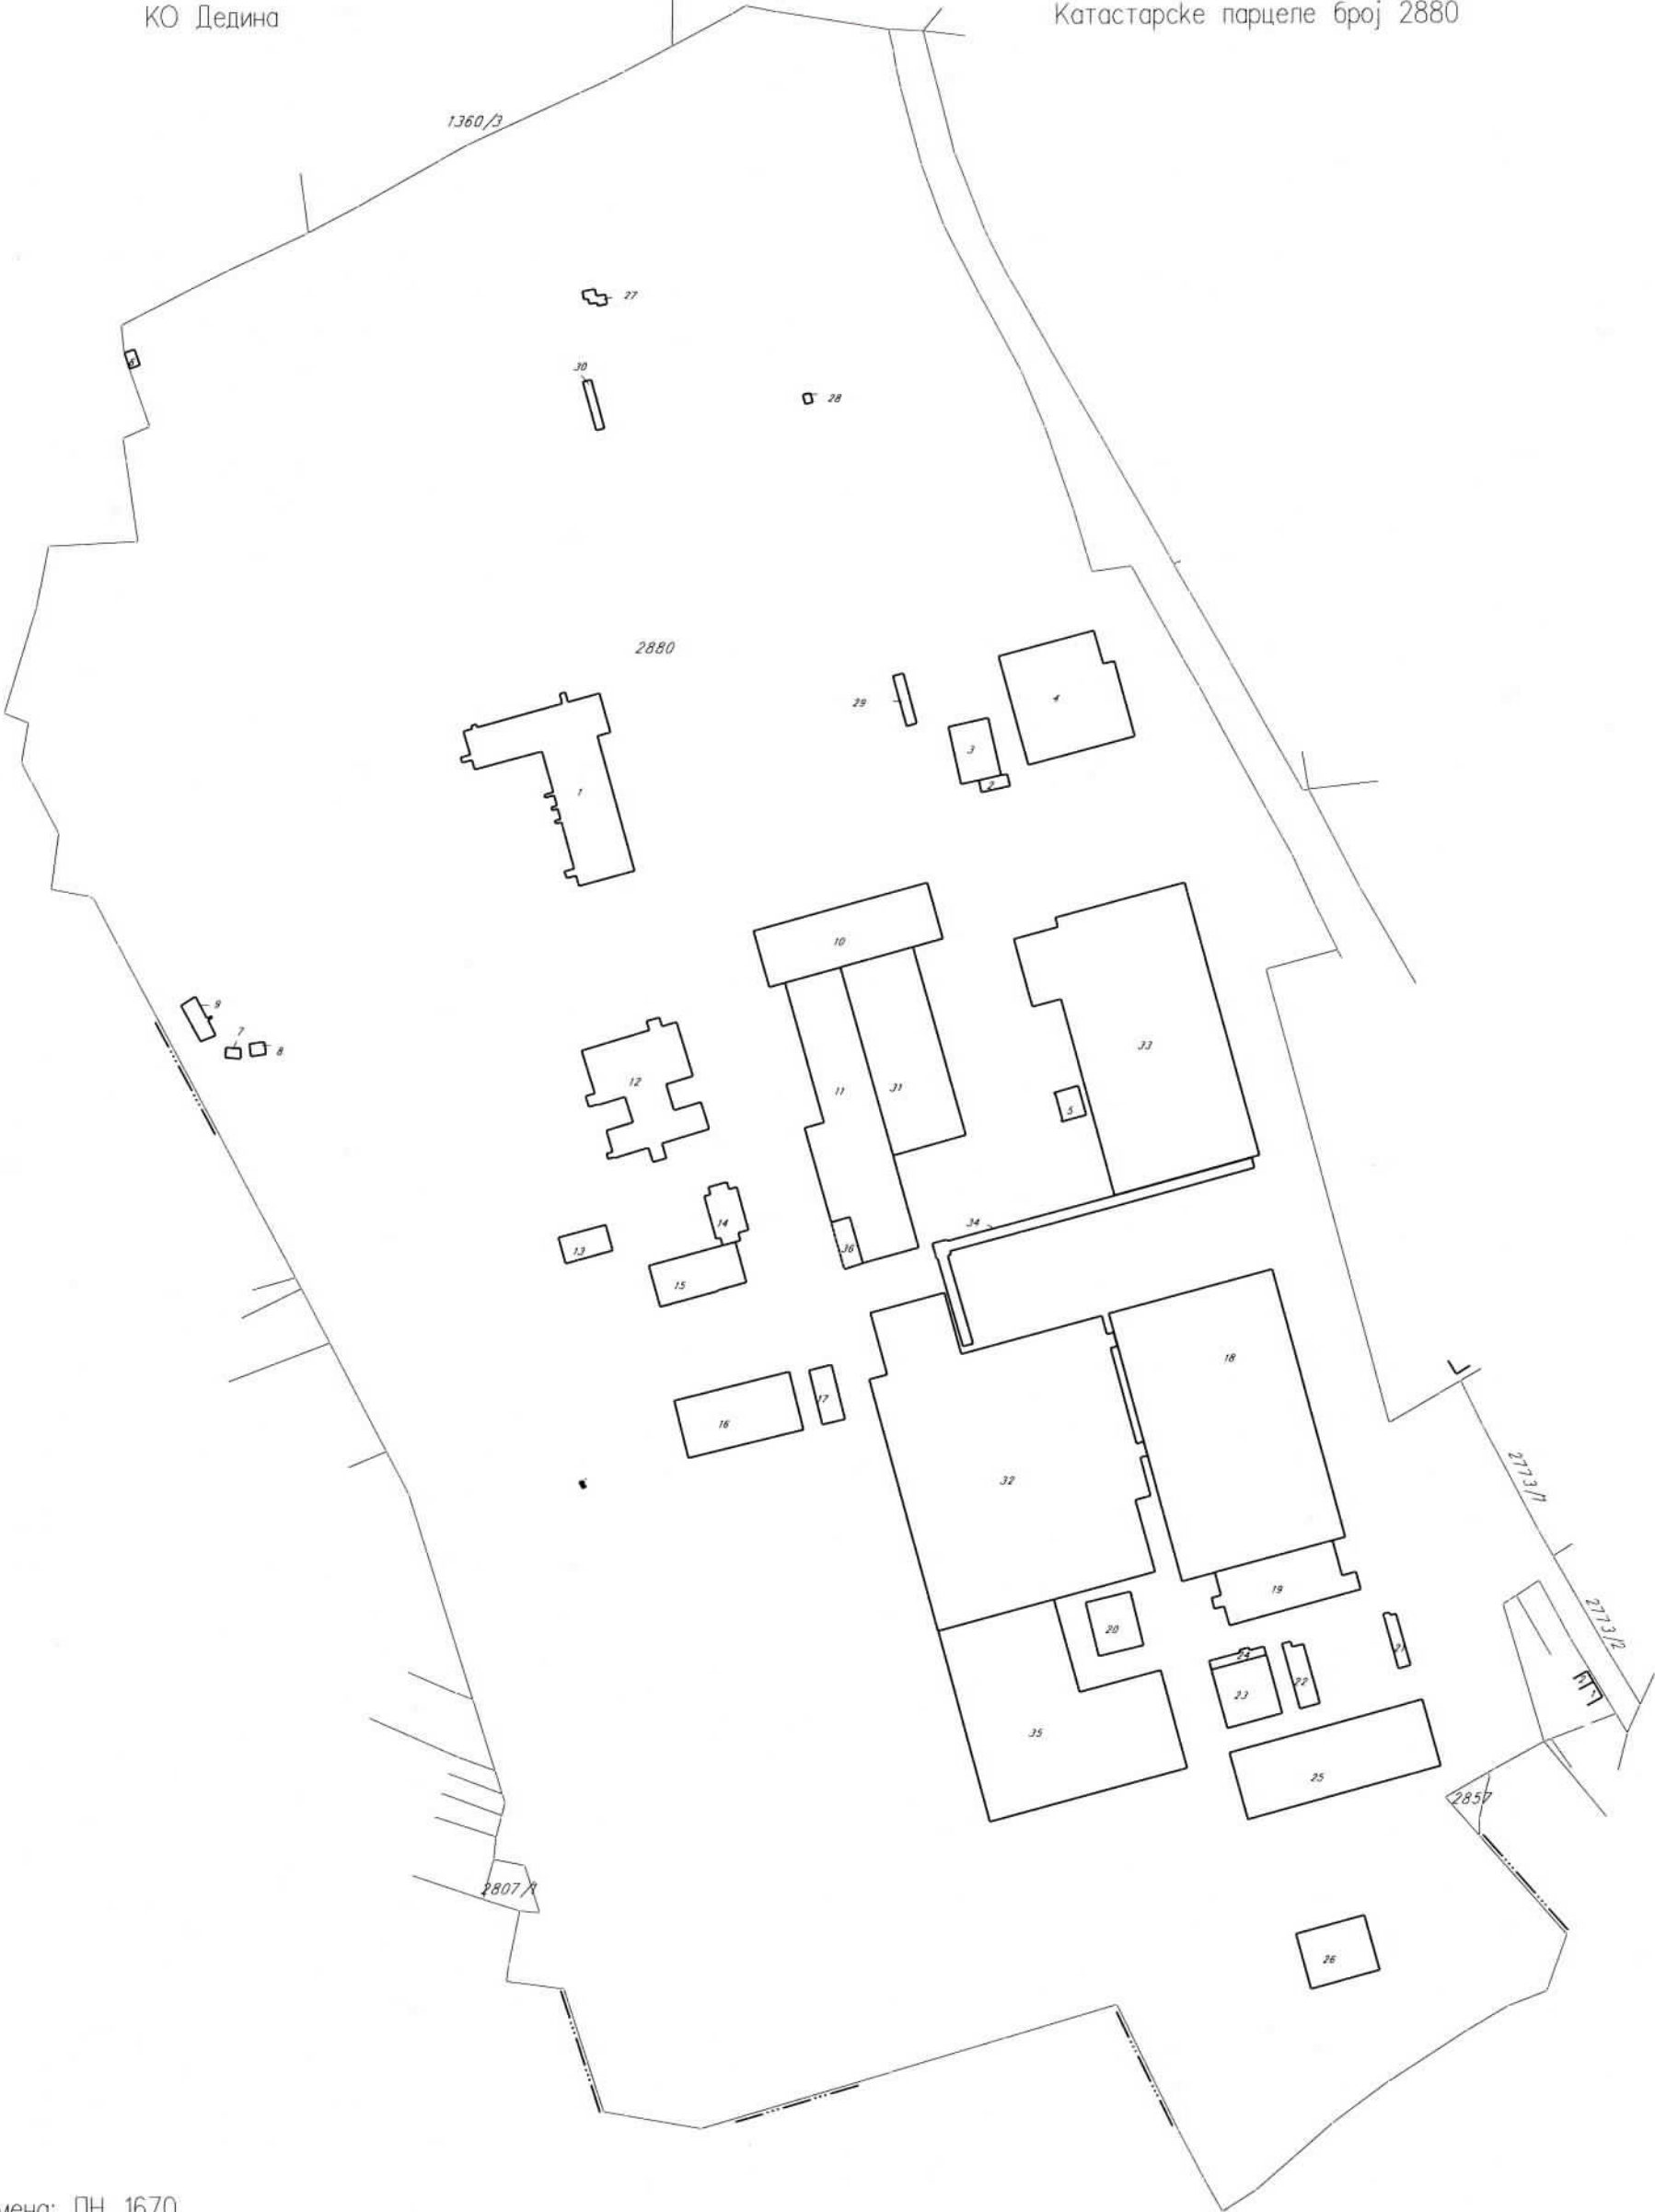

Напомена: ЛН 1670

Датум и време издавања:  
09.03.2018.

Облашћено лице:

.....