REFERENTNI CRTEŽI / REFERENCE DRAWINGS		
		URADIO:

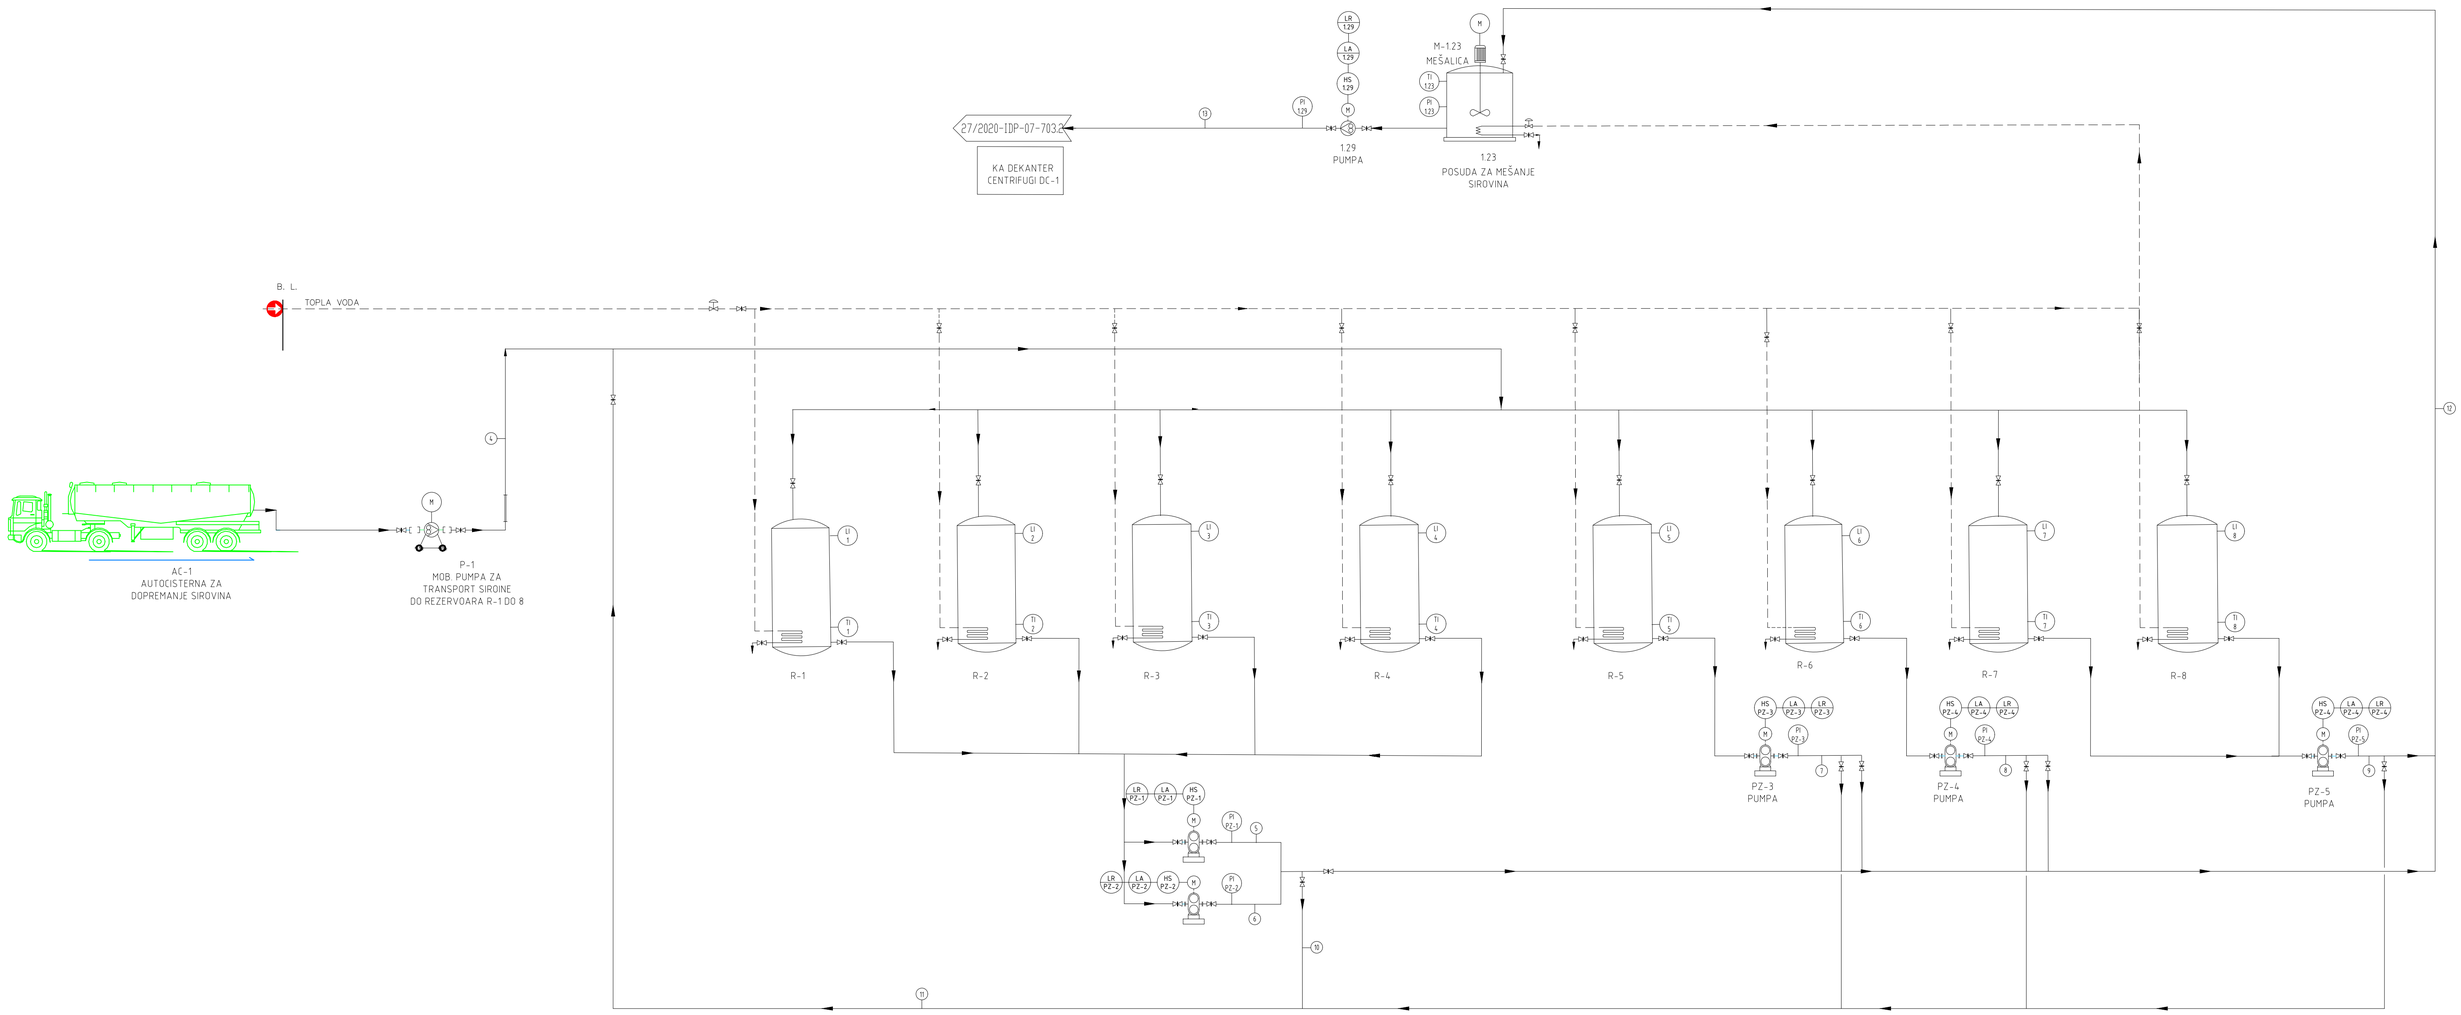

MASENI BILANS

POZICIJA	-	4	5	6	7	8	9	10	11	12	13
PROJ. PROTOK	m^3/h	30	4,3	4,3	4,3	4,3	4,3	8,6	21,5	4,3	6
PROJ. PRITISAK	bar(g)	3	9,8	9,8	9,8	9,8	9,8			9,8	6
PROJ. TEMPER.	°C	AMB.	60	60	60	60	60	60	60	60	80
FLUID	-	Crna ulja/emulzija /zauljena voda	Crna ulja/emulzija/ zauljena voda	Crna ulja/emulzija /zauljena voda	Crna ulja/emulzija /zauljena voda	Crna ulja/emulzija/ zauljena voda	Crna ulja/emulzija/ zauljena voda	Crna ulja/emulzija /zauljena voda	Crna ulja/emulzija /zauljena voda	Crna ulja/emulzija /zauljena voda	Crna ulja/emulzija /zauljena voda

1	04.2020.		DS	DS	DS	
Nr	DATUM / DATE	OPIS / DESCRIPTION	CRT / DRN	OVER. / CHKD	ODOB. / APPD	

INVESTITOR / OWNER: BIOGOR OIL DOO SUKOVO
NARUČILAC / CLIENT:
OZNAKA I NAZIV CELOK PROJEKTA / DESIGN UNIT: SVESKA 7 - TEHNOLOGIJA
VRSTA TEH. DOK. / TYPE OF TECH. DOC.: IDP
PROJEKAT / PROJECT: SKLADIŠTENJE I TRETMAN RABLJENIH ULJA, EMULZUJA, ZAULJENE VODE I ZAULJENOG MATERIJALA
OBJEKAT / FACILITY: Skladište rastvora smola i proizvodna hala, KP 5471/1 i 5477/1, KO Sukovo
NAZIV CRTEŽA / DRAWING NAME: TEHNOLOŠKA ŠEMA-TRETMAN CRNIH ULJA, EMULZUJA I ZAULJENIH VODA-SKLADIŠTENJE
DATUM / DATE: 04.2020.
RAZMERA / SCALE:
LIST / SHEET: 1/1
BR. CRTEŽA / DRAWING NO.: 27/2020-IDP-07-703.1
CRTAO / DRAWN BY: DS

POTPIS/ SIGNATURE
Danijela Stavrić, dipl.inž.tehnologije
broj licence: 371 I 400783 19

DISCIPLINA PROJEKTANT / RESPONS. DESIGNER:
PROJEKTANT / ENG. COMPANY:
PROCESS PROJECT ENGINEERING doo
BEOGRAD, SRBIJA

This document and all technical details contained are exclusive property of the ... shall not be used for other purposes than those for which it was prepared. Design was performed by CAD software and have modifications are not allowed.

Ovaj dokument i svi tehnički detalji koje on sadrži, su ekskluzivno vlasništvo ... i ne smiju se koristiti ili objavljivati bez prethodnog pismenog odobrenja. Projektovanje je vršeno na CAD programima, te je zabranjena ručna modifikacija