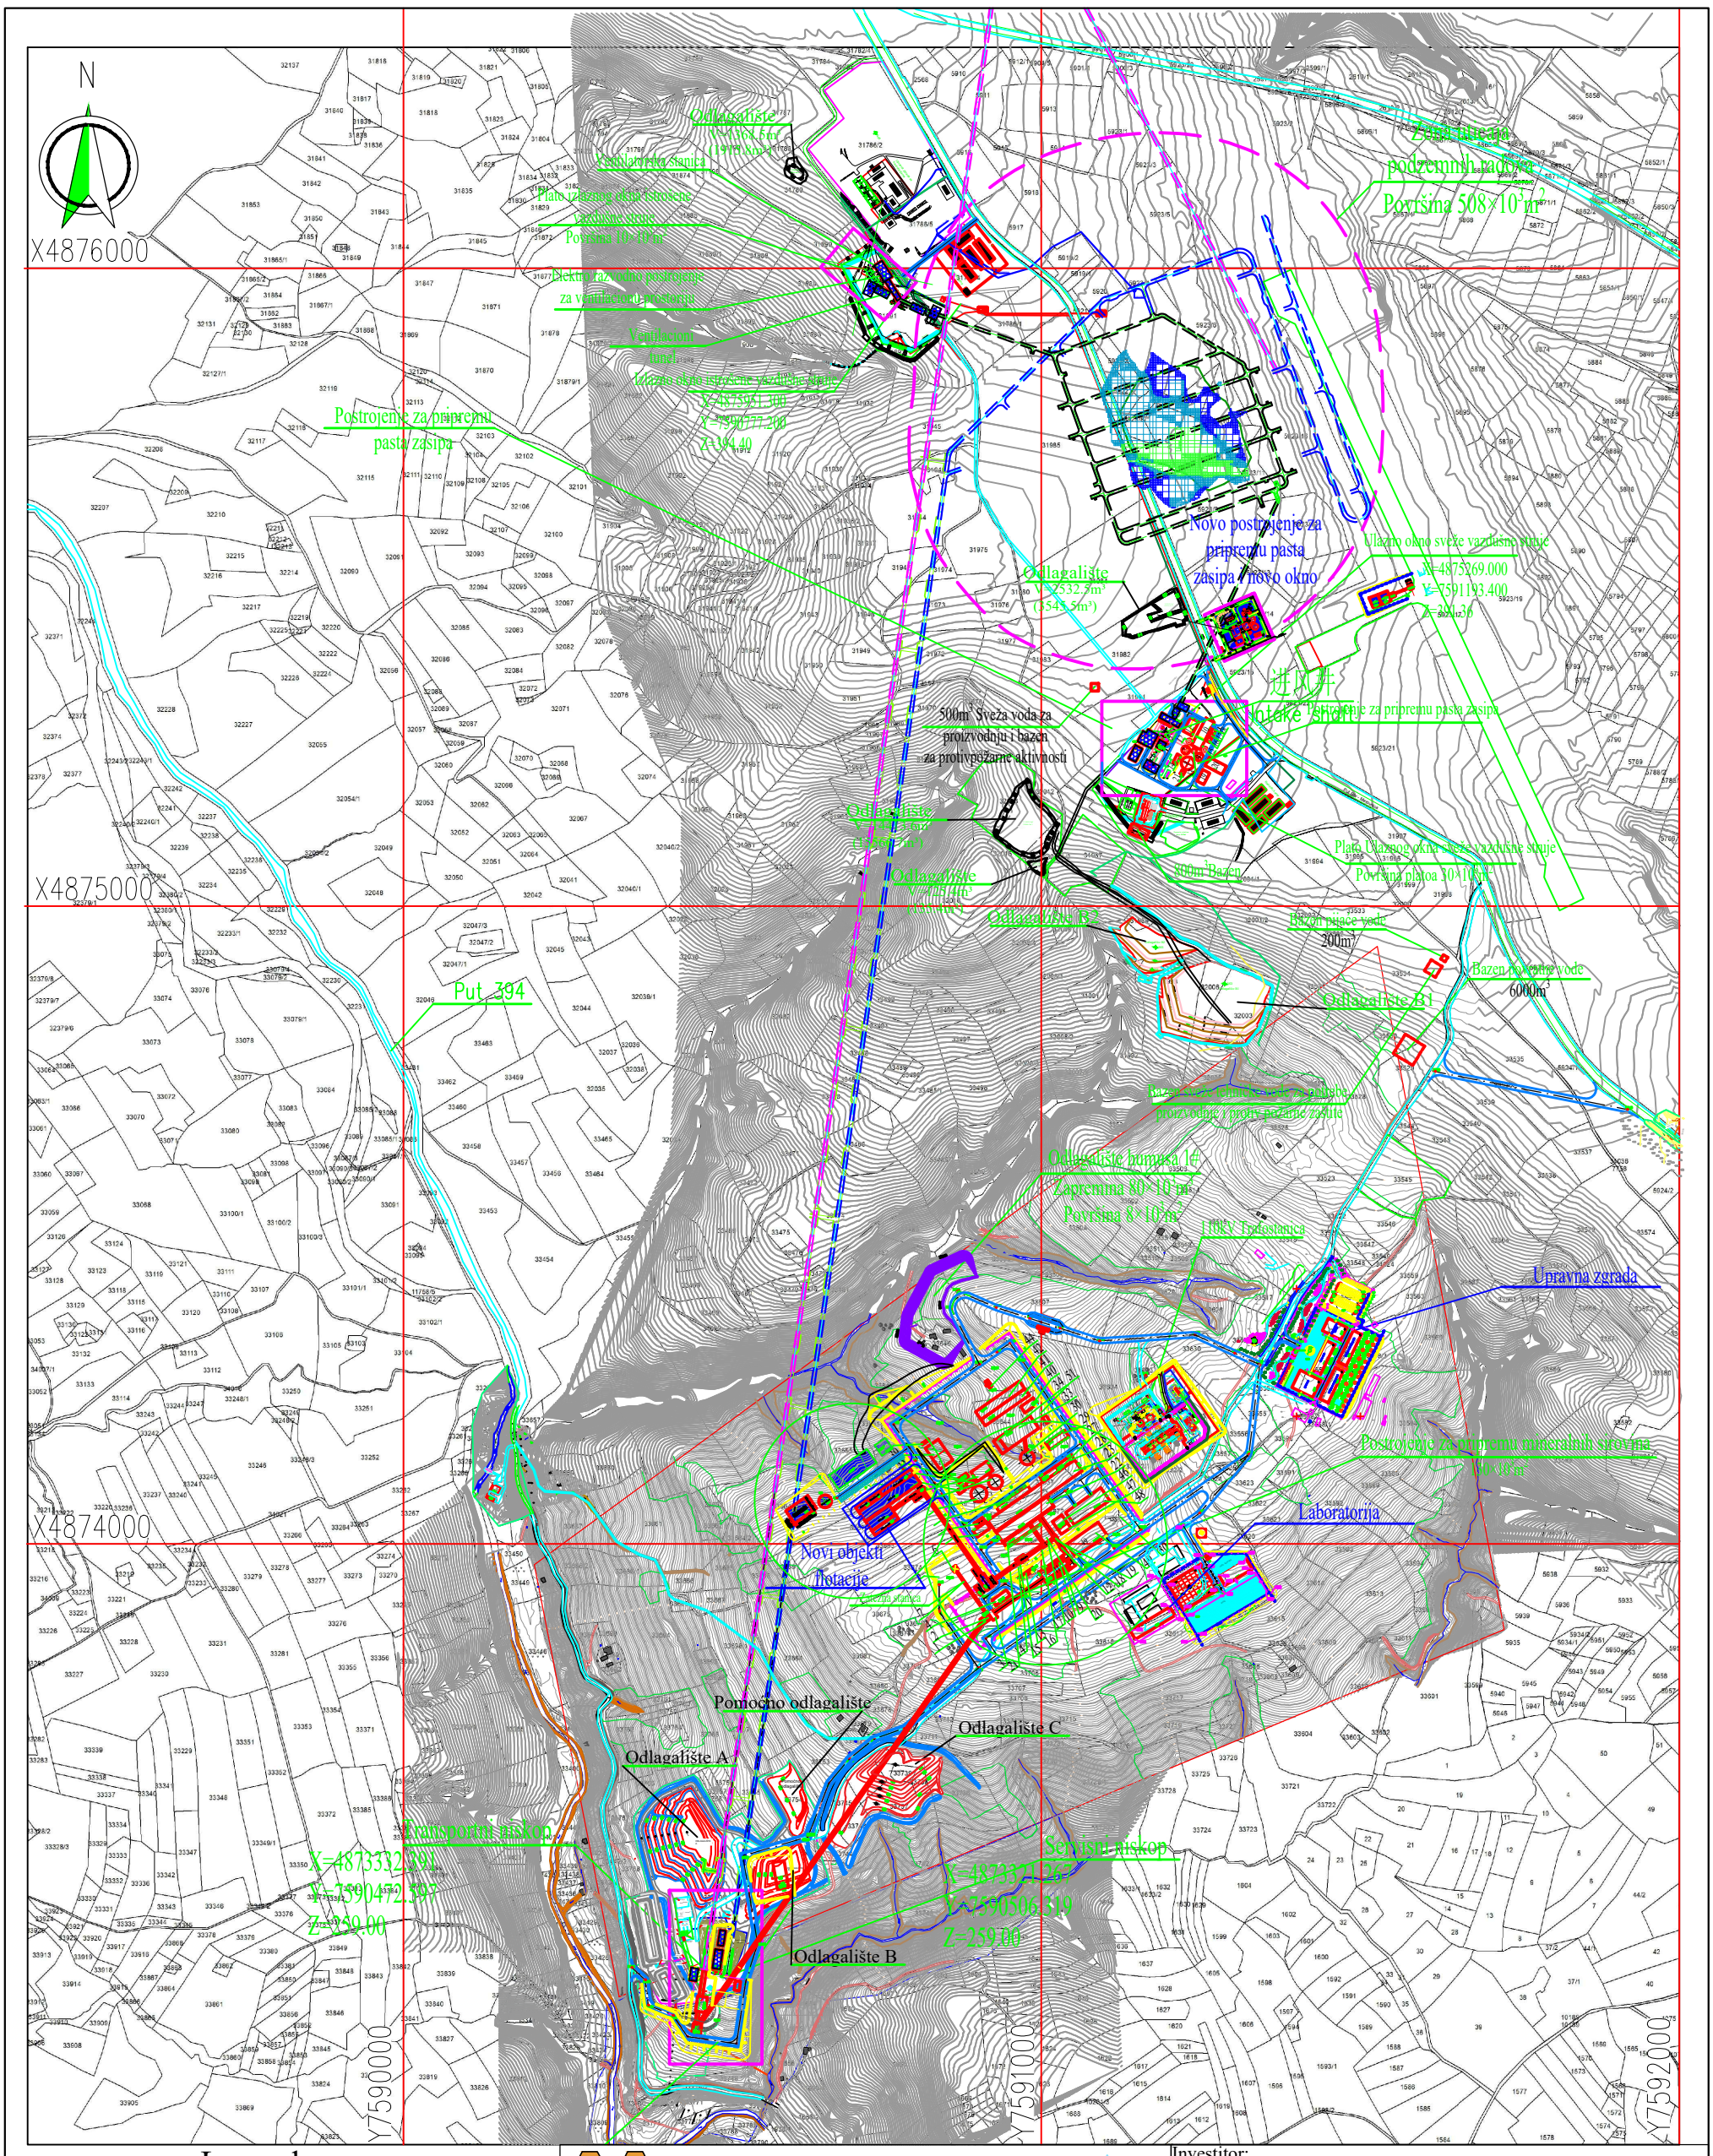

Legenda

Simbol	Naziv
	Objekti DRP-a povećanja kapaciteta flotacije Čukaru Peki kod Bora

Spisak zahvacenih parcela

5923/14	5923/15	5923/16	5923/17
33639	33655	33671	33640
33664/1	33673	33672	33674
33683	33654	33653	33670
33652	33641		

INSTITUT ZA RUDARSTVO I METALURGIJU BOR
19210 BOR, Zeleni bulevar 35
Tel:(030)454-131; faks:(030)435-175; e-mail:institut@irmbor.co.rs

Investitor: SERBIA ZIJIN MINING D.O.O. BOR

	Datum		Potpis
Glavni projektant:		Zoran Stojanović, dipl.inž.rud.	
Odgovorni projektant:		mr Igor Svrkota, dipl.inž.rud.	
Obradio:		Miloš Stojanović, mast.inž.rud.	
Kontrolisao:		mr Igor Svrkota, dipl.inž.rud.	

Objekat: EKSPLOATACIONO POLJE LEŽIŠTA ČUKARU PEKI

Projekat: DOPUNSKI RUDARSKI PROJEKAT POVEĆANJA KAPACITETA FLOTACIJE ČUKARU PEKI KOD BORA

1:10000

PARCELARNA KARTA

CENTAR ZA PROJEKTOVANJE METALIČNIH MINERALNIH SIROVINA

Broj crteža: PRILOG 1