


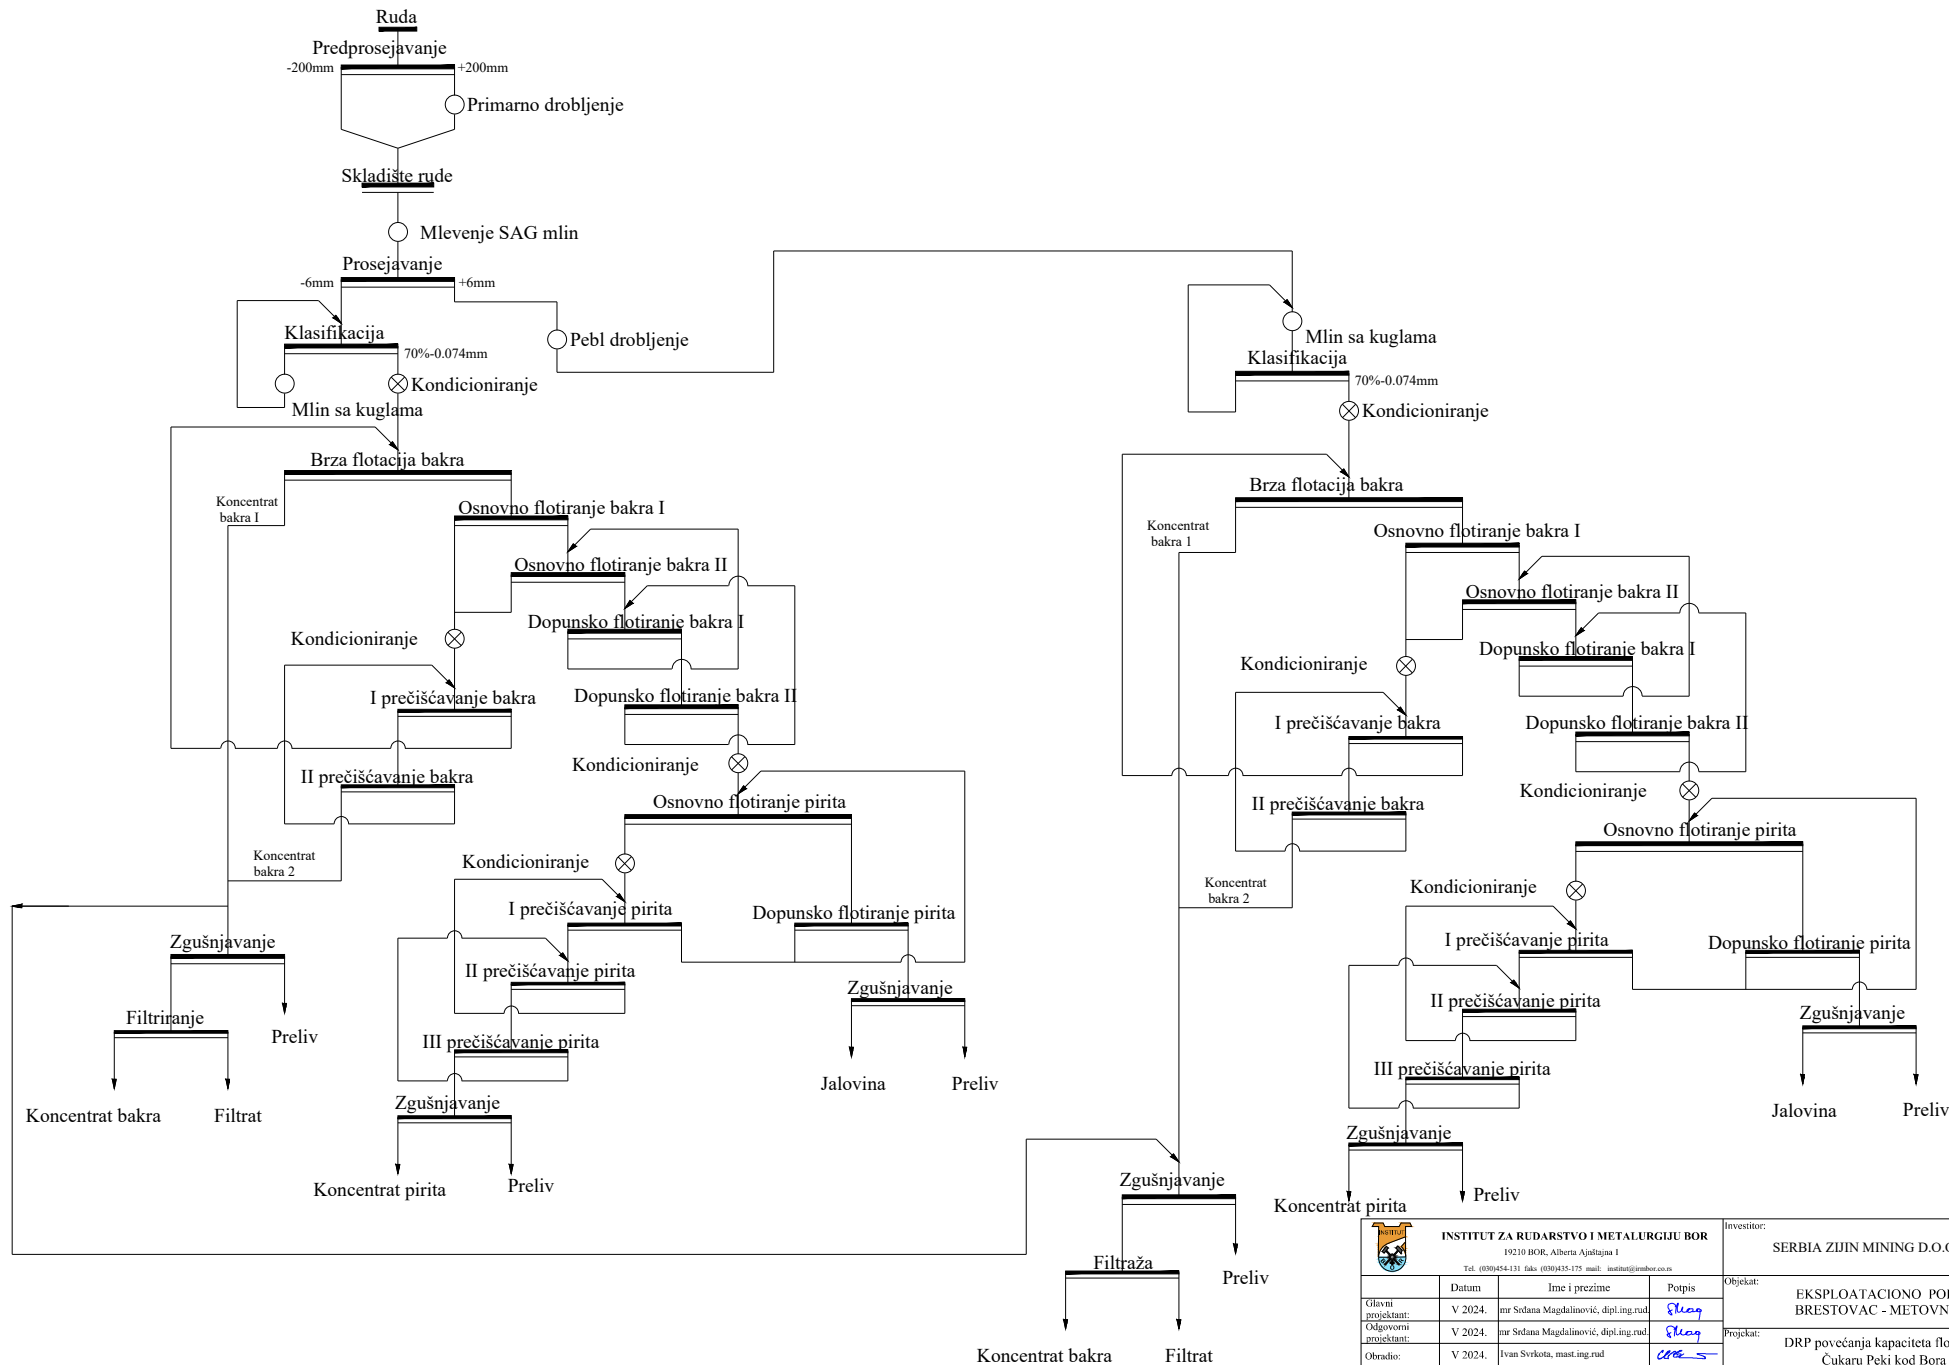

 INSTITUT ZA RUDARSTVO I METALURGIJU BOR 19210 BOR, Alberta Apalijana 1 Tel. (030)454-311 fax: (030)435-175 mail: info@irnbor.co.rs				Investitor: SERBIA ZIJIN MINING D.O.O. BOR	
Datum		Ime i prezime		Objekat:	
V 2024.		mr Sedana Magdalinić, dipl.ing.rud		EKSPLOATACIONO POLJE BRESTOVAC - METOVNICA	
Odgovorni projektant:		mr Sedana Magdalinić, dipl.ing.rud		Projektat: DRP povećanja kapaciteta flotacije Čukaru Peki kod Bora Izvod iz osnovne koncepcije	
V 2024.					
Obradio:		Ivan Svrkota, mast.ing.rud			
Kontrolisao:		mr Igor Svrkota, dipl.ing.rud.			
V 2024.					
Razmera:		Naziv crteža:		CENTAR ZA PROJEKTOVANJE METALIČNIH MINERALNIH SIROVINA	
1 : 100		Principijelna tehnološka šema pripreme i koncentracije rude ležišta Čukaru Peki Gornja zona			
				Broj crteža: Prilog broj 2	