


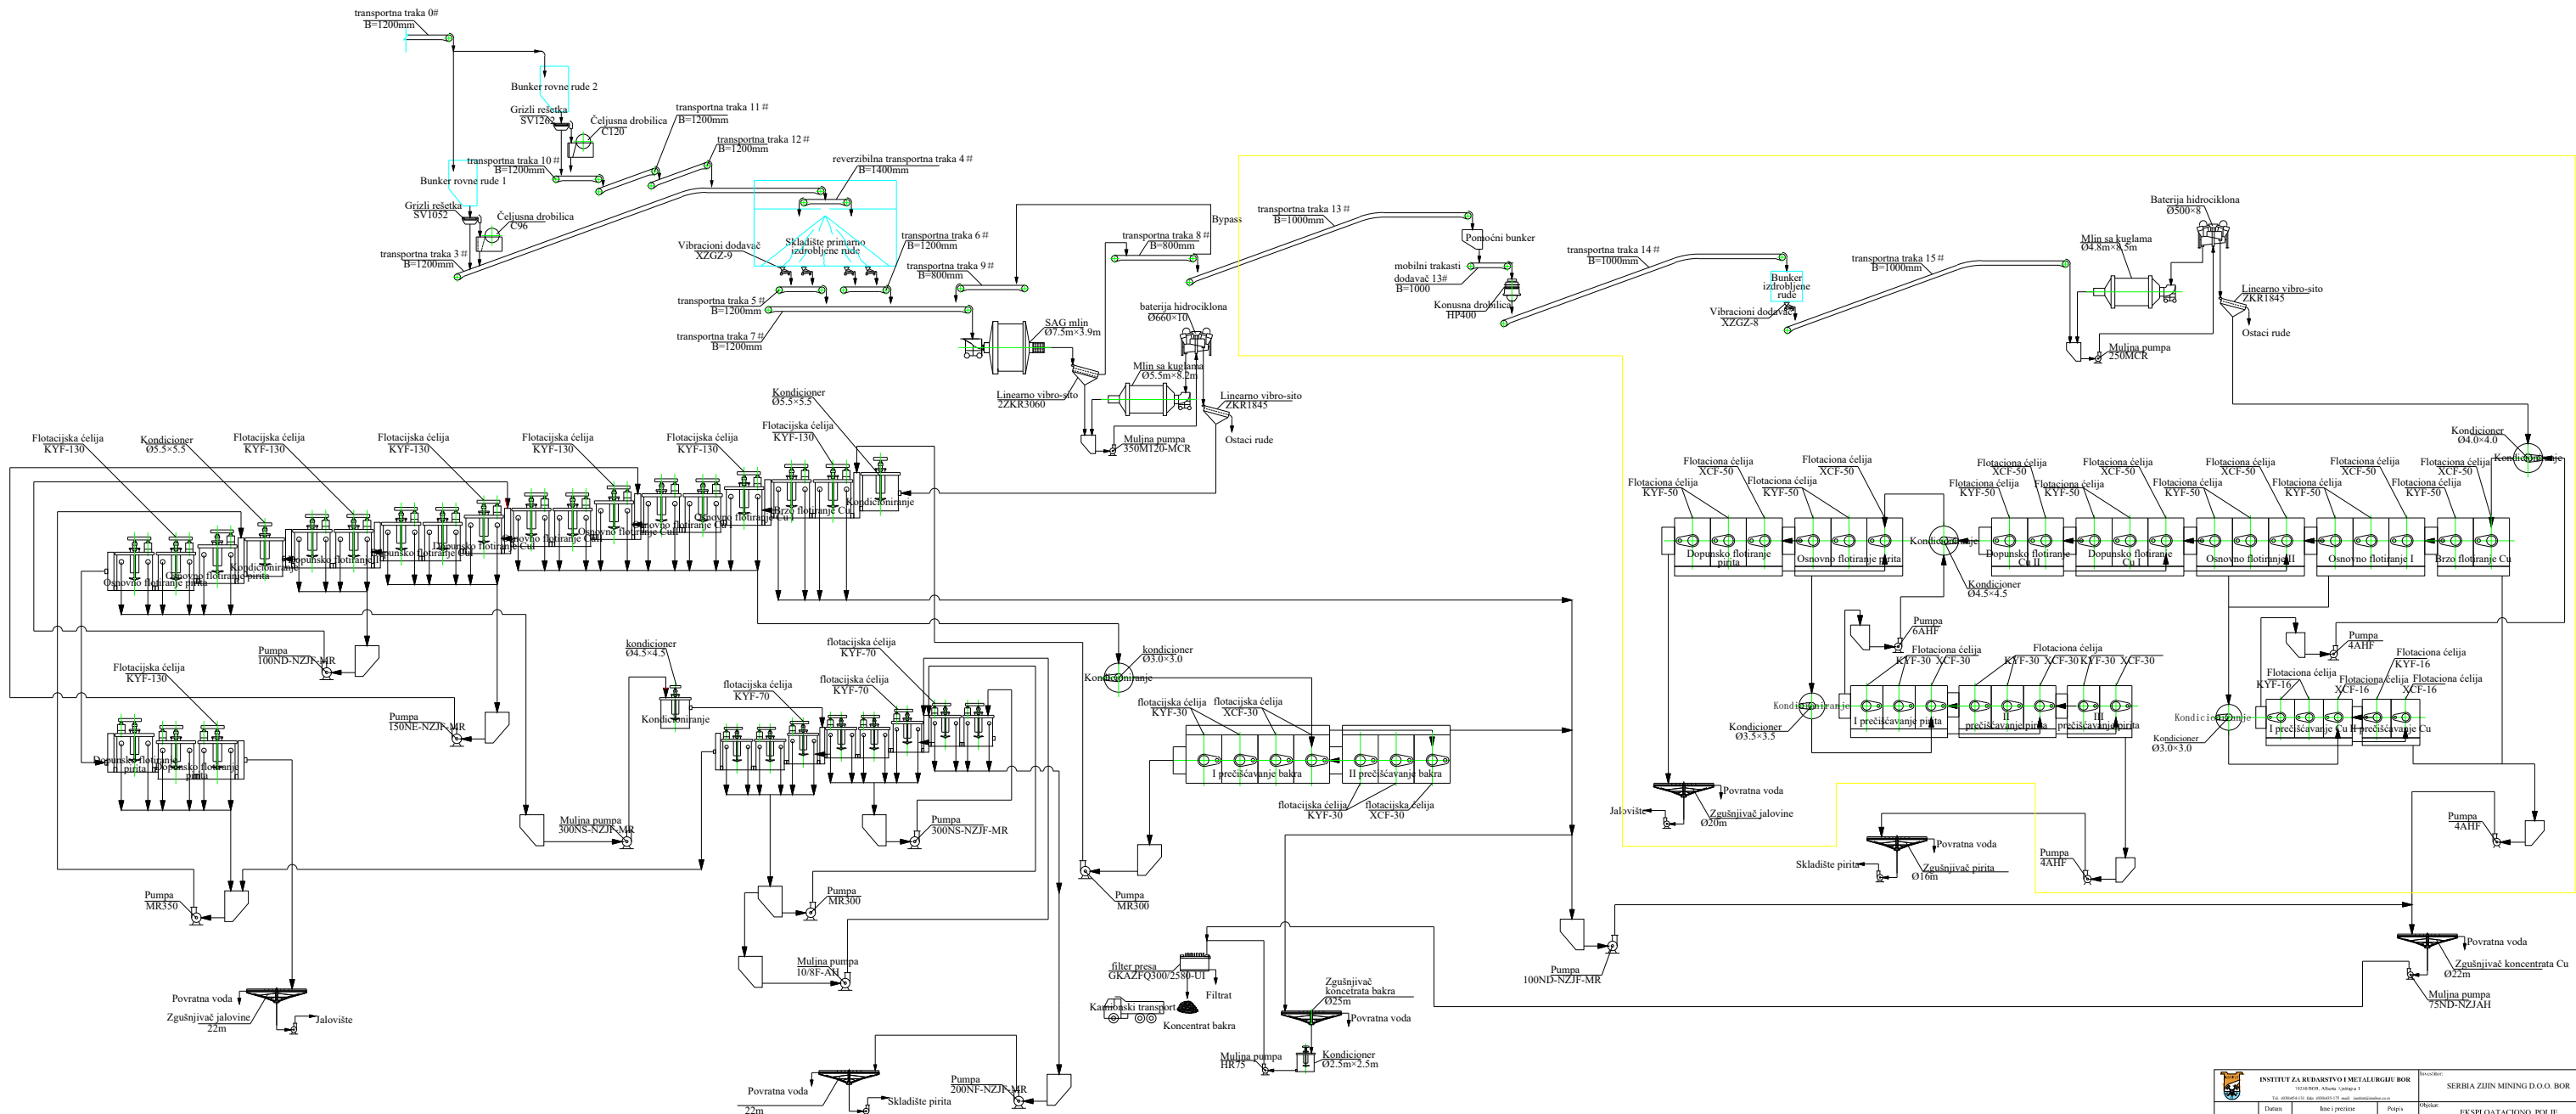

Napomena:
1. Isprekidana žuta linija predstavlja novi deo procesa i opreme

INSTITUT ZA BUDARSTVO I METALURGIJU BOR				SERBIA ZIJIN MINING D.O.O. BOR	
15100 BOR, Albana, Vasiljeva 1					
Teh. projekat i/ili projekat iz oblasti inženjeringa					
Ime i prezime:	Datum:	Ime i prezime:	Potpis:	EKSPLOATACIONO POLE: BRESTOVAC - METOVNICA	
Objavljeno:	V. 2024.	Objavljeno:	V. 2024.	Projekat:	
Uredilo:	V. 2024.	Uredilo:	V. 2024.	DRP povećanja kapaciteta flotacije Čukaru Peki kod Bora	
Korisnik:	V. 2024.	Korisnik:	V. 2024.	Izvod iz osnovne koncepcije	
Naziv objekta:				CENTAR ZA PROJEKTOVANJE METALURGIJSKE I NEKEMICALNE SIROVINA	
Tehnološka shema pripreme i koncentracije rude ležišta Čukaru Peki Gornja zona				Prilog broj 3	
1 : 100					